




SISTEMA PARA PROTECCIÓN DE MOTOCICLISTAS EN BARRERA METÁLICA (SPM-ES4)

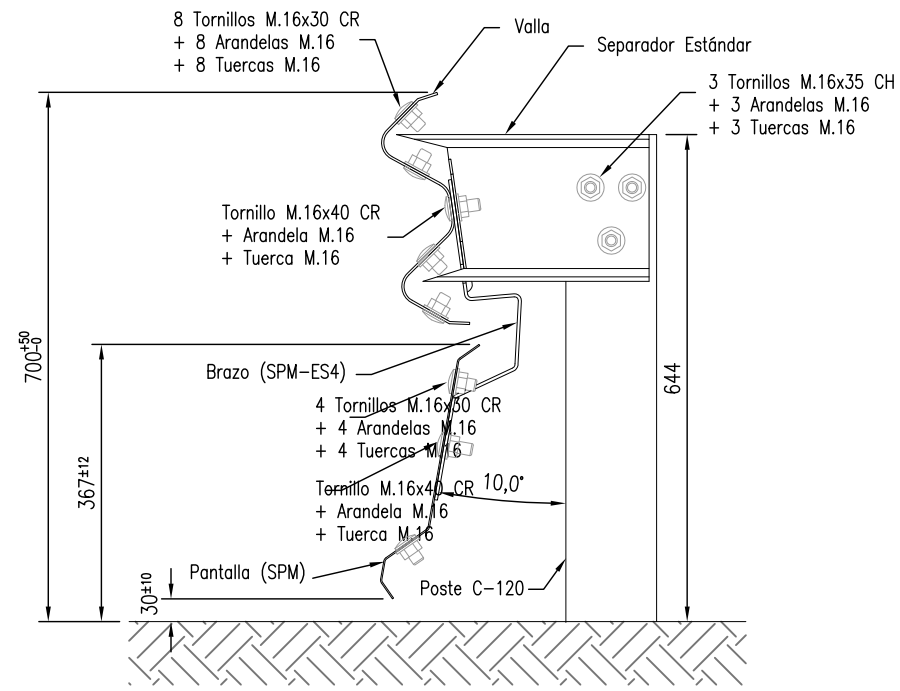


SECCIÓN A-A' (BRAZO POSTE)
Escala 1:10

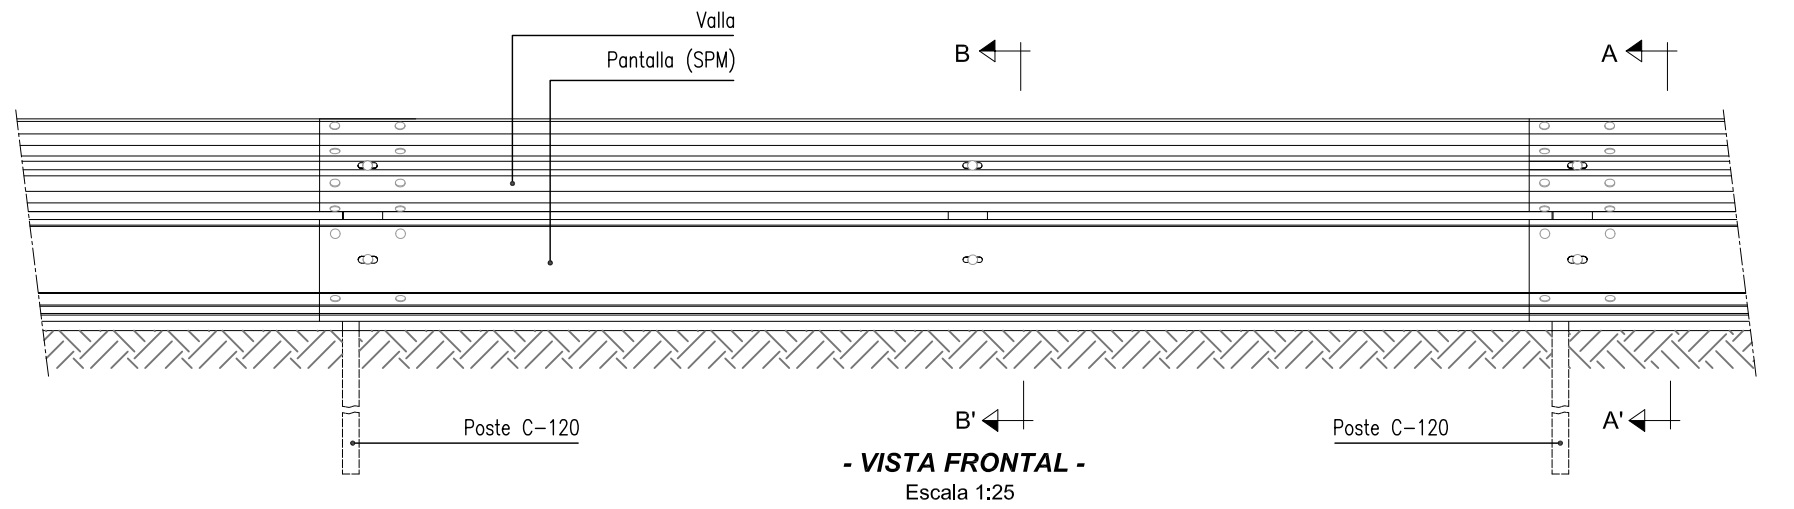


- VISTA FRONTAL -
Escala 1:25

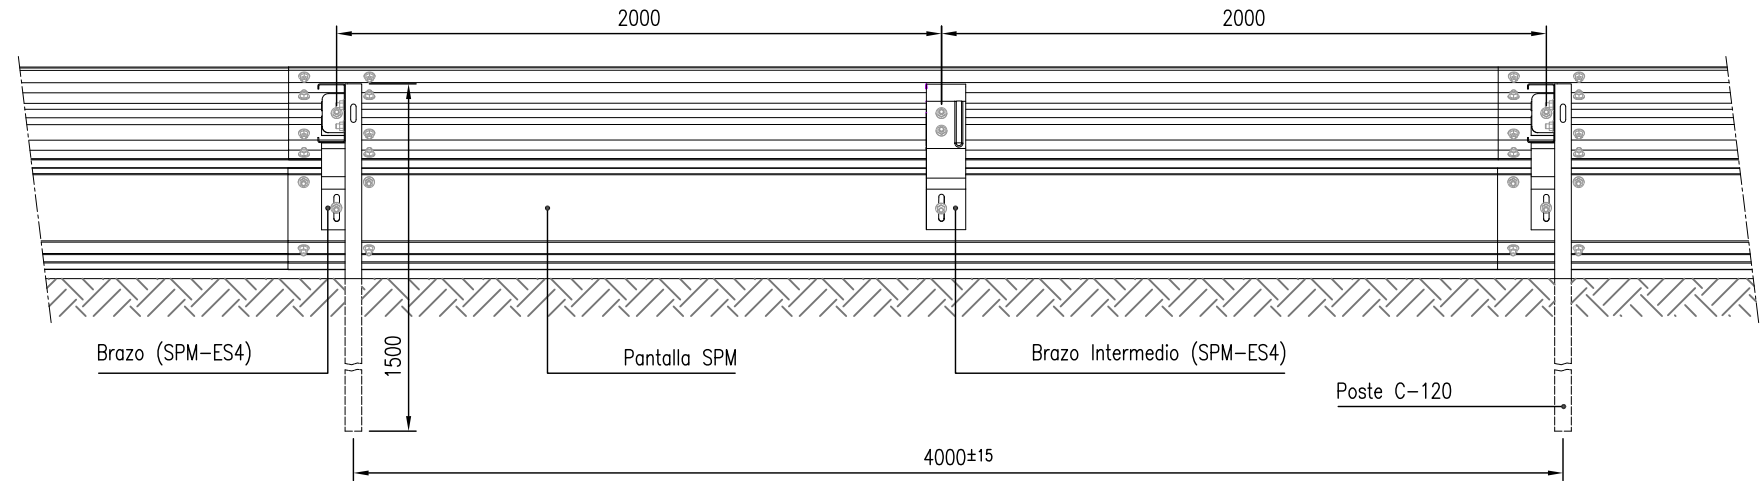


- VISTA POSTERIOR -
Escala 1:25

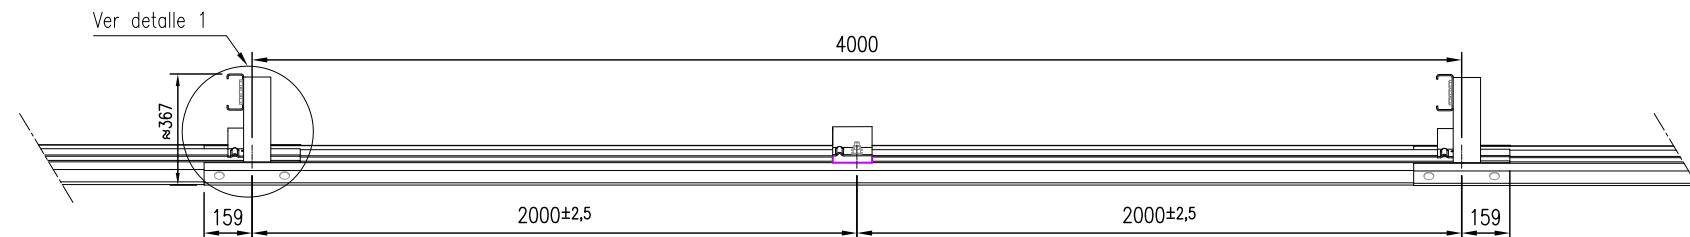


- VISTA EN PLANTA -
Escala 1:25

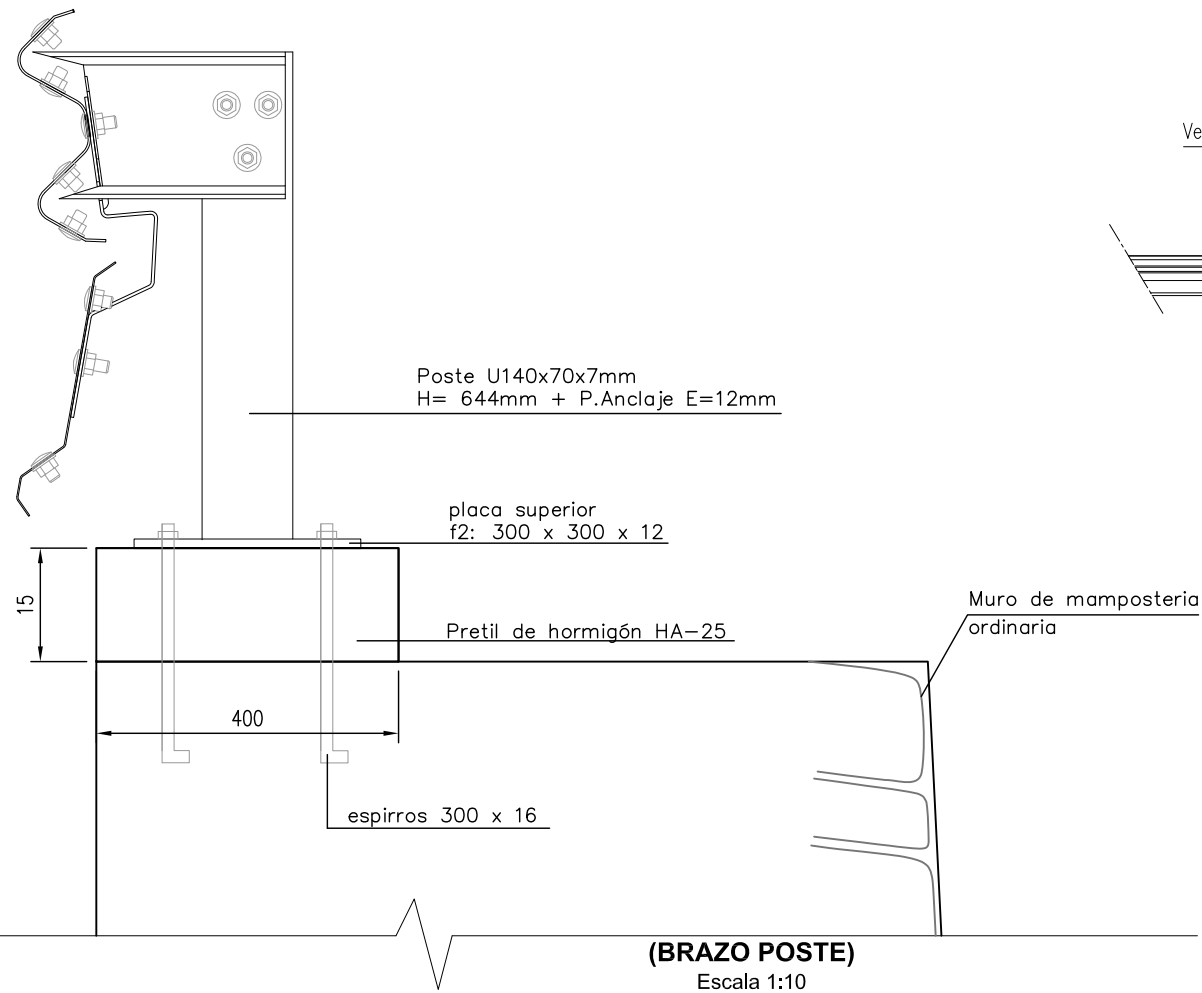

(BRAZO POSTE)
Escala 1:10

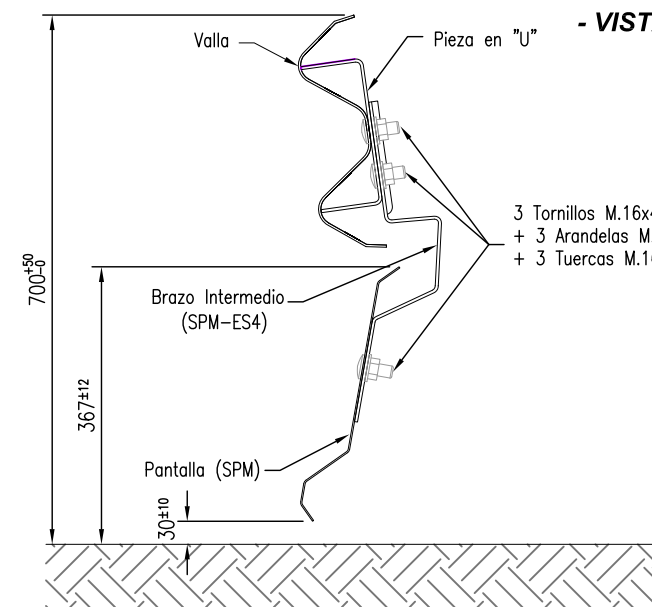

SECCIÓN B-B' (BRAZO INTERMEDIO)
Escala 1:10

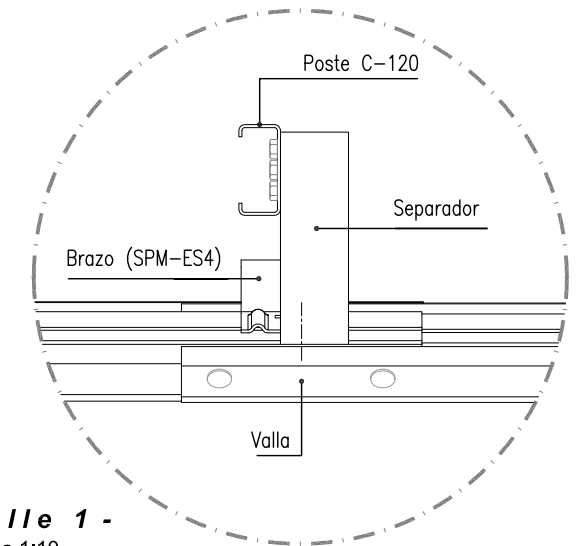

-Detalle 1 -
Escala 1:10

Tratamiento Anti-Corrosión:
Galvanización en Caliente por
Inmersión (según UNE EN ISO 1461)