



Escala
E: 1:40.000

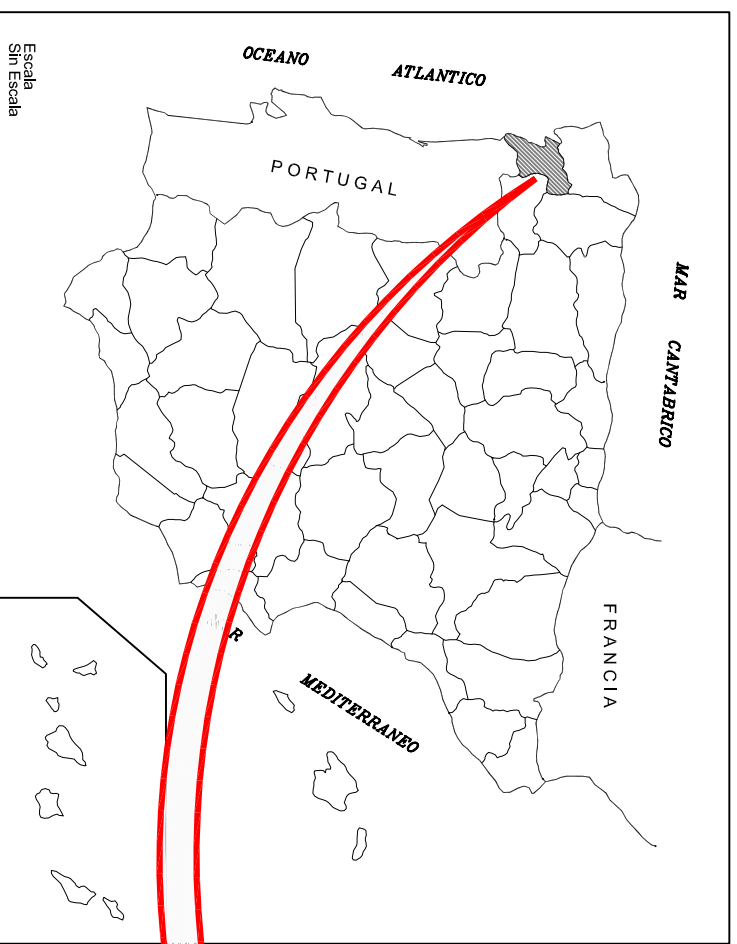

Escala
Sin Escala

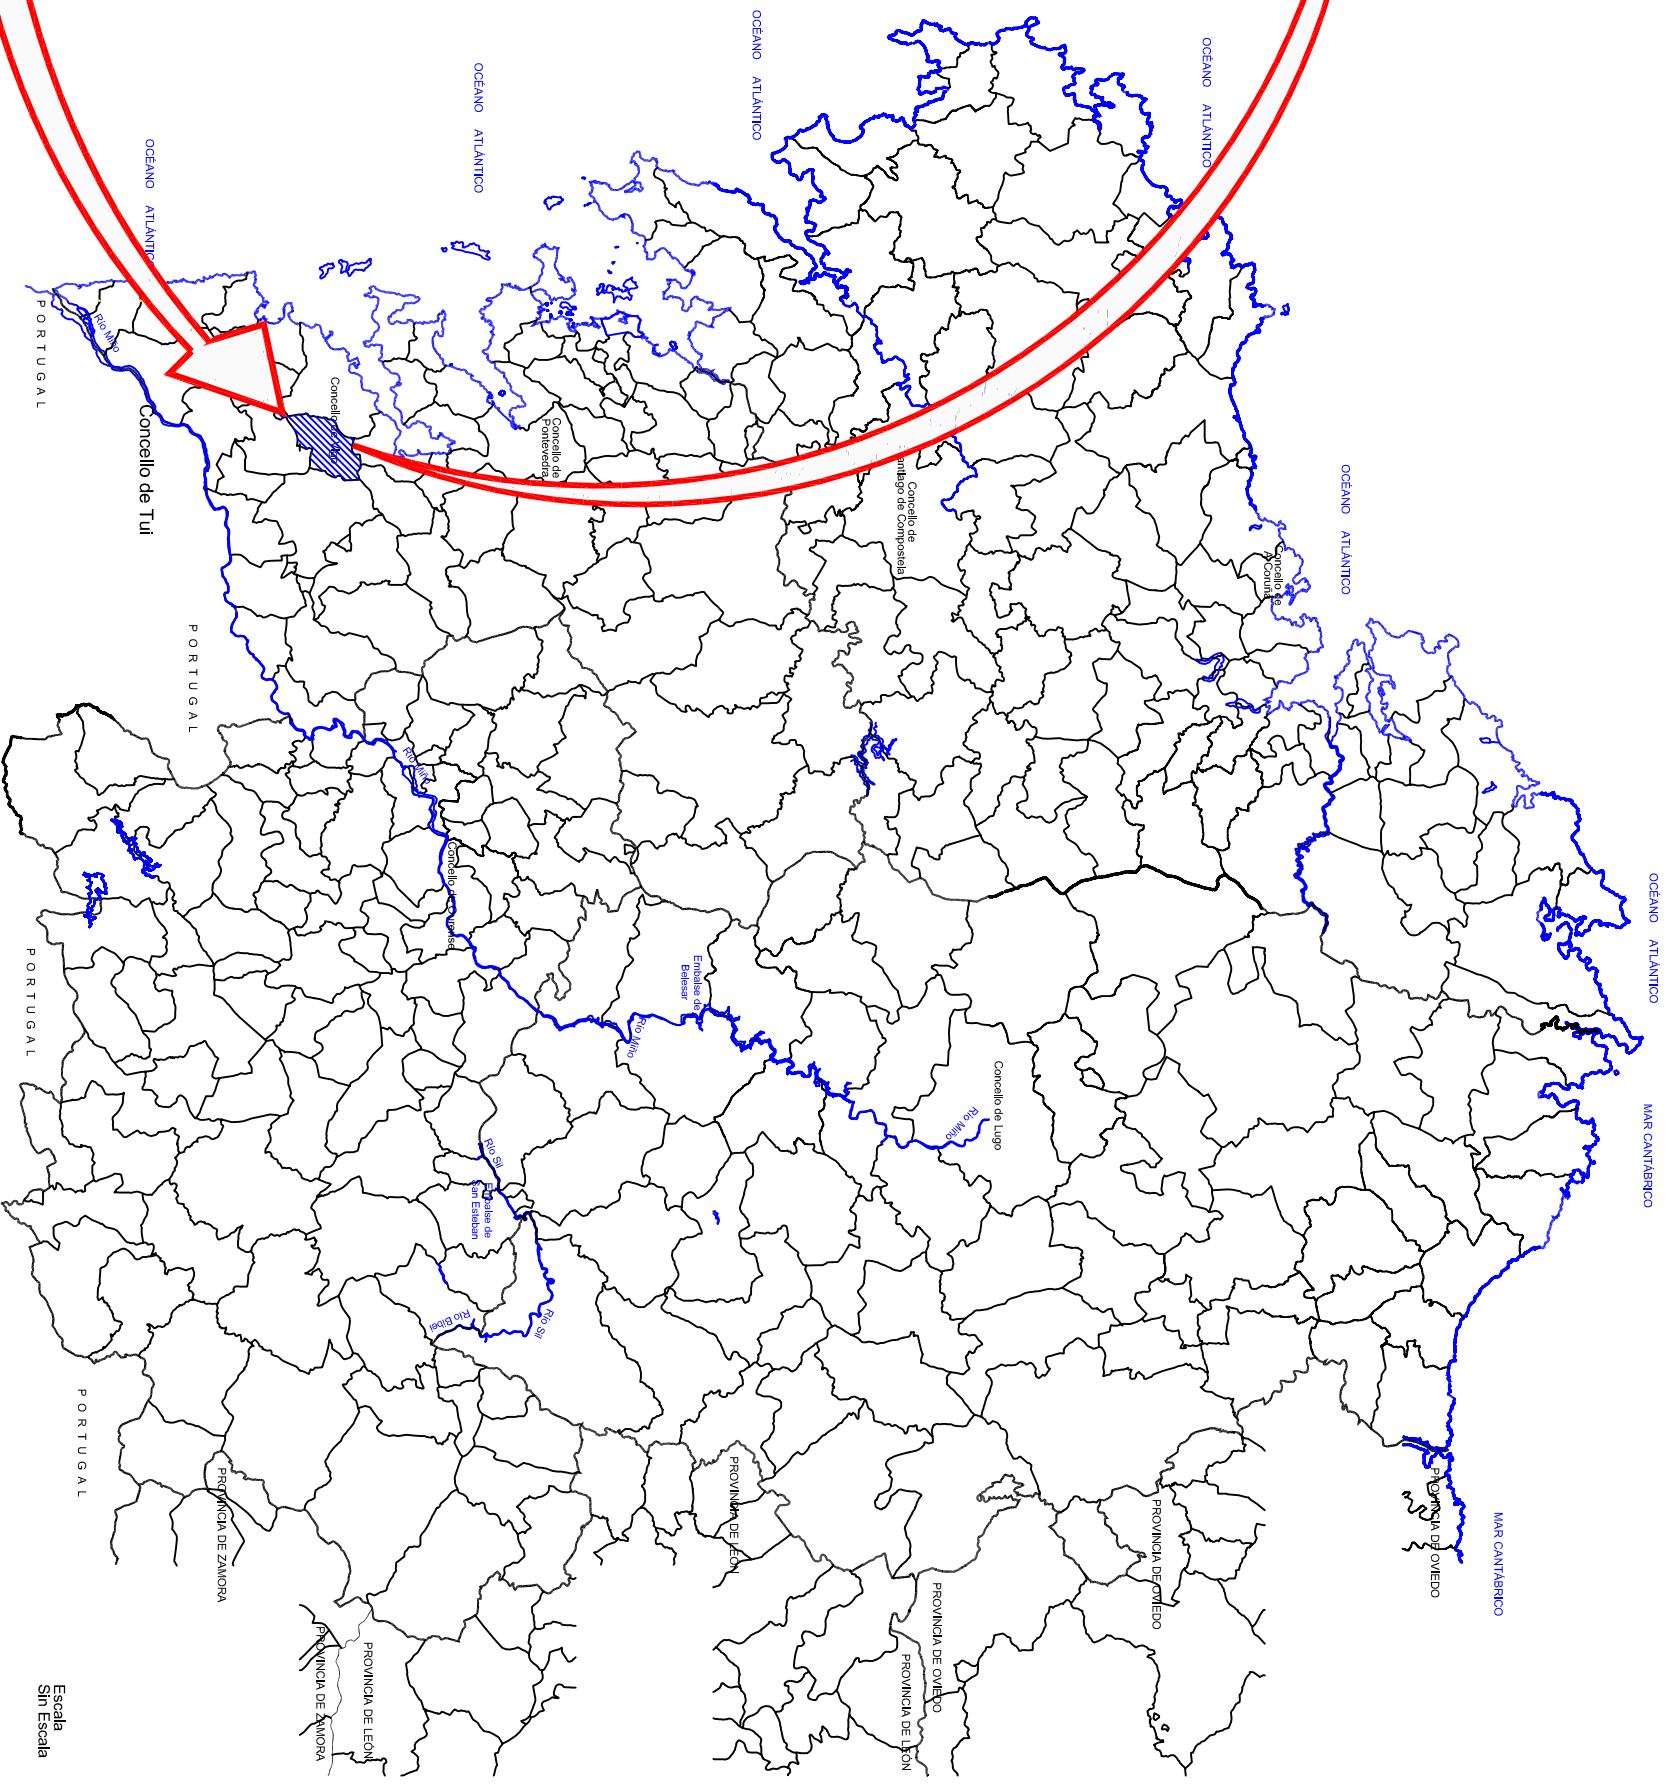

Escala
Sin Escala

REAFIRMADO DE LOS VALES PÚBLICOS DEL CONCELLO DE MOS	
PETICIONARIO: LMO. CONCELLO DE MOS	
SITUACIÓN: MOS	
PLANO: SITUACIÓN	
FECHA	AUTOR DEL PROYECTO
SEPTIEMBRE 2013	JAVIER CARBALLO NÚÑEZ
ESCALA	PLANO Nº
VARIAS	01