


## SECCIÓN MURO "C"

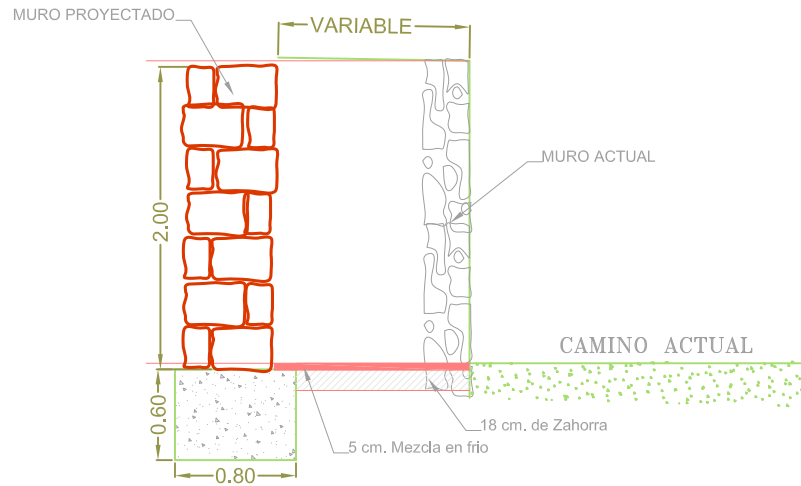

## CONCELLO DE FORNELOS DE MONTES

PROYECTO:

MEJORA DE TRAZADO Y RODADURA EN  
CAMINOS EN FORNELOS DE MONTES

SITUACIÓN

CAMINO EN BUSTELOS DE ARRIBA

PLANO:

DETALLE

ESCALA:

1/50

Num. PLANO:

3

Ref. PLANO:

cno. curioso

Modf. al:

FECHA:

Ago. de 2013

ING. TEC. OBRAS PUBLICAS  
Colegiado n° 3943

Fdo.: Baltasar Pujales Estevez