


SECCIÓN ENSANCHE

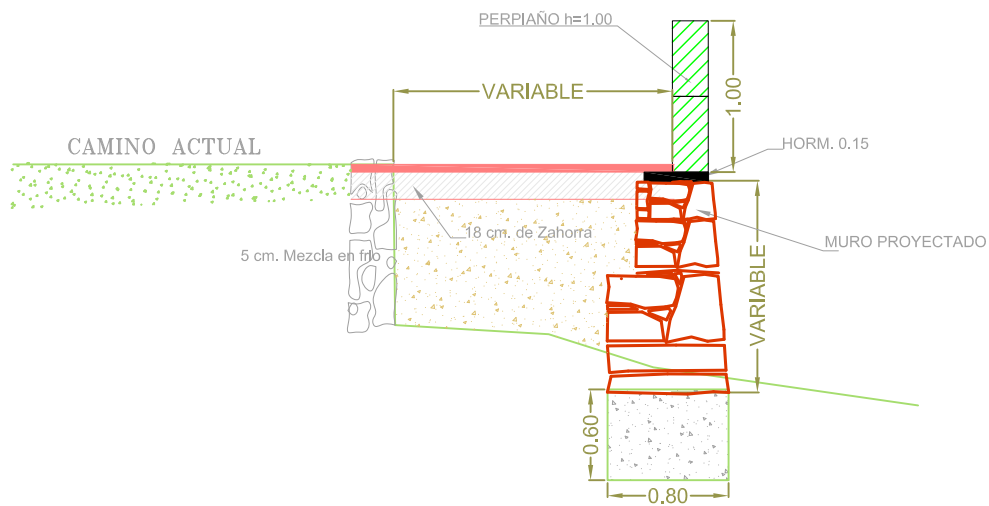

CONCELLO DE FORNELOS DE MONTES

PROYECTO:

MEJORA DE TRAZADO Y RODADURA EN
CAMINOS EN FORNELOS DE MONTES

SITUACIÓN

CAMINO VELLO DE IGLESIA EN A LAXE
CAMINO DE COUSO EN A LAXE

PLANO:

SECCIÓN ENSANCHE

ESCALA:

1/50

Num. PLANO:

4

Ref. PLANO:

cno. curioso

Modf. al:

FECHA:

Ago. de 2013

ING. TEC. OBRAS PUBLICAS
Colegiado n° 3943

Fdo.: Baltasar Pujales Estevez