

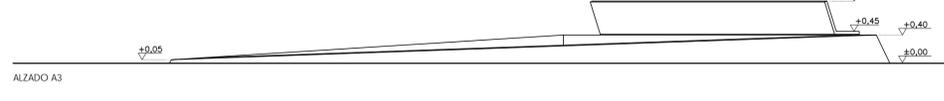
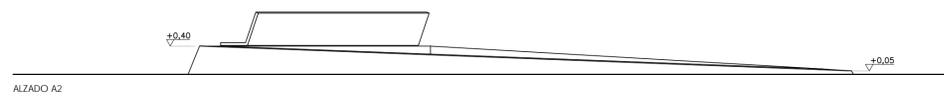
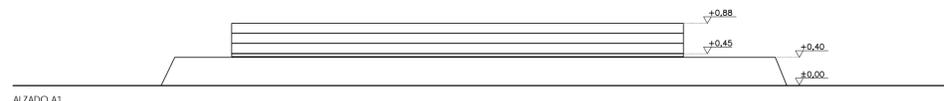
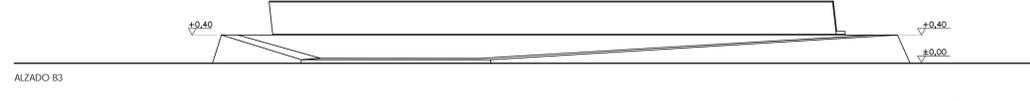


PLANTAS



1/100

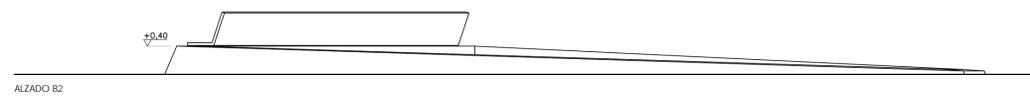



JARDINERA A

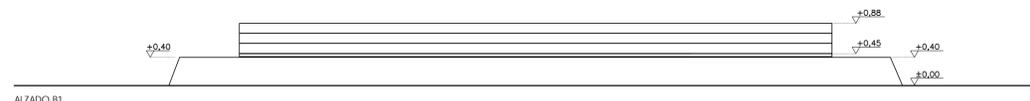

JARDINERA B

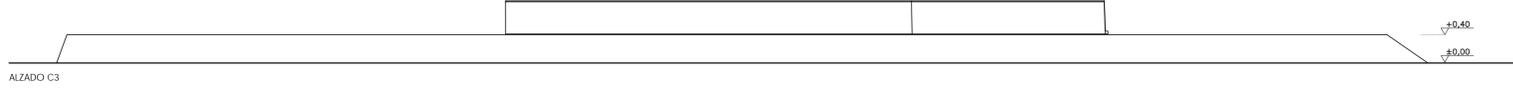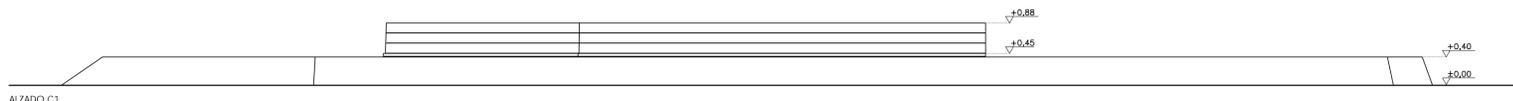

JARDINERA C

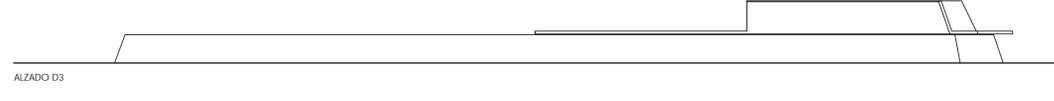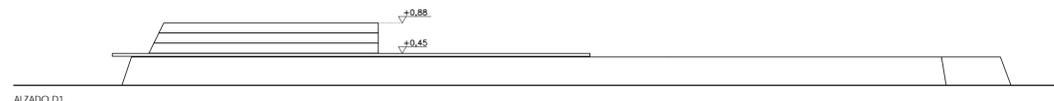

JARDINERA D

ALZADOS

1/50


PROYECTO BÁSICO Y DE EJECUCIÓN
HUMANIZACIÓN DE LA CALLE ALMUIÑA. CONCELLO DE MARÍN

PLANO	BANCOS-JARDINERAS COTAS	Nº PLANO: 05 CODIGO: C-02	ESCALA: 1/50; 1/100 FECHA: DICIEMBRE 2013
-------	----------------------------	------------------------------	--

PROPIEDAD  CONCELLO DE MARÍN


NAOS DA
ARQUITECTOS S.L.P.

SANTIAGO GONZÁLEZ PAUSA COSTOYA MÓNICA FERNÁNDEZ MIGUEL POBOS