



DETALLE JARDINERAS "A" Y "B"

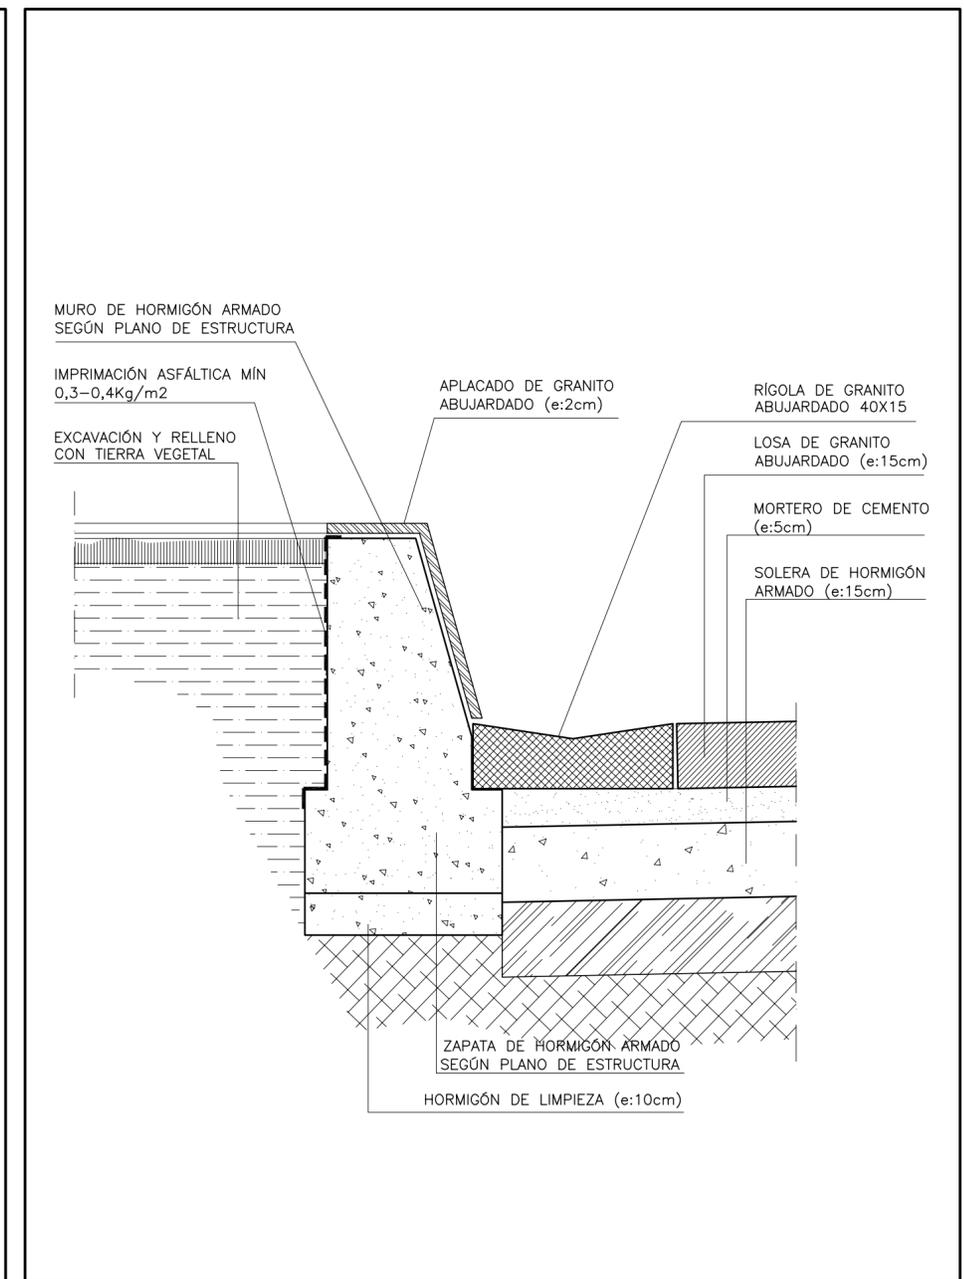

DETALLE JARDINERAS "C" Y "B" ENCUENTRO CON CALZADA

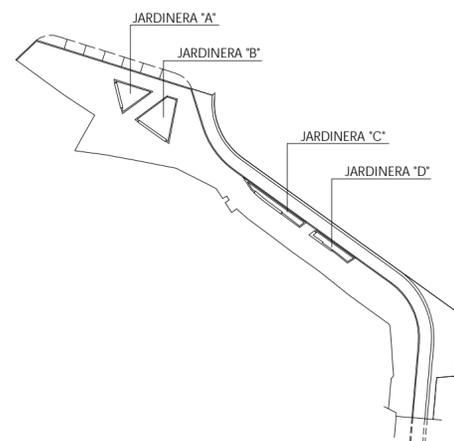

 PROYECTO BÁSICO Y DE EJECUCIÓN HUMANIZACIÓN DE LA CALLE ALMUIÑA. CONCELLO DE MARÍN		
PLANO BANCOS-JARDINERAS DETALLES	N° PLANO: 07 CÓDIGO: DET-02	ESCALA: 1/10 FECHA: DICIEMBRE 2013
PROPIEDAD  CONCELLO DE MARÍN		
 NAOS 04 ARQUITECTOS S.L.P.	SANTIAGO GONZÁLEZ 	PAULA COSTOYA 
	MÓNICA FERNÁNDEZ 	MIGUEL PORRAS 