


PLANTA

1/250

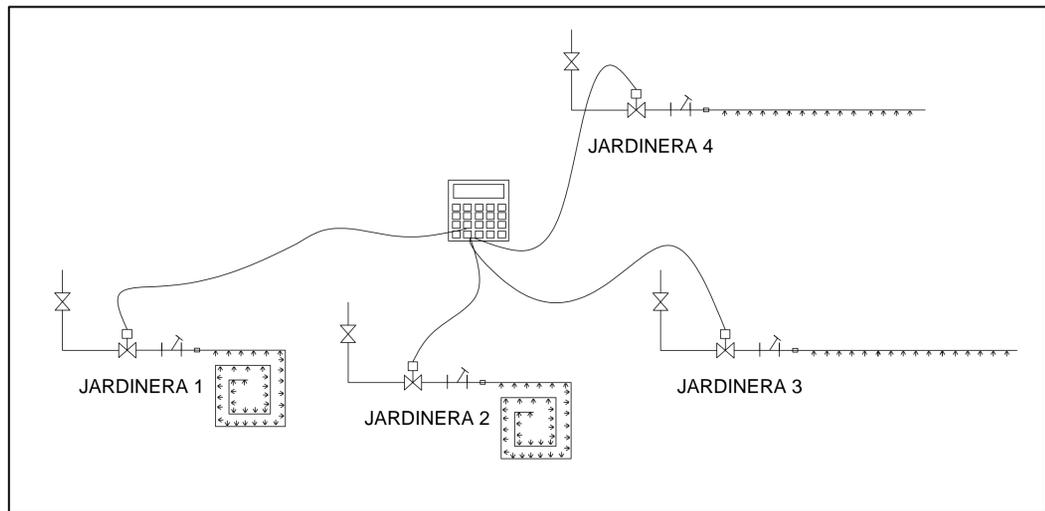

ESQUEMA

LEYENDA

	valvula acometida agua
	electroválvula LFV-075 Rainbird o similar
	filtro PRF-075-RBY Rainbird o similar
	Acople rápido MDCF50MPT+MDCF50UP Rainbird o similar
	Tubería con goteros autocompensante integrados DL Rainbird o similar
	Programador 8 estaciones, CEPEX CPC008, resistente intemperie

PROYECTO BÁSICO Y DE EJECUCIÓN HUMANIZACIÓN DE LA CALLE ALMUIÑA. CONCELLO DE MARÍN

PLANO	RIEGO INSTALACIONES	Nº PLANO: 12	ESCALA: 1/250
PROPIEDAD	CONCELLO DE MARÍN	CODIGO: I-04	FECHA: DICIEMBRE 2013