

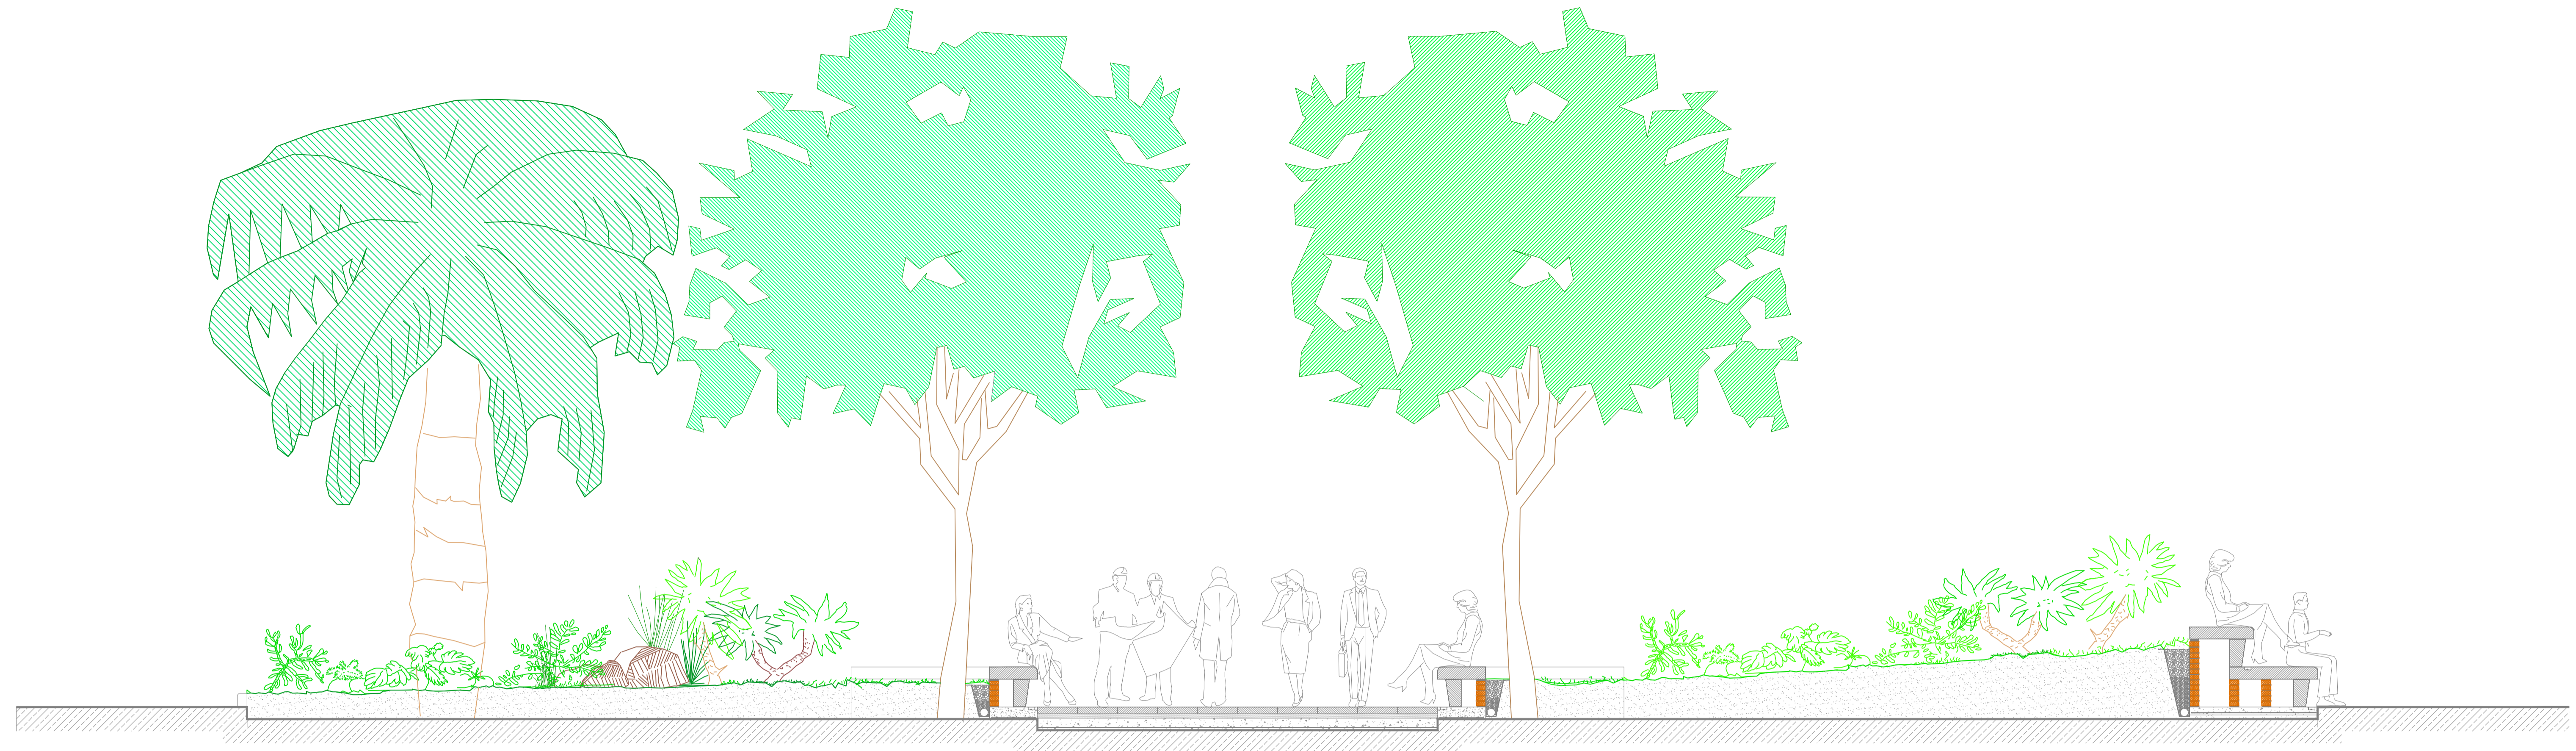


C:\Documents and Settings\jgarcia\My Documents\PROXECTOS\PROXECTOS\REFORMA DO PARQUE DA XUNQUEIRA\PROXECTO PLANOS PROXECTO (novembro-2013).dwg, PLANO - 12, 14/11/2013 14:16:30, C:\Users\jgarcia\AppData\Local\Temp\1\10001_1_Saborido_Ana_Delgado.dwg

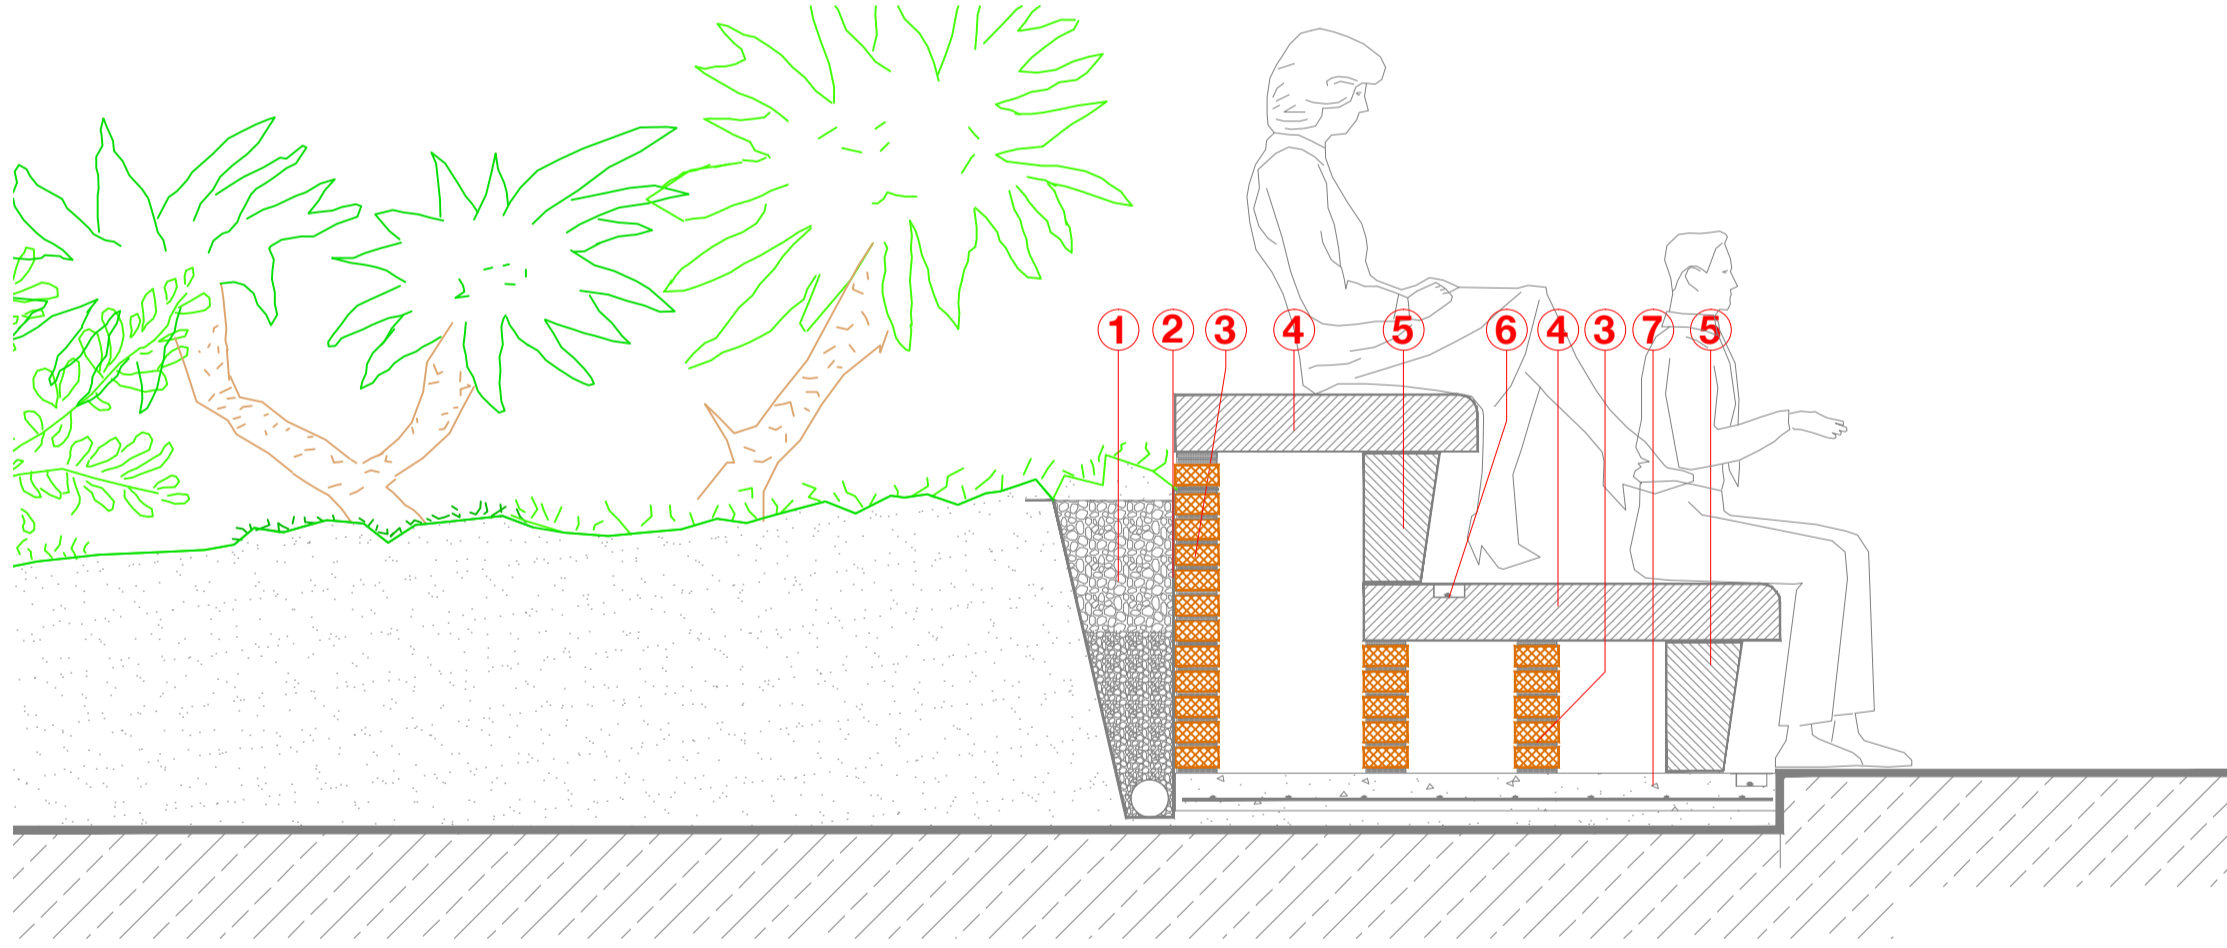



SECCIÓN TIPO
ESCALA 1:40


DETALLES-ELEMENTOS
ESCALA 1:20

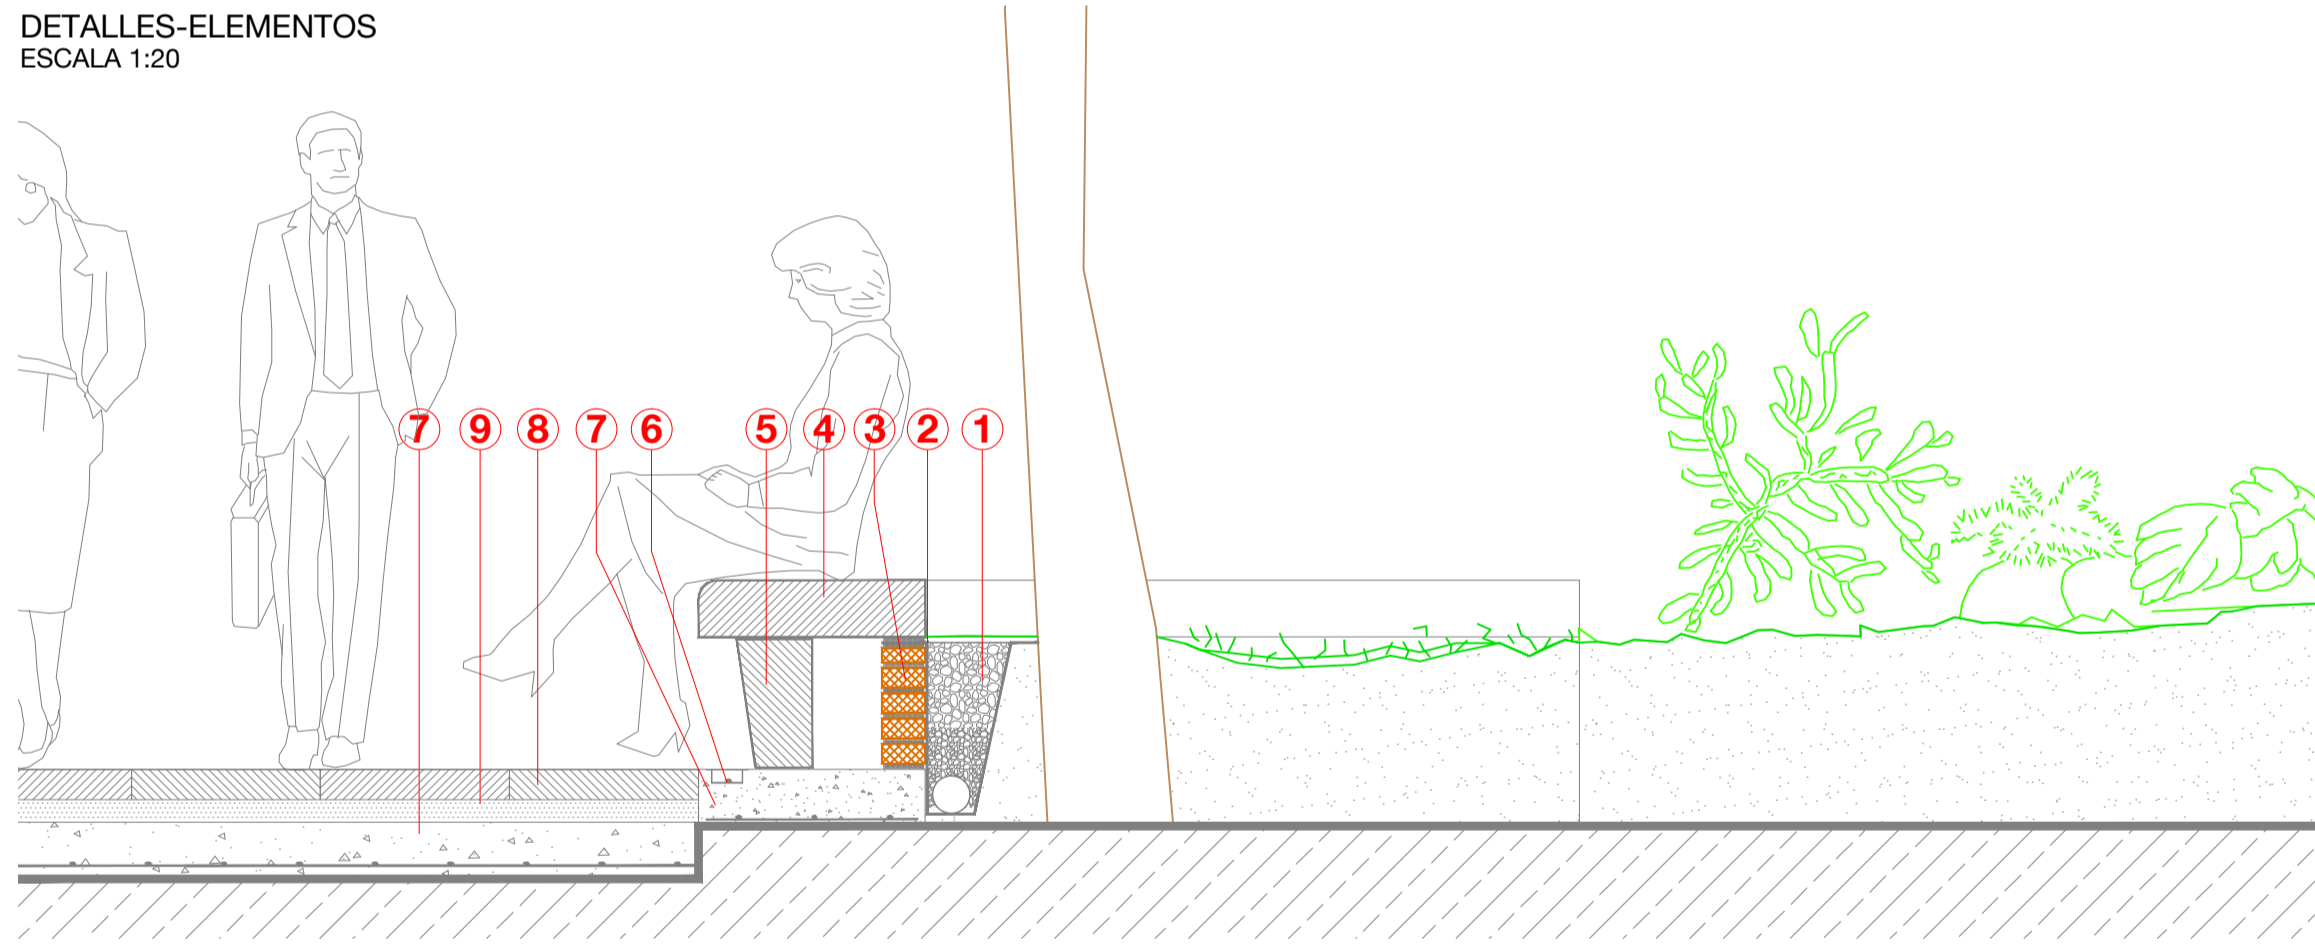

- ① DRENAXE
- ② LÁMINA GEOTEXTIL
- ③ 1/2 PÉ DE LADRILLO MACIZO
- ④ BANCADA DE GRANITO ABUJARDADO
- ⑤ PERPIAÑO SIN LABRAR
- ⑥ LED PARA ILUMINACIÓN
- ⑦ SOLEIRA DE FORMIGÓN EN MASA CON MALLAZO Ø 6 # 20X20 cm.
- ⑧ LOUSA DE GRANITO DE 50X50X8 cm.
- ⑨ MORTERO DE AGARRE

DETALLES-COTAS
ESCALA 1:10

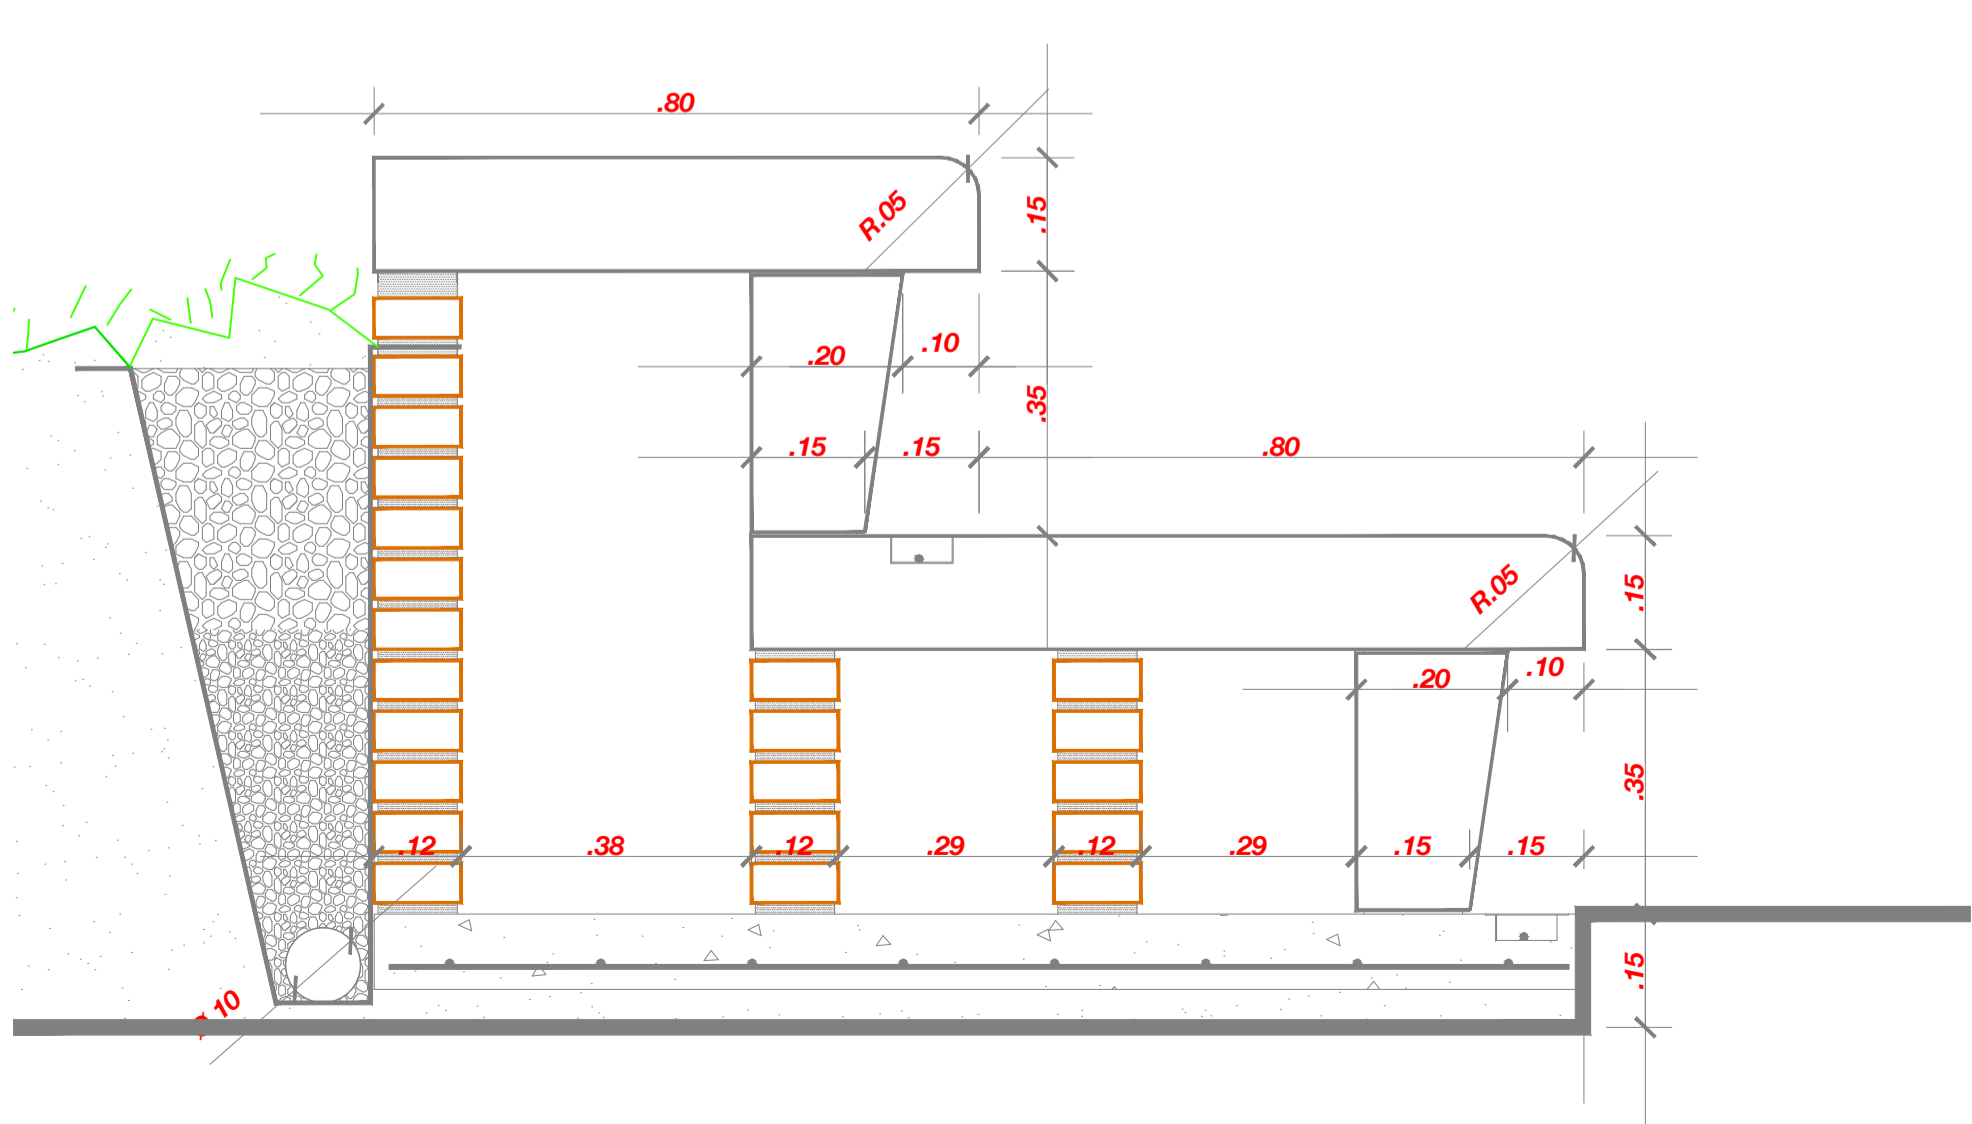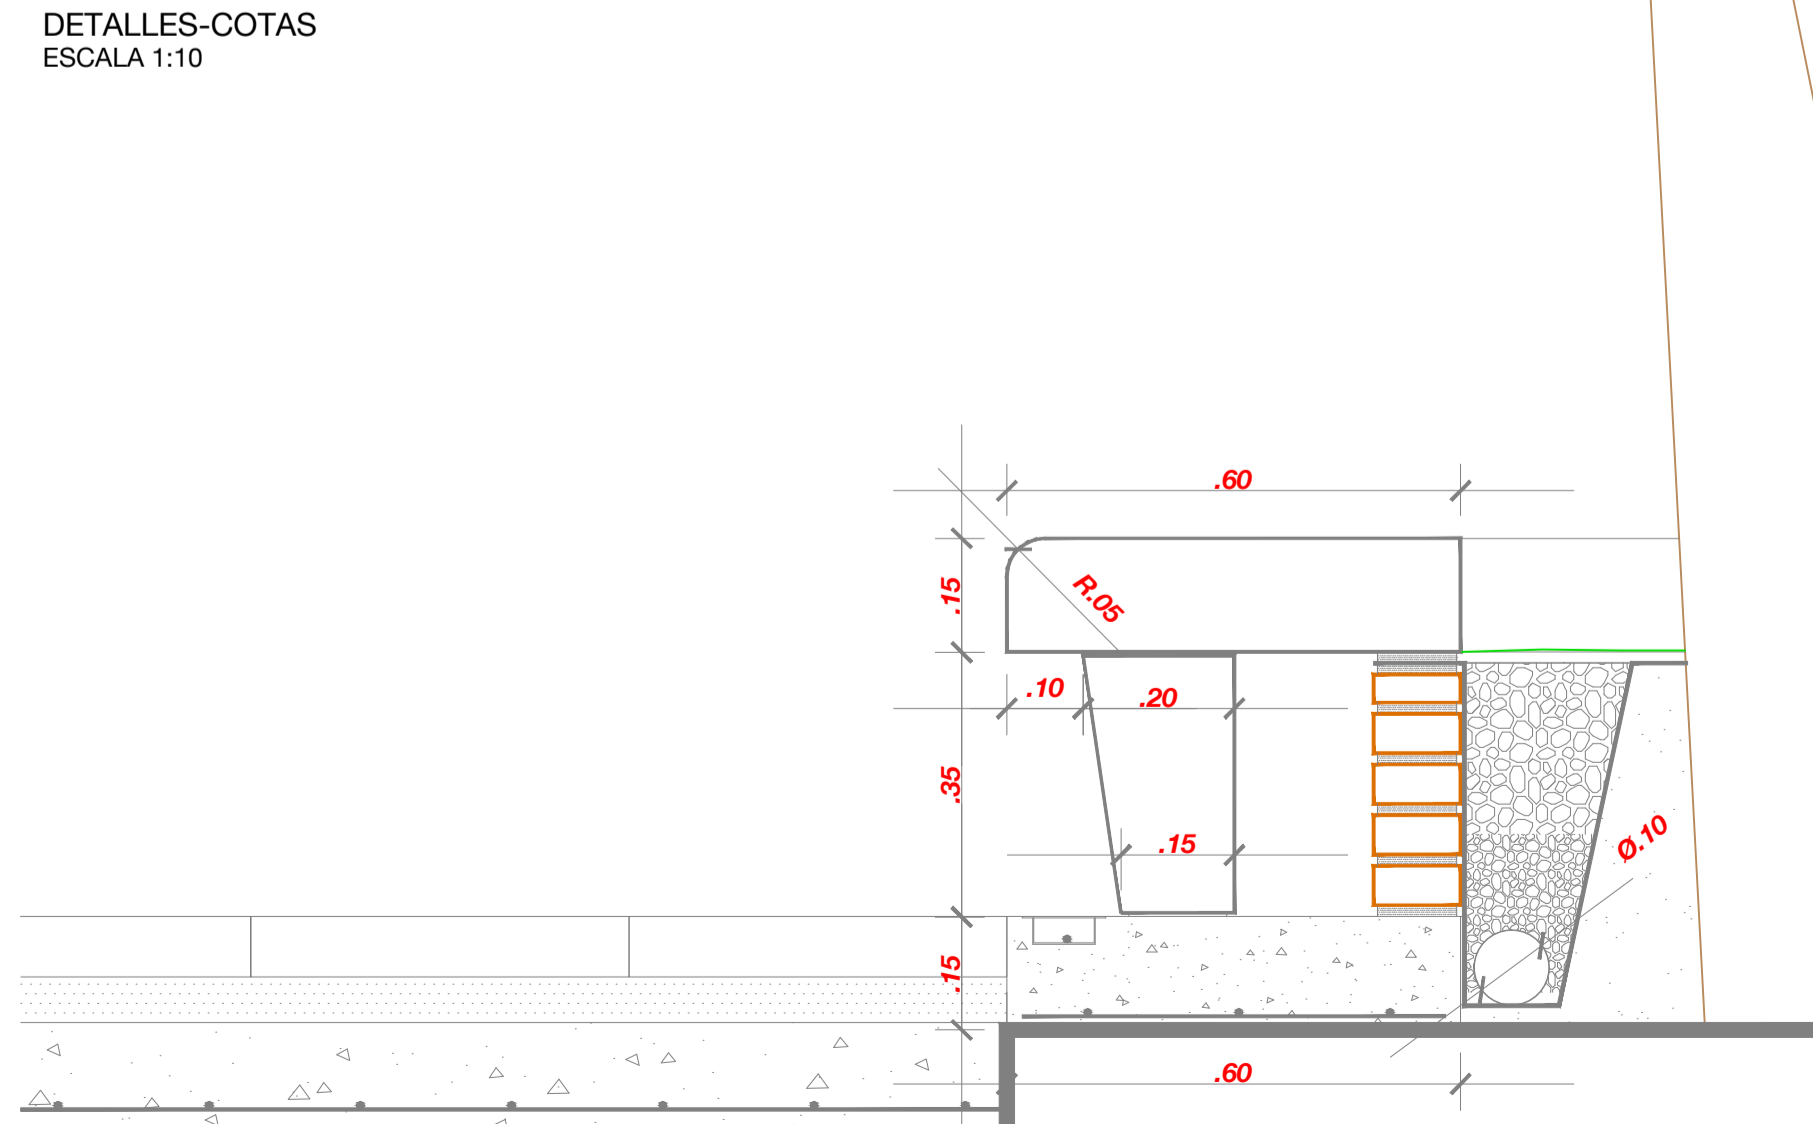

 de Arousa — OFICINA TÉCNICA		Praza Ravella, 1 36000 Vilagarcía de Arousa T: 986 092 200 ext. 531 - F: 986 501 109 CIF: P3606000 B www.vilagarcia.es	
Proxecto:	ACTUACIÓN NO PARQUE DA XUNQUEIRA	Data:	MARZO - 2012
Situación:	PARQUE DA XUNQUEIRA	Nº arquivo:	3.1.3 - 1748
Plano:	SECCIÓN TIPO E DETALLES	Escala:	1:40, 1:20, 1:10
Nº 12	Técnico:	Debuxado:	16/11 - A. Saborido
		Anulado:	
	XOAN XOSÉ RODRÍGUEZ CUIÑA - ARQUITECTO MUNICIPAL		Reformado: