



DOCUMENTO Nº 2: PLANOS

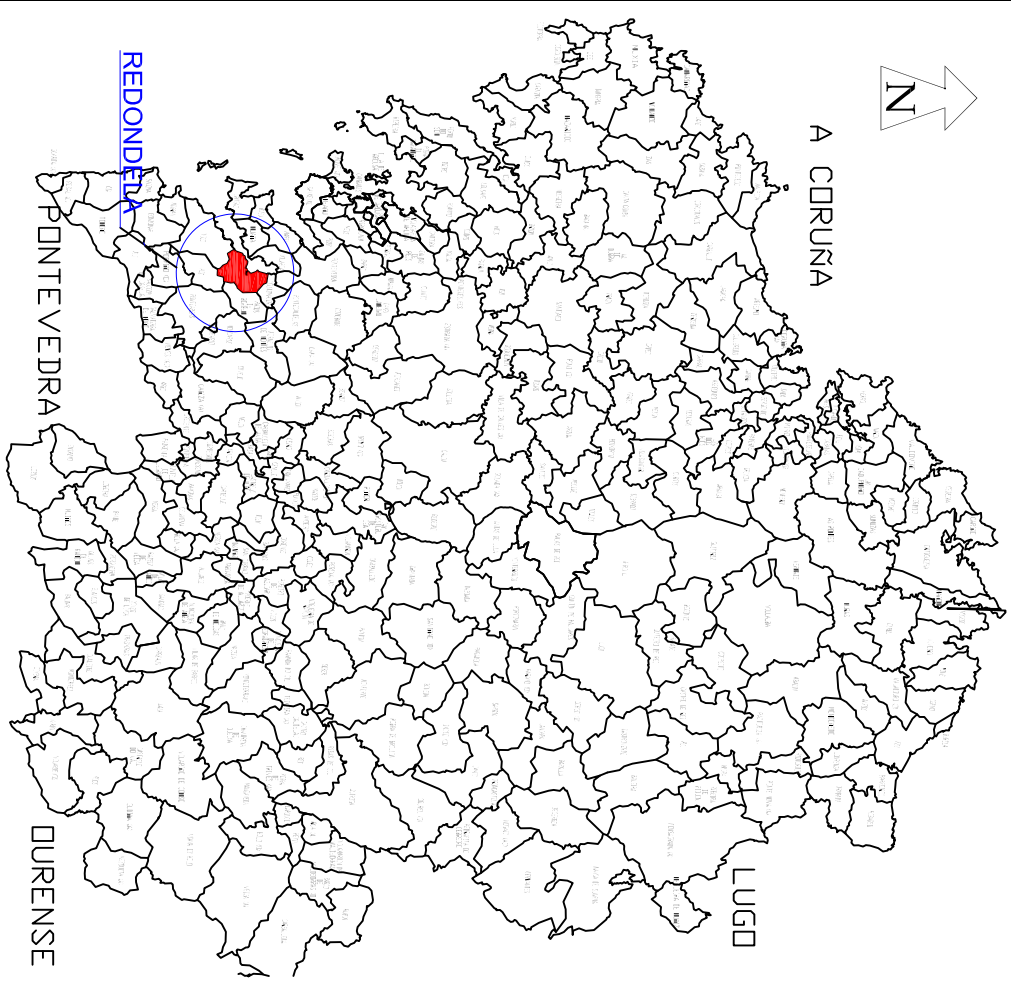

PROINARTE XXI S.L.
 PROYECTOS DE INGENIERIA, ARQUITECTURA Y TELECOMUNICACIONES

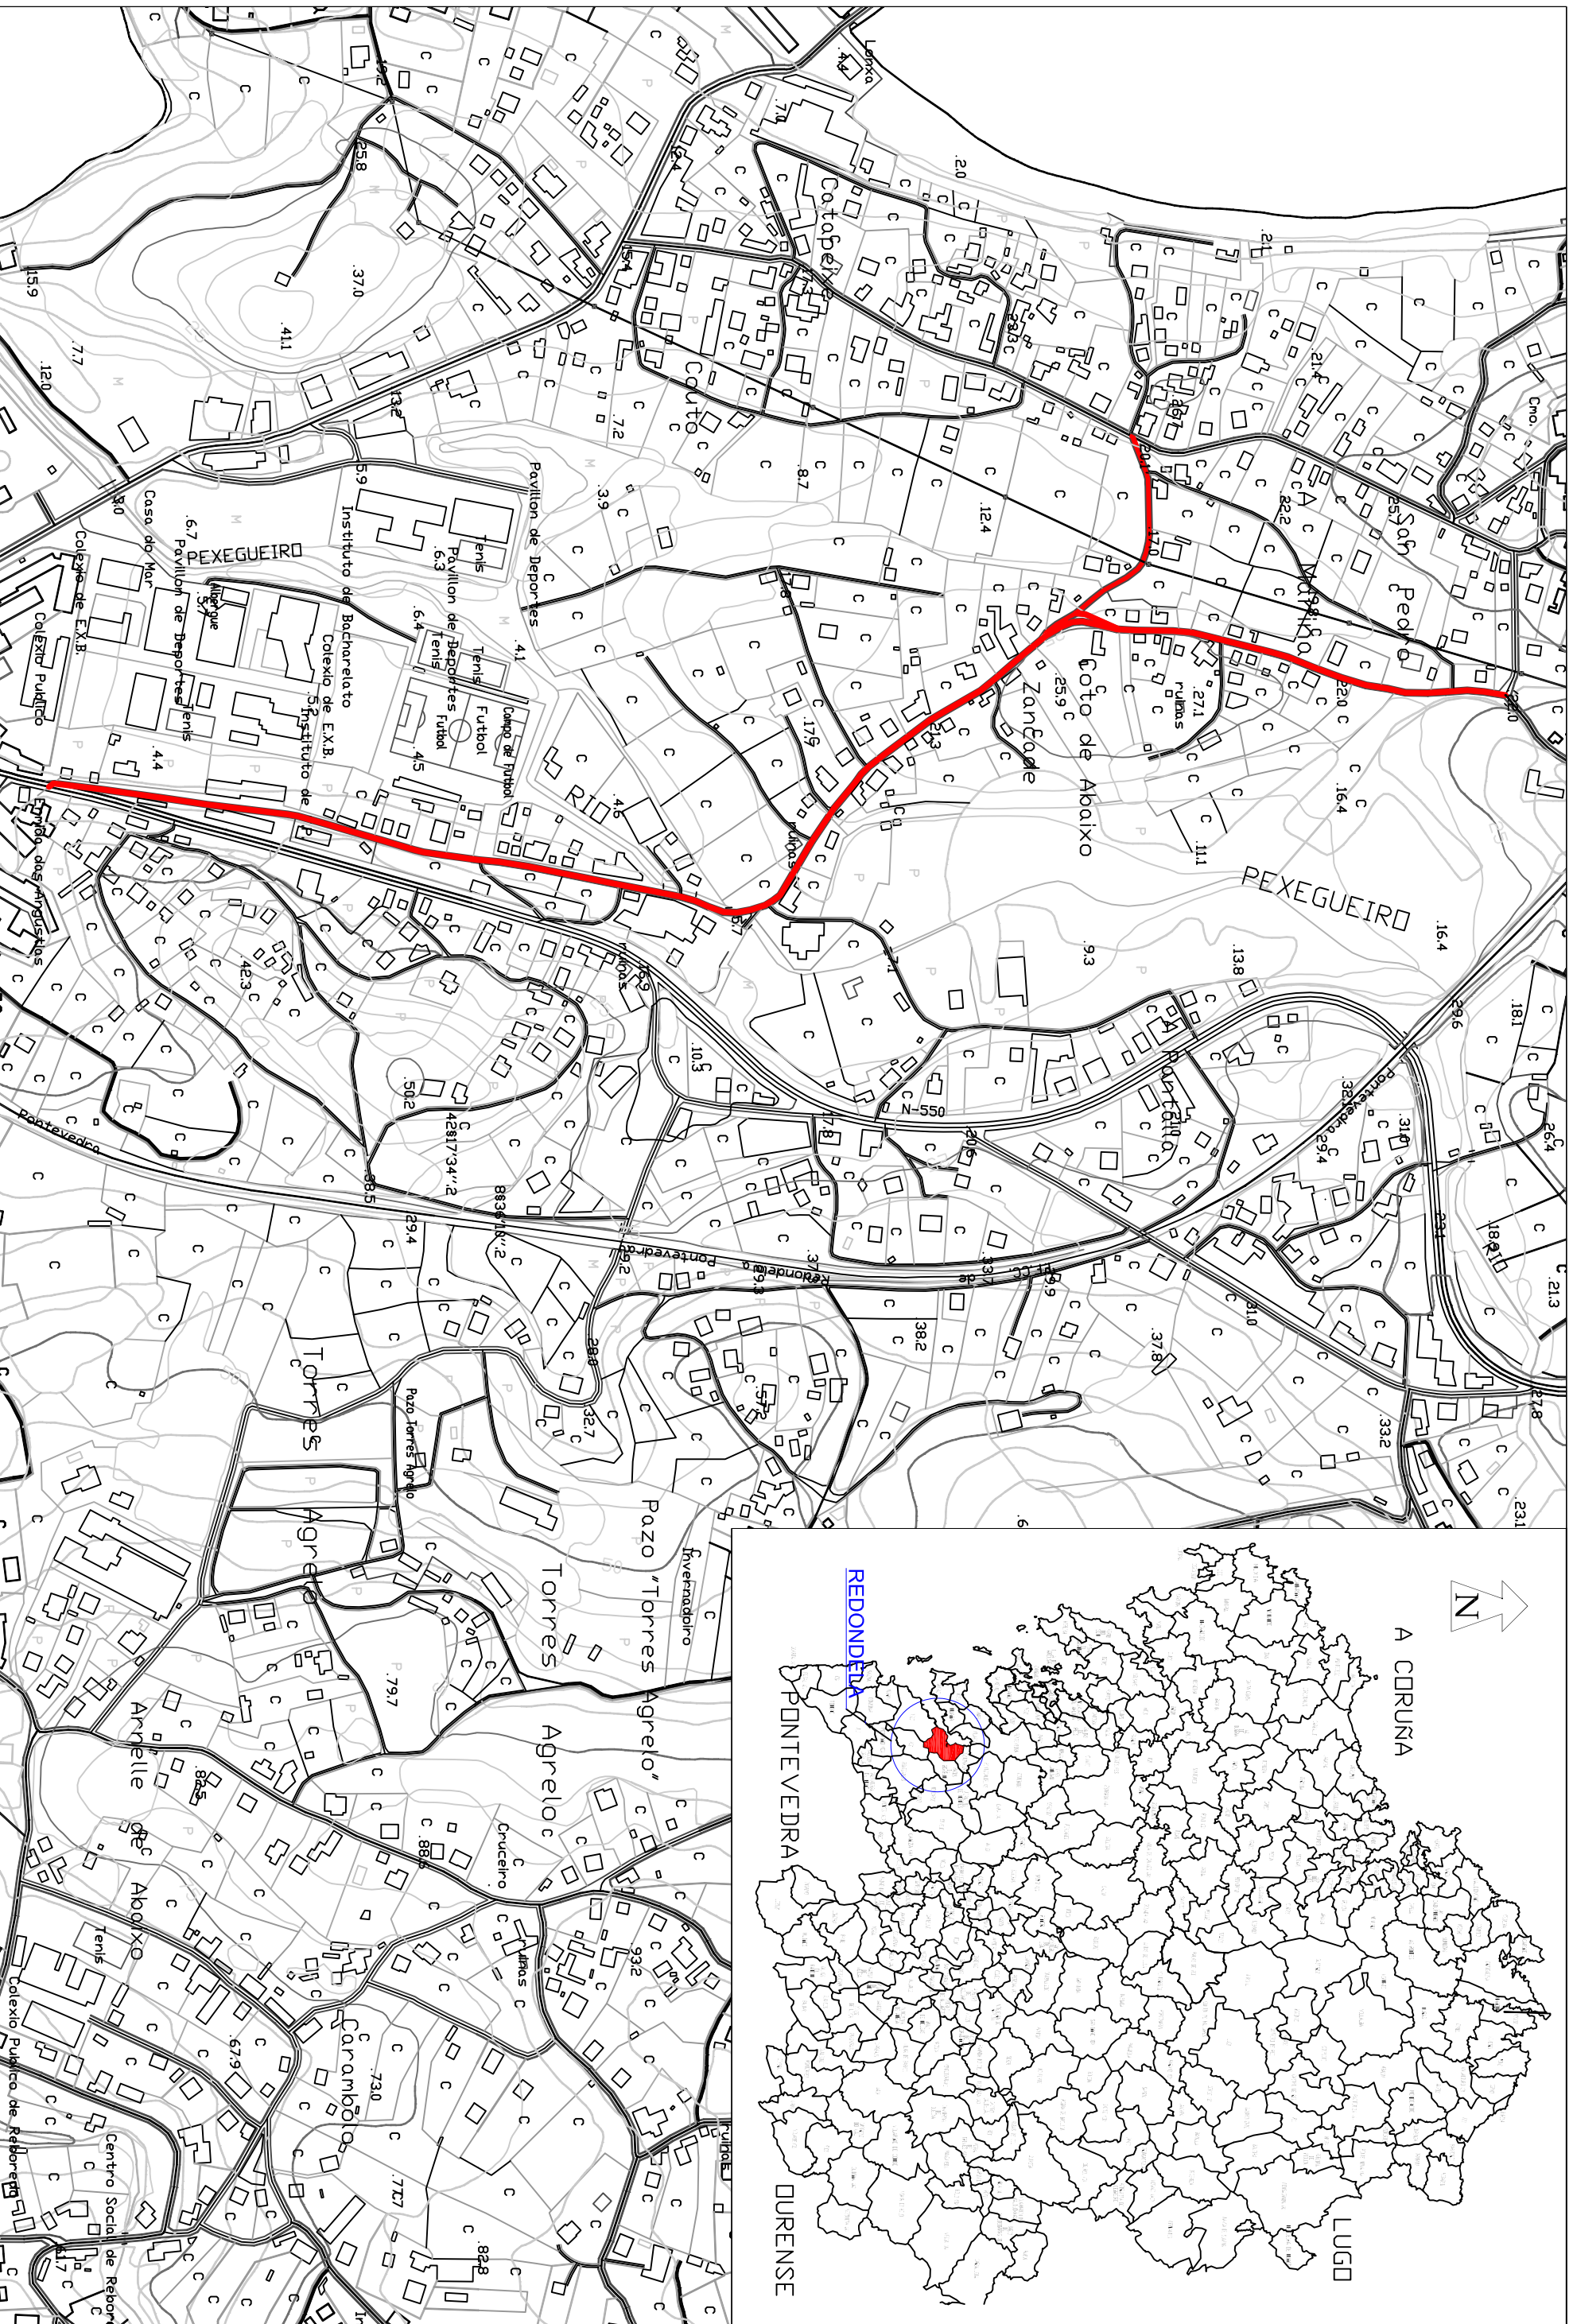

TÍTULO DEL PROYECTO:
 PAVIMENTACIÓN DEL ENTORNO DE LA "RUA CAMPO DE FÚTBOL".


AUTOR DEL PROYECTO:
 EVARISTO JUNCAL FROJÁN
 INGENIERO DE CAMINOS,
 CANALES Y PUERTOS

SITUACIÓN:
 REDONDELA (PONTEVEDRA)

FECHA:
 MAYO 2013

NOMBRE DEL PLANO:
 PLANO DE SITUACIÓN.

ESCALA: 1:5000
 NÚMERO DE PLANO:
00.01

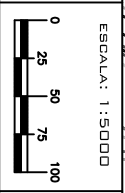

Colexio de E.X.B.

5.º Instituto de E.X.B.

Alberque

Com de Deportes

Tennis

de E.X.B.


Colexio Público


+ 4,4


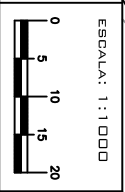
+ 42,3


EXTENDIDA DE ZAHORRA Y AGLOMERADO


DEMOLICIÓN DE PAVIMENTO DE HORMIGÓN

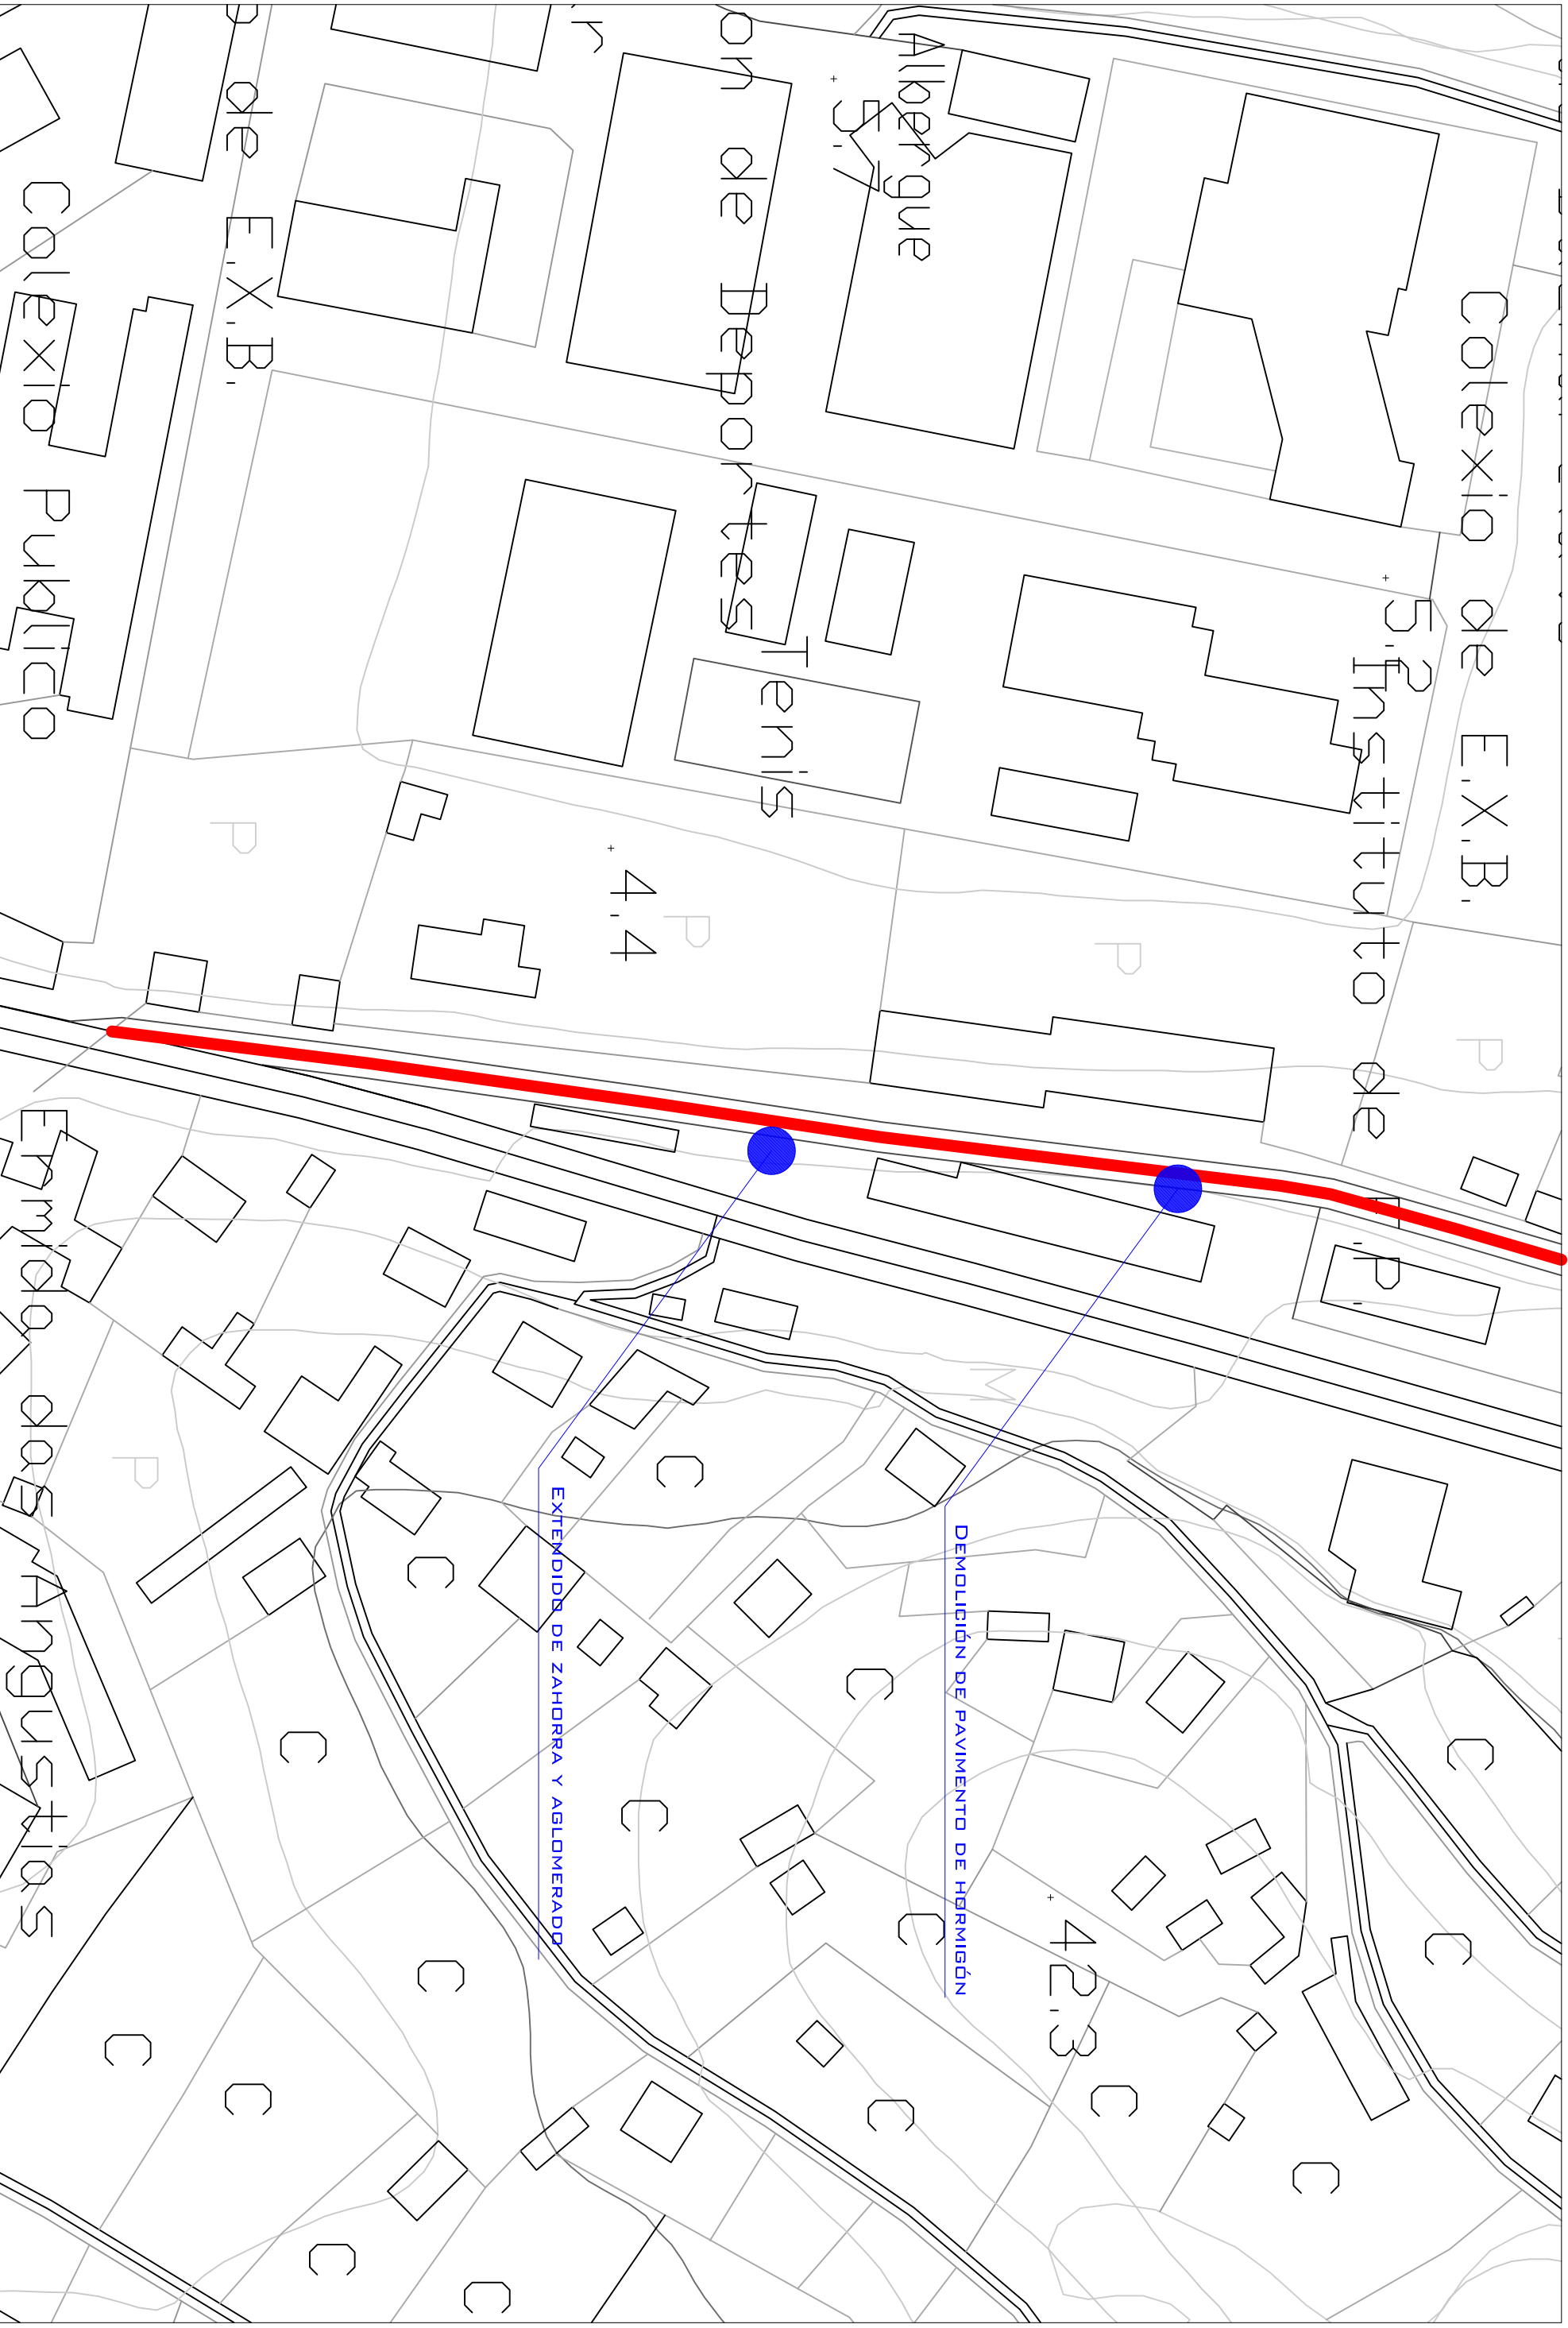

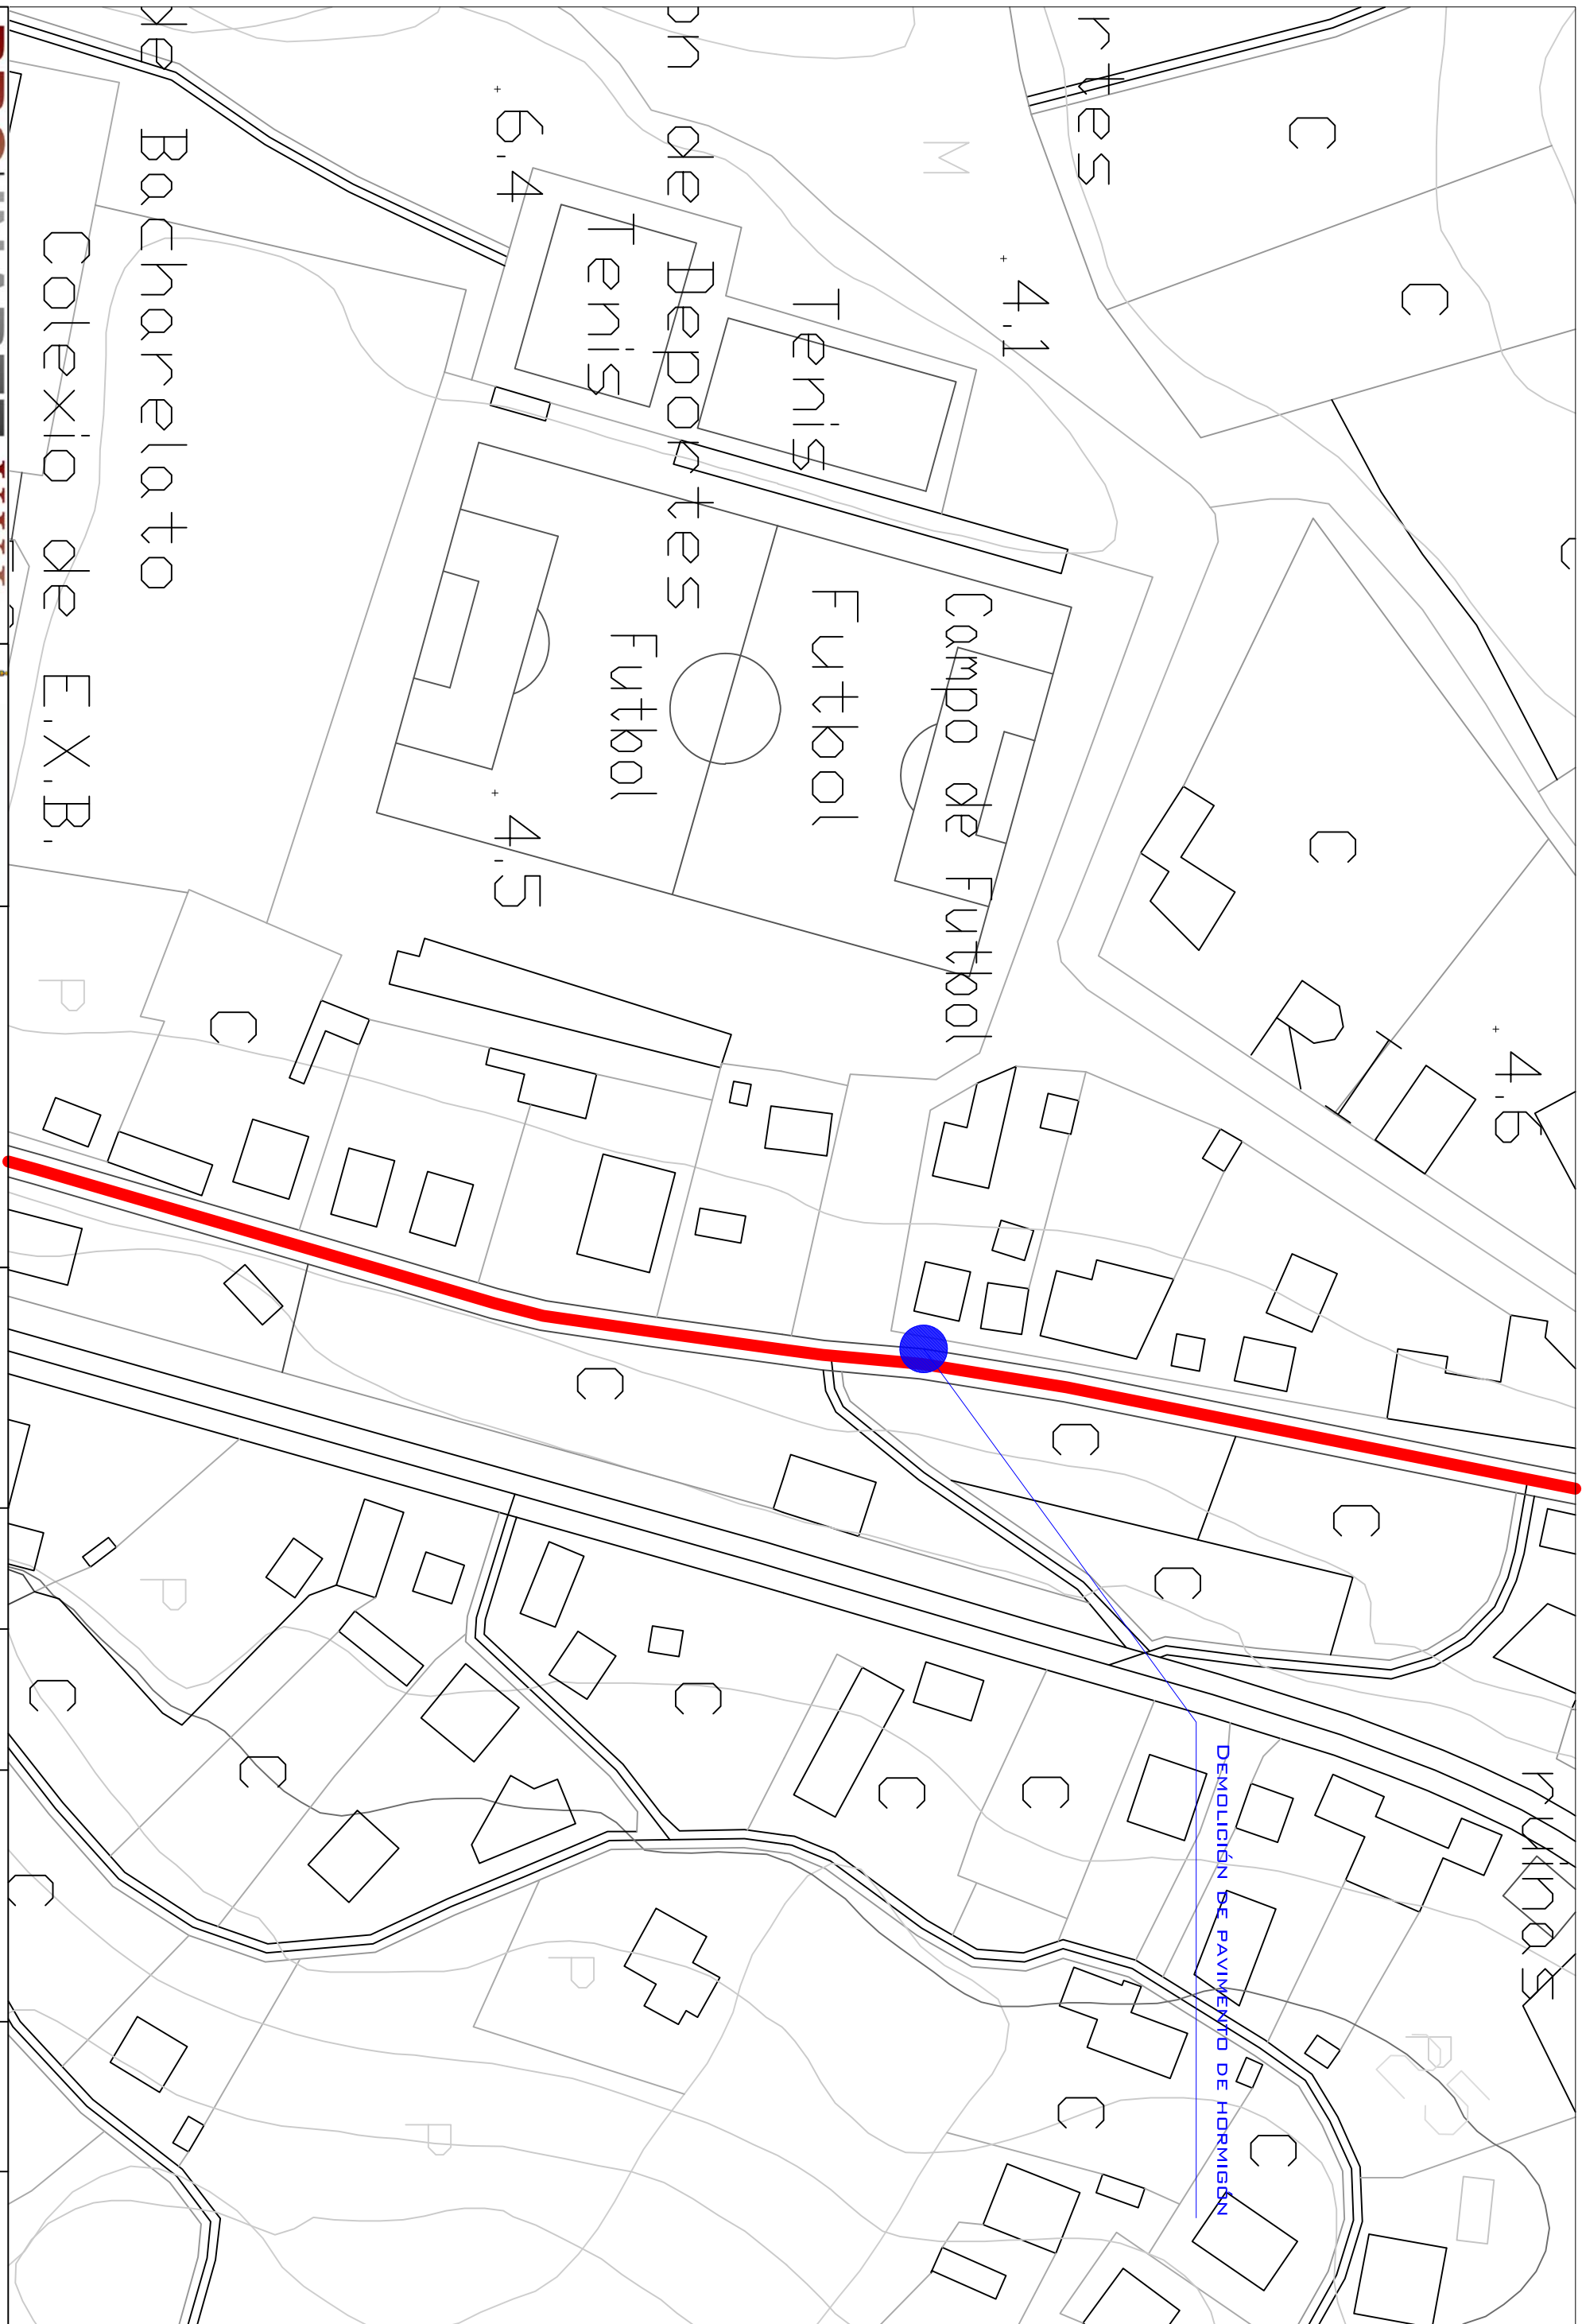

PRO INARTE XXI S.L. PROYECTOS DE INGENIERÍA, ARQUITECTURA Y TELECOMUNICACIONES	 CONCELLO DE REDONDEIRA	TÍTULO DEL PROYECTO:
		PAVIMENTACIÓN DEL ENTORNO DE LA "RUA CAMPO DE FÚTBOL".
AUTOR DEL PROYECTO:		EVARISTO JUNCAL FROJÁN INGENIERO DE CAMINOS, CANALES Y PUERTOS
SITUACIÓN:		REDONDEIRA (PONTEVEDRA)
FECHA:		MAYO 2013
NOMBRE DEL PLANO:		PLANTA GENERAL.
ESCALA: 1:1.000		
		
NÚMERO DE PLANO:		01.02

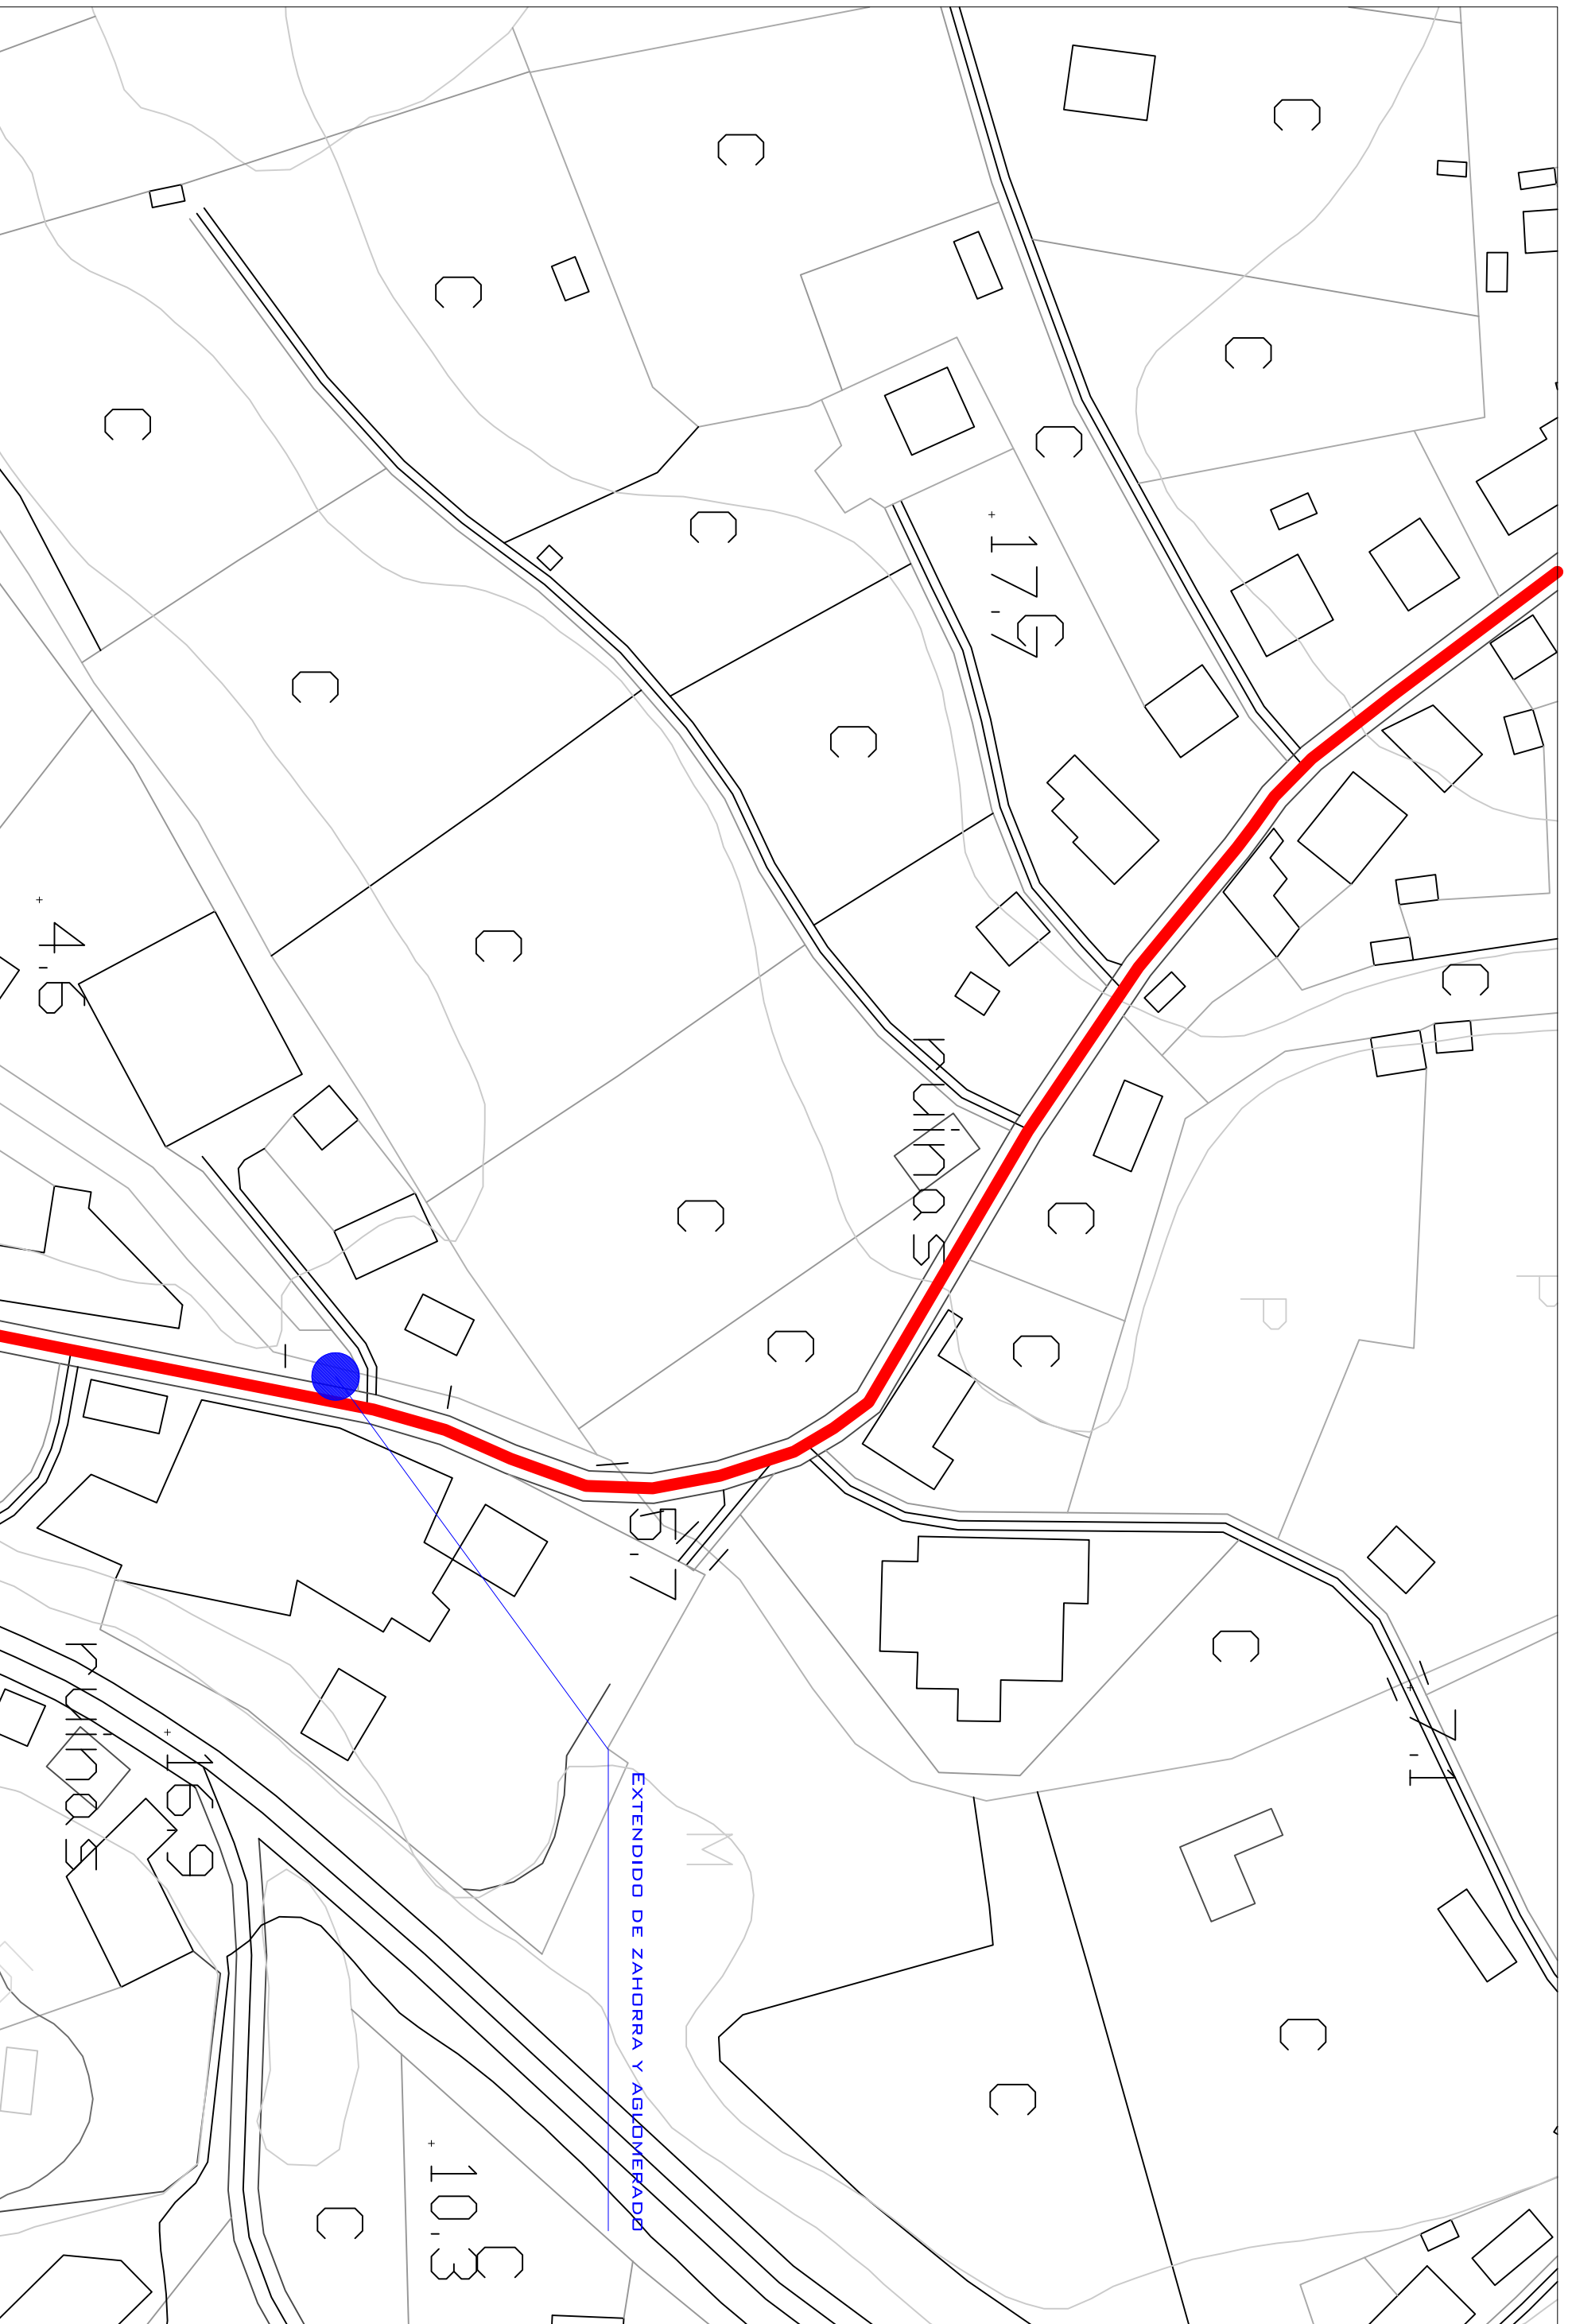

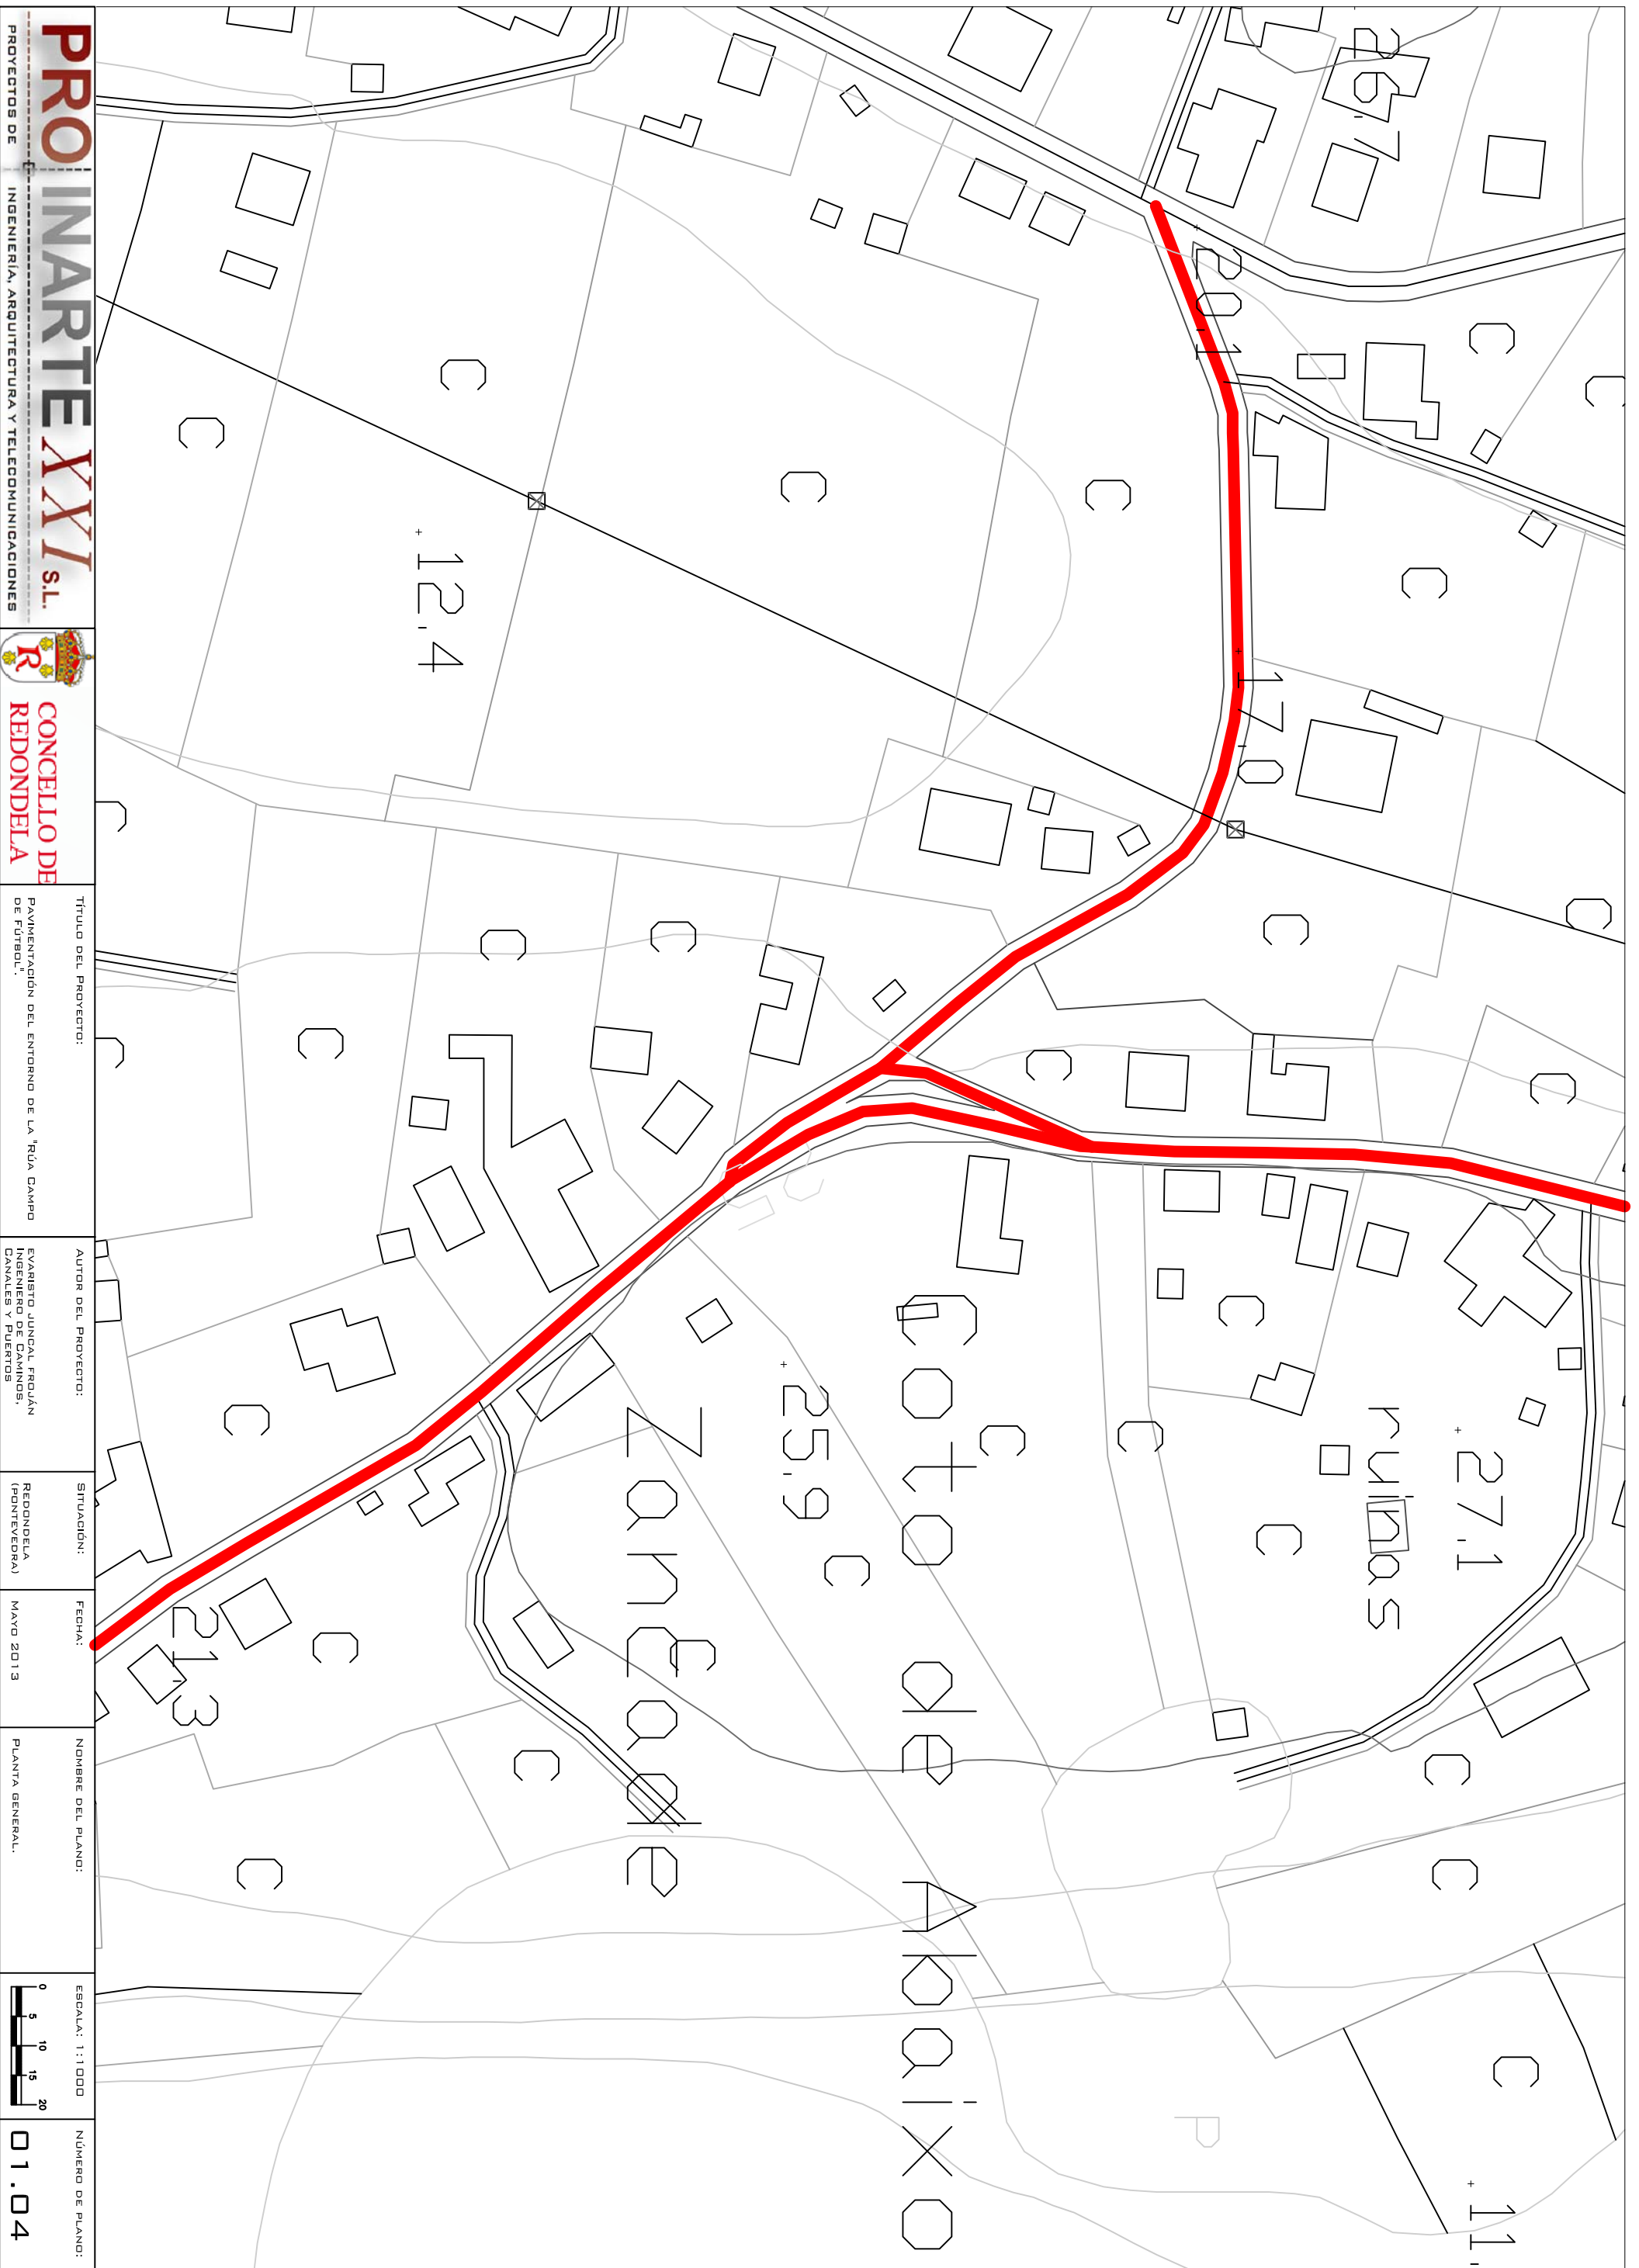

PRO INARTE XXI S.L.
PROYECTOS DE INGENIERÍA, ARQUITECTURA Y TELECOMUNICACIONES




TÍTULO DEL PROYECTO:
PAVIMENTACIÓN DEL ENTORNO DE LA "RUA CAMPO DE FUTBOL".

AUTOR DEL PROYECTO:
EVARISTO JUNCAL FROJÁN
INGENIERO DE CAMINOS,
CANALES Y PUERTOS


SITUACIÓN:
REDONDEÑA
(PONTEVEDRA)


FECHA:
MAYO 2013


NOMBRE DEL PLANO:
PLANTA GENERAL.

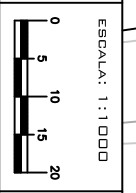

NÚMERO DE PLANO:
01.04

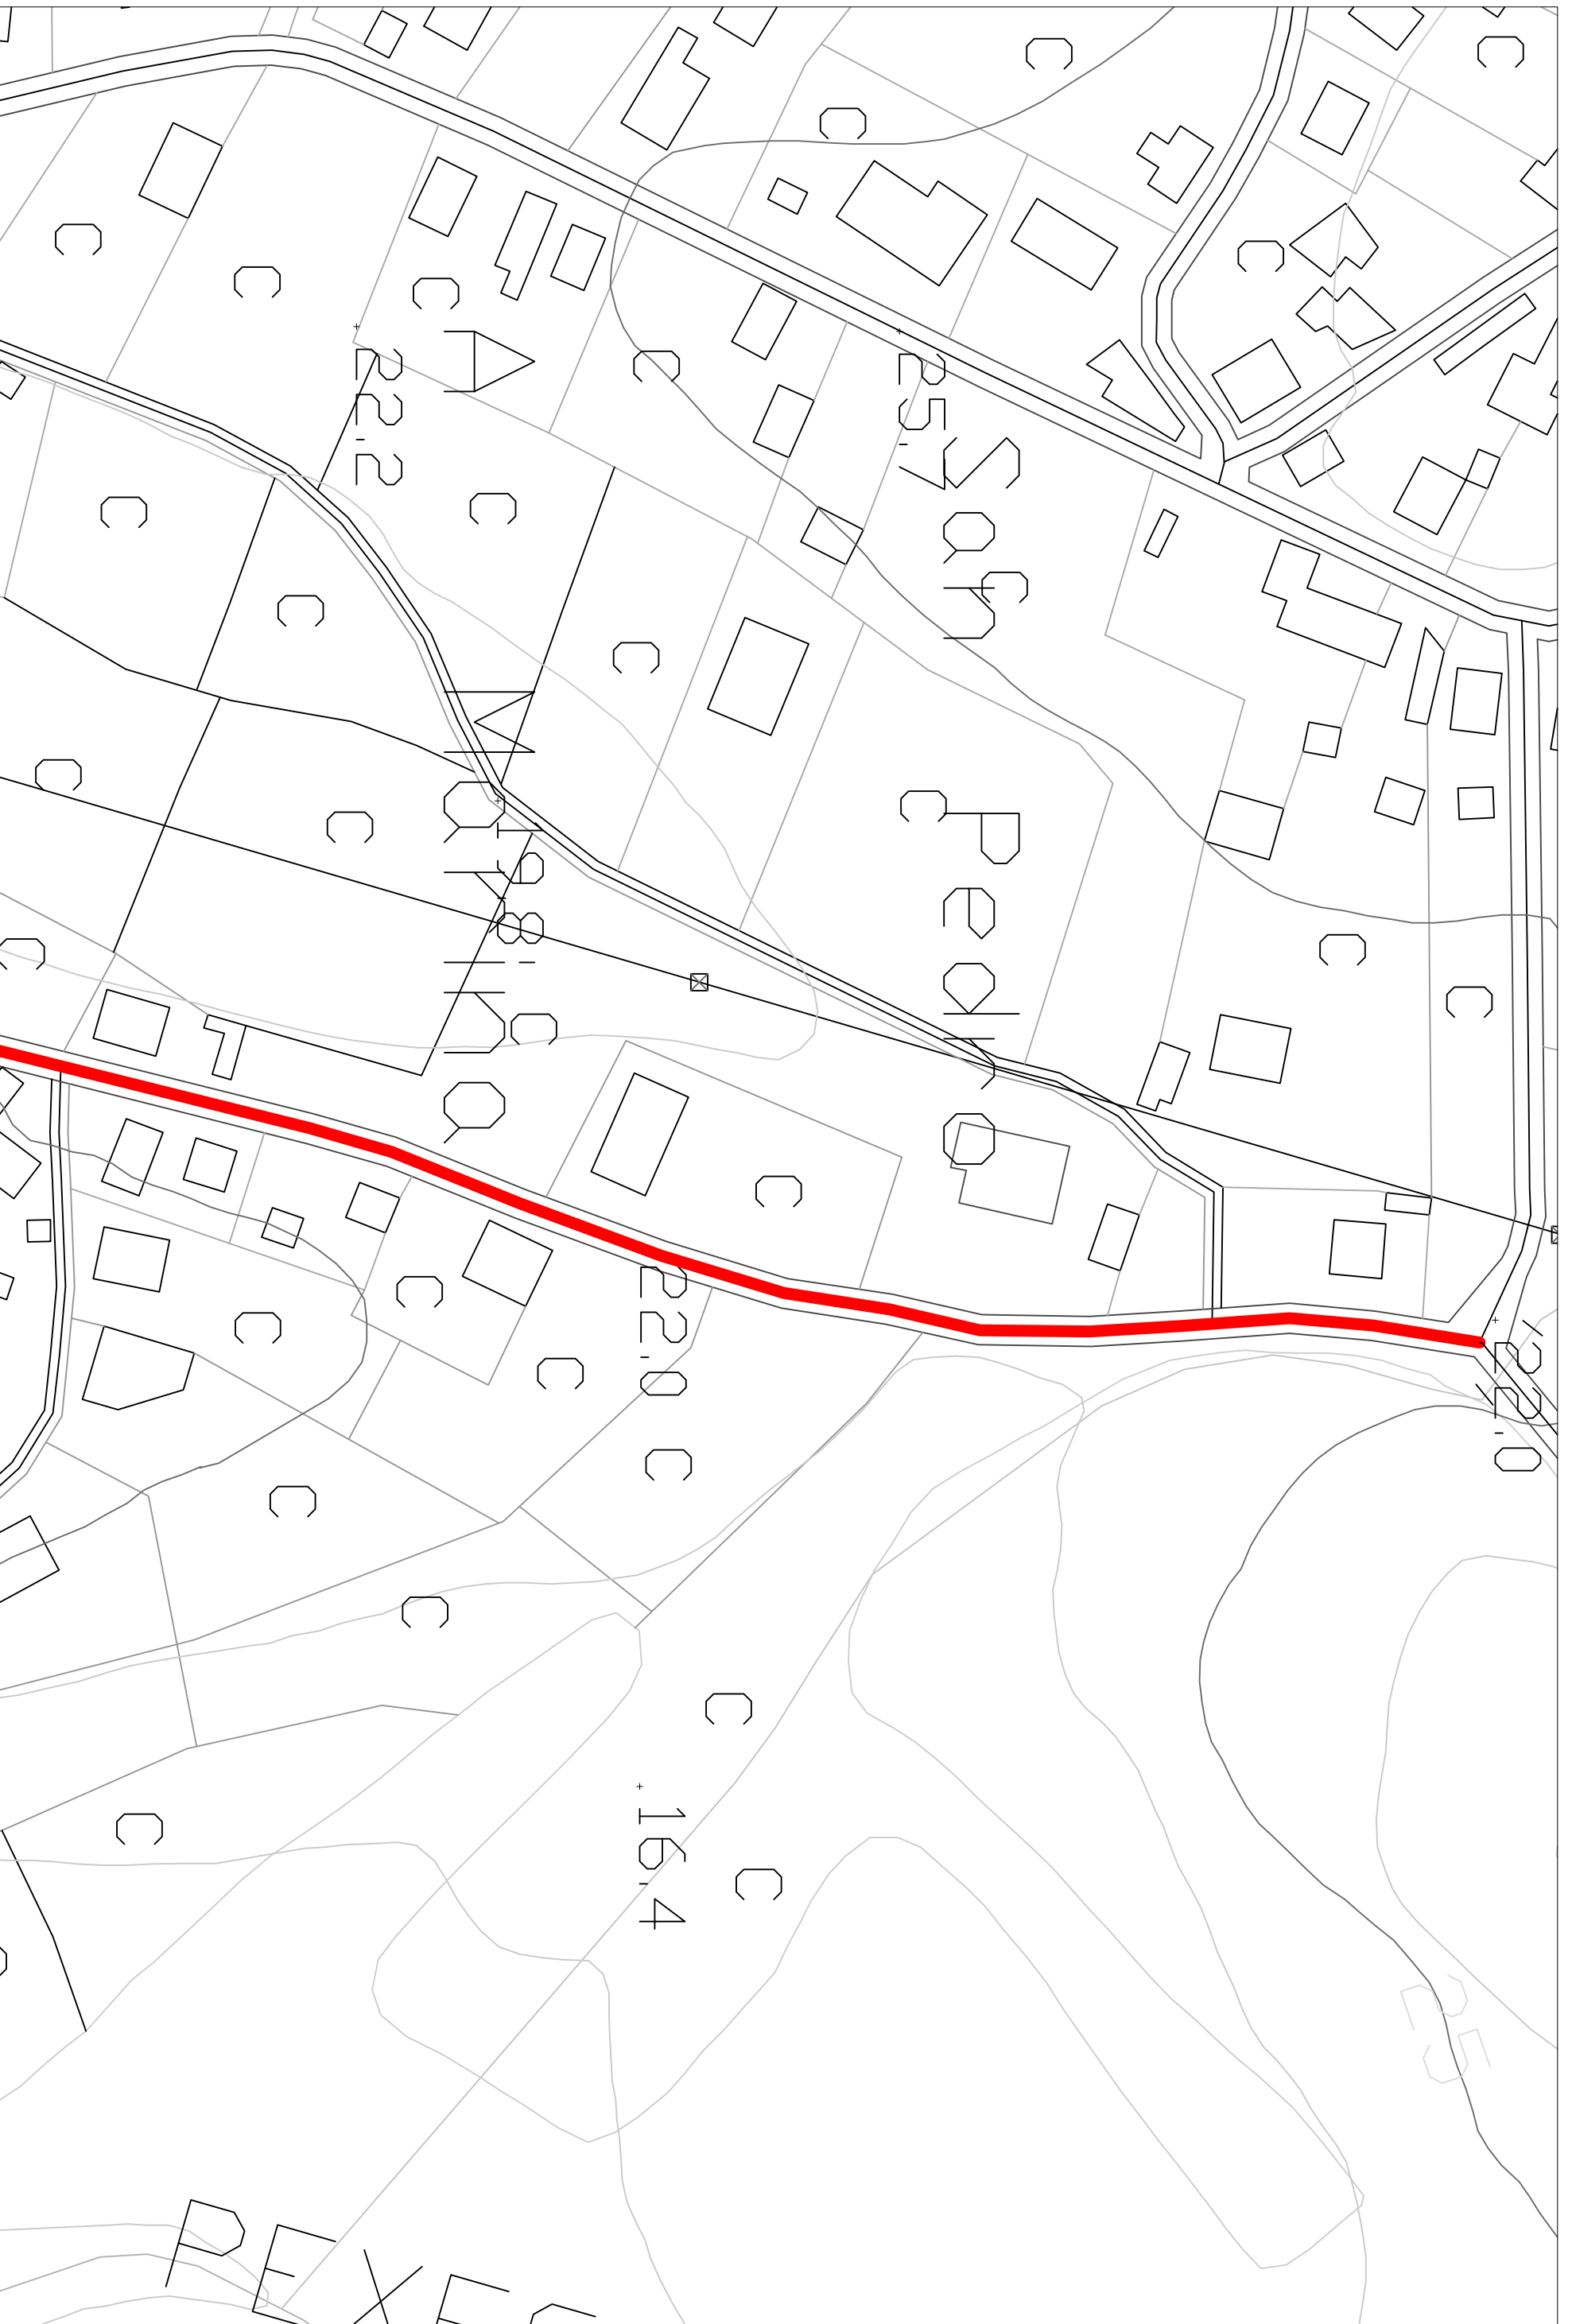

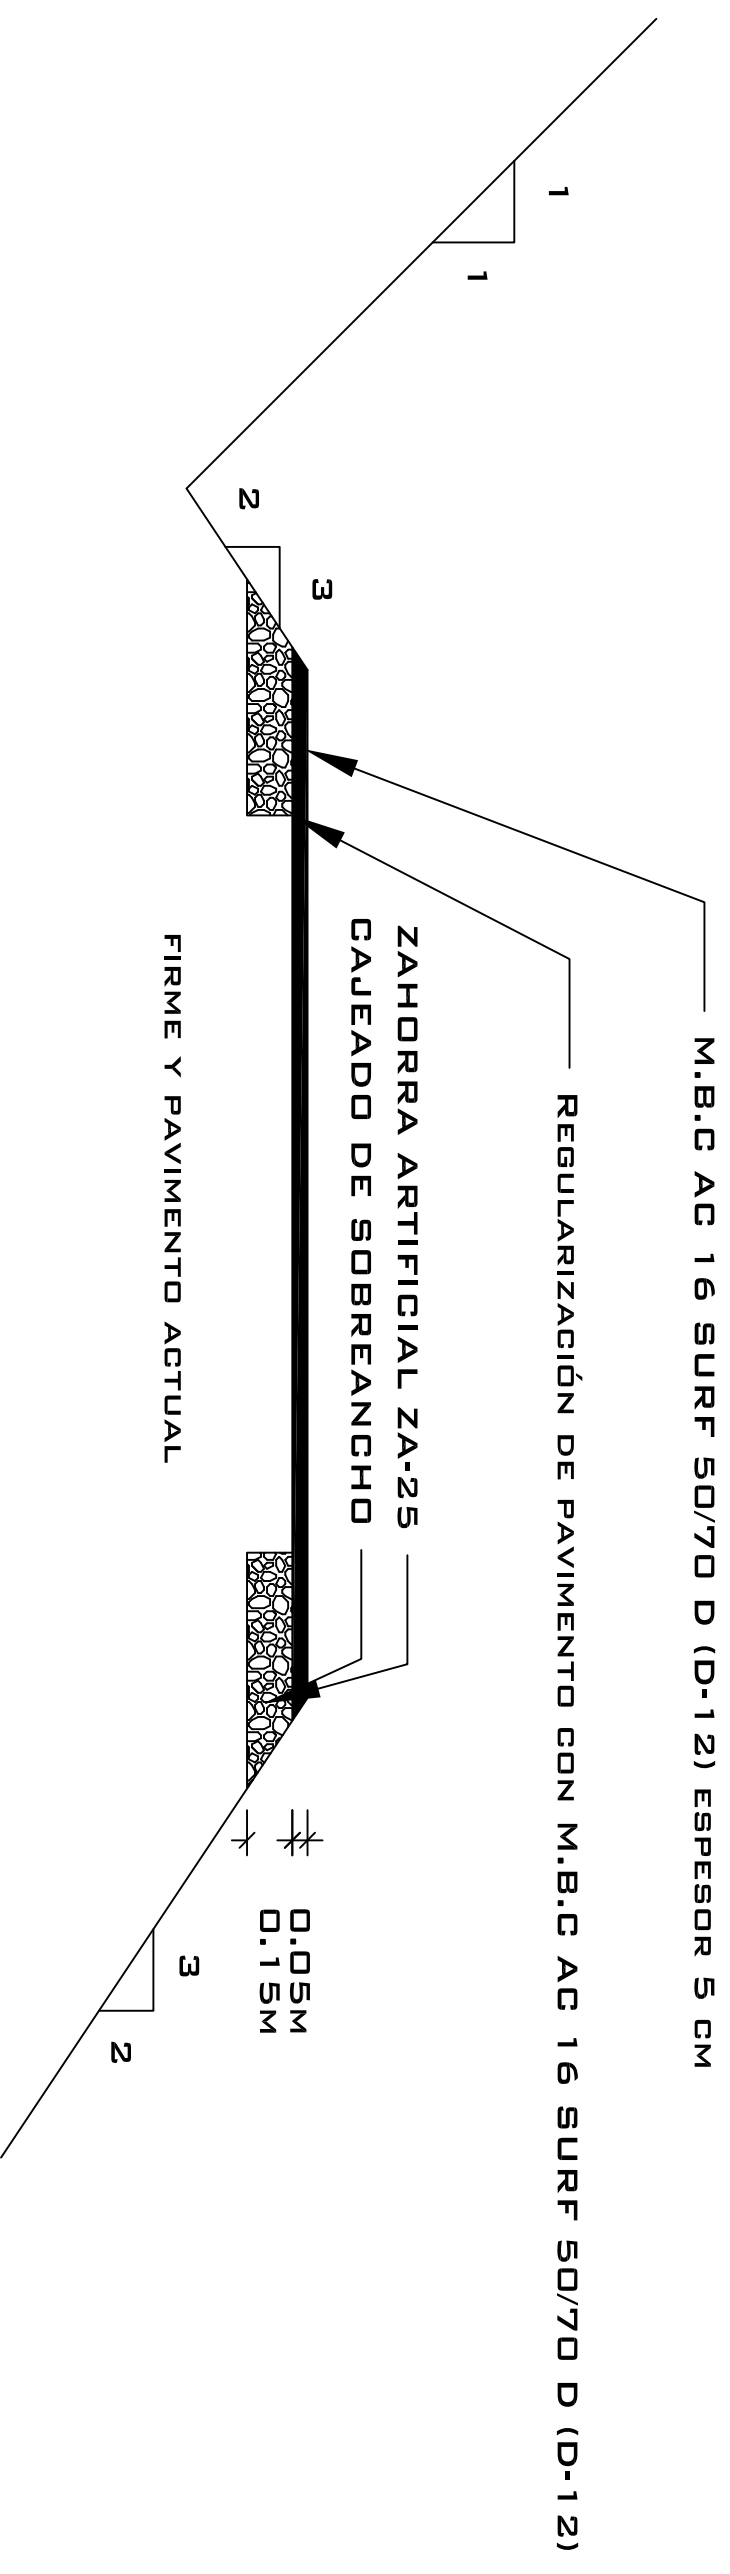

<p>PROYECTOS DE INGENIERÍA, ARQUITECTURA Y TELECOMUNICACIONES</p> <p>PRO INARTE XXI S.L.</p>	 <p>CONCELLO DE REDONDEIRA</p>	<p>TÍTULO DEL PROYECTO: PAVIMENTACIÓN DEL ENTORNO DE LA "RUA DEL CAMPO DE FÚTBOL".</p>	<p>AUTOR DEL PROYECTO: EVARISTO JUNCAL FROJÁN INGENIERO DE CAMINOS, CANALES Y PUERTOS</p>	<p>SITUACIÓN: REDONDEIRA (PONTEVEDRA)</p>	<p>FECHA: MAYO 2013</p>	<p>NOMBRE DEL PLANO: Sección tipo.</p>	<p>ESCALA: S/E</p>	<p>NÚMERO DE PLANO: 02.01</p>
--	---	--	---	---	-----------------------------	--	--------------------	--