

6,00 % pend.

5,00

6,00 % pend.

VARIABLE

# SECCIÓN

VARIABLE

5,00

VARIABLE

4,00

0,25

1,00


0,50

0,50

0,50

0,50

VARIABLE

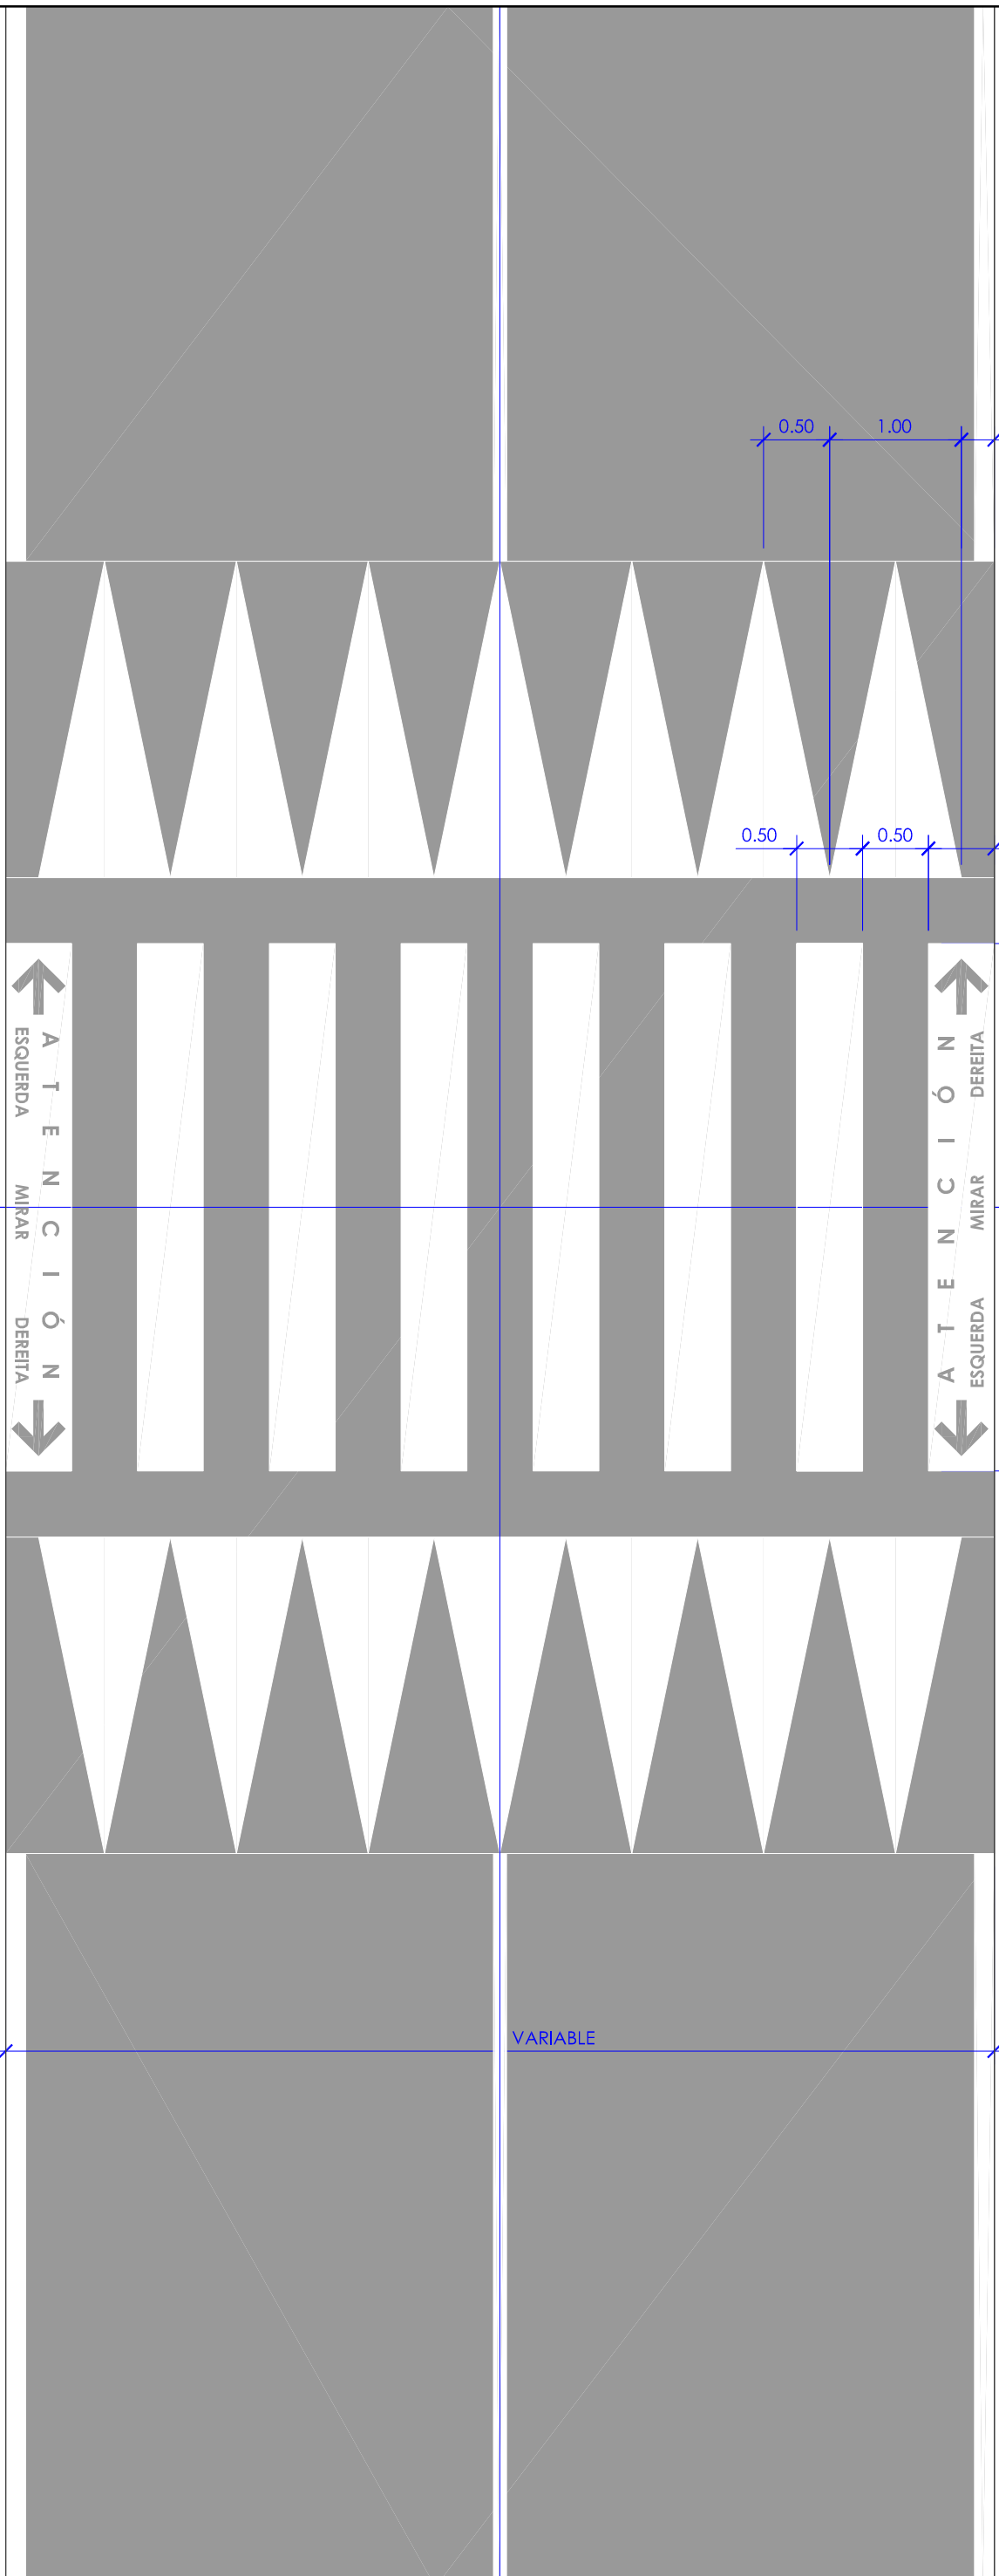

# PLANTA

<b>DEPUTACIÓN PONTEVEDRA</b>		<b>PLAN MOVESE</b> <small>movilidad e velocidade segura</small>		COMARCAS: BAIXO MIÑO, CONDADO E PARADANTA. FASE I	ACTUACIÓN: P . P . S Paso de Peóns Sobreelevado	PLANO: PLANTA E ALZADO: SUPERFICIE ACOUTADA	O ENXENHEIRO AUTOR DO PROXECTO: Asdo. Jaime David Rubial De Soja Enxeñeiro de Camiños, Canles e Portos	A TÉCNICO DE PROXECTOS DE MOBILIDADE: Asdo. Noemi Romero Nieto Enxeñeiro de Camiños, Canles e Portos	ESCALA: A3=1:50	DATA: AGOSTO DE 2016	NÚM. DO PLANO: <b>03</b>	FOLIA: <b>01</b> DE <b>01</b>
------------------------------	--	--	--	--	---	---	--	--	--------------------	-------------------------	-----------------------------	----------------------------------