

6,00 % pend.

5,00

6,00 % pend.

VARIABLE

SECCIÓN

VARIABLE

5,00

VARIABLE

0,25


1,00

0,50


VARIABLE

PLANTA

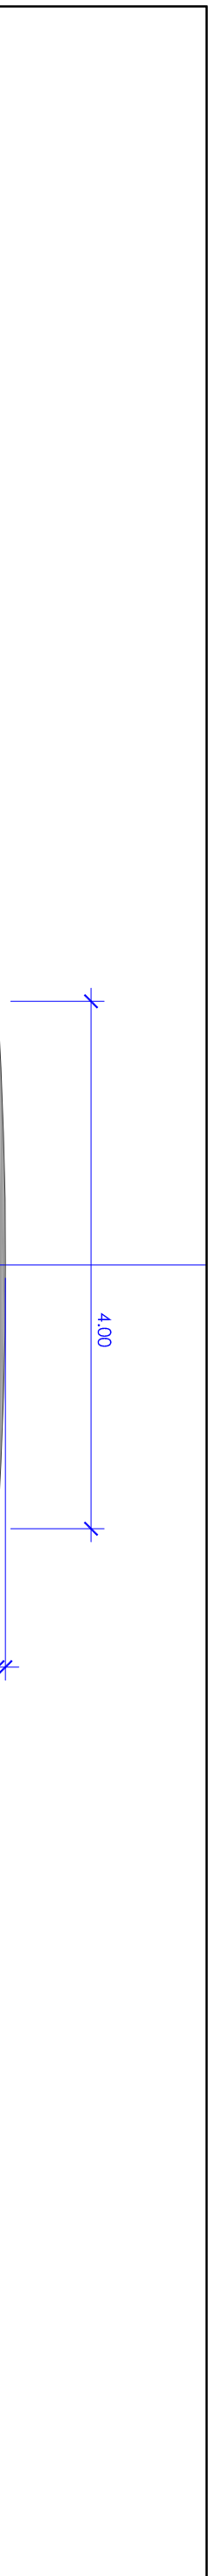


 DEPUTACIÓN PONTEVEDRA	PLAN MOVESE <small>movilidad e velocidade segura</small>	COMARCAS: BAIXO MIÑO, CONDADO E PARADANTA. FASE I	ACTUACIÓN: R . F . V . 1 Reductor físico de velocidade	PLANO: PLANTA E ALZADO: SUPERFICIE ACOUTADA	O ENXENEIRO AUTOR DO PROXECTO:  <small>Asdo, Jaime David Rubial De Soja Enxeneiro de Camiños, Canles e Portos</small>	A TÉCNICO DE PROXECTO DE MOBILIDADE:  <small>Asdo, Noemi Romero Nieto Enxeneiro de Camiños, Canles e Portos</small>	ESCALA: A3=1:50	DATA: AGOSTO DE 2016	NUM. DO PLANO: 04	FOLIA: 01 DE 05
--	--	--	---	--	--	--	---------------------------	-----------------------------------	--------------------------	------------------------

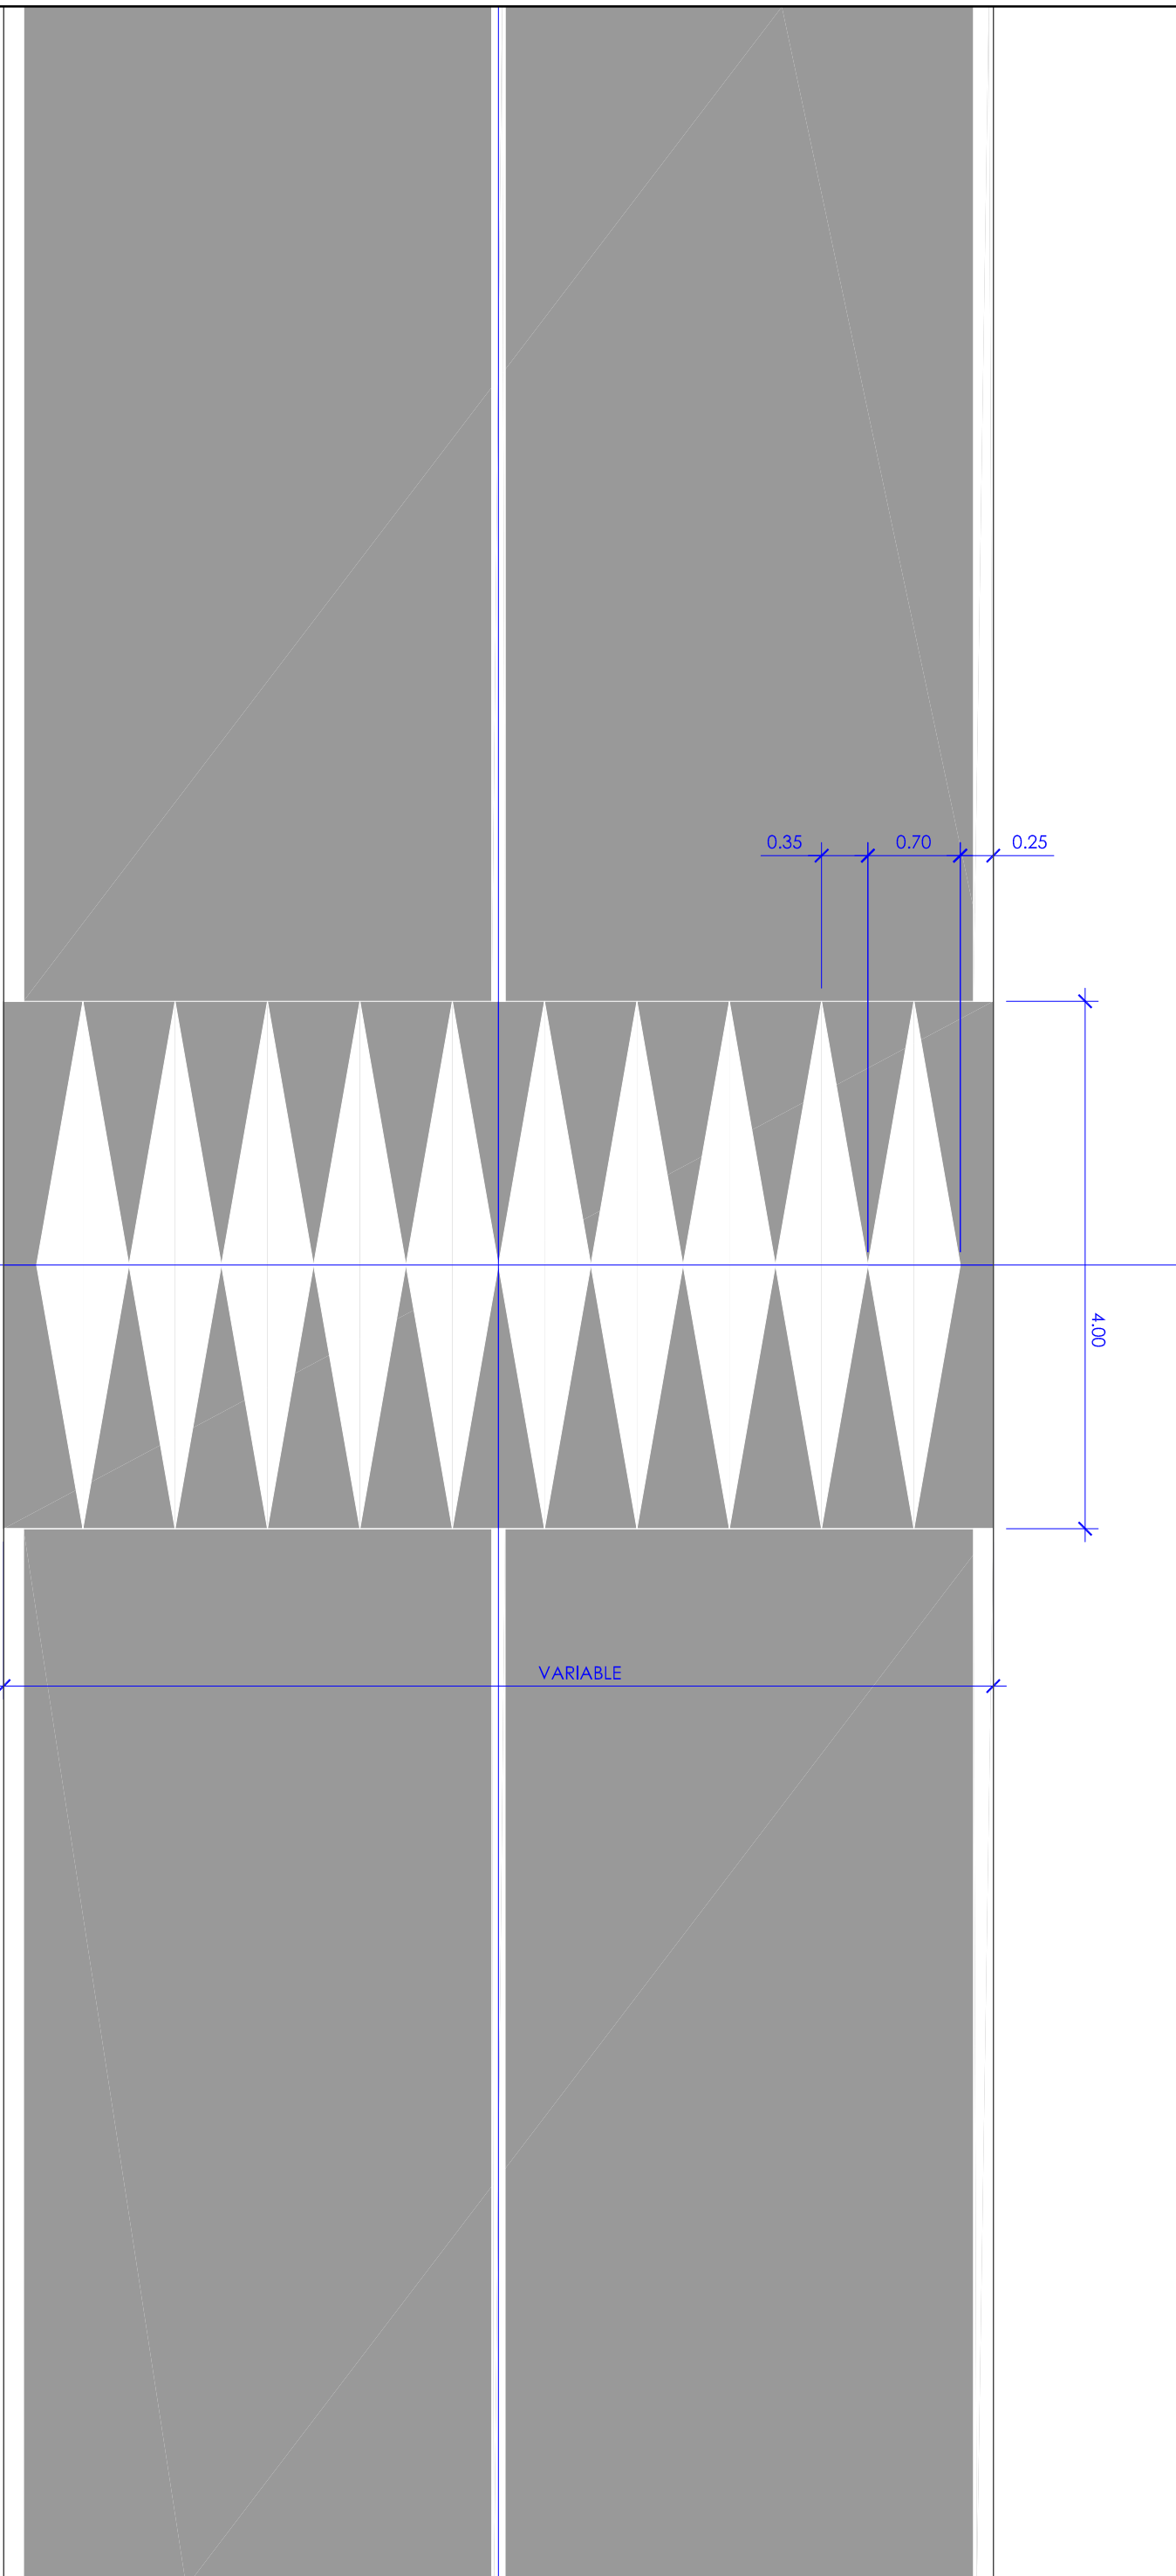


SECCIÓN

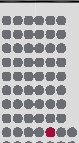


PLANTA

 DEPUTACIÓN PONTEVEDRA		PLAN MOVESE <small>movilidad e velocidade segura</small>		COMARCAS: BAIXO MIÑO, CONDADO E PARADANTA. FASE I		ACTUACIÓN: R . F . V . 2 Reductor físico de velocidade		PLANO: PLANTA E ALZADO: SUPERFICIE ACOUTADA		O ENXENEIRO AUTOR DO PROXECTO:  Asdo. Jaime David Rubial De Soia Enxeñeiro de Camiños, Canles e Portos		A TÉCNICO DE PROXECTOS DE MOBILIDADE:  Asdo. Noemi Romero Nieto Enxeñeiro de Camiños, Canles e Portos		ESCALA: A3=1:50		DATA: AGOSTO DE 2016		NUM. DO PLANO: 04		FOLIA: 02 DE 05	
--	--	--	--	---	--	---	--	--	--	---	--	--	--	---------------------------	--	--------------------------------	--	-----------------------------	--	---------------------------	--


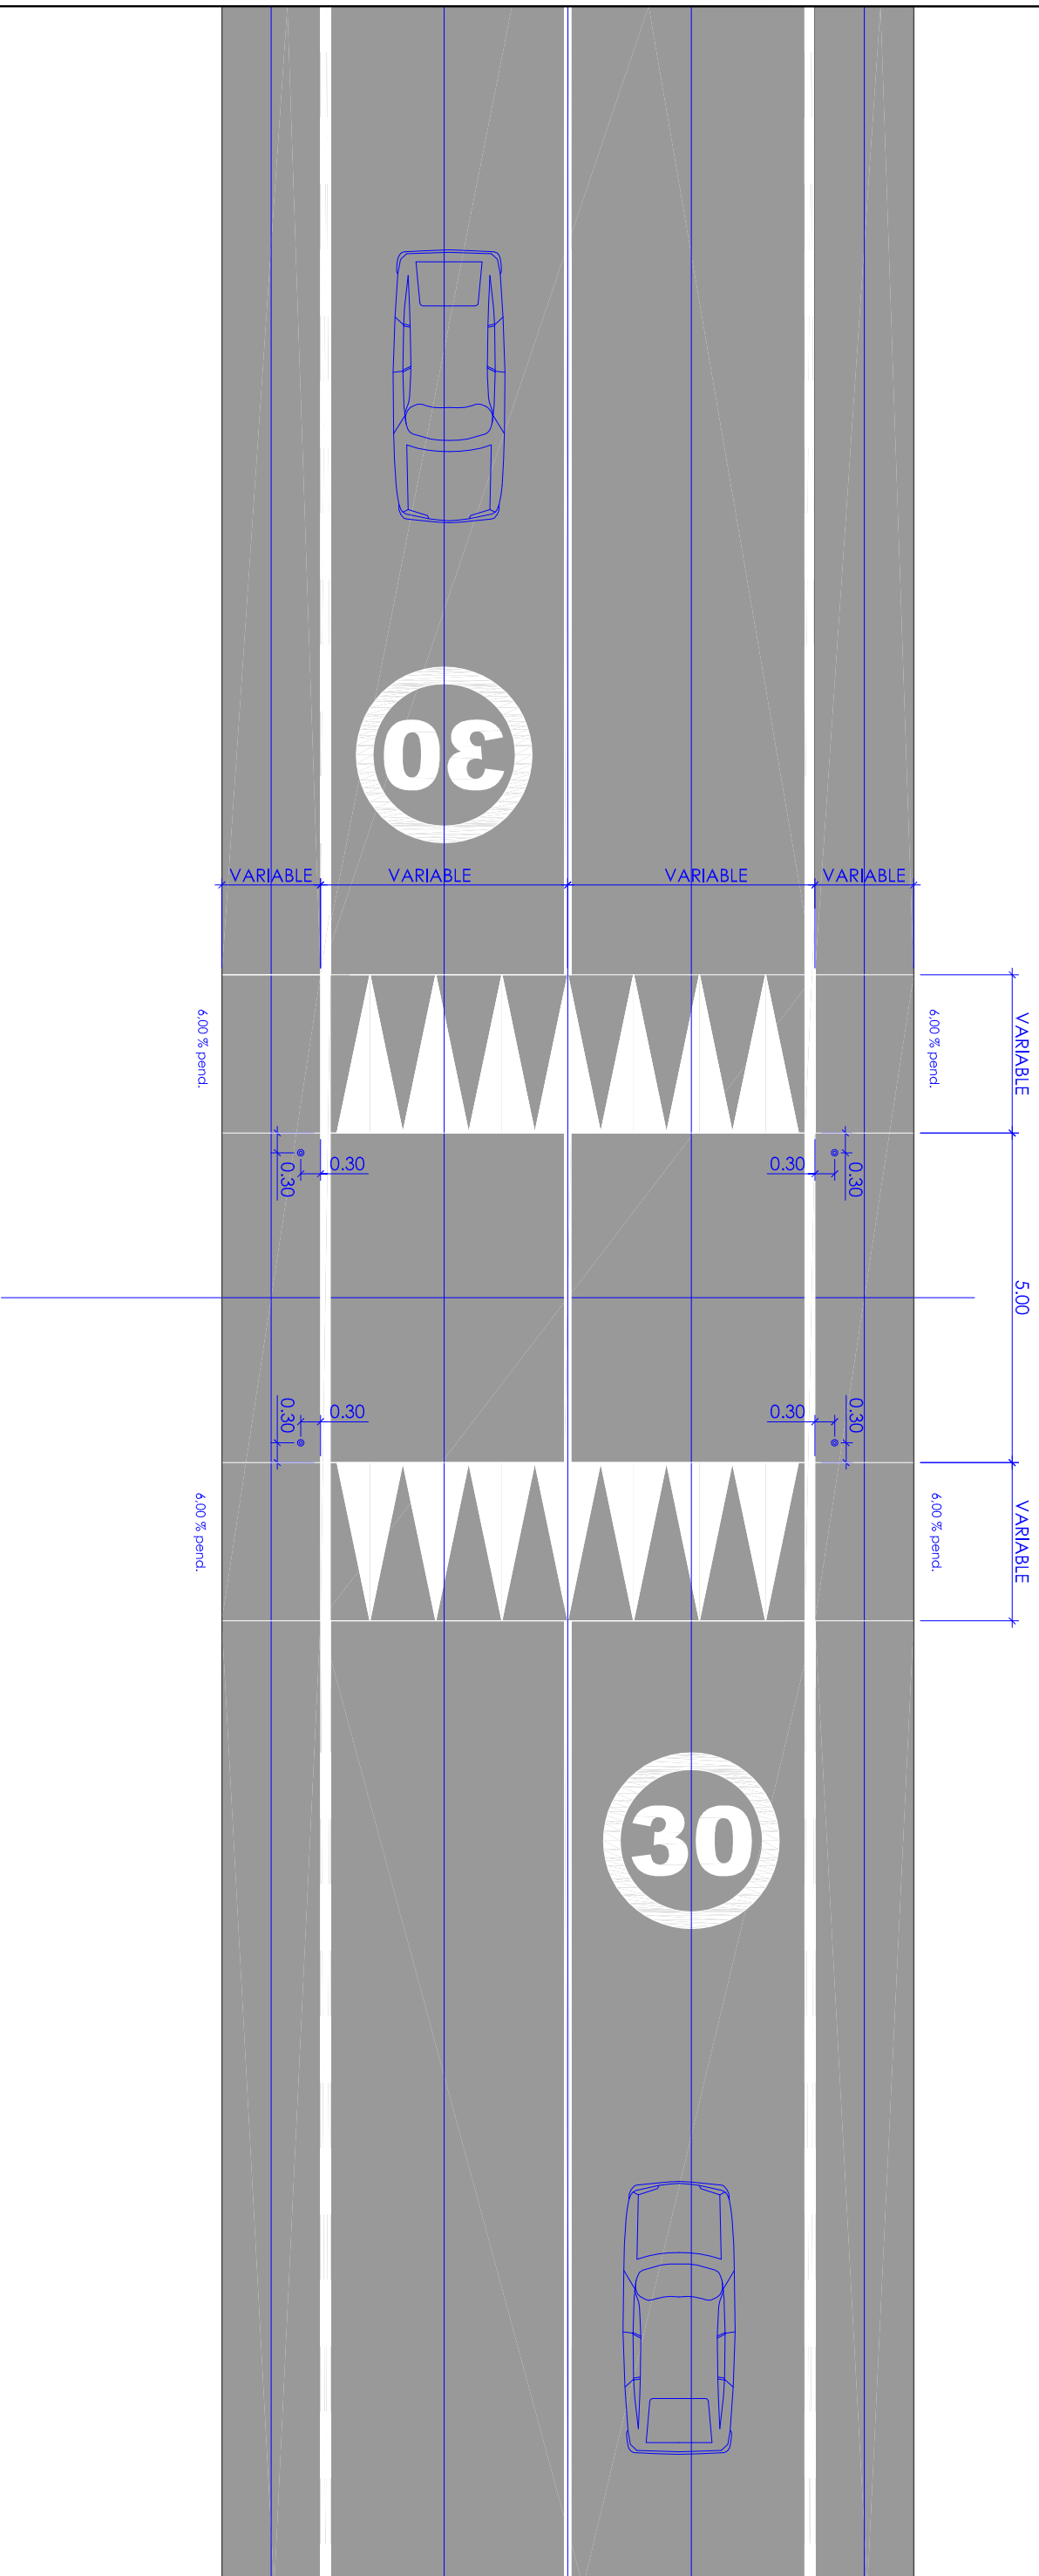





P-15 a

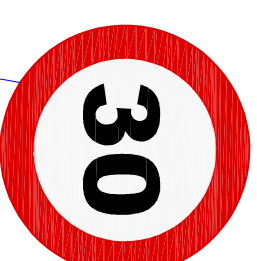


R-301

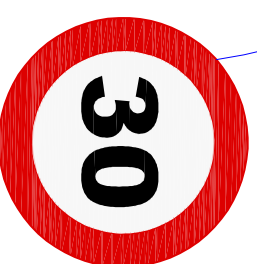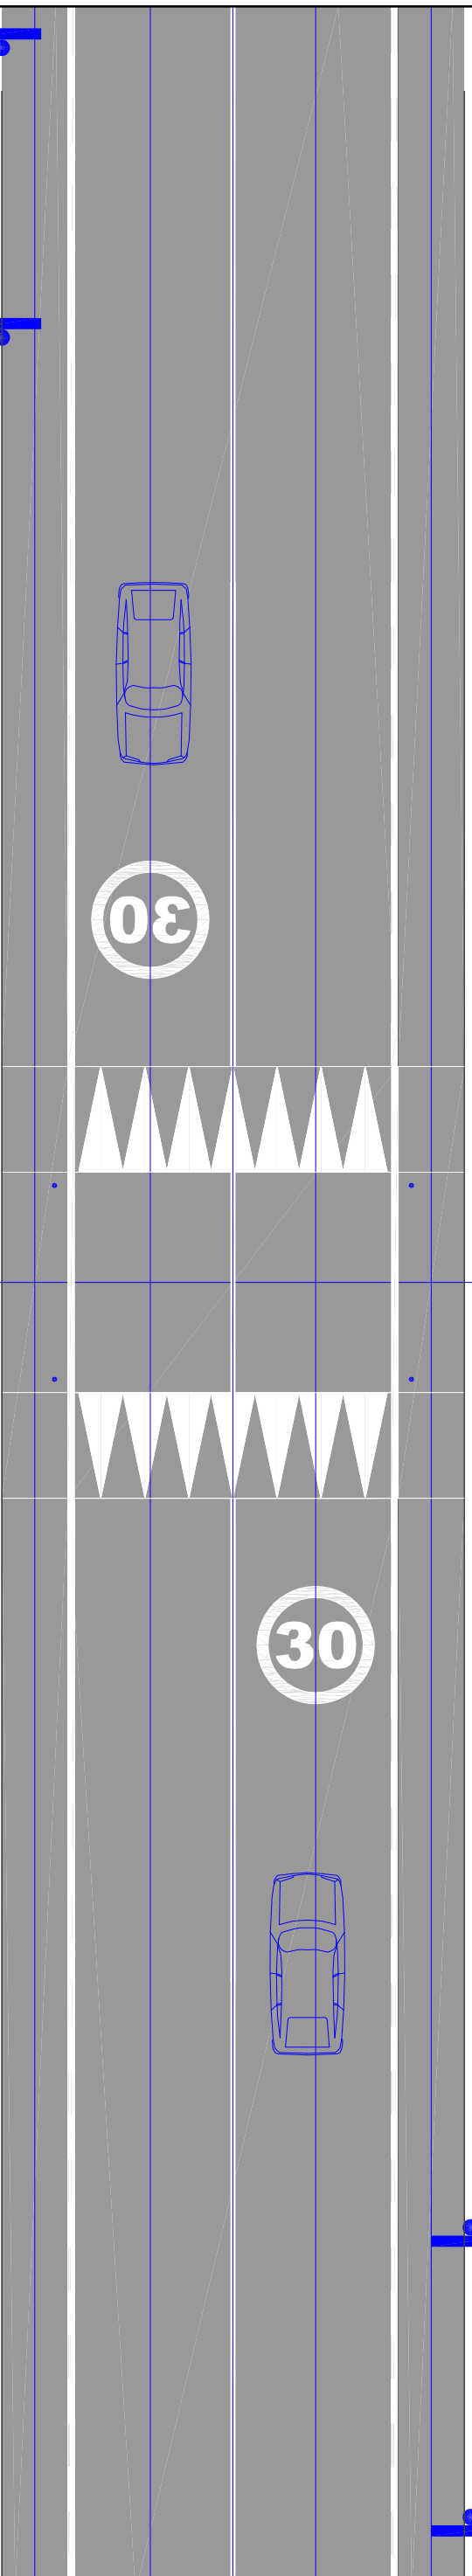

R-301

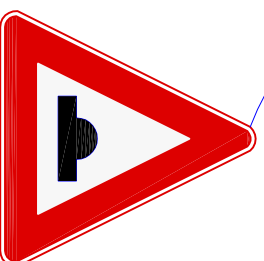

P-15 a

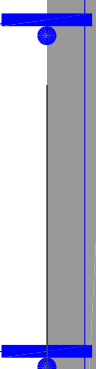

 DEPUTACIÓN PONTEVEDRA	PLAN MOVESE <small>movilidade e velocidade segura</small>	COMARCAS: BAIXO MIÑO, CONDADO E PARADANTA. FASE I	ACTUACIÓN: R . F . V Reductor físico de velocidade	PLANO: PLANTA ZONA DE ACTUACIÓN: SINIALIZACIÓN VERTICAL	O ENXENEIRO AUTOR DO PROXECTO:  <small>Asdo. Jaime David Rubial De Soja Enxeneiro de Camiños, Canles e Portos</small>	A TÉCNICO DE PROXECTOS DE MOBILIDADE:  <small>Asdo. Noemí Romero Nieto Enxeneiro de Camiños, Canles e Portos</small>	ESCALA: A3=1:150	DATA: AGOSTO DE 2016	NUM. DO PLANO: 04 FOLIA: 04 DE 05
---	---	---	---	--	--	---	----------------------------	--------------------------------	---

