

6,00 % pend.

5,00

6,00 % pend.

VARIABLE

SECCIÓN

VARIABLE

5,00

VARIABLE

0,25


1,00

0,50

VARIABLE


PLANTA



SECCIÓN

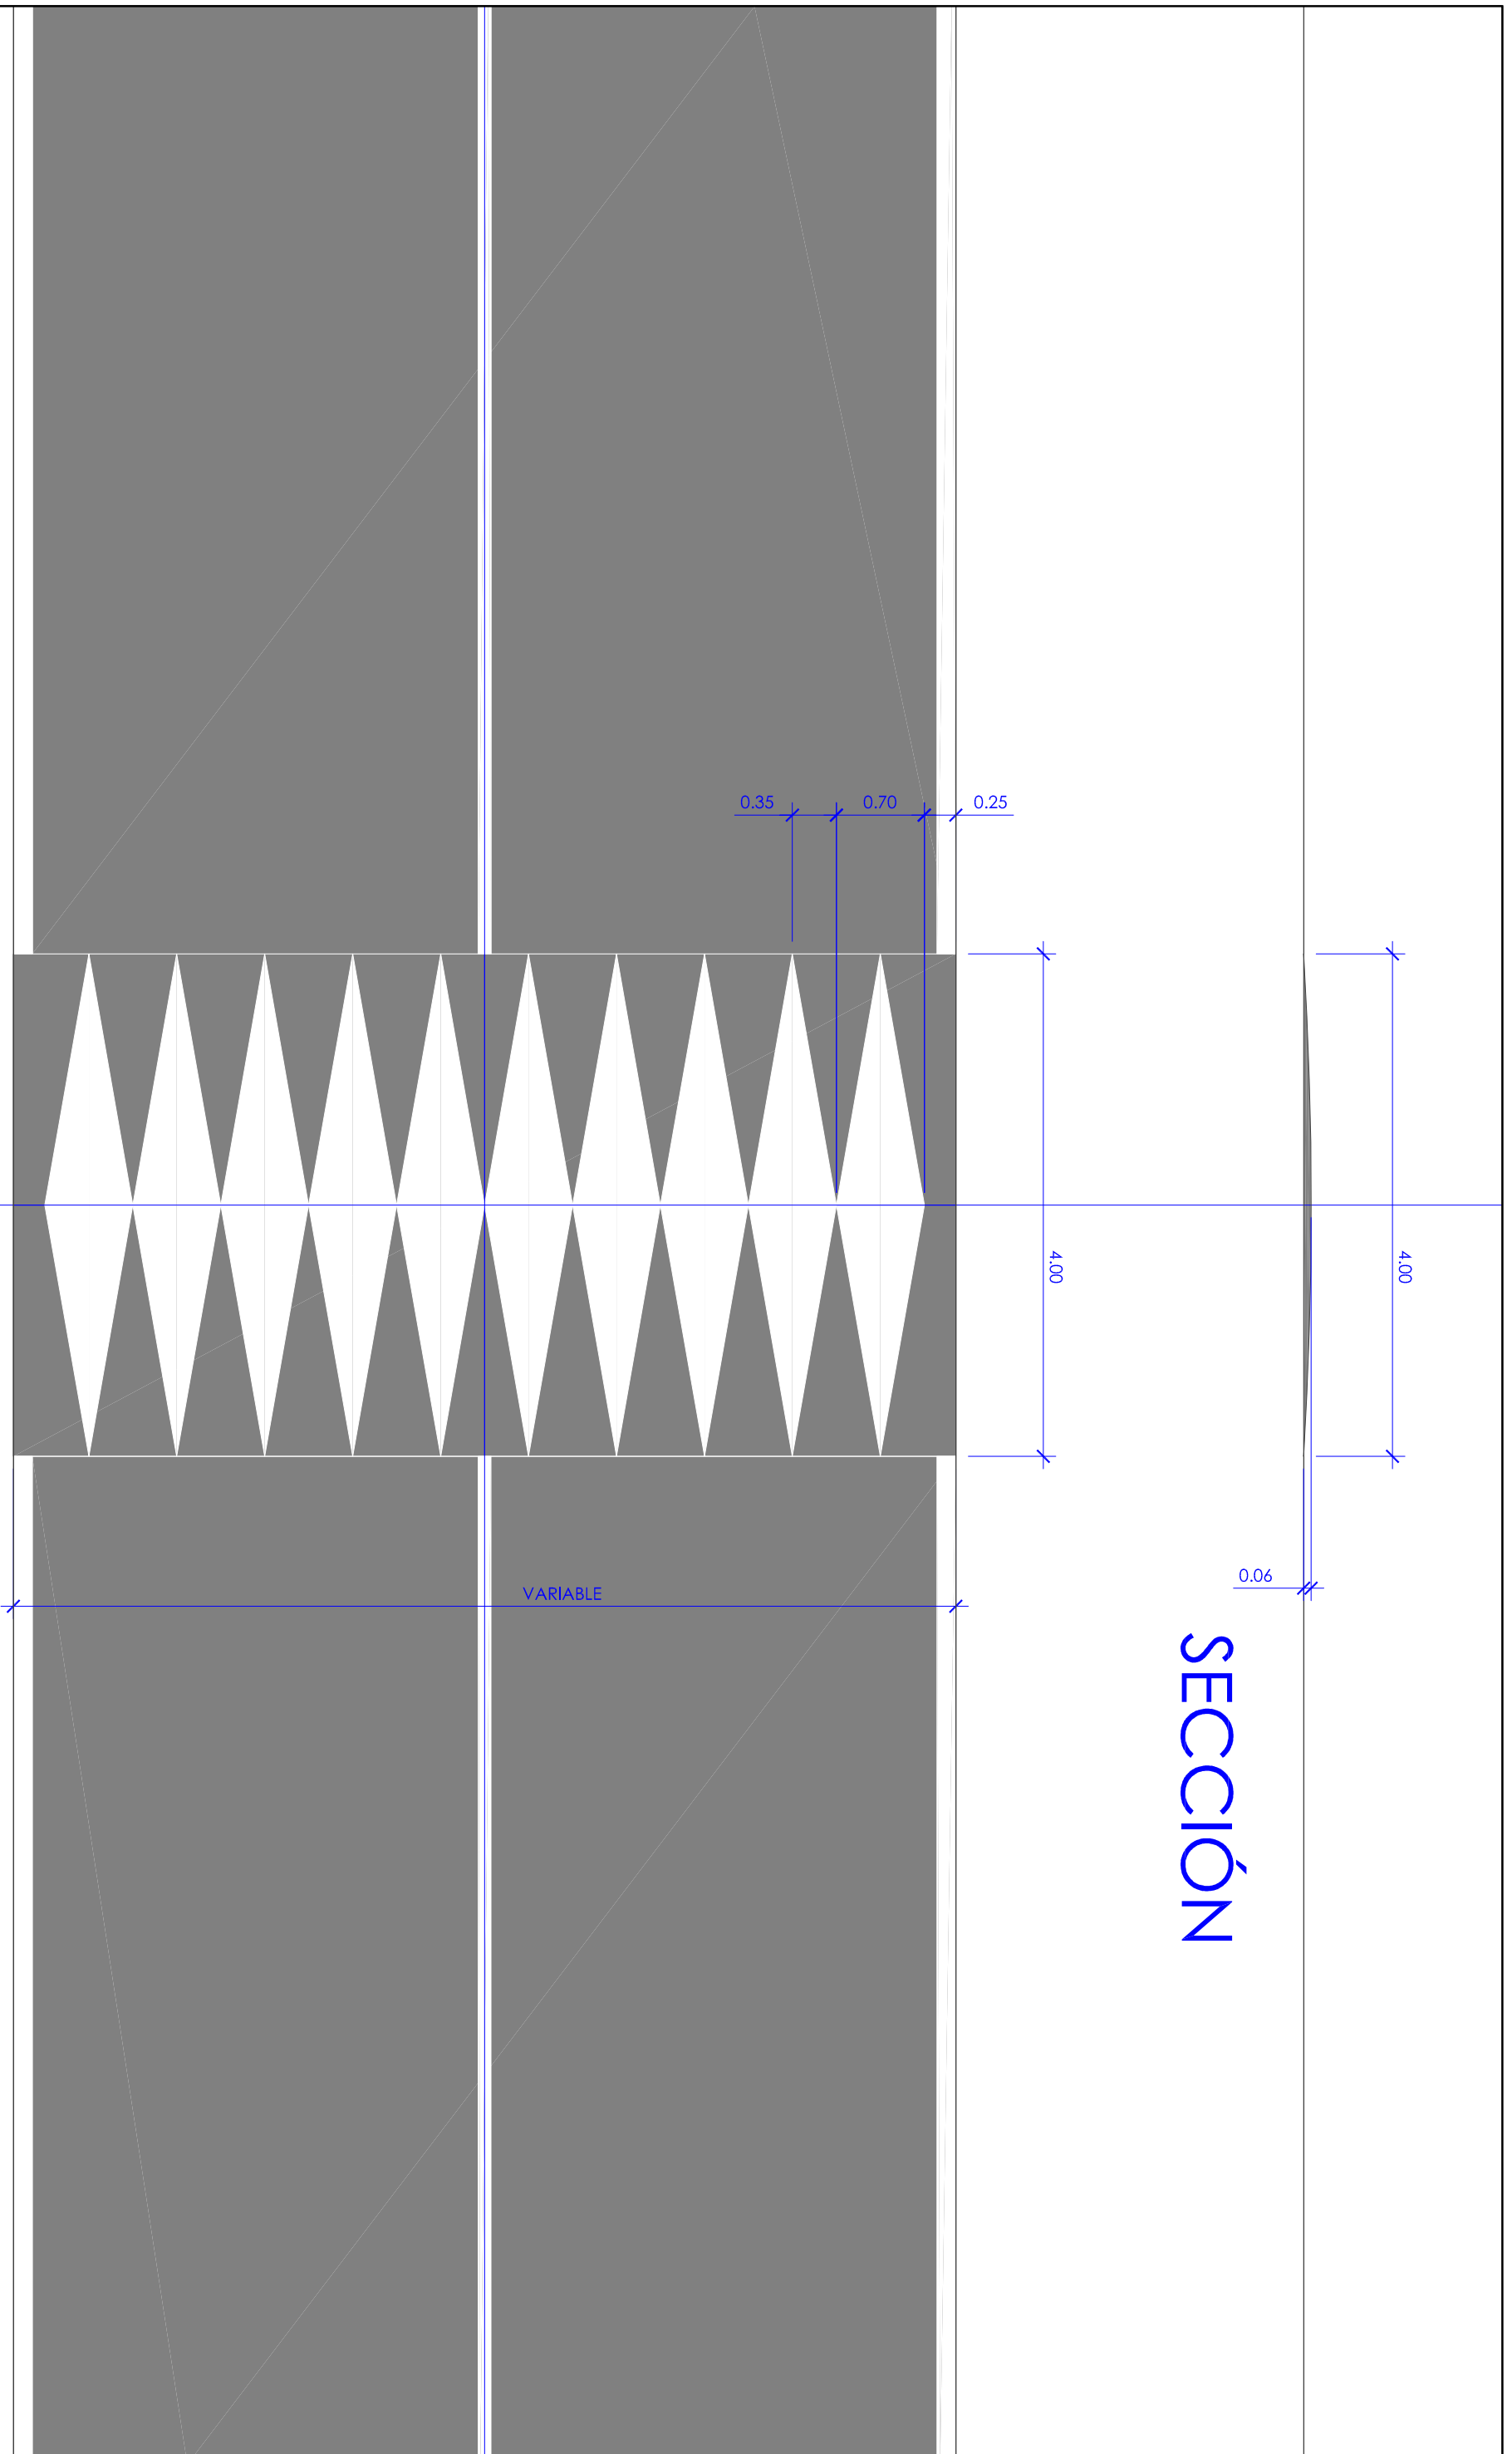


PLANTA

	DEPUTACIÓN PONTEVEDRA	PLAN MOVESE movilidade e velocidade segura	ACTUACIÓN: R . F . V . 2 Reductor físico de velocidade	PLANO: PLANTA E ALZADO: SUPERFICIE ACOUTADA	O ENXENHEIRO AUTOR DO PROXECTO: Asdo, Jaime David Rujbal De Saiz Enxeneiro de Camiños, Canles e Portos	A TÉCNICO DE PROXECTOS DE MOBILIDADE: Asdo, Noemi Romero Nieto Enxeneiro de Camiños, Canles e Portos	ESCALA: A3=1:50	DATA: AGOSTO DE 2016	NÚMERO DO PLANO: 04	FOLIA: 02 DE 05
--	------------------------------	--	--	---	--	--	--------------------	-------------------------	------------------------	--------------------

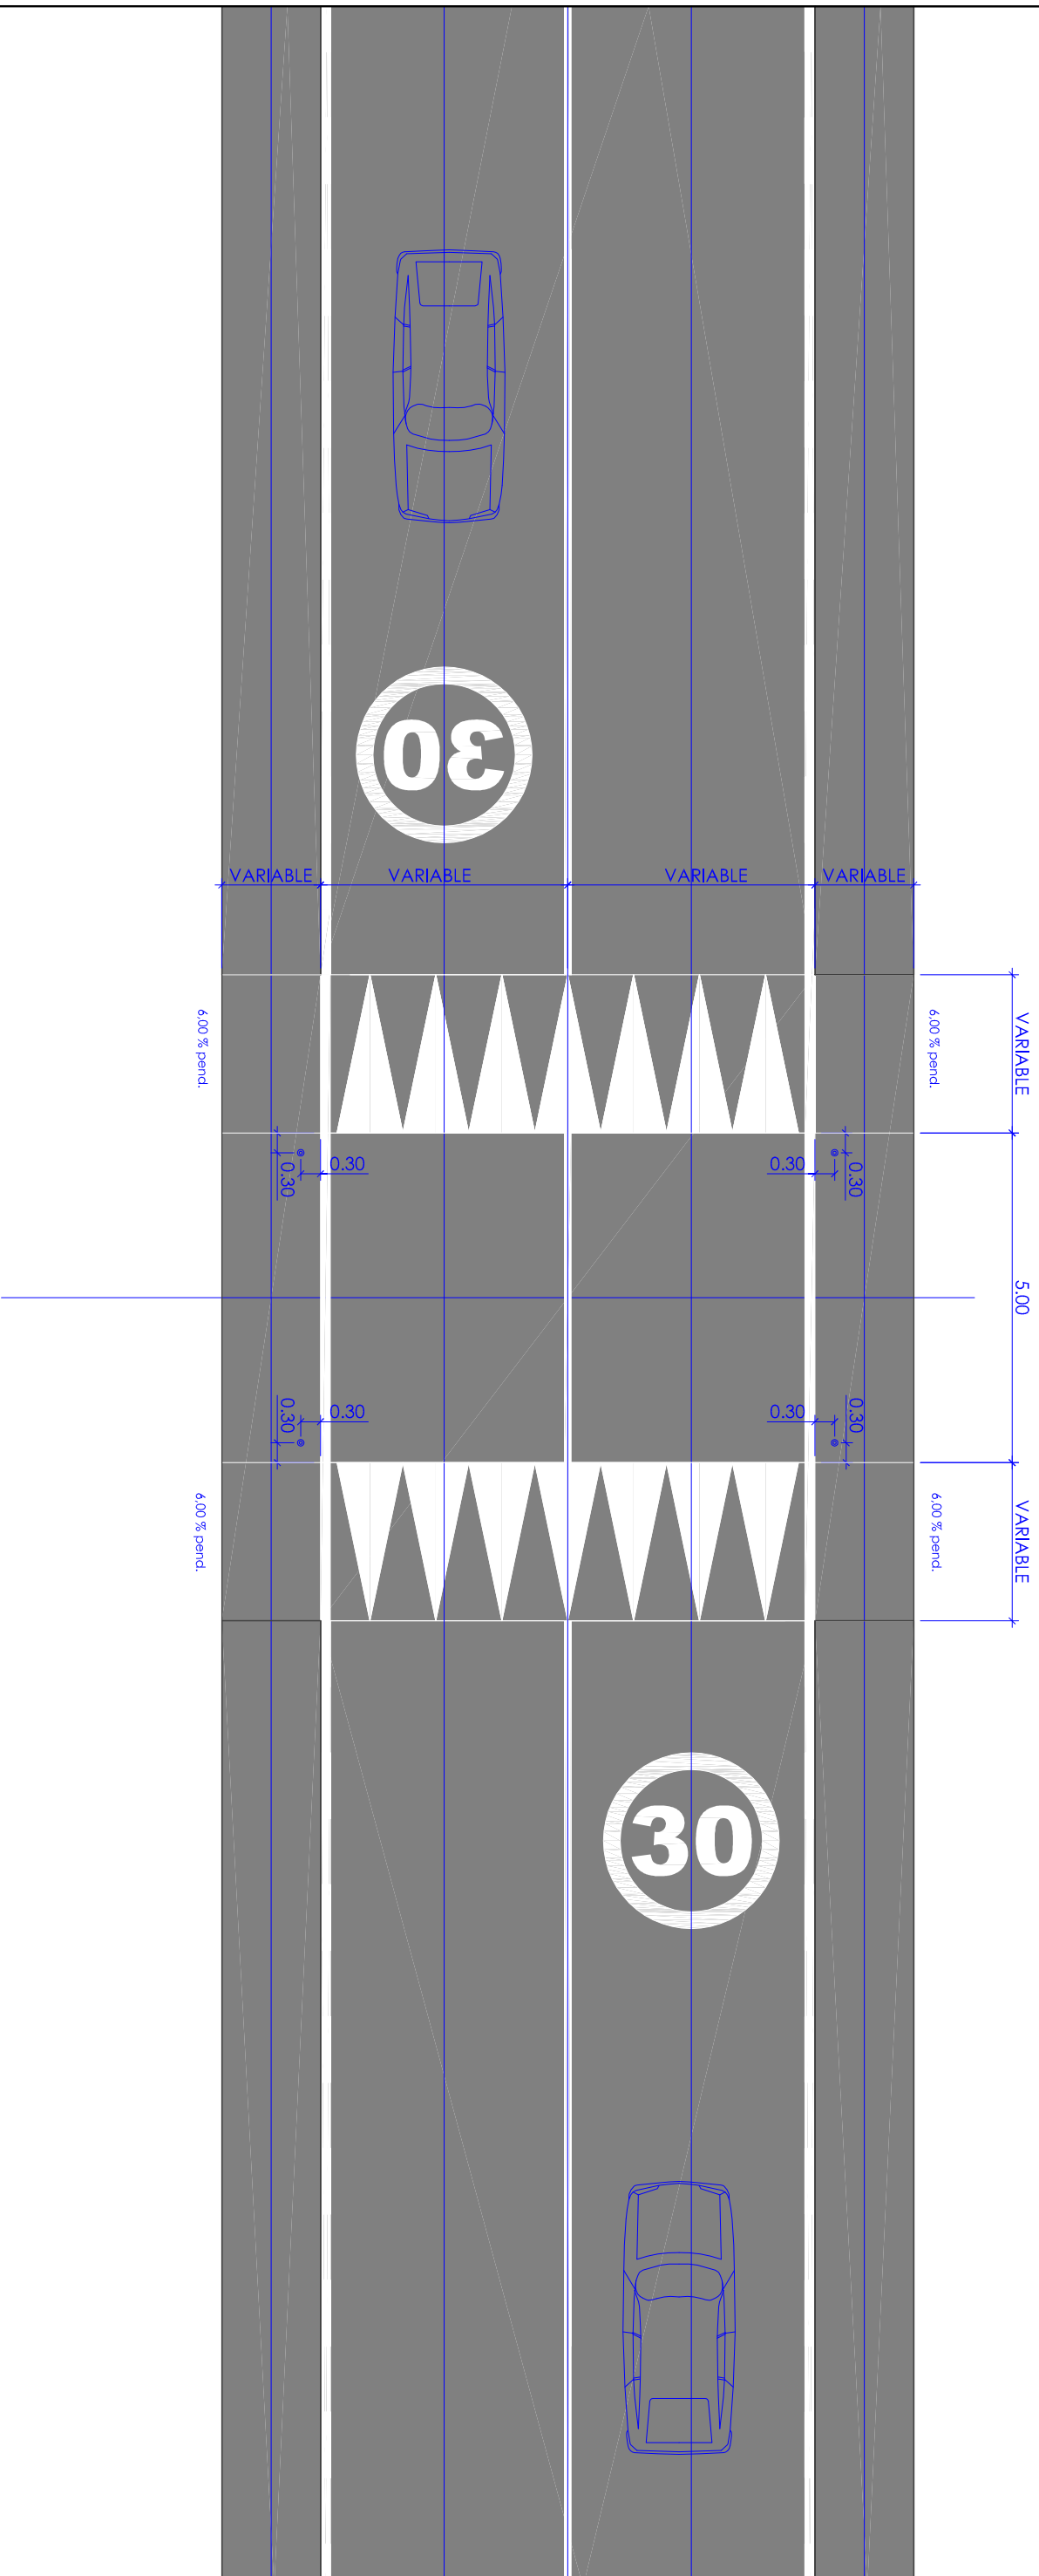

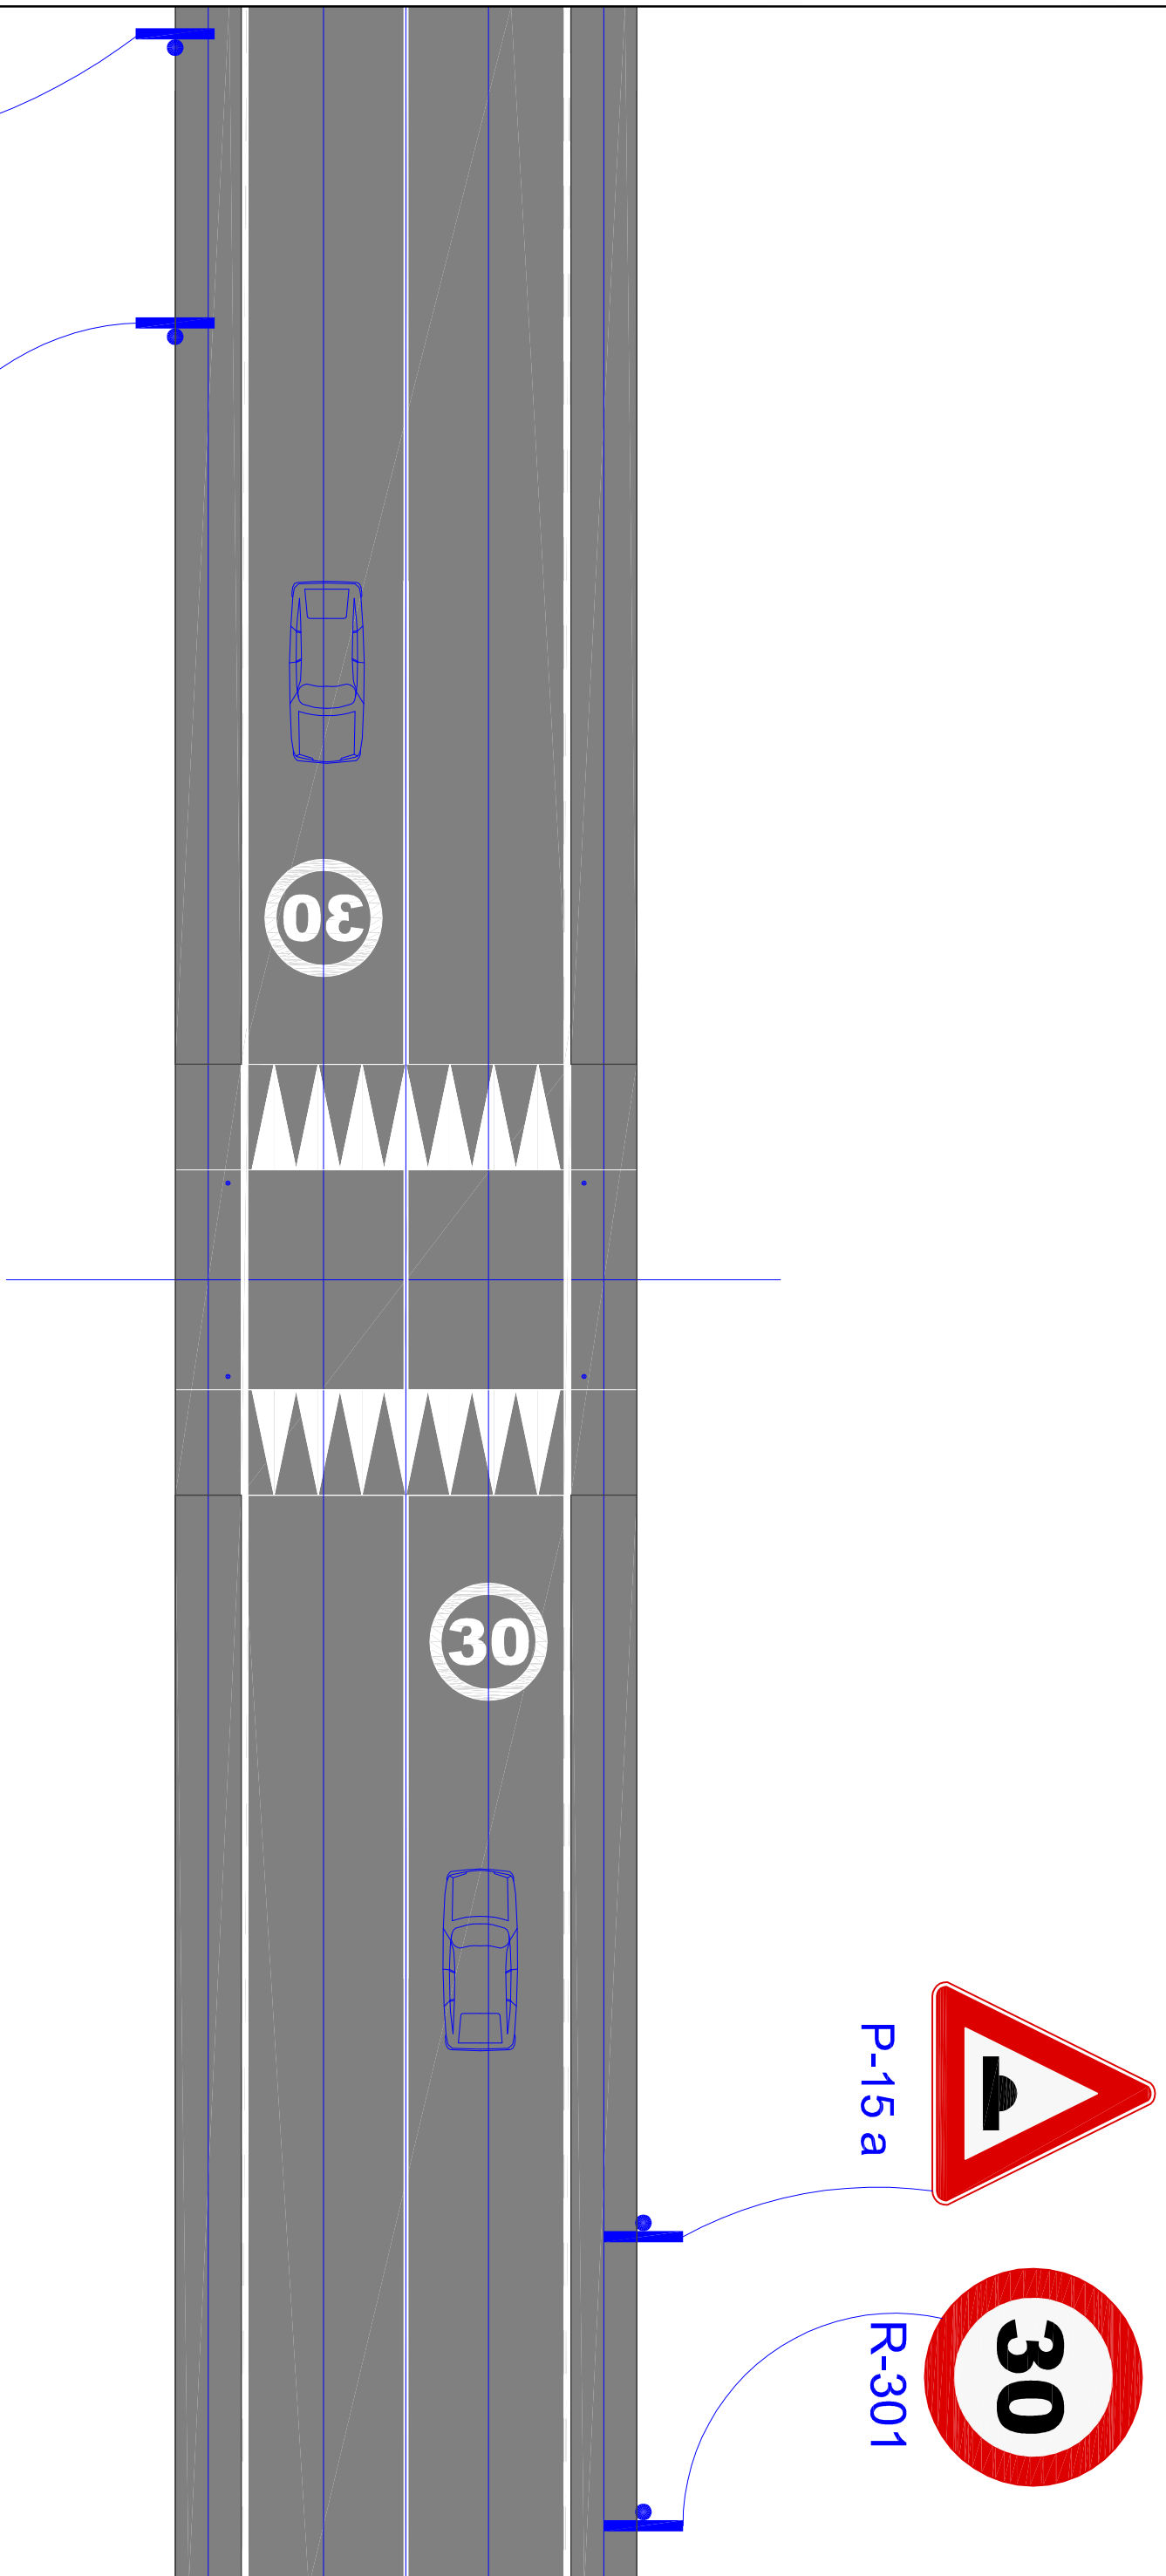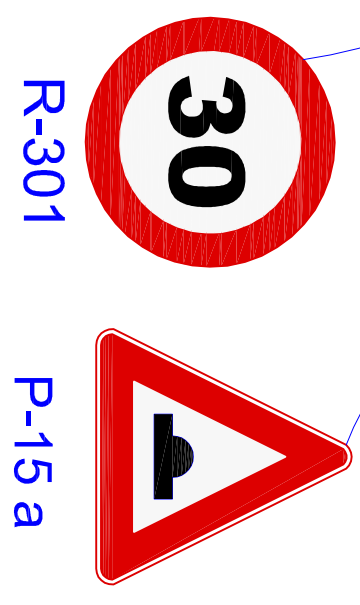

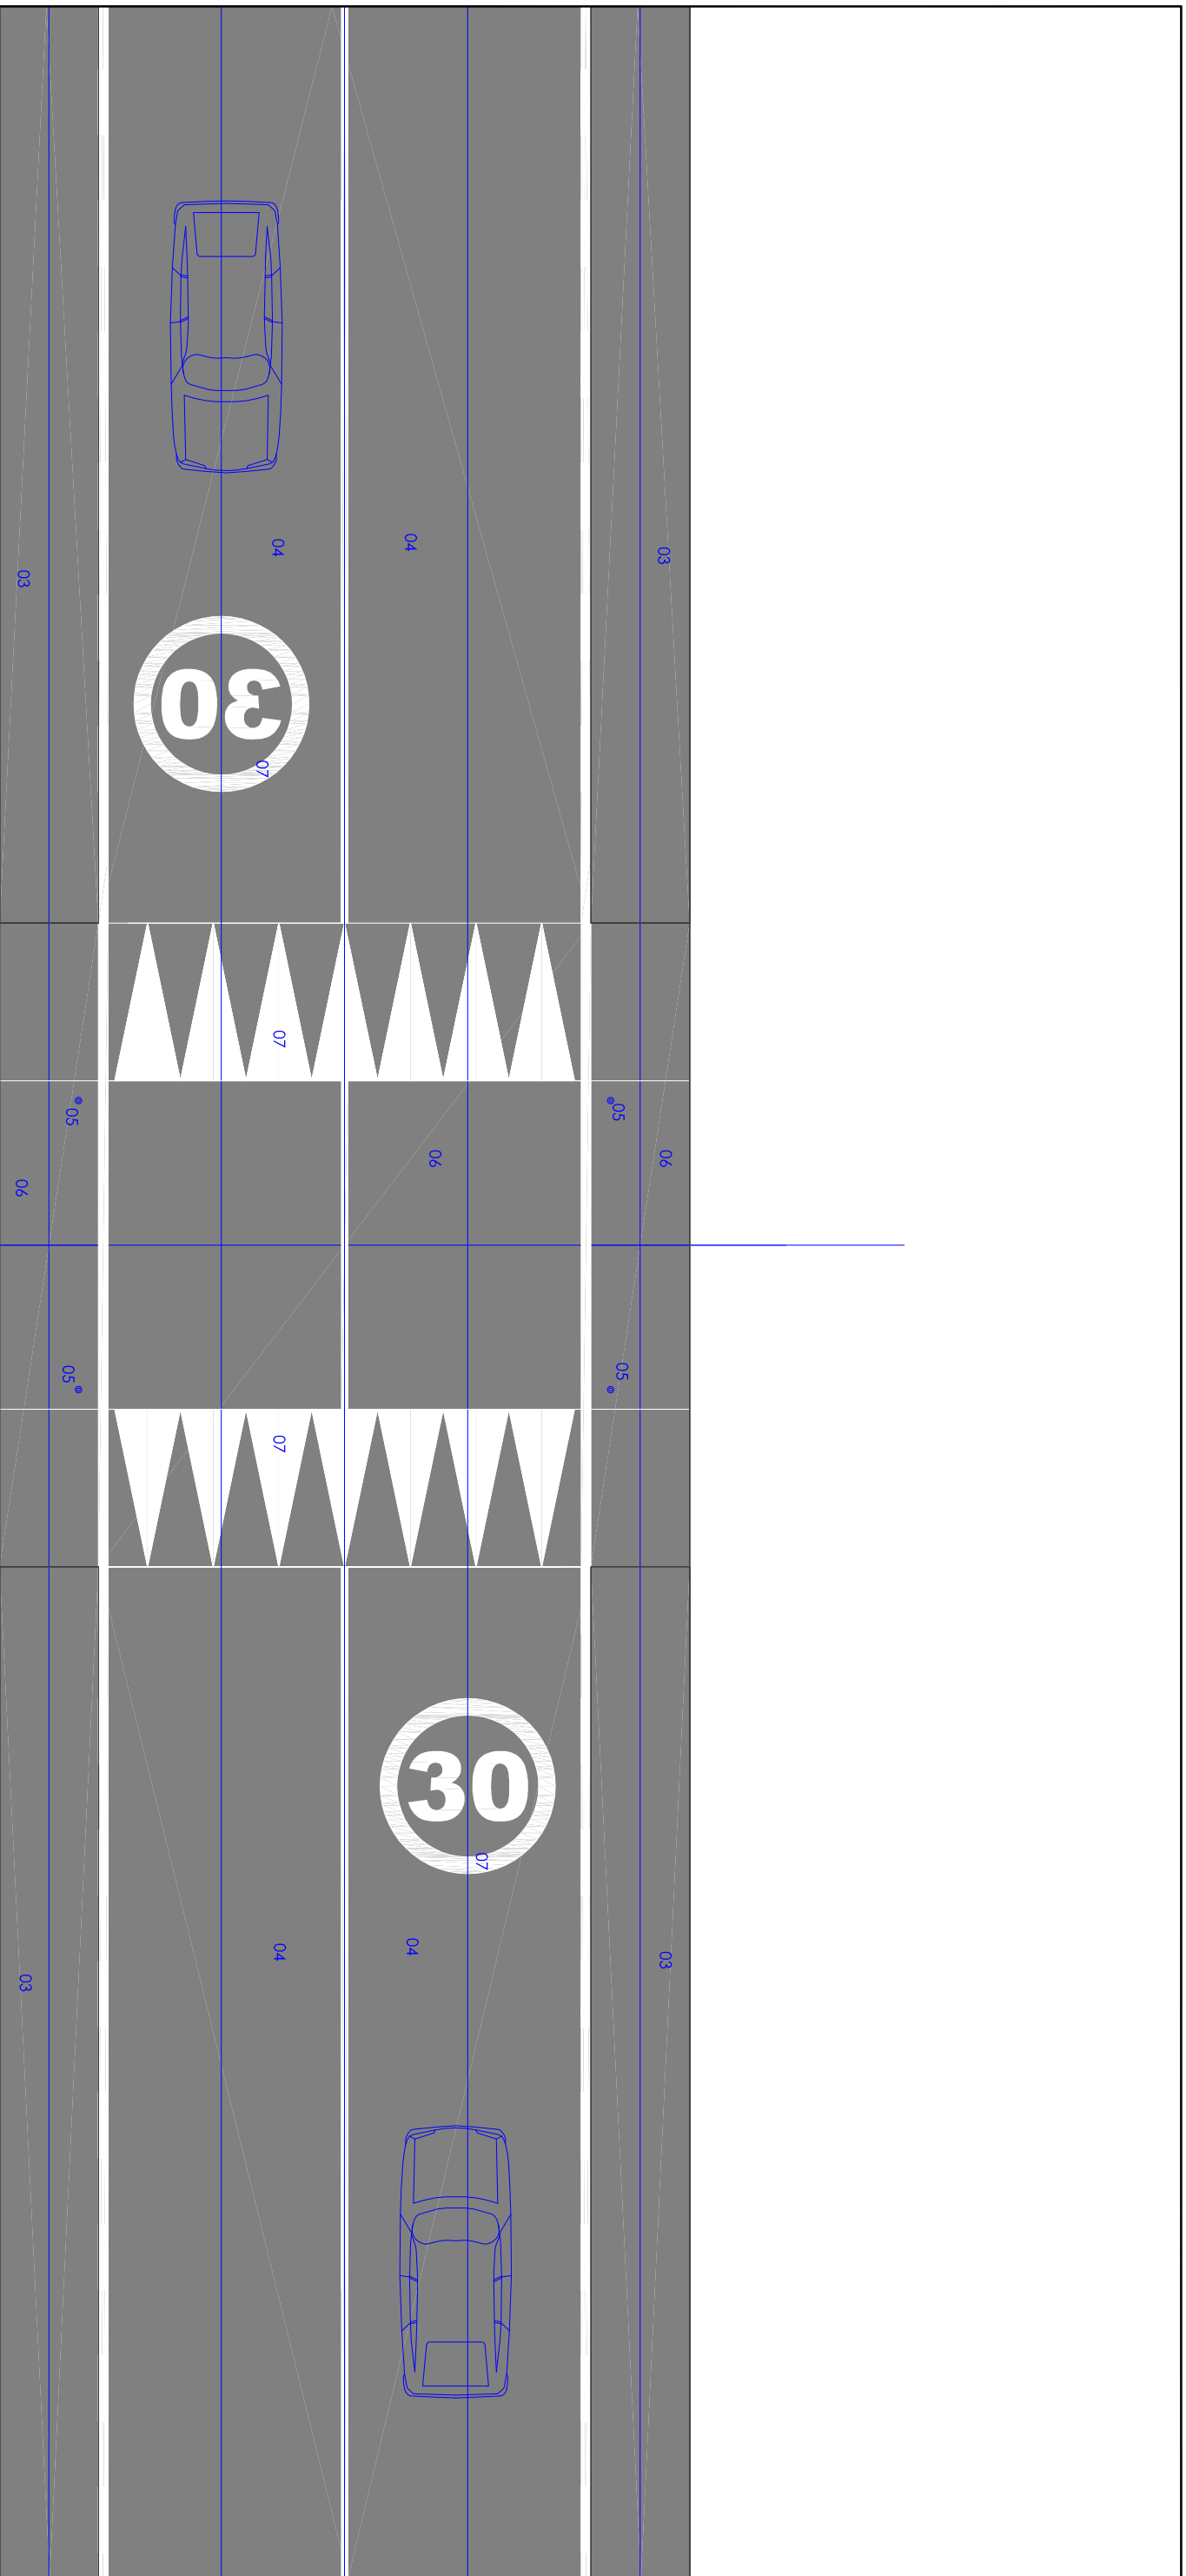

- 01 Pavimento existente.
- 02 Bordo existente.
- 03 Zona de aparcadoiro ou beiravía existente.
- 04 Carril existente, composto por mestura bituminosa ou formigón.

- 05 Captadoro de vidro tipo ollo de gato, con radio de acción de 360° de Ø 100 mm e allo de Ø 40 mm.
- 06 Firme flexible de espesor variable de aglomerados asfálticos en quente, estendido en dúas copas, coreado en cor a elixir pola D.F., con regas semiprofundas, regas de imprimación e adherencia, Estendido e compactado dos materiais por medios mecánicos, Segundo PG 3 e Instrución 6.1 e 2-IC.
- 07 Superficie de pavimento pintada con pintura reflexiva acrílica en base acuosa con esferas de vidro.