






EMPRAZAMENTO
Escala 1:4.000

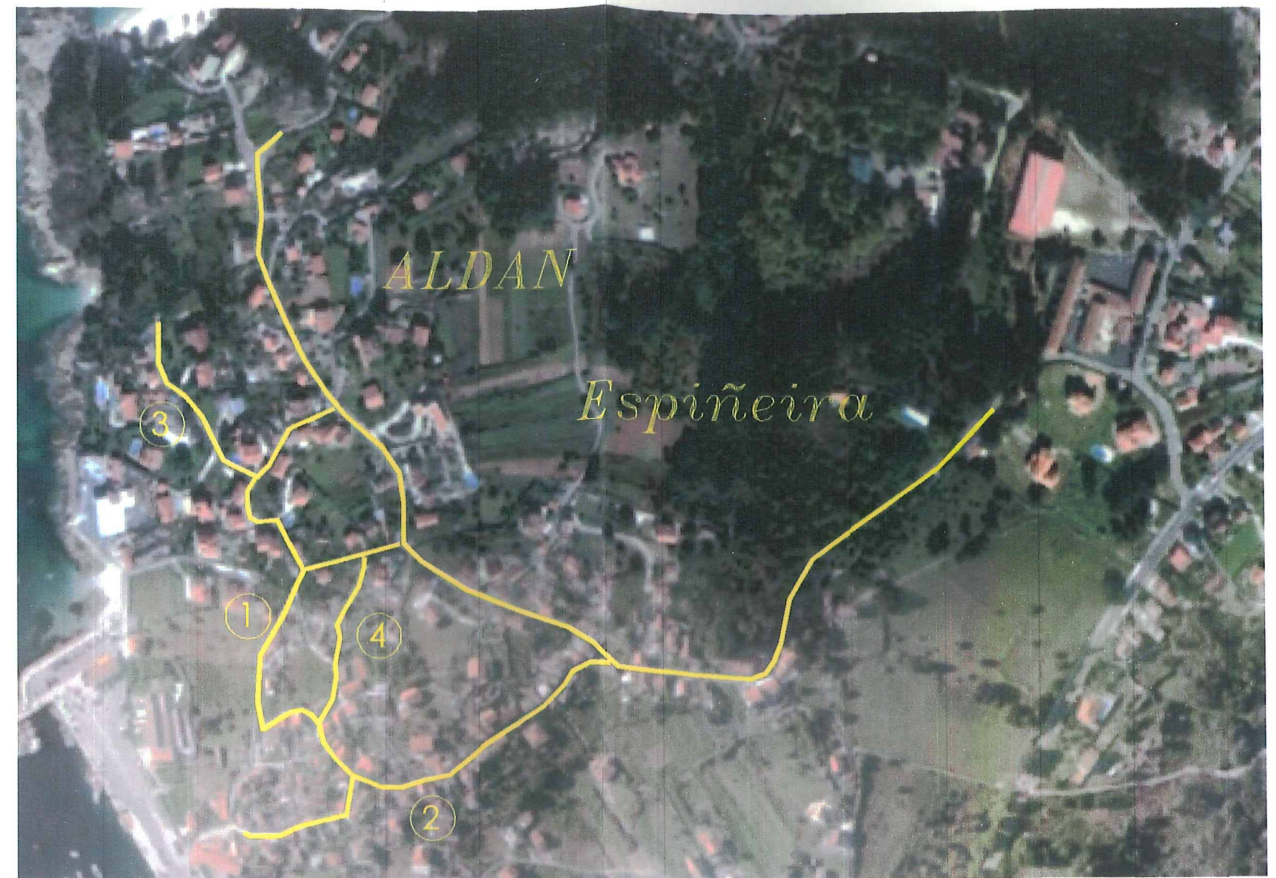

ORTOFOTO

COORDENADAS UTM
 Comienzo: 29T 515448.09 mE 4681475.32 mN
 Final: 29T 514781.87 mE 4681607.11 mN

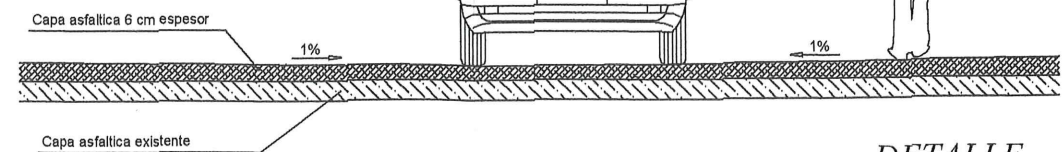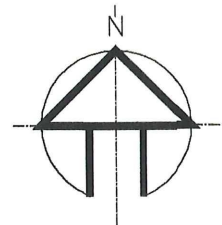

DETALLE

OFICINA DE URBANISMO



CONCELLO DE CANGAS
PONTEVEDRA

PROXECTO :

PAVIMENTACIÓN DE VIAIS

EMPRAZAMENTO :

Españeira e rúa Areacova - ALDAN - Cangas

PLANO :

EMPRAZAMENTO ACTUACIÓN E ORTOFOTO

ARQUITECTO :

ALFONSO LAGE PEREZ

PLANO Nº:

2

ESCALA :

1/4000

DATA :

Abril - 2013

DEBUXA :

