



Escala  
E: 1:20.000

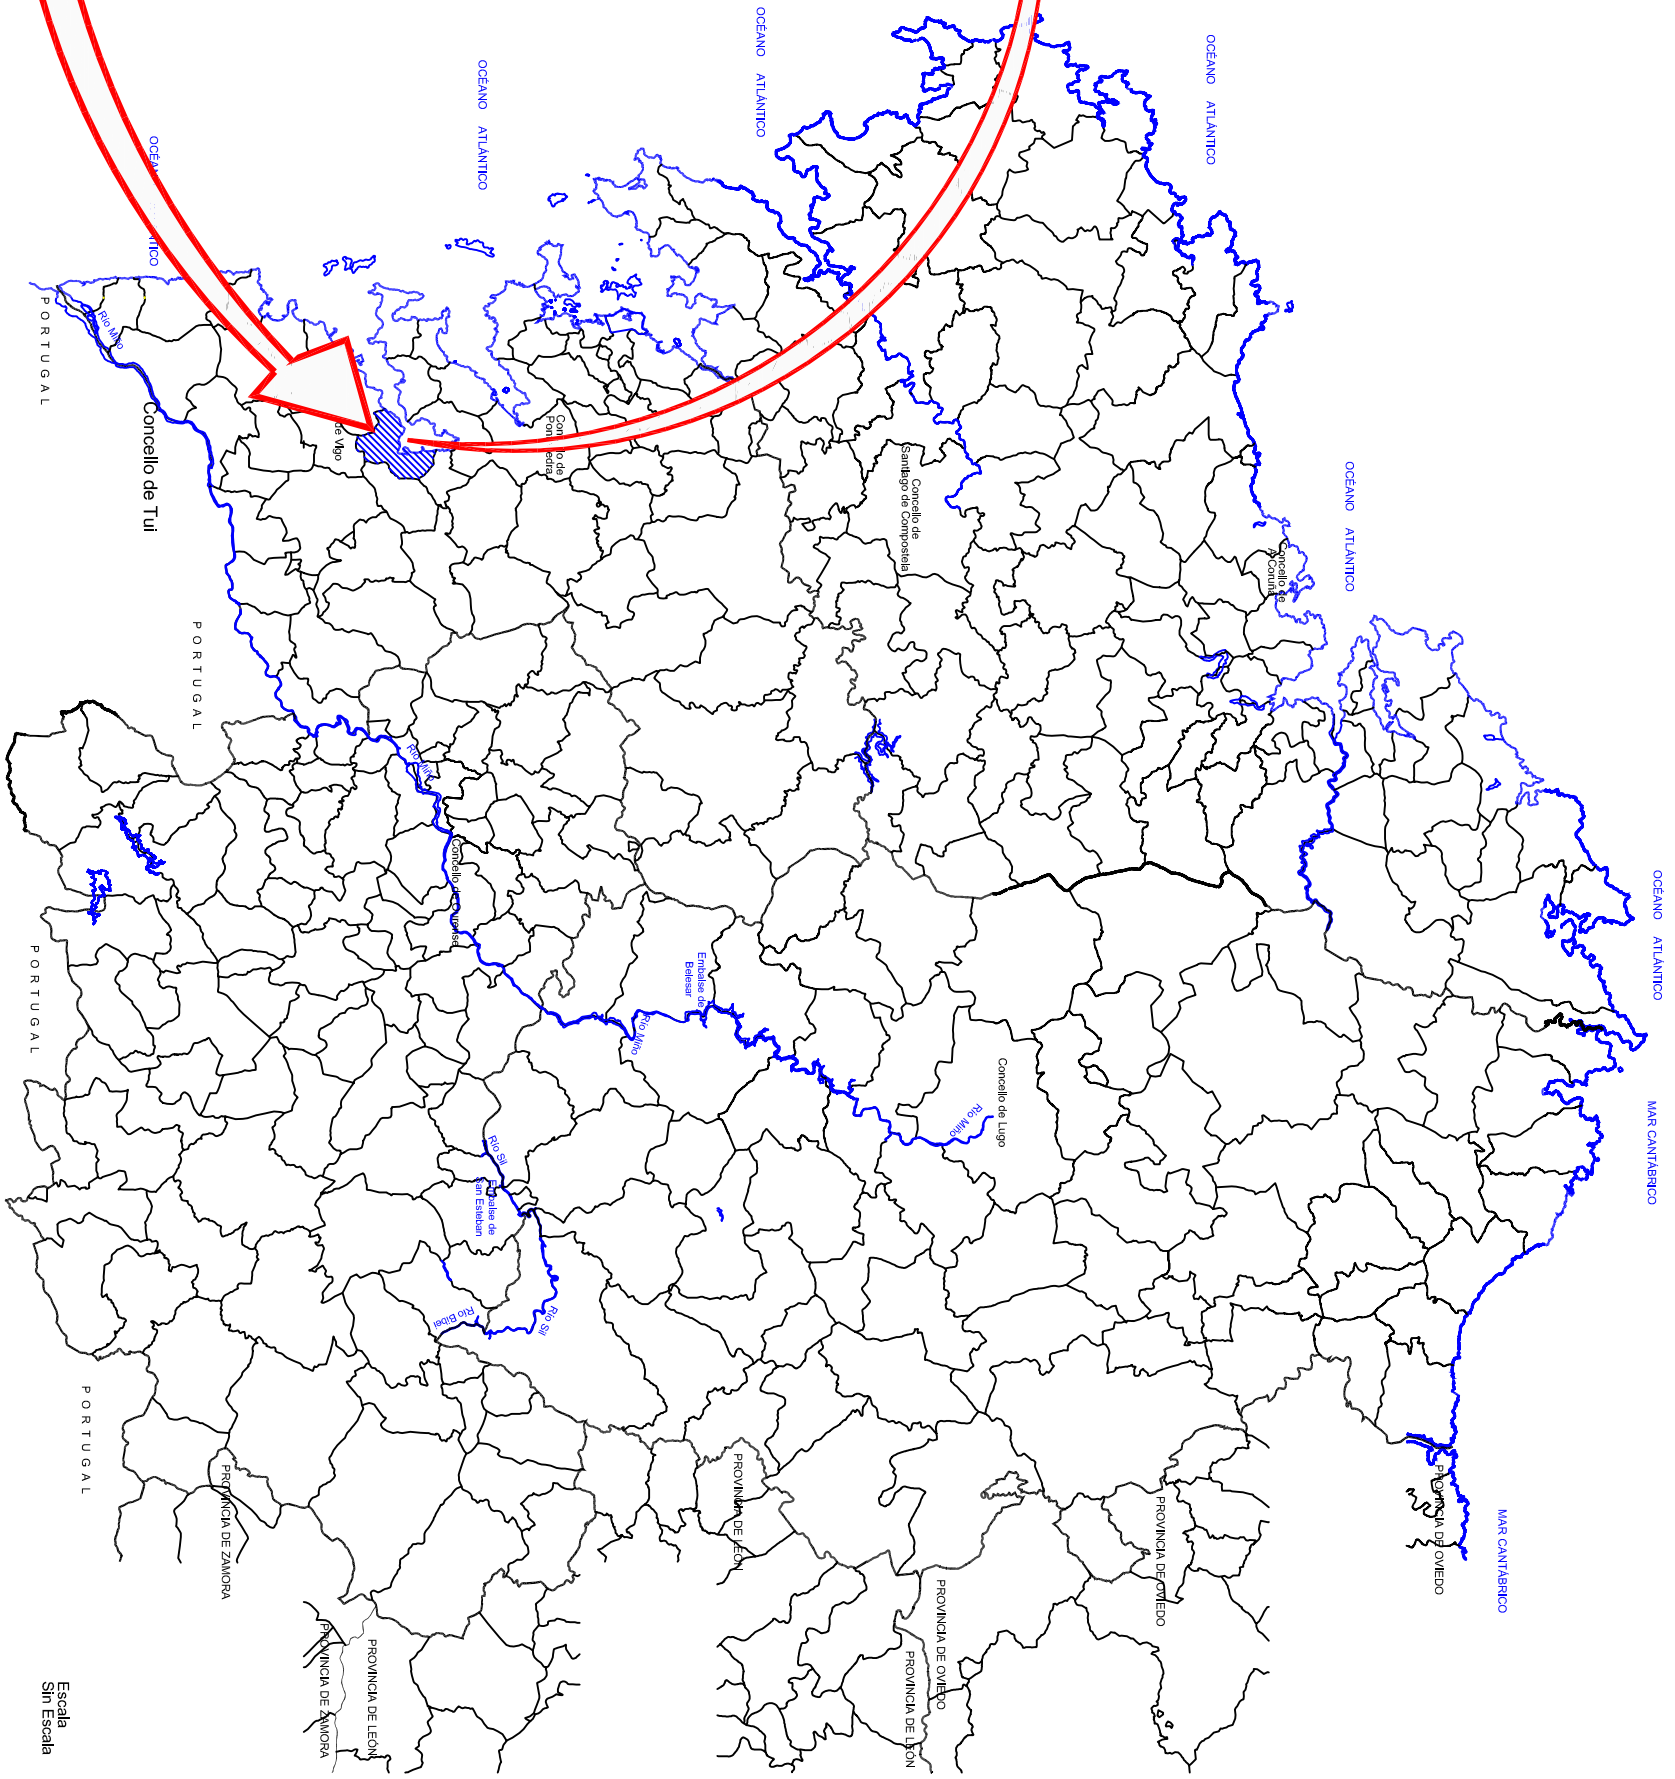

Escala  
Sin Escala

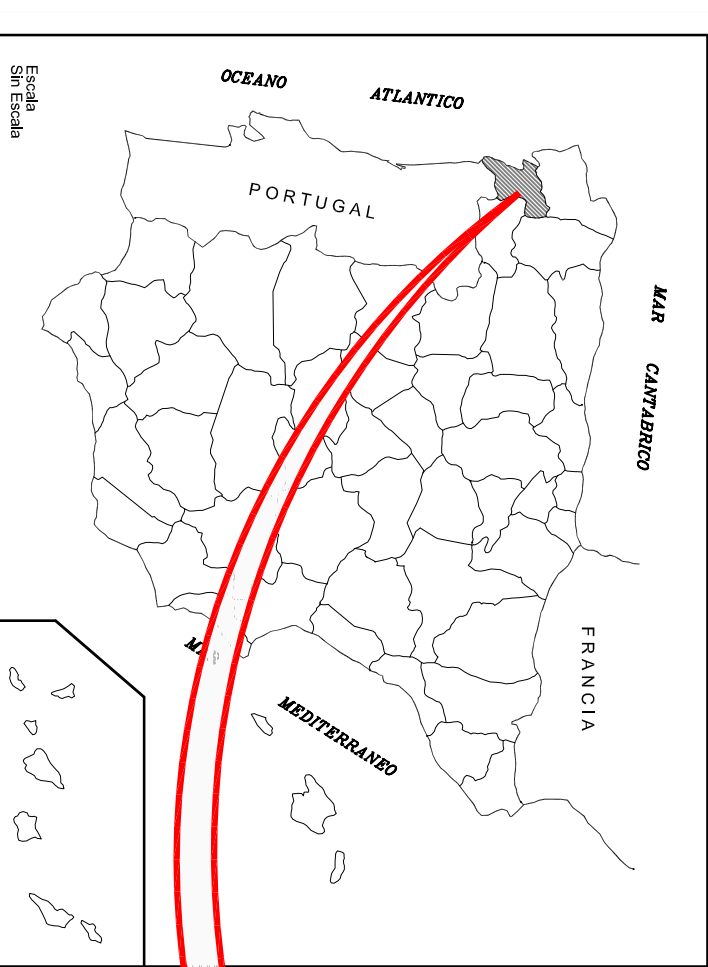

Escala  
Sin Escala

**EXCMA. DEPUTACIÓN DE PONTEVEDRA**  
**CONCELLO DE REDONDELA**

**AUTOR DEL PROYECTO:**  
**JAVIER CARBALLO NÚÑEZ**

**VARIAS**

**PROYECTO EJECUCION:**  
**ENSANCHE E.P. 2906 OS VALOS-GUZÁN (PK. 1+140 A 2+620)**

**DESIGNACION PLANO:**

**SITUACIÓN**

**FECHA:**  
**NOVIEMBRE 2013**  
**Nº PLANO** 01  
**HOJA** 1 / 1