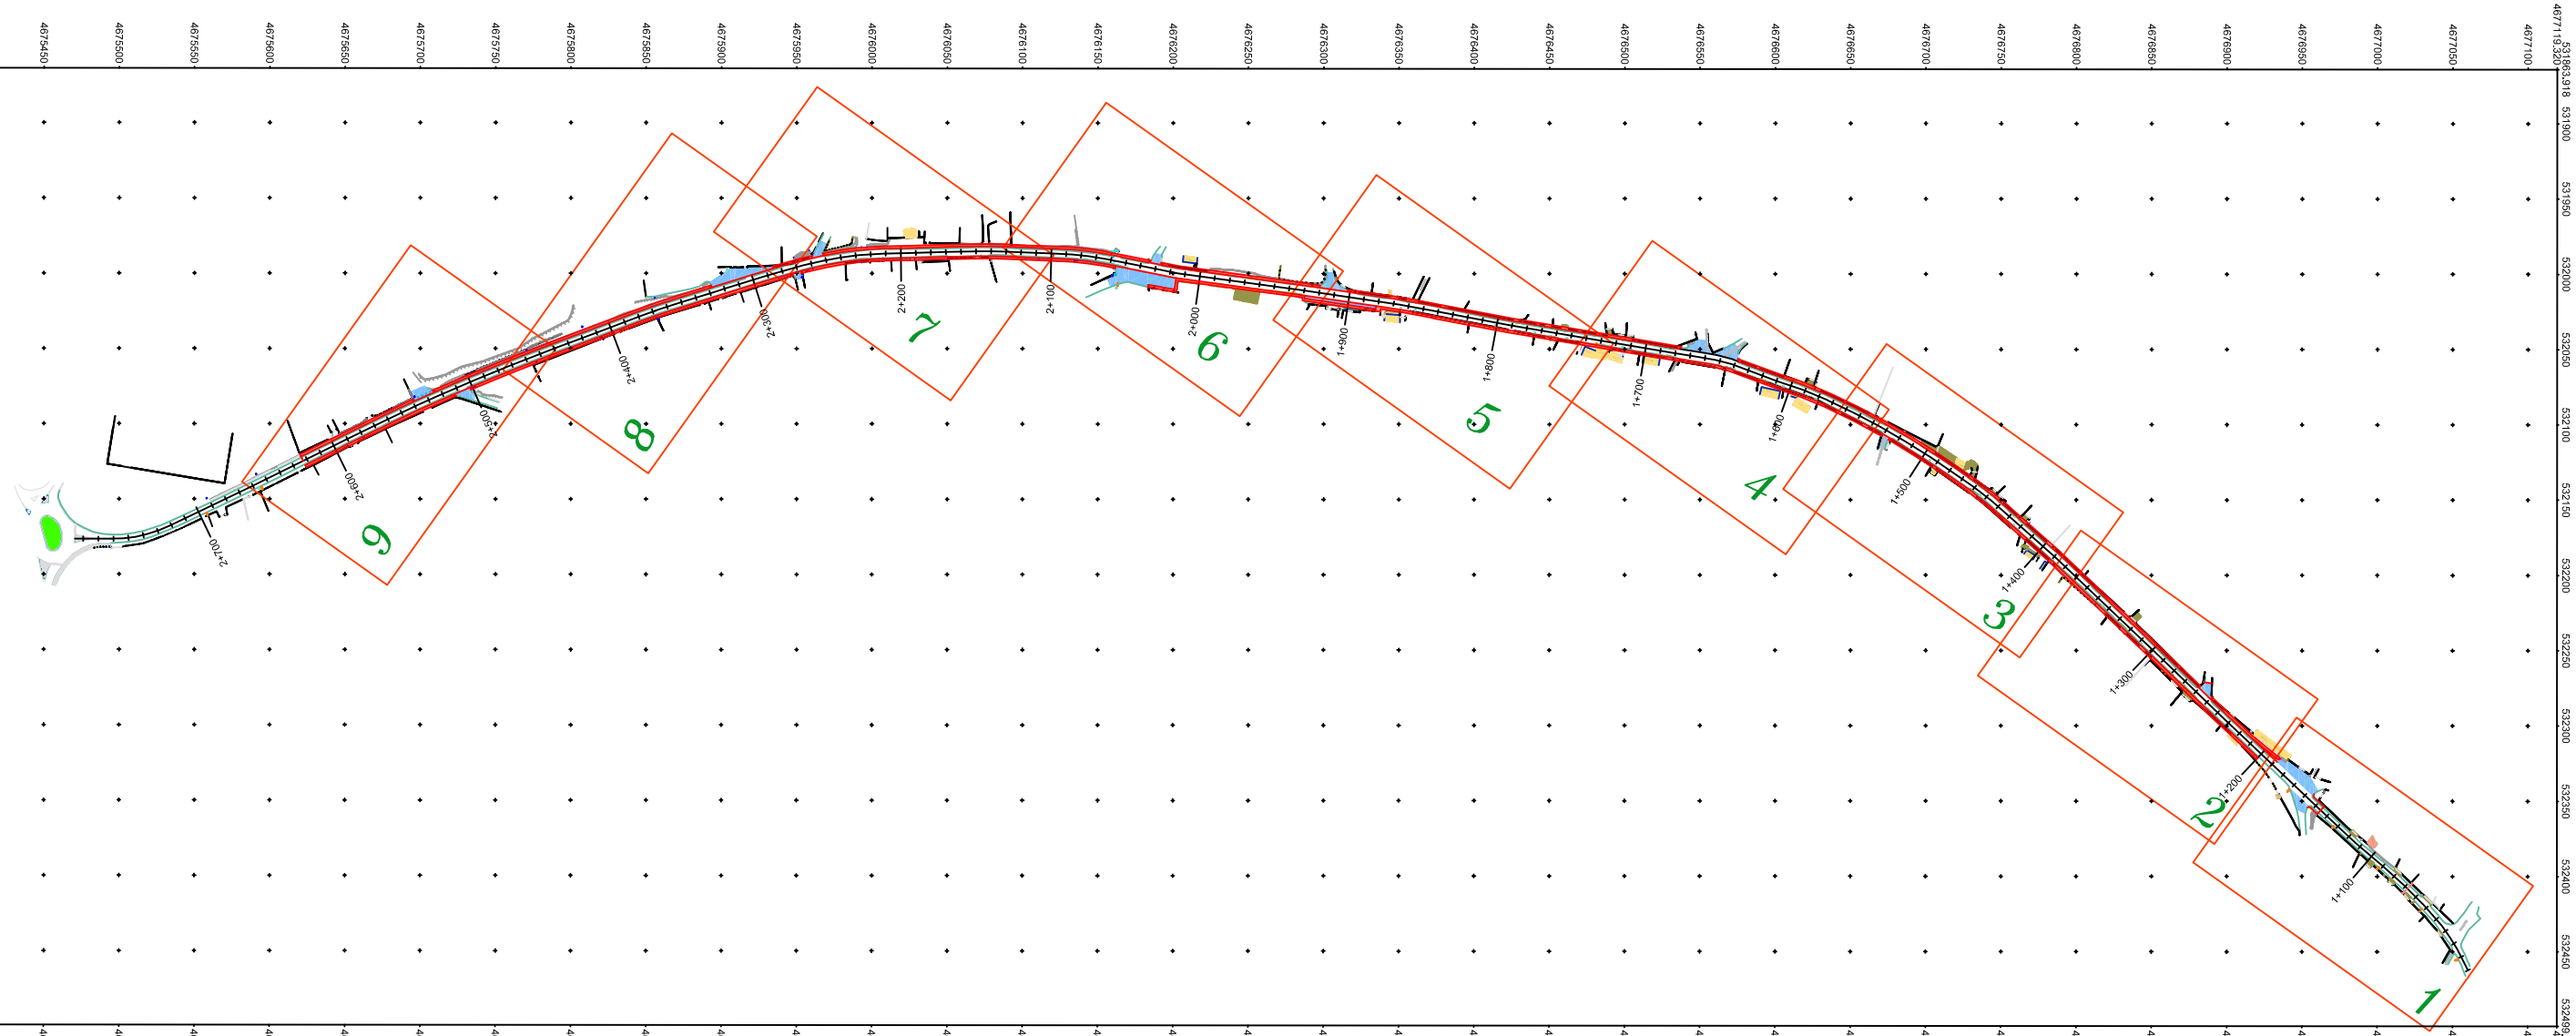

EXCMA. DEPUTACIÓN DE PONTEVEDRA **CONCELLO DE REDONDELA**	**AUTOR DEL PROYECTO:** **JAVIER CARBALLO NÚÑEZ**	ESCALA: 1/4000	**PROYECTO EJECUCIÓN:** **ENSANCHE E.P. 2906 OS VALOS-GUIZÁN (PK. 1+140 A 2+620)**	**DESIGNACION PLANO:** *PLANO DE CONJUNTO*	**FECHA:** NOVIEMBRE 2013 **Nº PLANO** 02 **HOJA** 1 / 1