
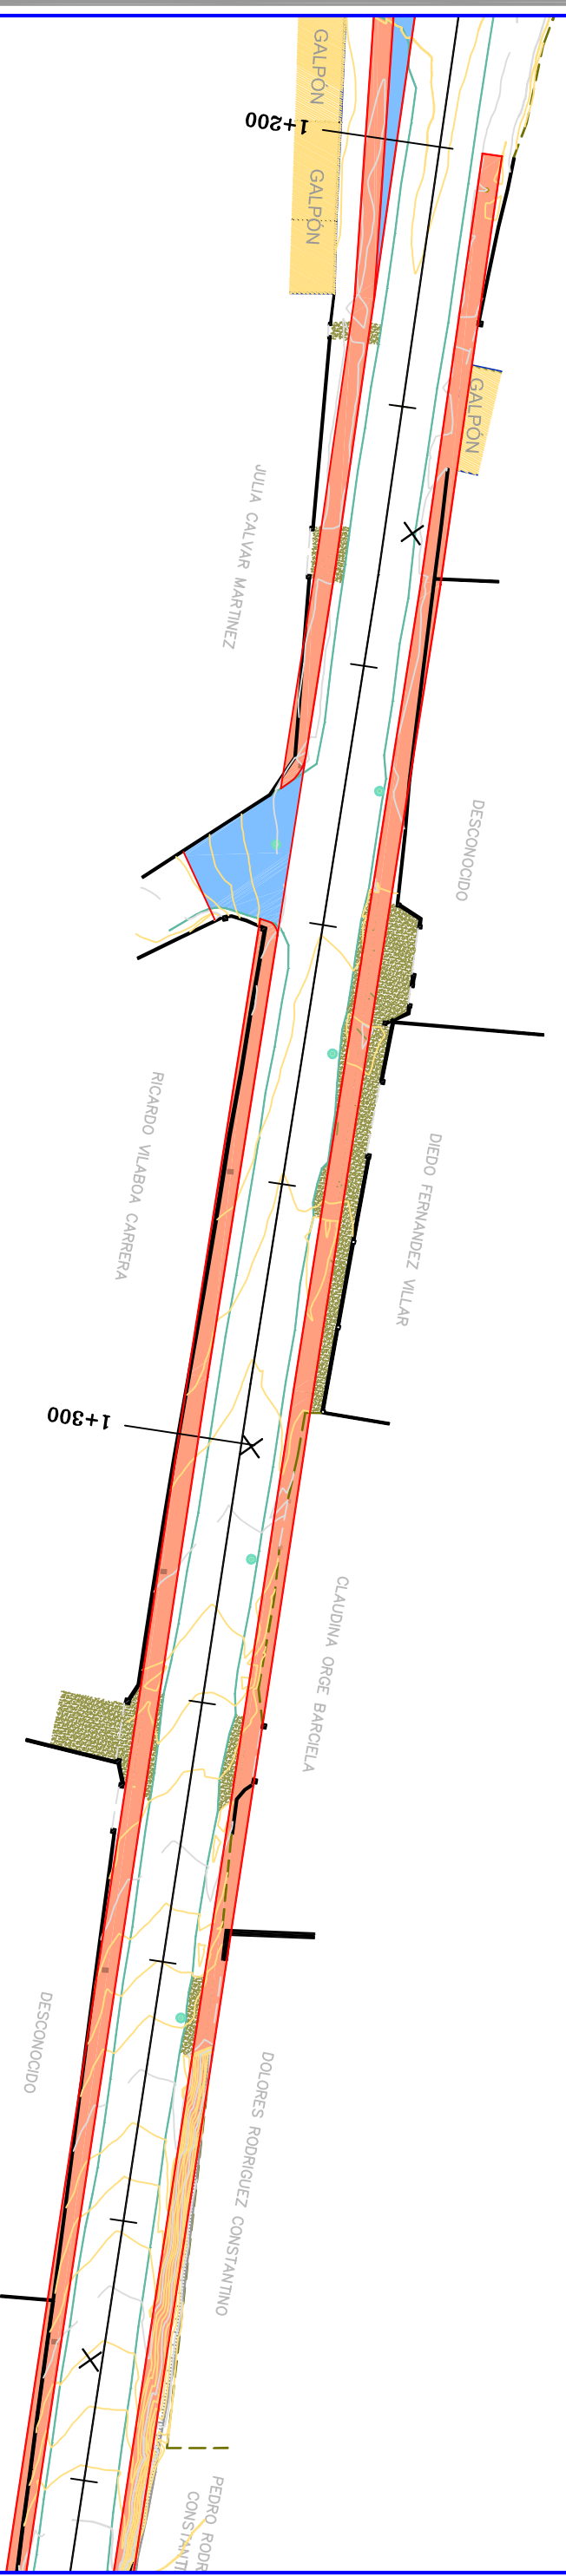


| LEYENDA                                                                               |                          |
|---------------------------------------------------------------------------------------|--------------------------|
|  | BORDILLO PREFABRICADO    |
|  | ACERA DE HORMIGÓN        |
|  | SOBREANCHOS PAVIMENTADOS |



|                                        |  |                            |  |                                                        |  |                           |  |                |  |
|----------------------------------------|--|----------------------------|--|--------------------------------------------------------|--|---------------------------|--|----------------|--|
| <b>EXCMA. DEPUTACIÓN DE PONTEVEDRA</b> |  | <b>AUTOR DEL PROYECTO:</b> |  | <b>PROYECTO EJECUCIÓN:</b>                             |  | <b>DESIGNACION PLANO:</b> |  | <b>FECHA:</b>  |  |
| <b>CONCELLO DE REDONDELA</b>           |  | JAVIER CARBALLO NÚÑEZ      |  | ENSANCHE E.P. 2906 OS VALOS-GUIZÁN (PK. 1+140 A 2+620) |  | <b>PLANTA GENERAL</b>     |  | NOVIEMBRE 2013 |  |
|                                        |  | SCALA:                     |  | 1/500                                                  |  |                           |  | Nº PLANO 04    |  |
|                                        |  |                            |  |                                                        |  |                           |  | HOJA 2 / 9     |  |