


LEYENDA	
	BORDILLO PREFABRICADO
	ACERA DE HORMIGÓN
	SOBRERANCHOS PAVIMENTADOS

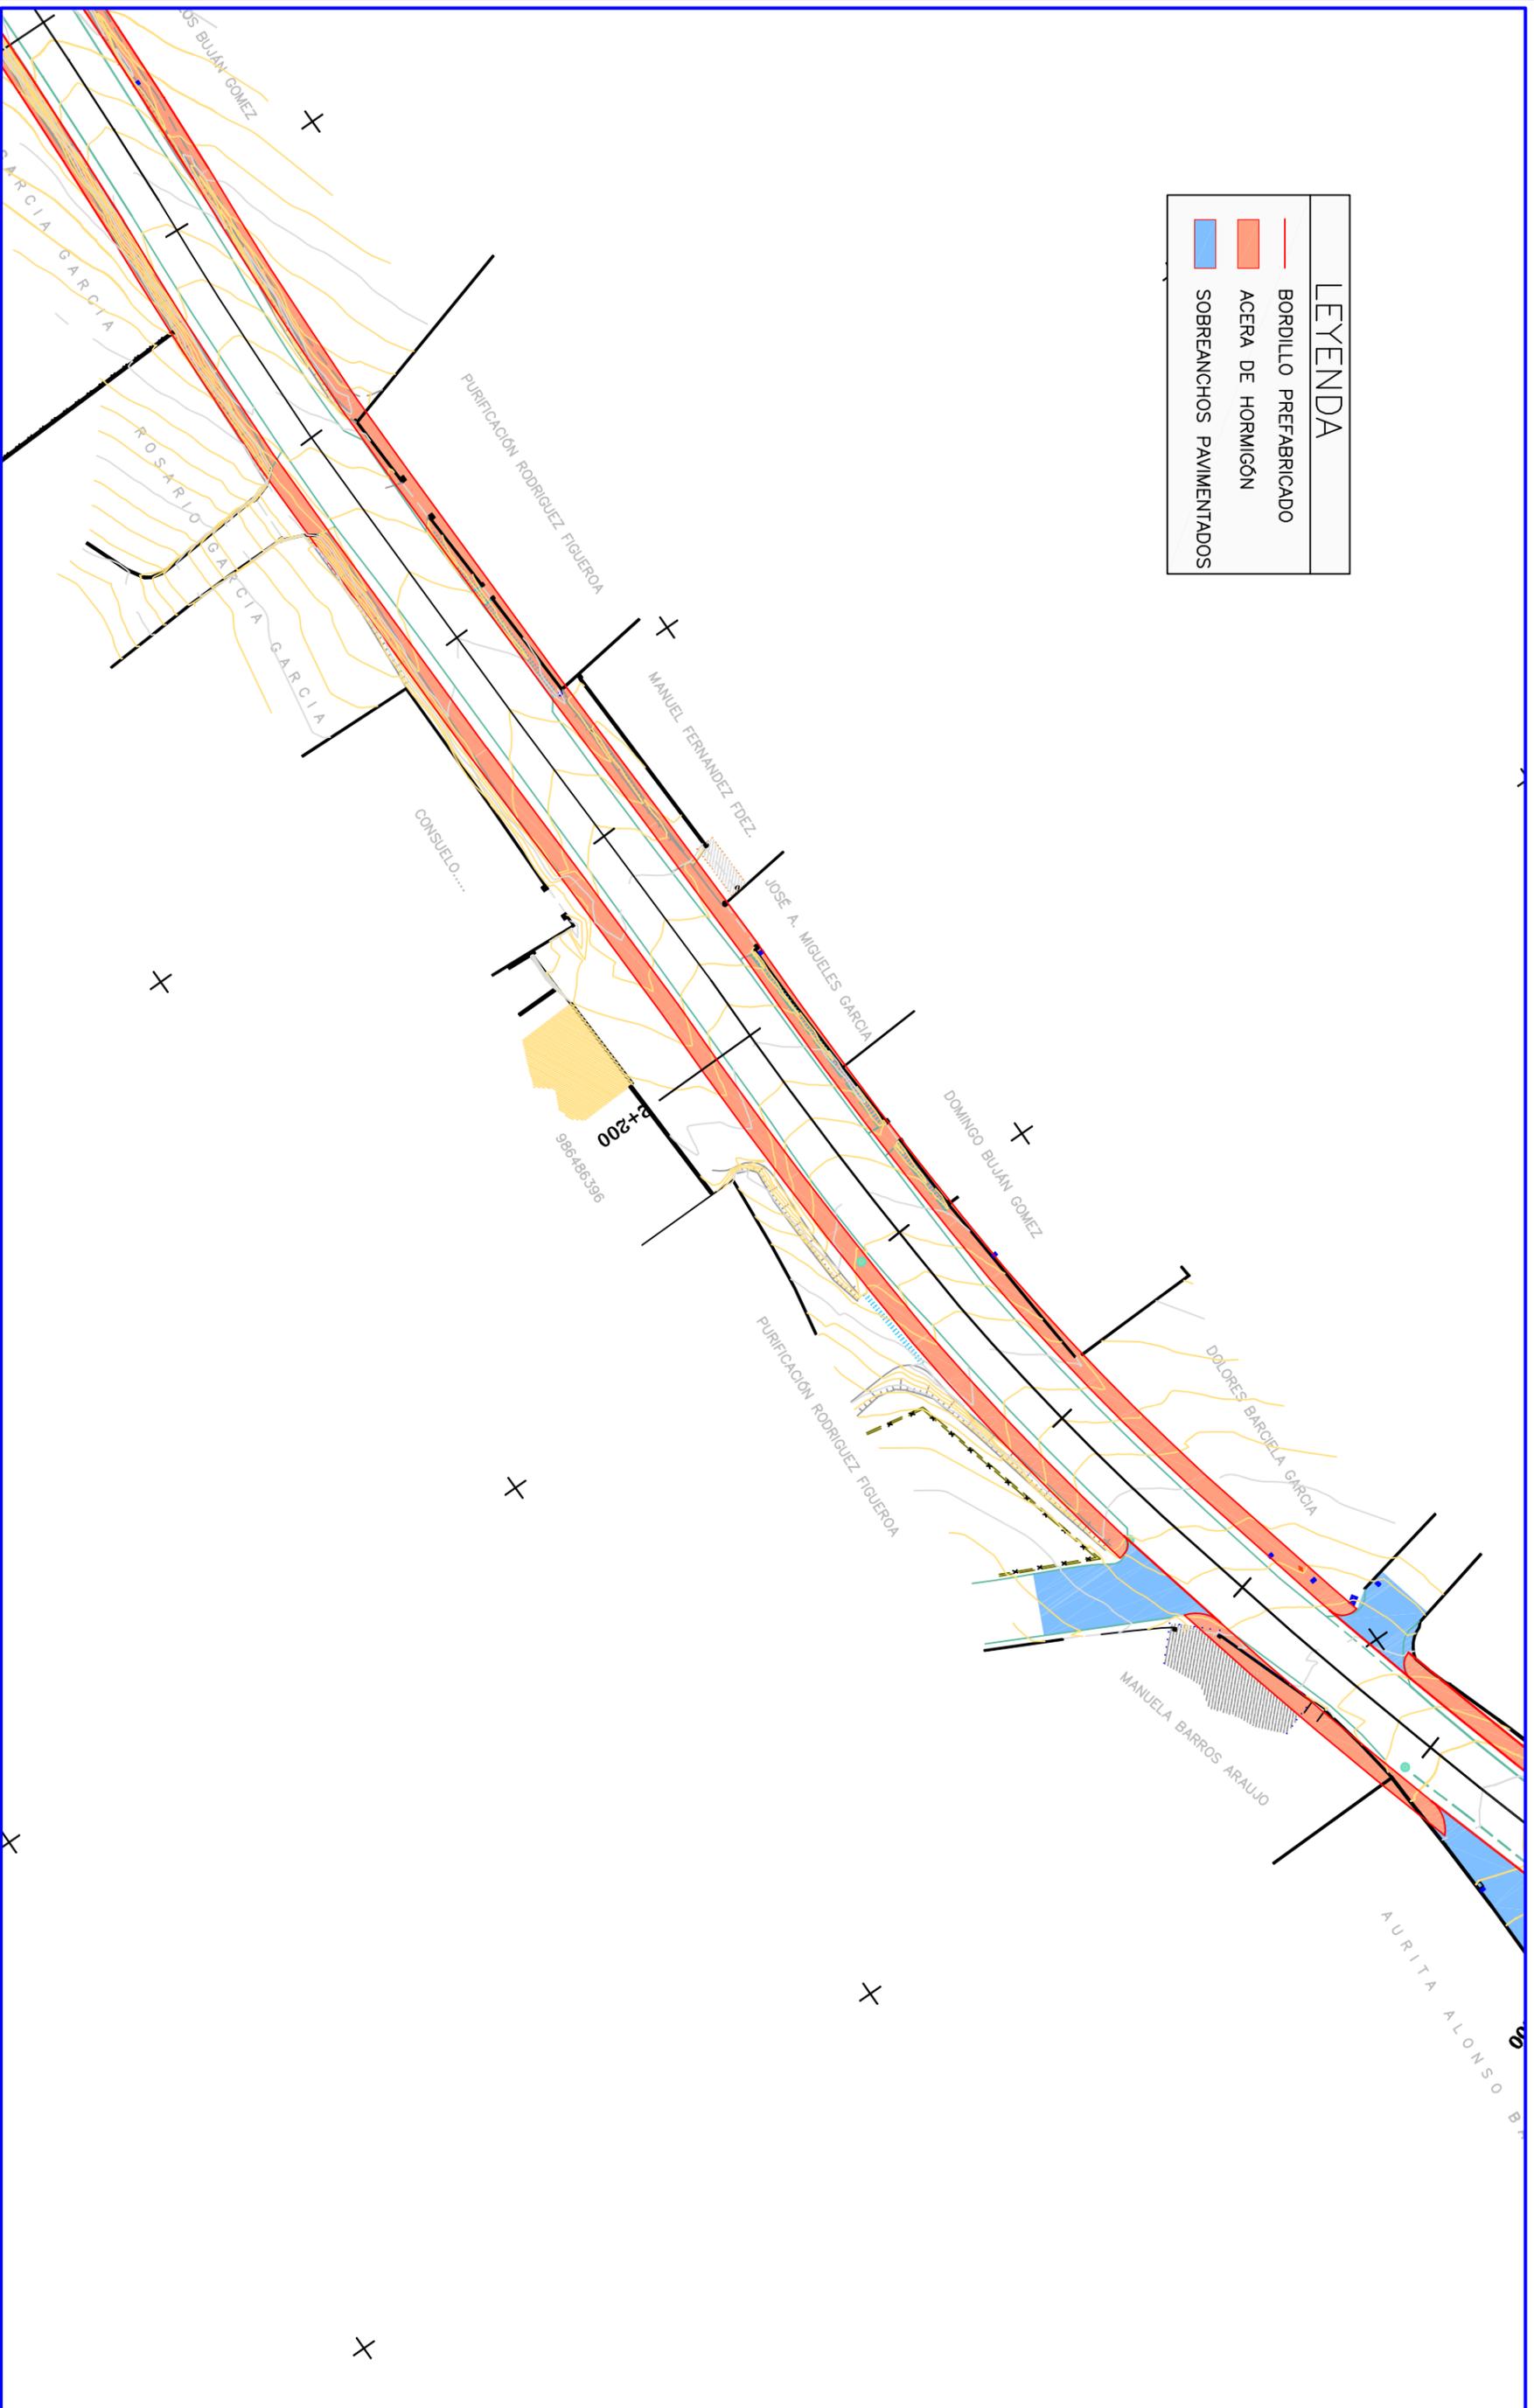

EXCMA. DEPUTACIÓN DE PONTEVEDRA  
CONCELLO DE REDONDELA

AUTOR DEL PROYECTO:  
JAVIER CARBALLO NÚÑEZ

ESCALA:  
1/500

PROYECTO EJECUCIÓN:  
ENSANCHE E.P. 2906 OS VALOS-GUIZÁN (PK. 1+140 A 2+620)

DESIGNACION PLANO:  
**PLANTA GENERAL**

FECHA:  
NOVIEMBRE 2013  
Nº PLANO: 04  
HOJA: 7 / 9