

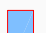
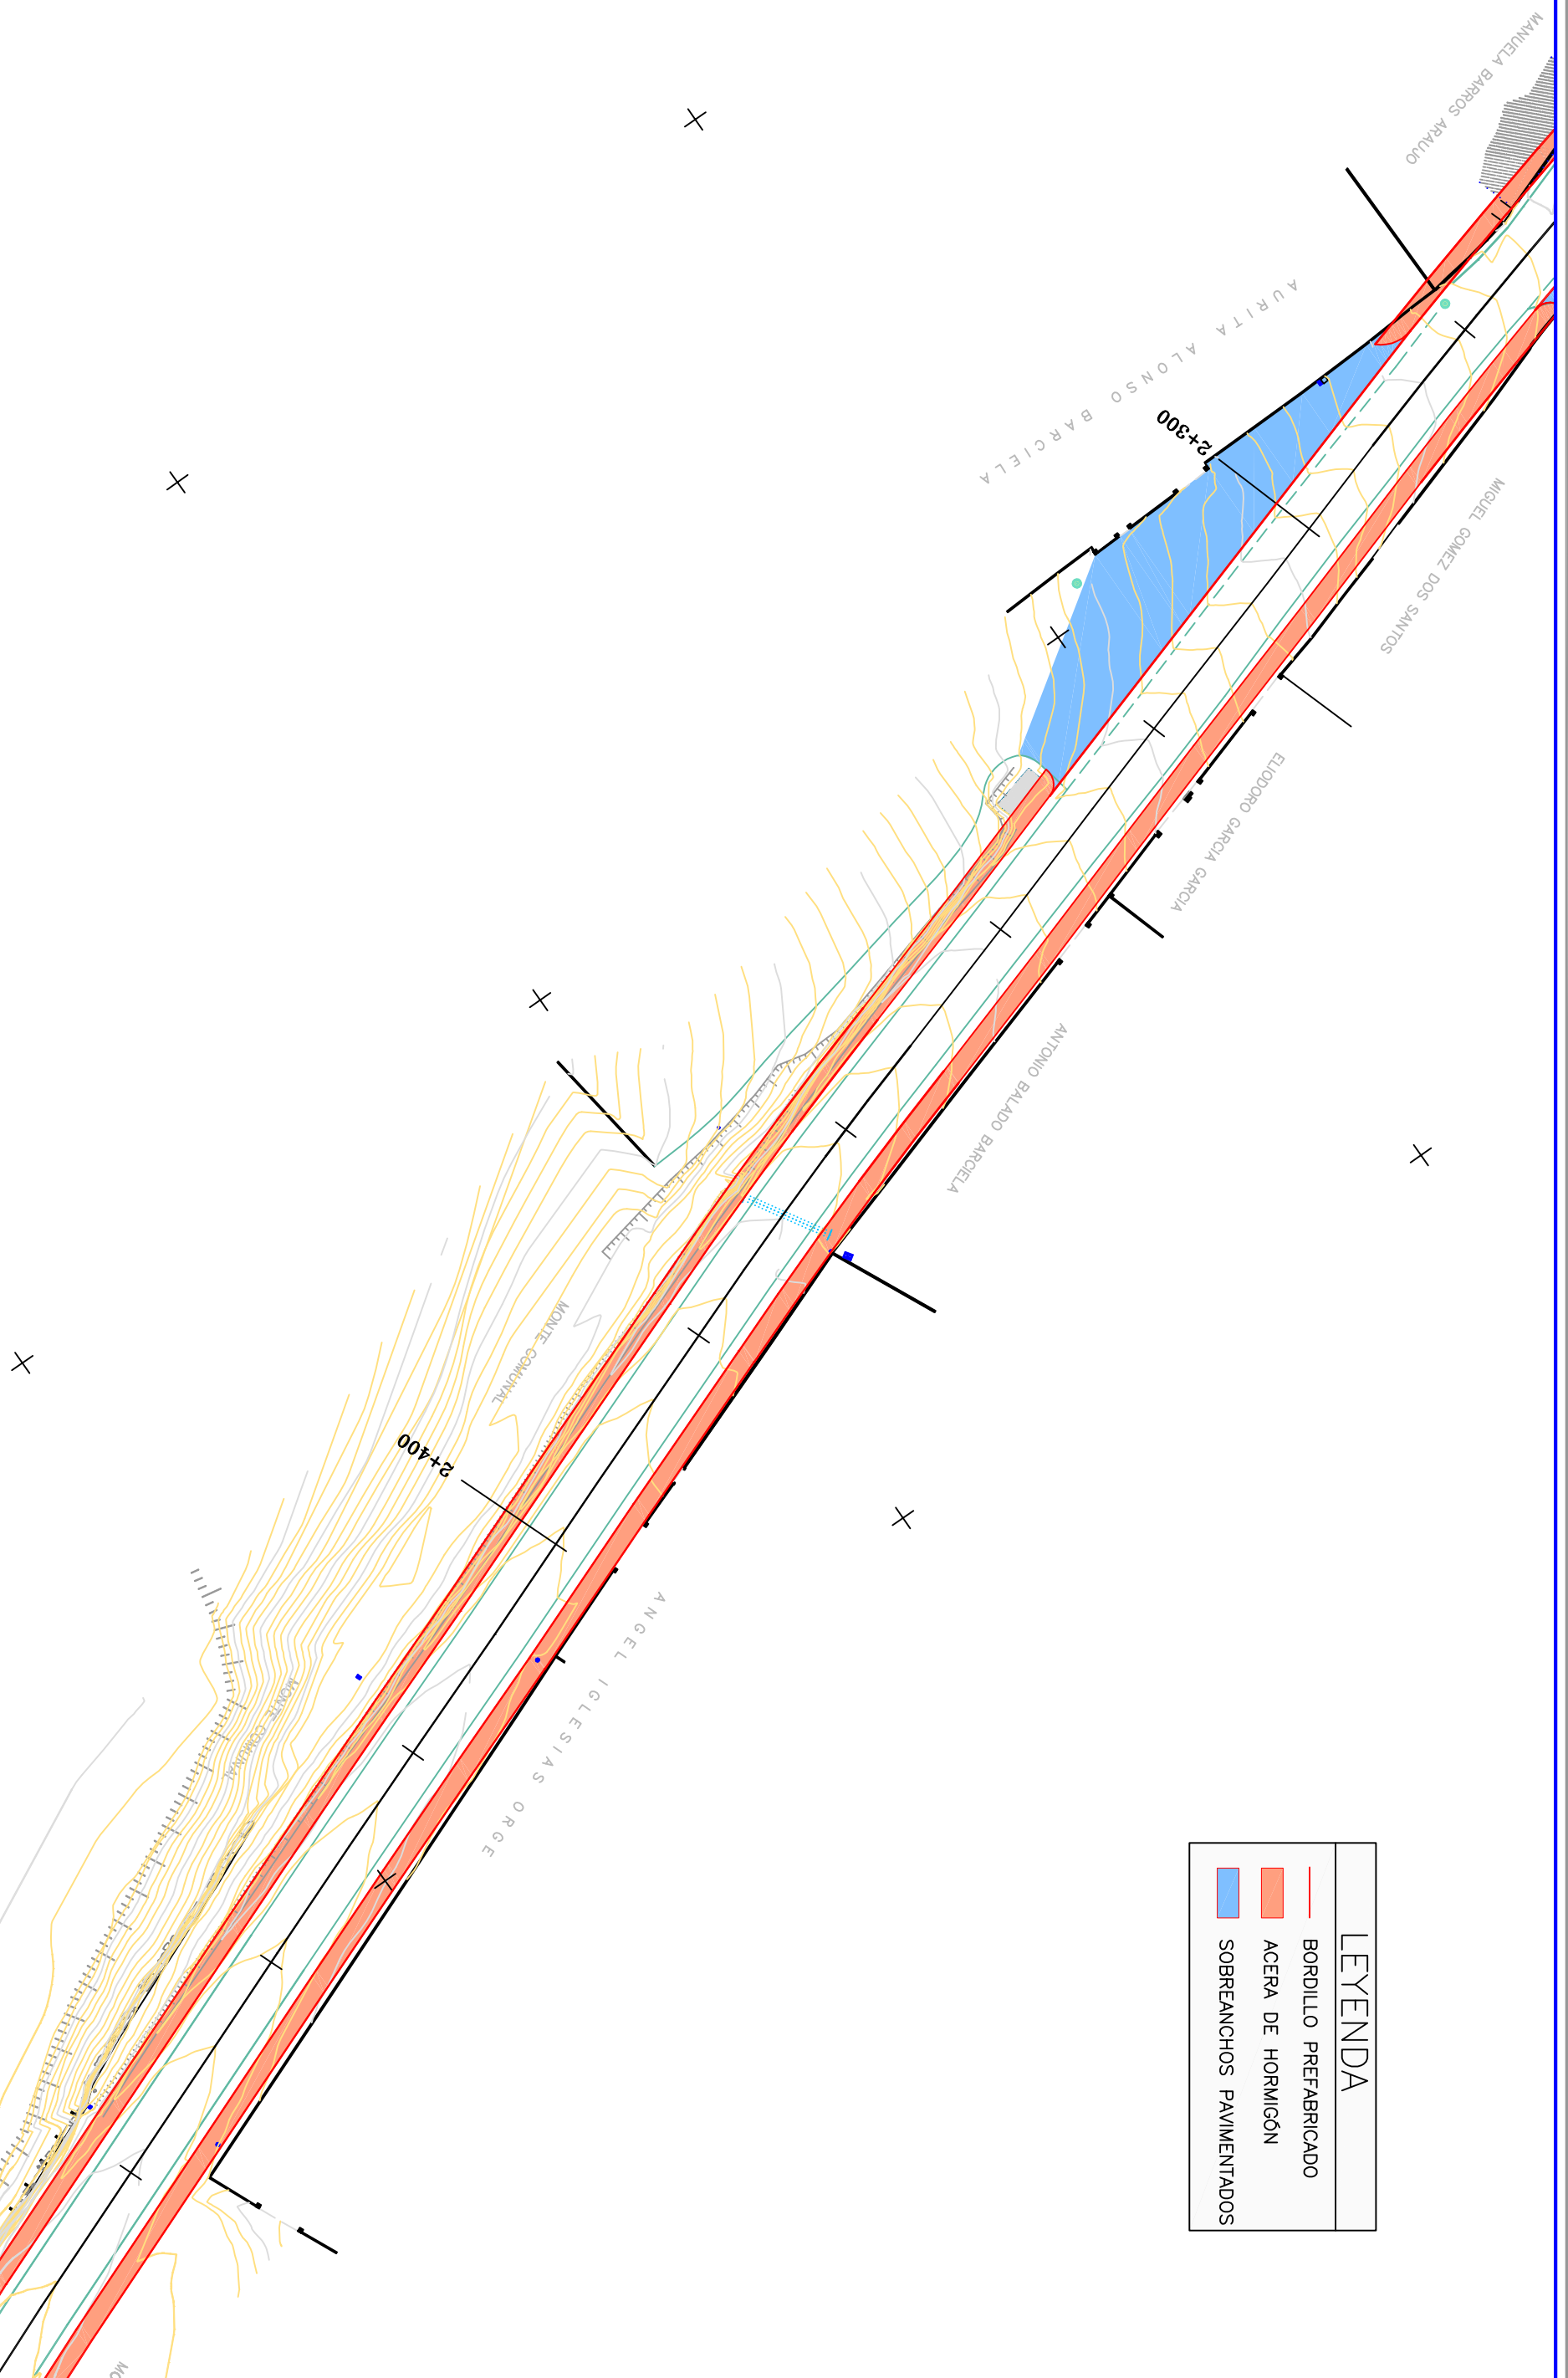


LEYENDA	
	BORDILLO PREFABRICADO
	ACERA DE HORMIGÓN
	SOBREANCHOS PAVIMENTADOS



EXCMA. DEPUTACIÓN DE PONTEVEDRA
CONCELLO DE REDONDELA

AUTOR DEL PROYECTO:
JAVIER CARBALLO NÚÑEZ

ESCALA:
1/500

PROYECTO EJECUCIÓN:
ENSANCHE E.P. 2906 OS VALOS-GUIZÁN (PK. 1+140 A 2+620)

DESIGNACION PLANO:
PLANTA GENERAL

FECHA:
NOVIEMBRE 2013
Nº PLANO 04
HOJA 8 / 9