


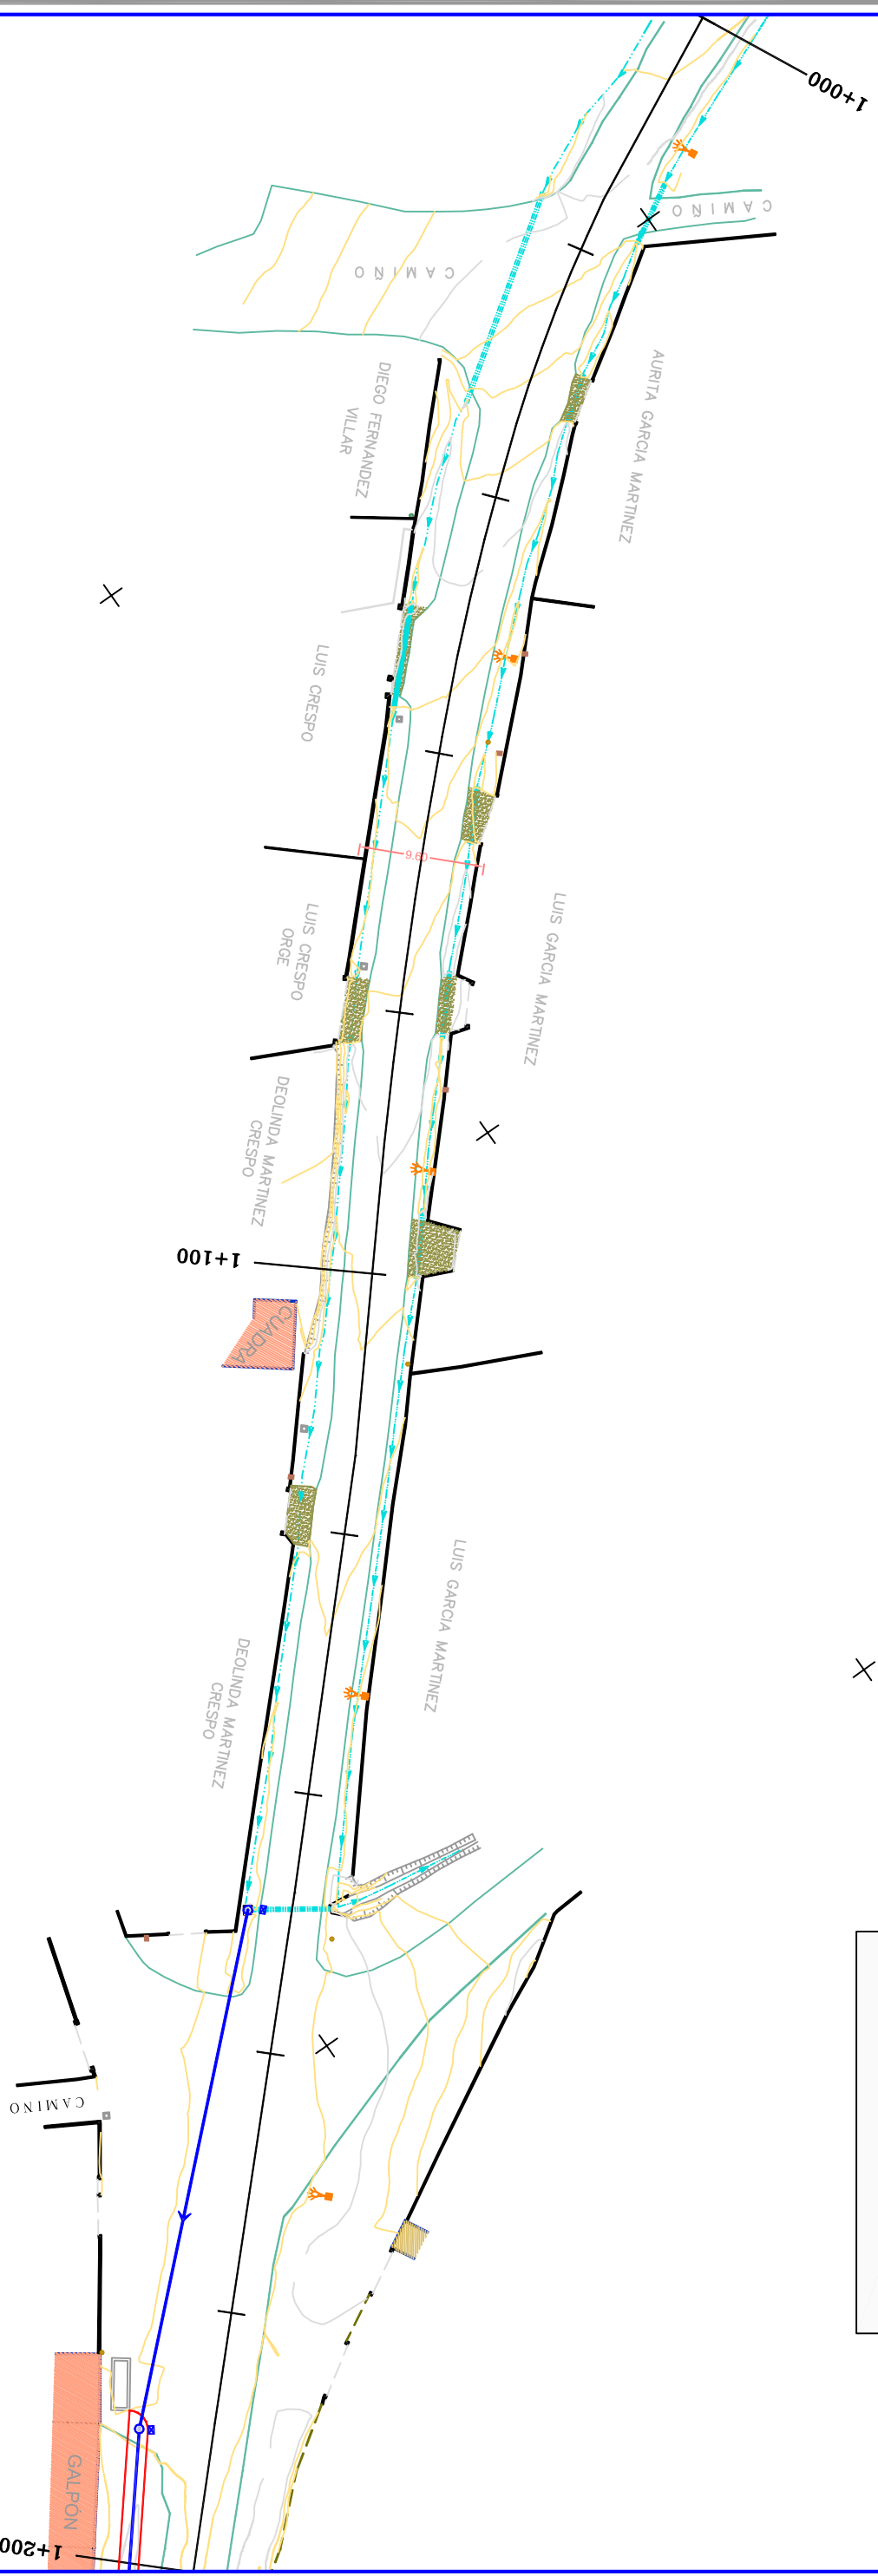


LEYENDA	
	COLECTOR PROYECTADO
	POZO DE REGISTRO
	SUMIDERO



**EXCMA. DEPUTACIÓN DE PONTEVEDRA**  
**CONCELLO DE REDONDELA**

**AUTOR DEL PROYECTO:**  
**JAVIER CARBALLO NÚÑEZ**

**ESCALA:**  
**1/500**

**PROYECTO EJECUCIÓN:**  
**ENSANCHE E.P. 2906 OS VALOS-GUIZÁN (PK. 1+140 A 2+620)**

**DESIGNACION PLANO:**  
**PLANTA**  
**RED DE PLUVIALES**

**FECHA:**  
**NOVIEMBRE 2013**

**Nº PLANO**      **HOJA**  
**06**              **1 / 9**