


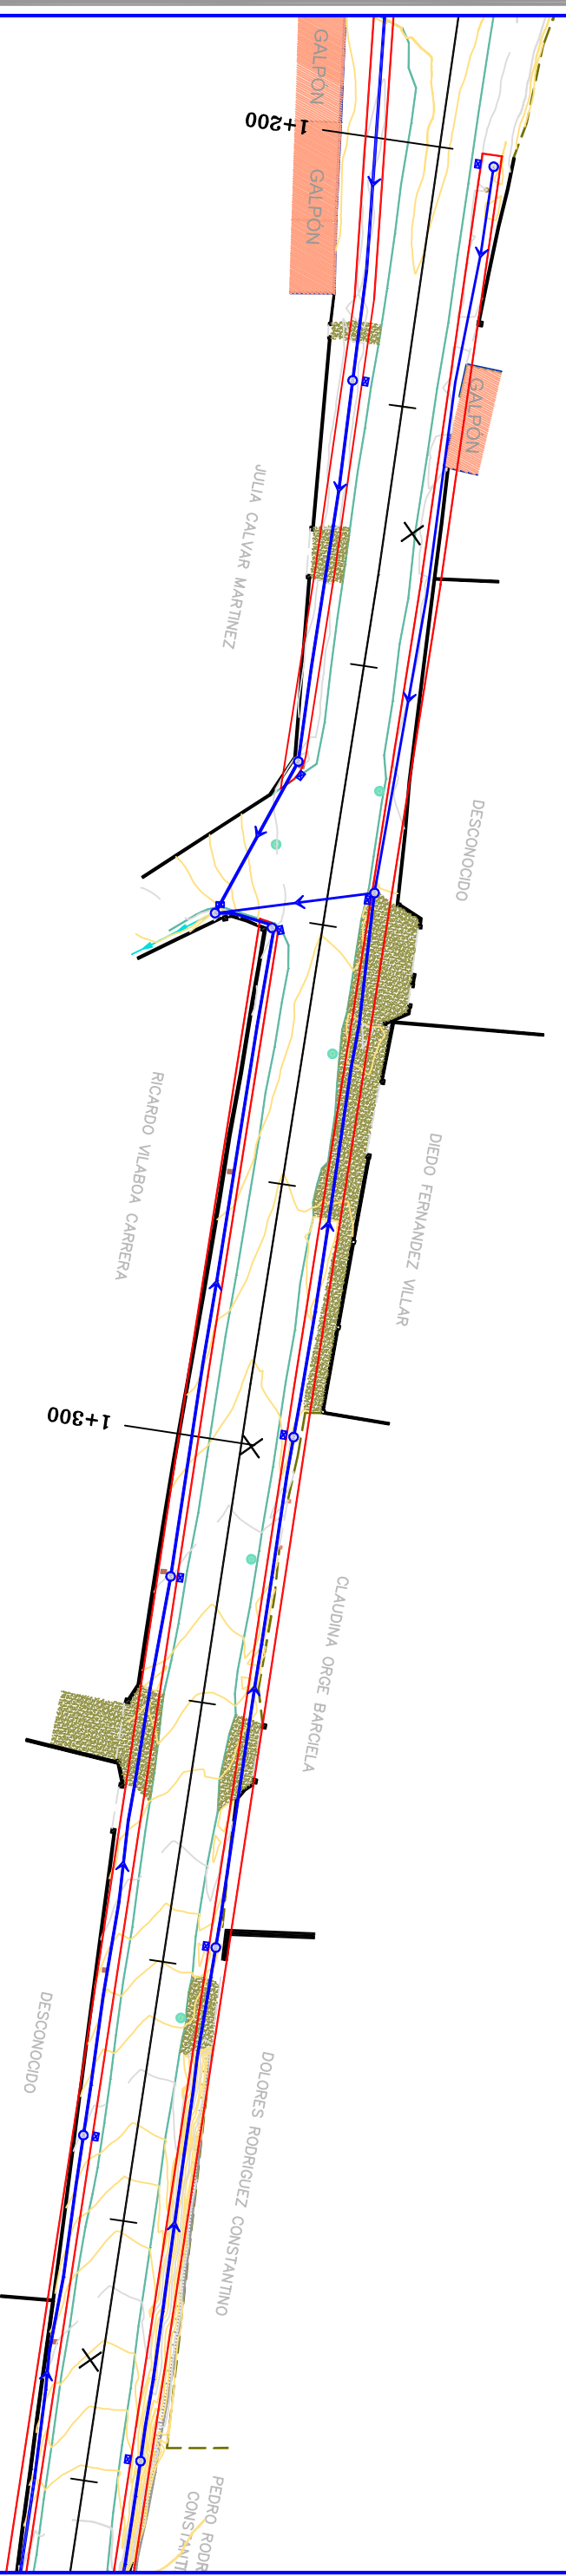


LEYENDA	
	COLECTOR PROYECTADO
	POZO DE REGISTRO
	SUMIDERO



EXCMA. DEPUTACIÓN DE PONTEVEDRA		AUTOR DEL PROYECTO:		PROYECTO EJECUCIÓN:		DESIGNACION PLANO:		FECHA:	
CONCELLO DE REDONDELA		JAVIER CARBALLO NÚÑEZ		ENSANCHE E.P. 2906 OS VALOS-GUIZÁN (PK. 1+140 A 2+620)		PLANTA RED DE PLUVIALES		NOVIEMBRE 2013	
		1/500						Nº PLANO 06	
								HOJA 2 / 9	