


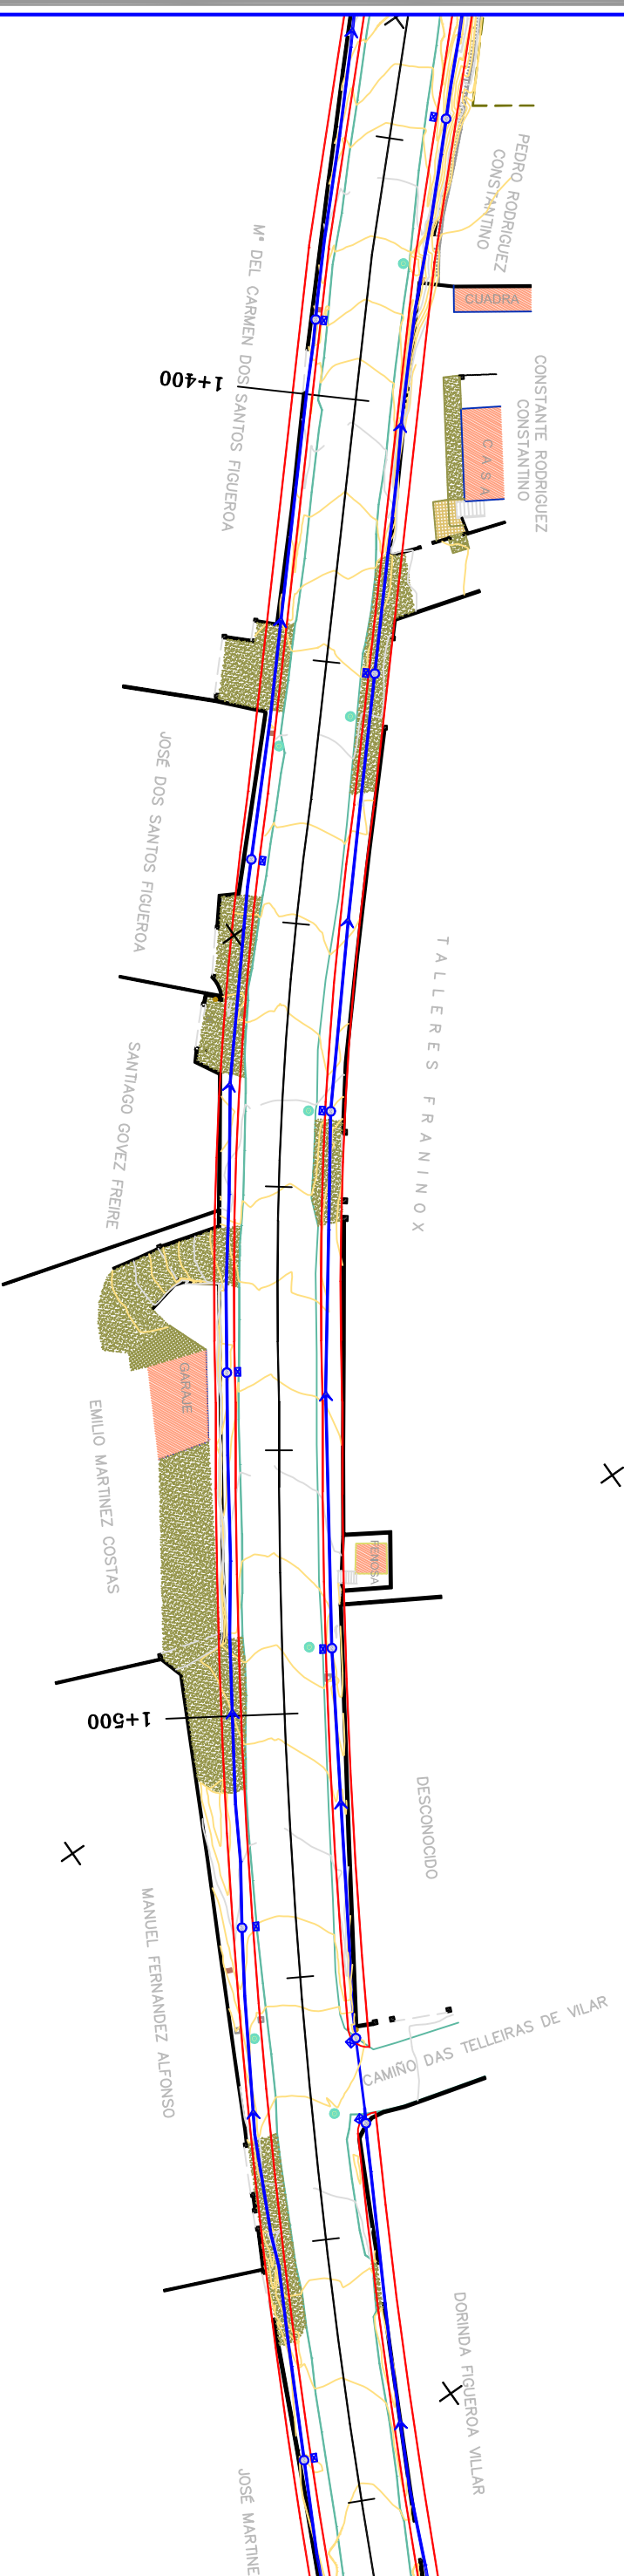


LEYENDA	
	COLECTOR PROYECTADO
	POZO DE REGISTRO
	SUMIDERO



X

X

X

X

X

X

EXCMA. DEPUTACIÓN DE PONTEVEDRA CONCELLO DE REDONDELA	AUTOR DEL PROYECTO: JAVIER CARBALLO NÚÑEZ	ESCALA: 1/500	PROYECTO EJECUCIÓN: ENSANCHE E.P. 2906 OS VALOS-GUIZÁN (PK. 1+140 A 2+620)	DESIGNACION PLANO: PLANTA RED DE PLUVIALES	FECHA: NOVIEMBRE 2013 Nº PLANO 06 HOJA 3 / 9
--	---	-------------------------	--	---	---