


LEYENDA	
	TUBERIA PE 100 D=75 mm
	VÁLVULA DE COMPUERTA
	BOCA DE RIEGO

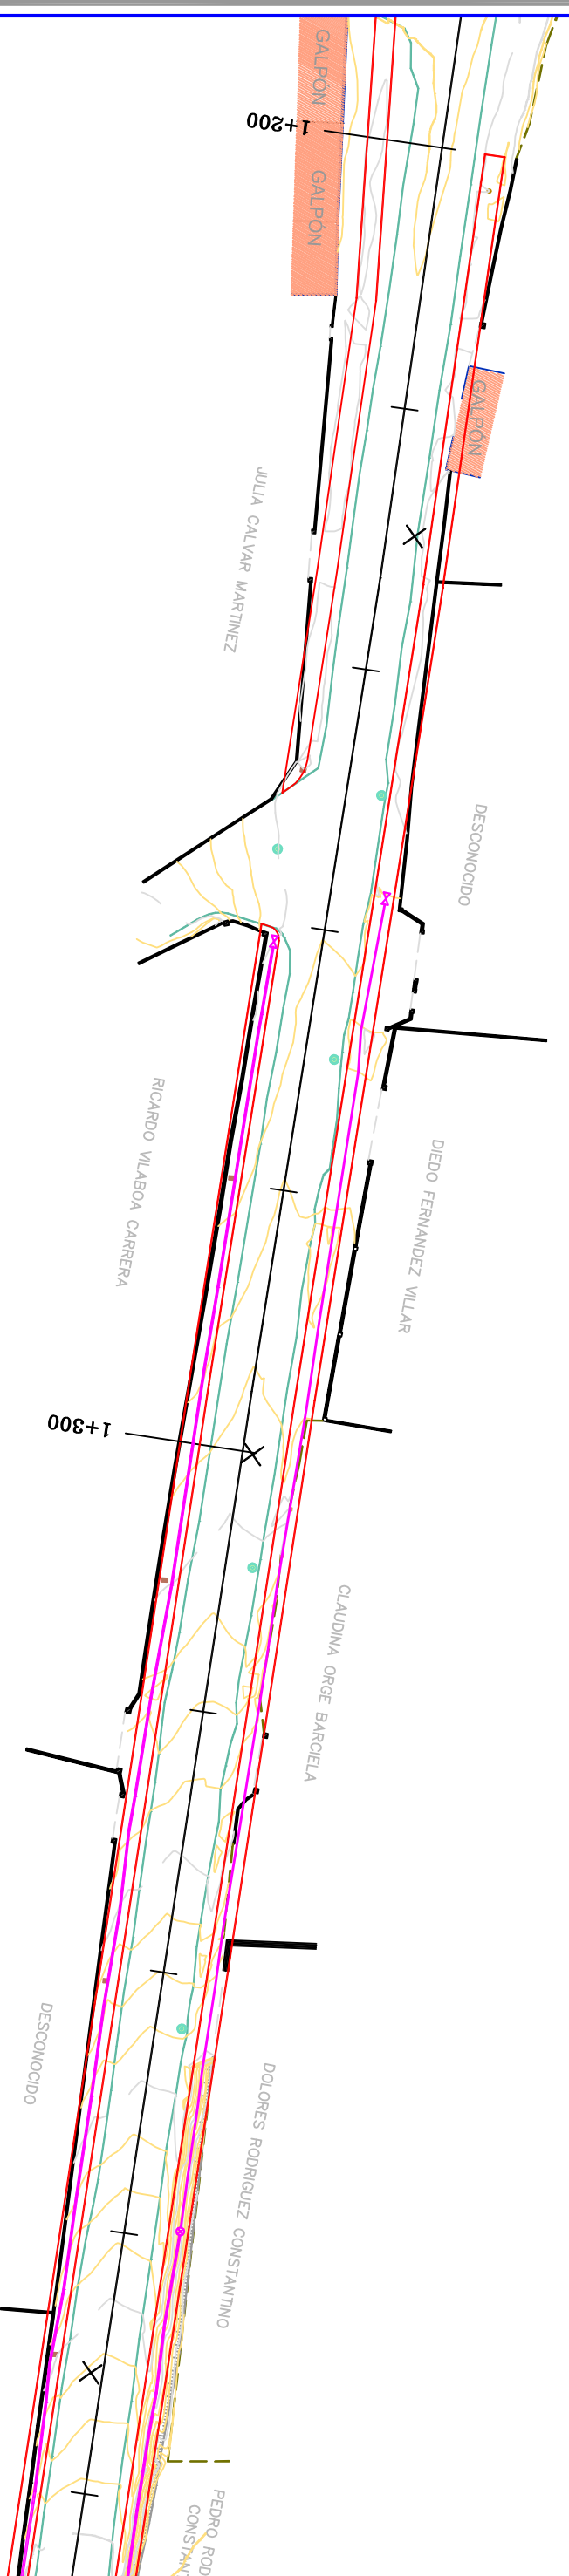

<b>EXCMA. DEPUTACIÓN DE PONTEVEDRA</b>		<b>AUTOR DEL PROYECTO:</b>		<b>PROYECTO EJECUCIÓN:</b>		<b>DESIGNACION PLANO:</b>		<b>FECHA:</b>	
<b>CONCELLO DE REDONDELA</b>		JAVIER CARBALLO NÚÑEZ		ENSANCHE E.P. 2906 OS VALOS-GUIZÁN (PK. 1+140 A 2+620)		<b>PLANTA</b> <b>RED DE ABASTECIMIENTO</b>		NOVIEMBRE 2013	
		SCALA:						Nº PLANO	
		1/500						07	
								HOJA	
								1 / 5	