


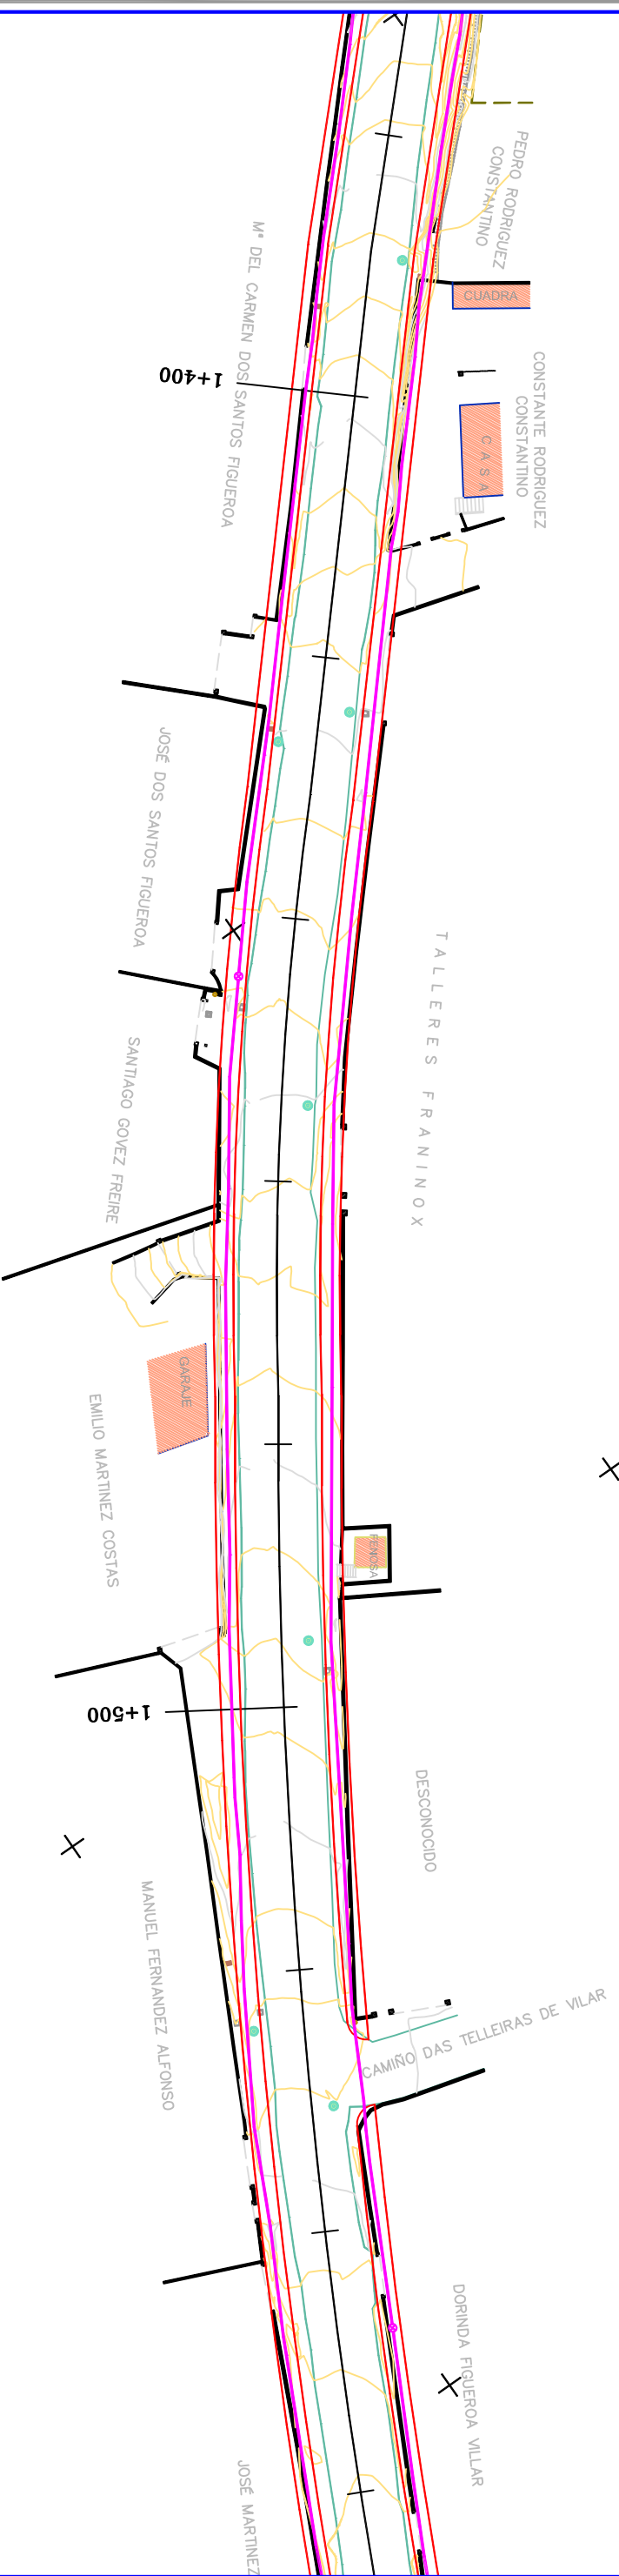


LEYENDA	
	TUBERIA PE 100 D=75 mm
	VALVULA DE COMPUERTA
	BOCA DE RIEGO



X

X

X

X

X

X

EXCMA. DEPUTACIÓN DE PONTEVEDRA
CONCELLO DE REDONDELA

AUTOR DEL PROYECTO:
JAVIER CARBALLO NÚÑEZ

ESCALA:
1/500

PROYECTO EJECUCIÓN:
ENSANCHE E.P. 2906 OS VALOS-GUIZÁN (PK. 1+140 A 2+620)

DESIGNACION PLANO:
PLANTA
RED DE ABASTECIMIENTO

FECHA:
NOVIEMBRE 2013
Nº PLANO: 07
HOJA: 2 / 5