

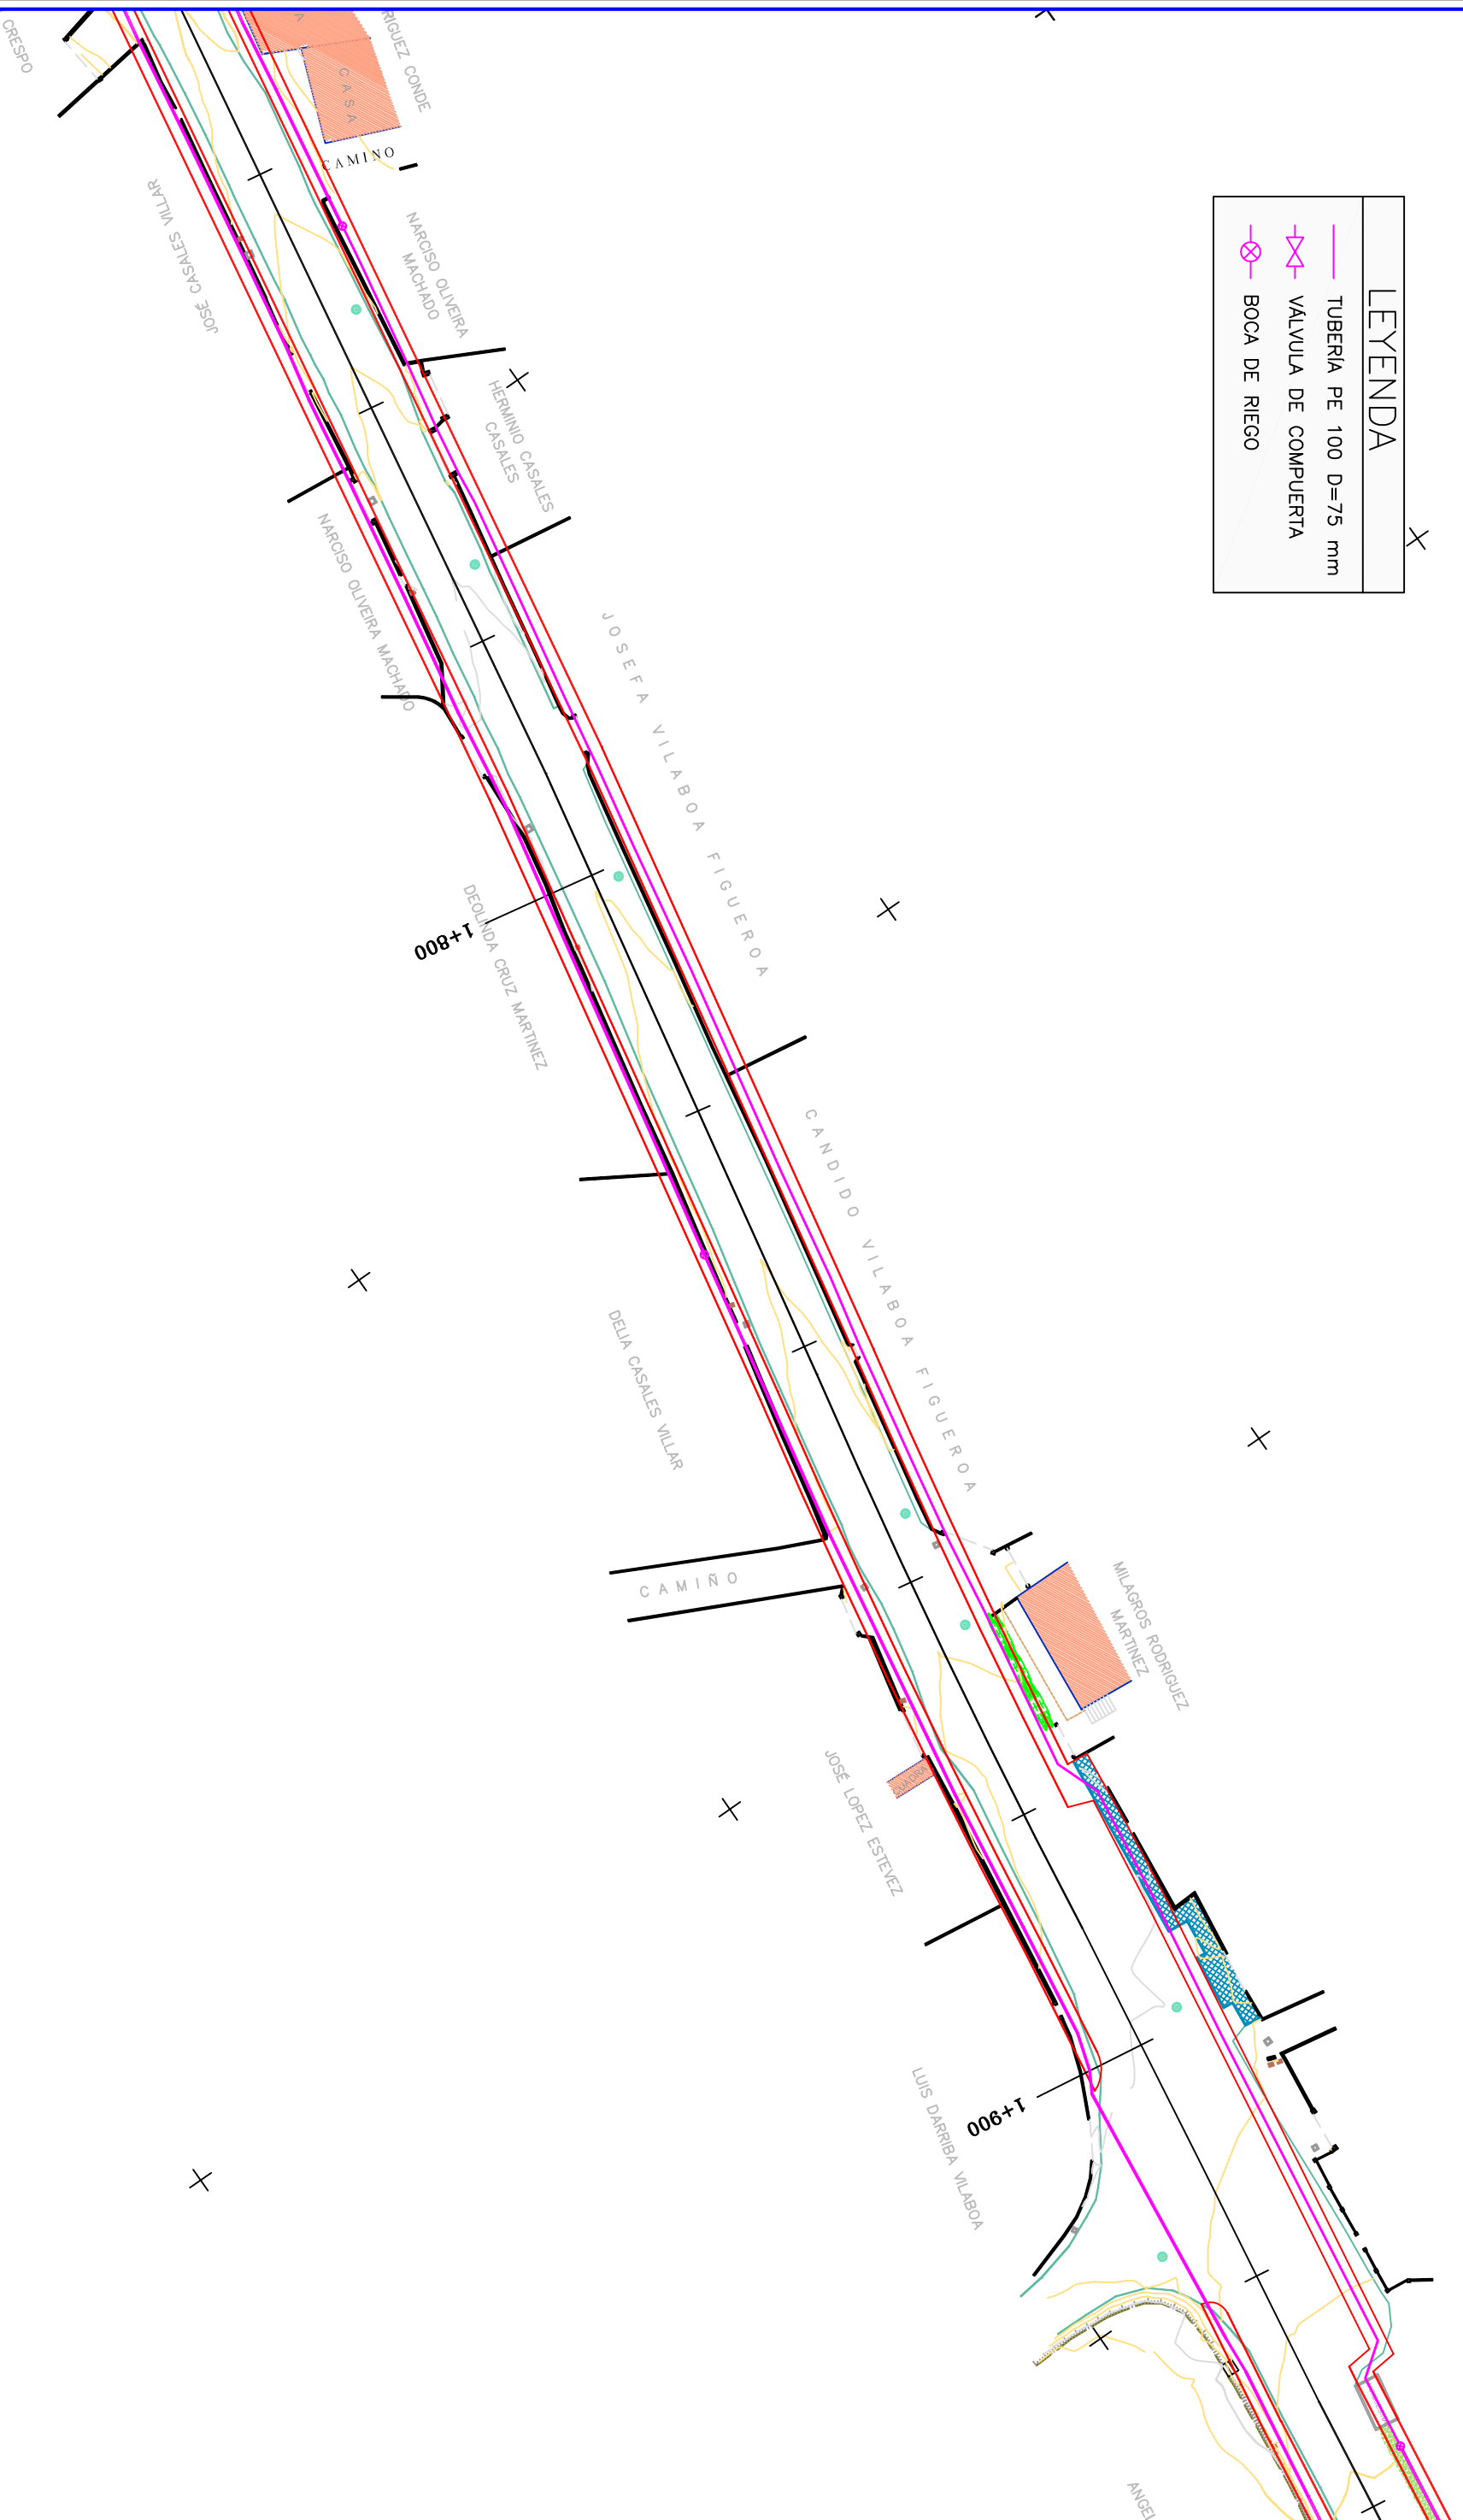


LEYENDA	
	TUBERIA PE 100 D=75 mm
	VALVULA DE COMPUERTA
	BOCA DE RIEGO



**EXCMA. DEPUTACIÓN DE PONTEVEDRA**  
**CONCELLO DE REDONDELA**

AUTOR DEL PROYECTO:  
**JAVIER CARBALLO NÚÑEZ**

ESCALA:  
**1/500**

PROYECTO EJECUCIÓN:  
**ENSANCHE E.P. 2906 OS VALOS-GUIZÁN (PK. 1+140 A 2+620)**

DESIGNACION PLANO:  
**PLANTA**  
**RED DE ABASTECIMIENTO**

FECHA:  
**NOVIEMBRE 2013**  
Nº PLANO: **01** HOJA: **4 / 5**