


LEYENDA	
	TUBERIA PE 100 D=75 mm
	VALVULA DE COMPUERTA
	BOCA DE RIEGO

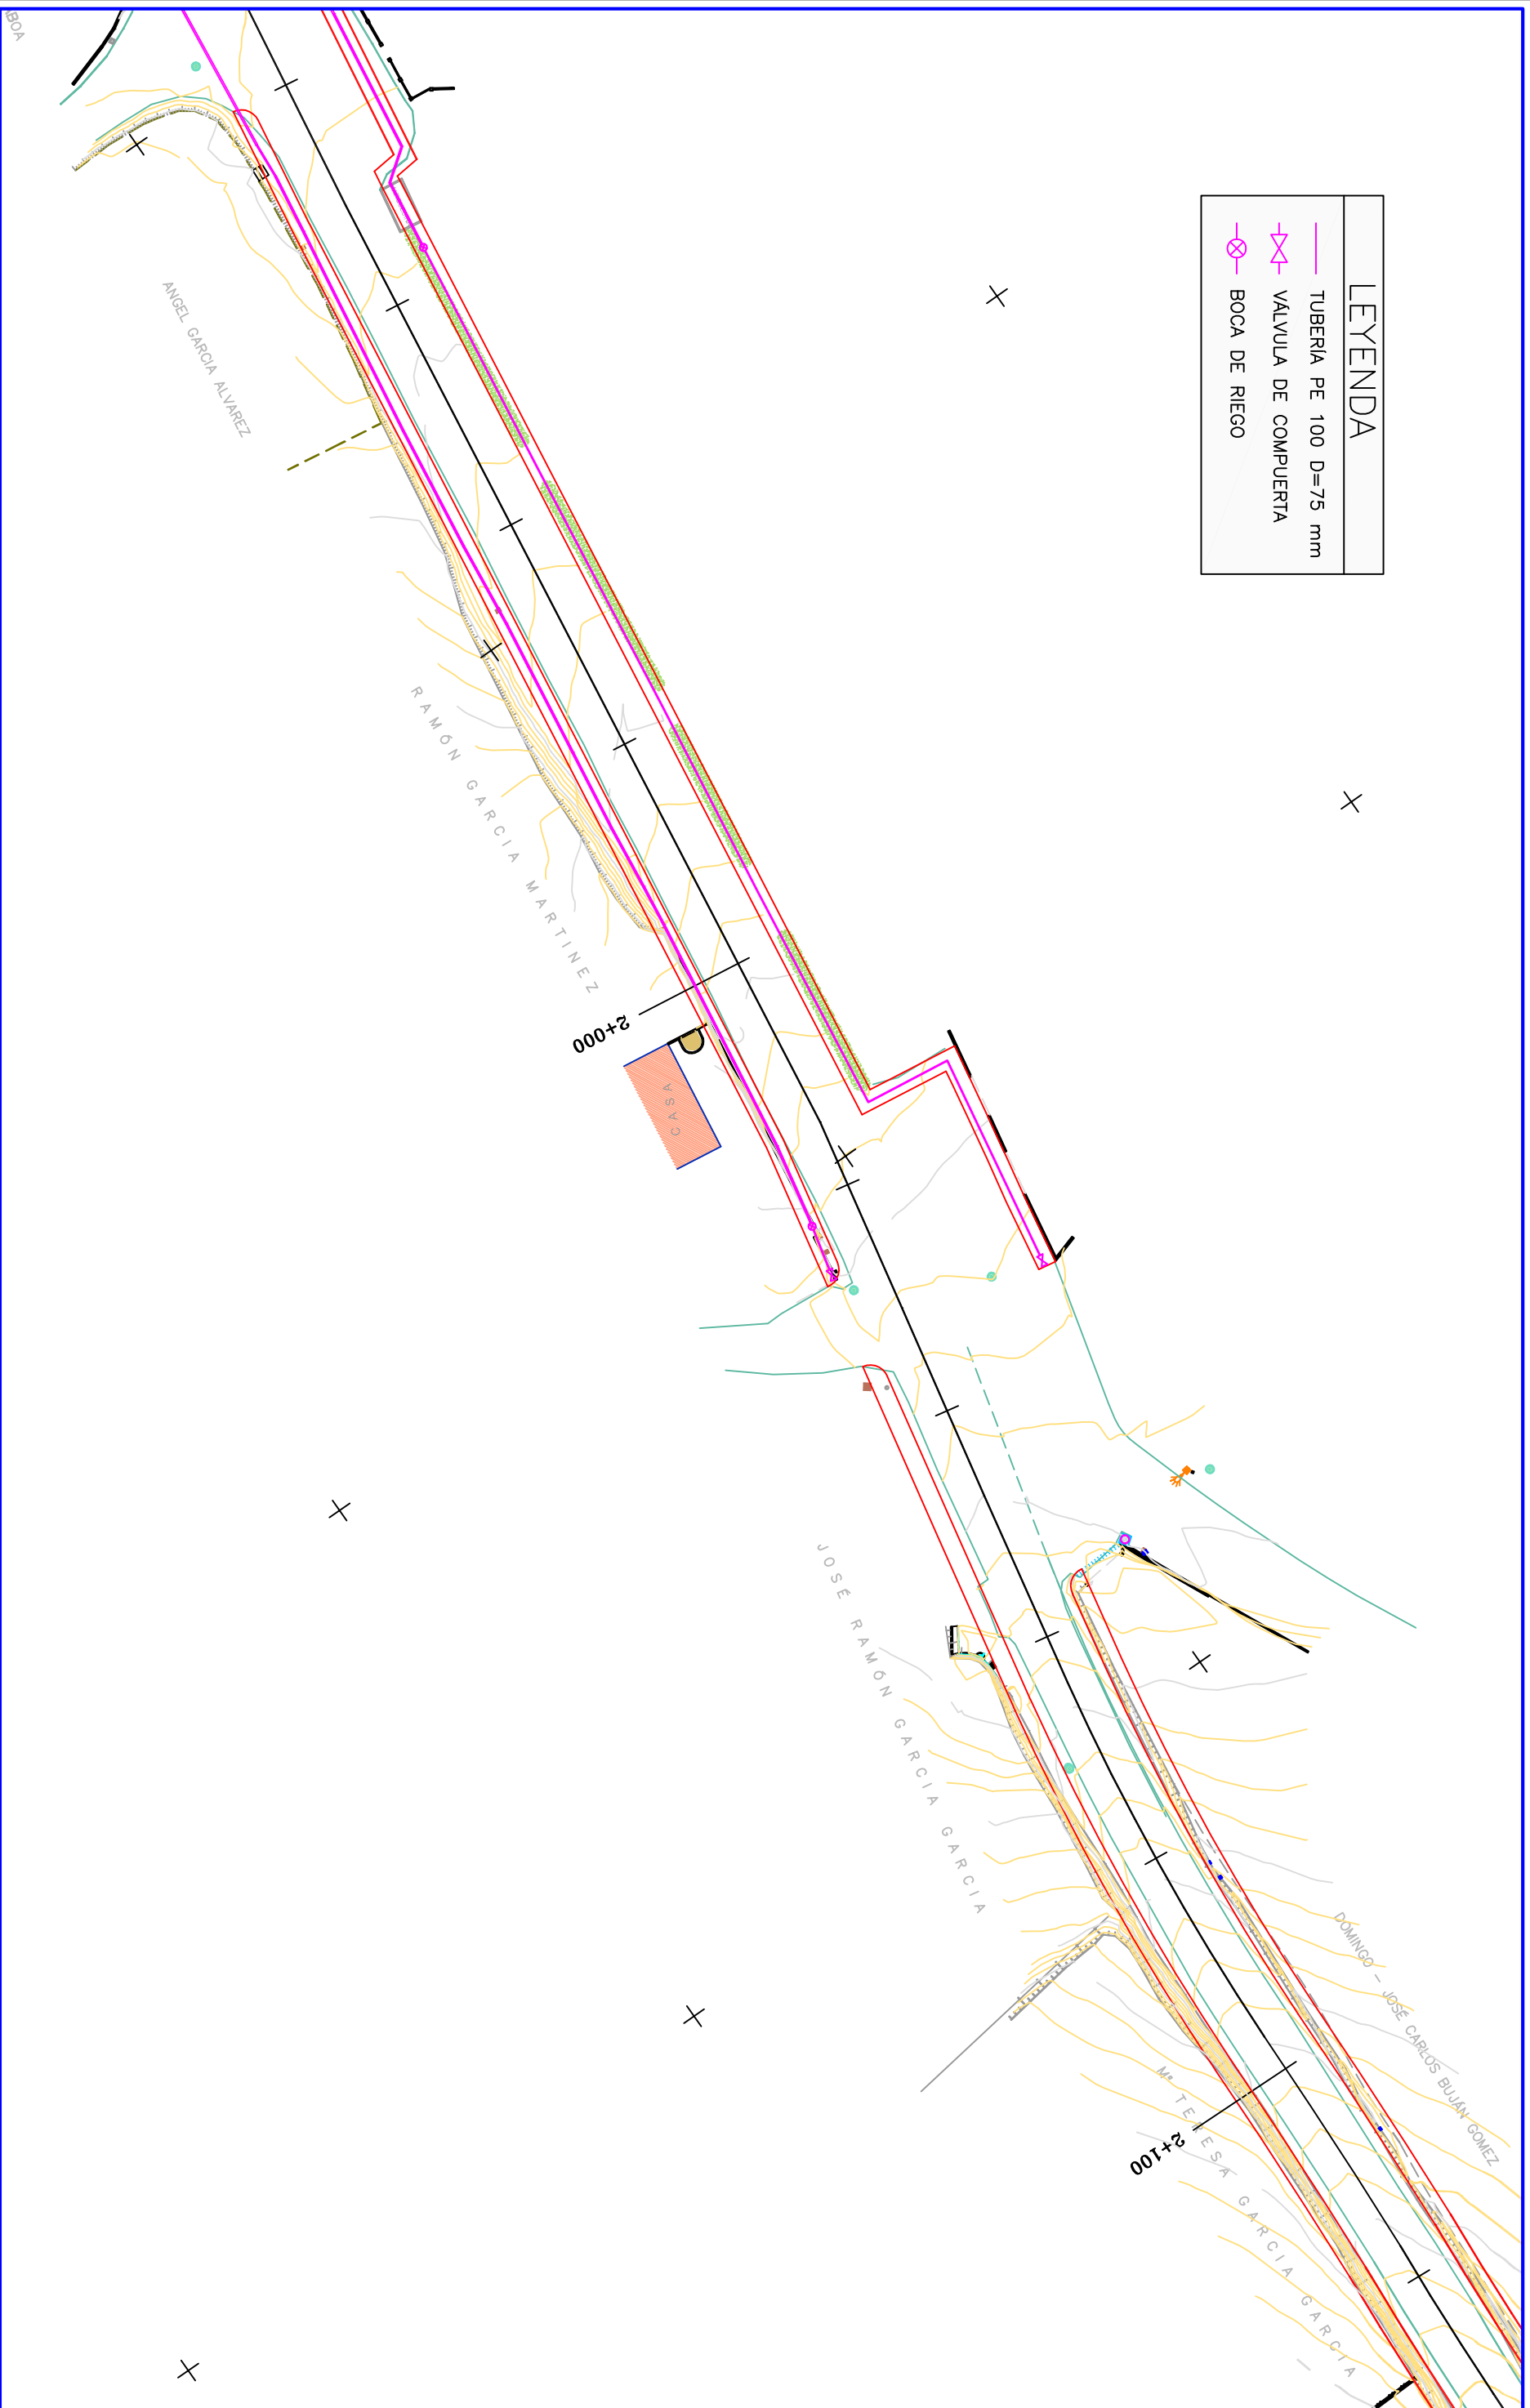

EXCMA. DEPUTACIÓN DE PONTEVEDRA
CONCELLO DE REDONDELA

AUTOR DEL PROYECTO:

JAVIER CARBALLO NÚÑEZ

ESCALA:

1/500

PROYECTO EJECUCIÓN:

ENSANCHE E.P. 2906 OS VALOS-GUIZÁN (PK. 1+140 A 2+620)

DESIGNACION PLANO:

PLANTA
RED DE ABASTECIMIENTO

FECHA:

NOVIEMBRE 2013

Nº PLANO

07

HOJA

5 / 5