


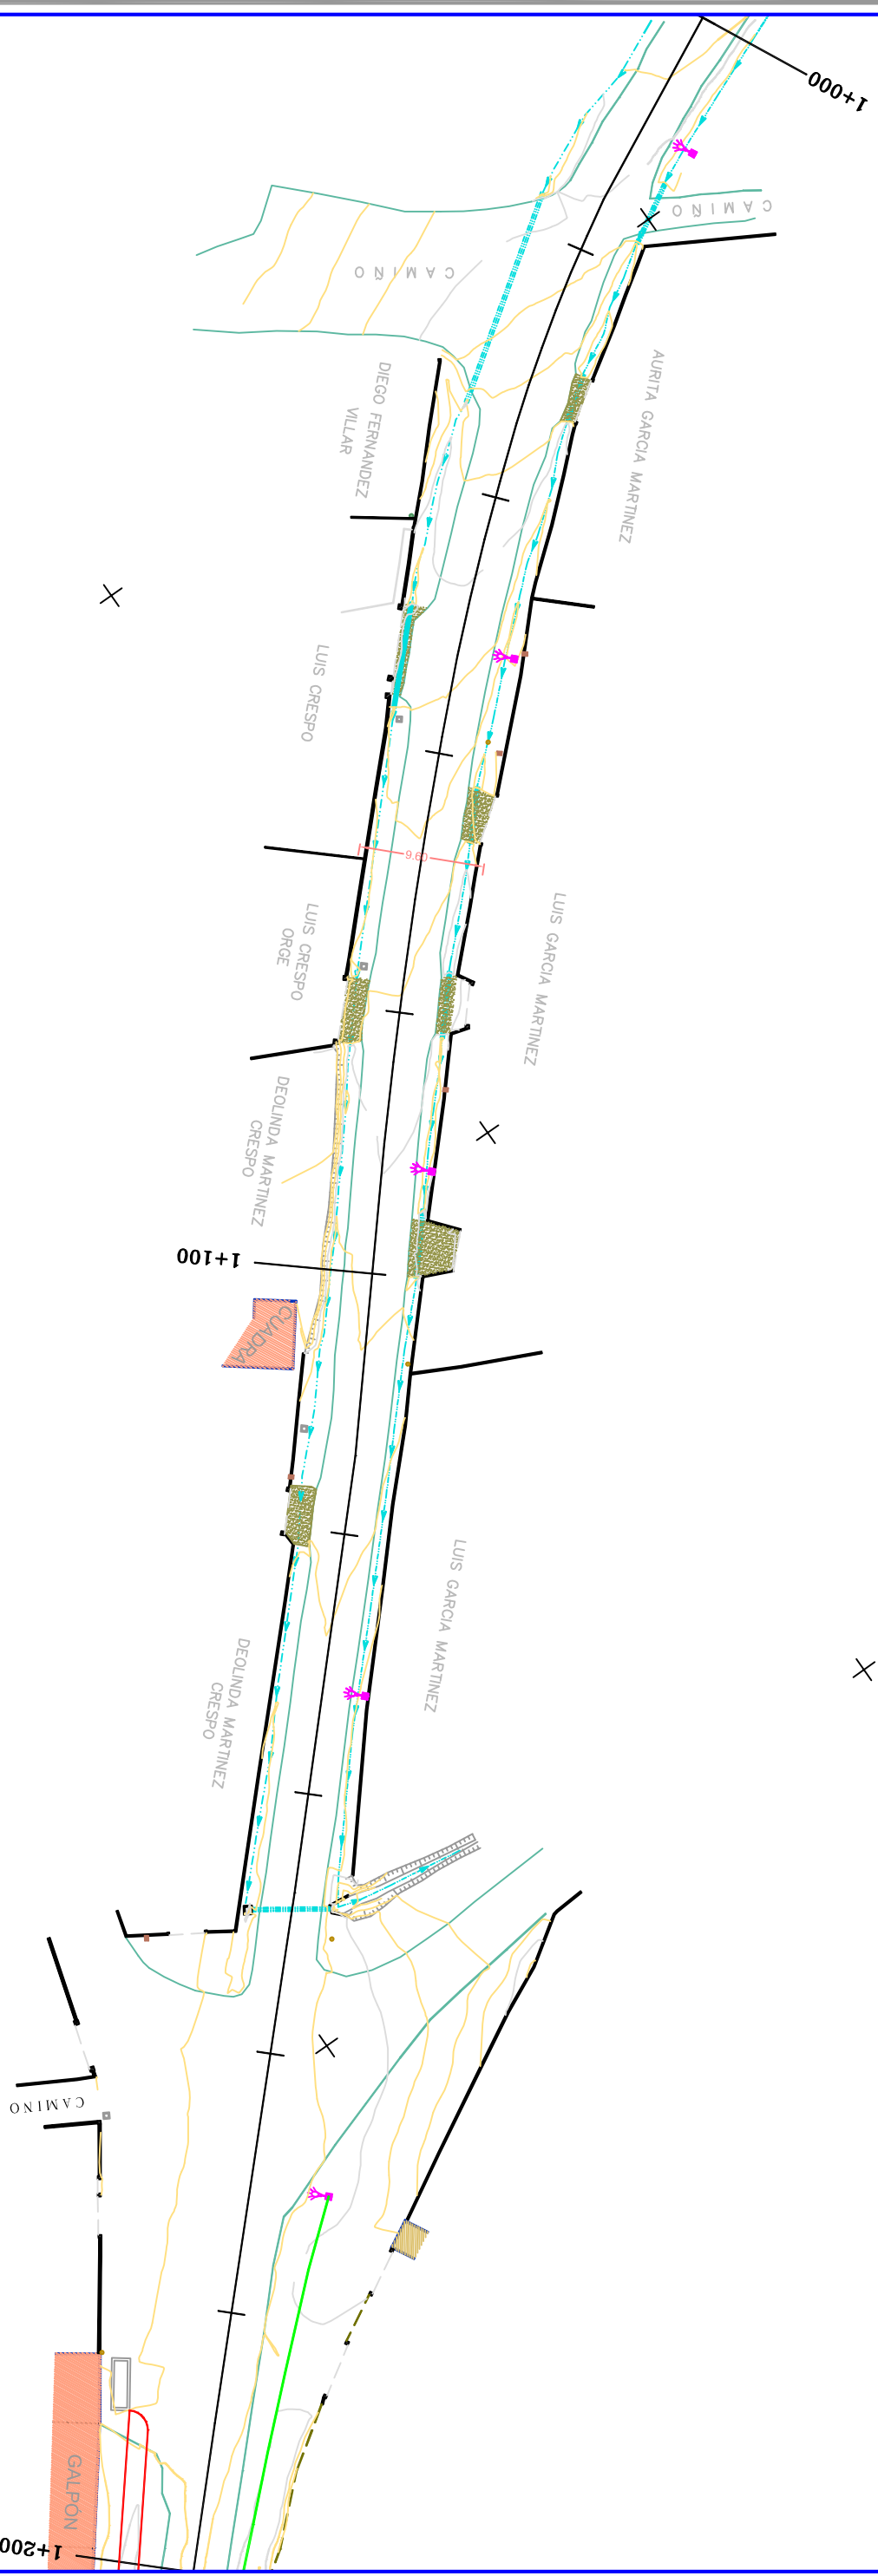


LEYENDA	
	RED DE ALUMBRADO PÚBLICO
	CUADRO DE MANDO
	PUNTO DE LUZ DE 9 m



**EXCMA. DEPUTACIÓN DE PONTEVEDRA**  
**CONCELLO DE REDONDELA**

**AUTOR DEL PROYECTO:**  
**JAVIER CARBALLO NÚÑEZ**

**ESCALA:**  
**1/500**

**PROYECTO EJECUCIÓN:**  
**ENSANCHE E.P. 2906 OS VALOS-GUIZÁN (PK. 1+140 A 2+620)**

**DESIGNACION PLANO:**  
**PLANTA**  
**RED DE ALUMBRADO PÚBLICO**

**FECHA:**  
**NOVIEMBRE 2013**  
**Nº PLANO** 08 **HOJA** 1 / 9