


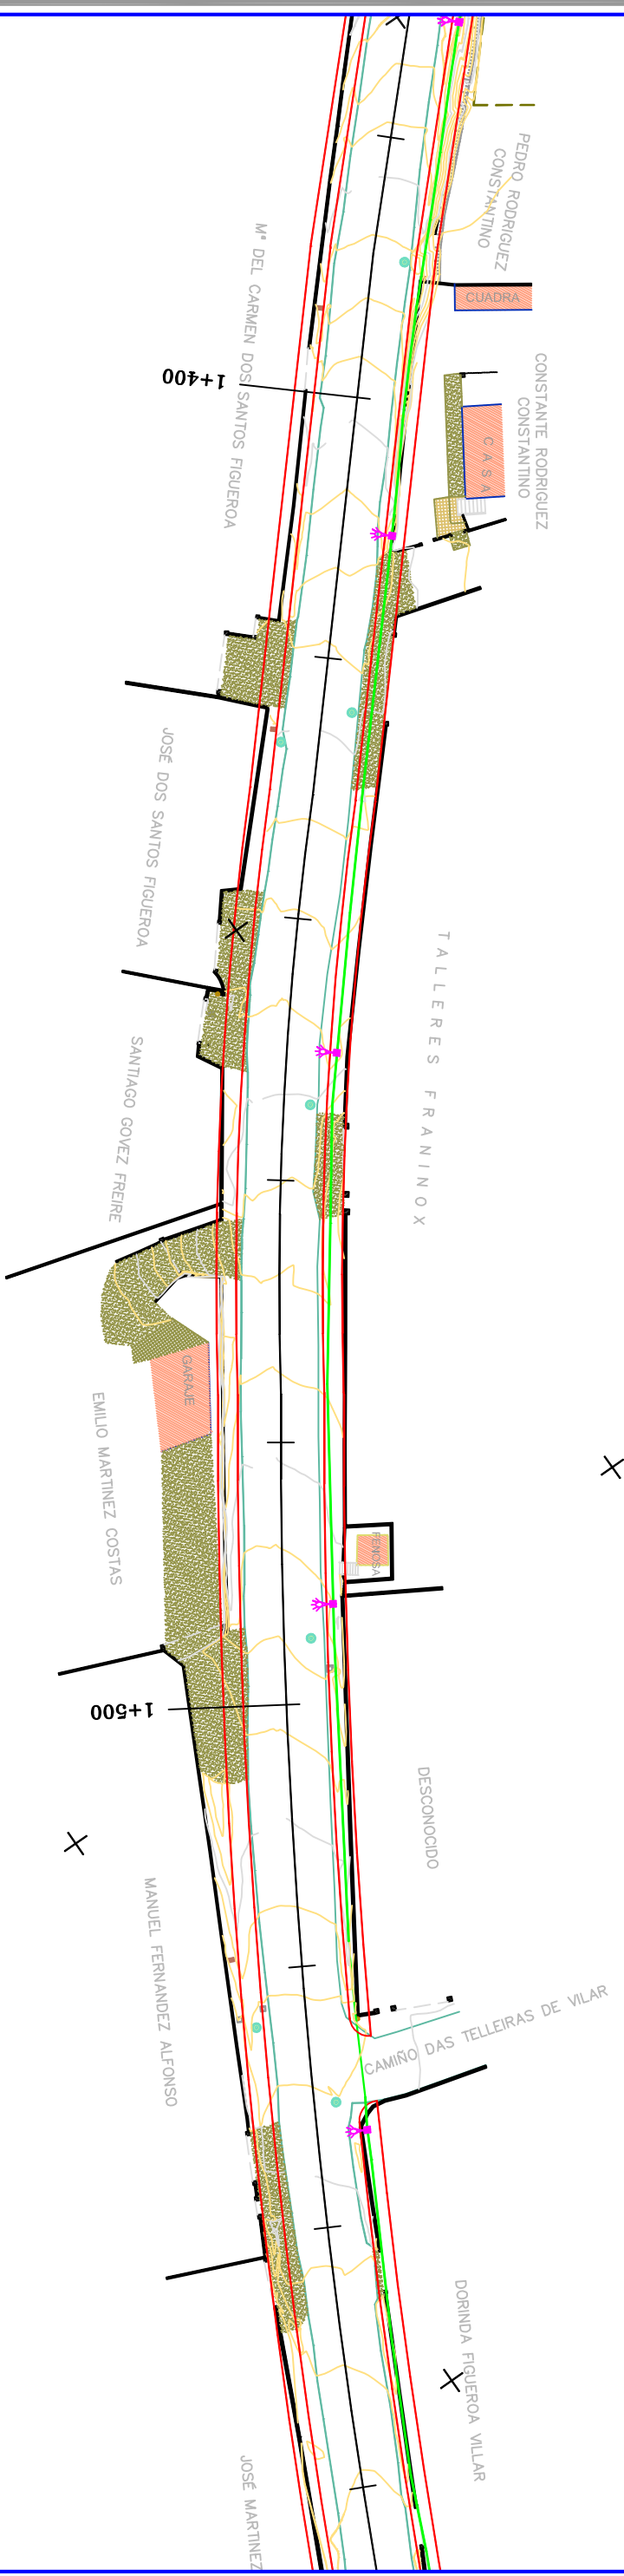


LEYENDA	
	RED DE ALUMBRADO PÚBLICO
	CUADRO DE MANDO
	PUNTO DE LUZ DE 9 m



X

X

X

X

X

EXCMA. DEPUTACIÓN DE PONTEVEDRA		AUTOR DEL PROYECTO:		PROYECTO EJECUCIÓN:		DESIGNACION PLANO:		FECHA:	
CONCELLO DE REDONDELA		JAVIER CARBALLO NÚÑEZ		ENSANCHE E.P. 2906 OS VALOS-GUIZÁN (PK. 1+140 A 2+620)		PLANTA RED DE ALUMBRADO PÚBLICO		NOVIEMBRE 2013	
		SCALA:						Nº PLANO	
		1/500						08	
								HOJA	
								3 / 9	