


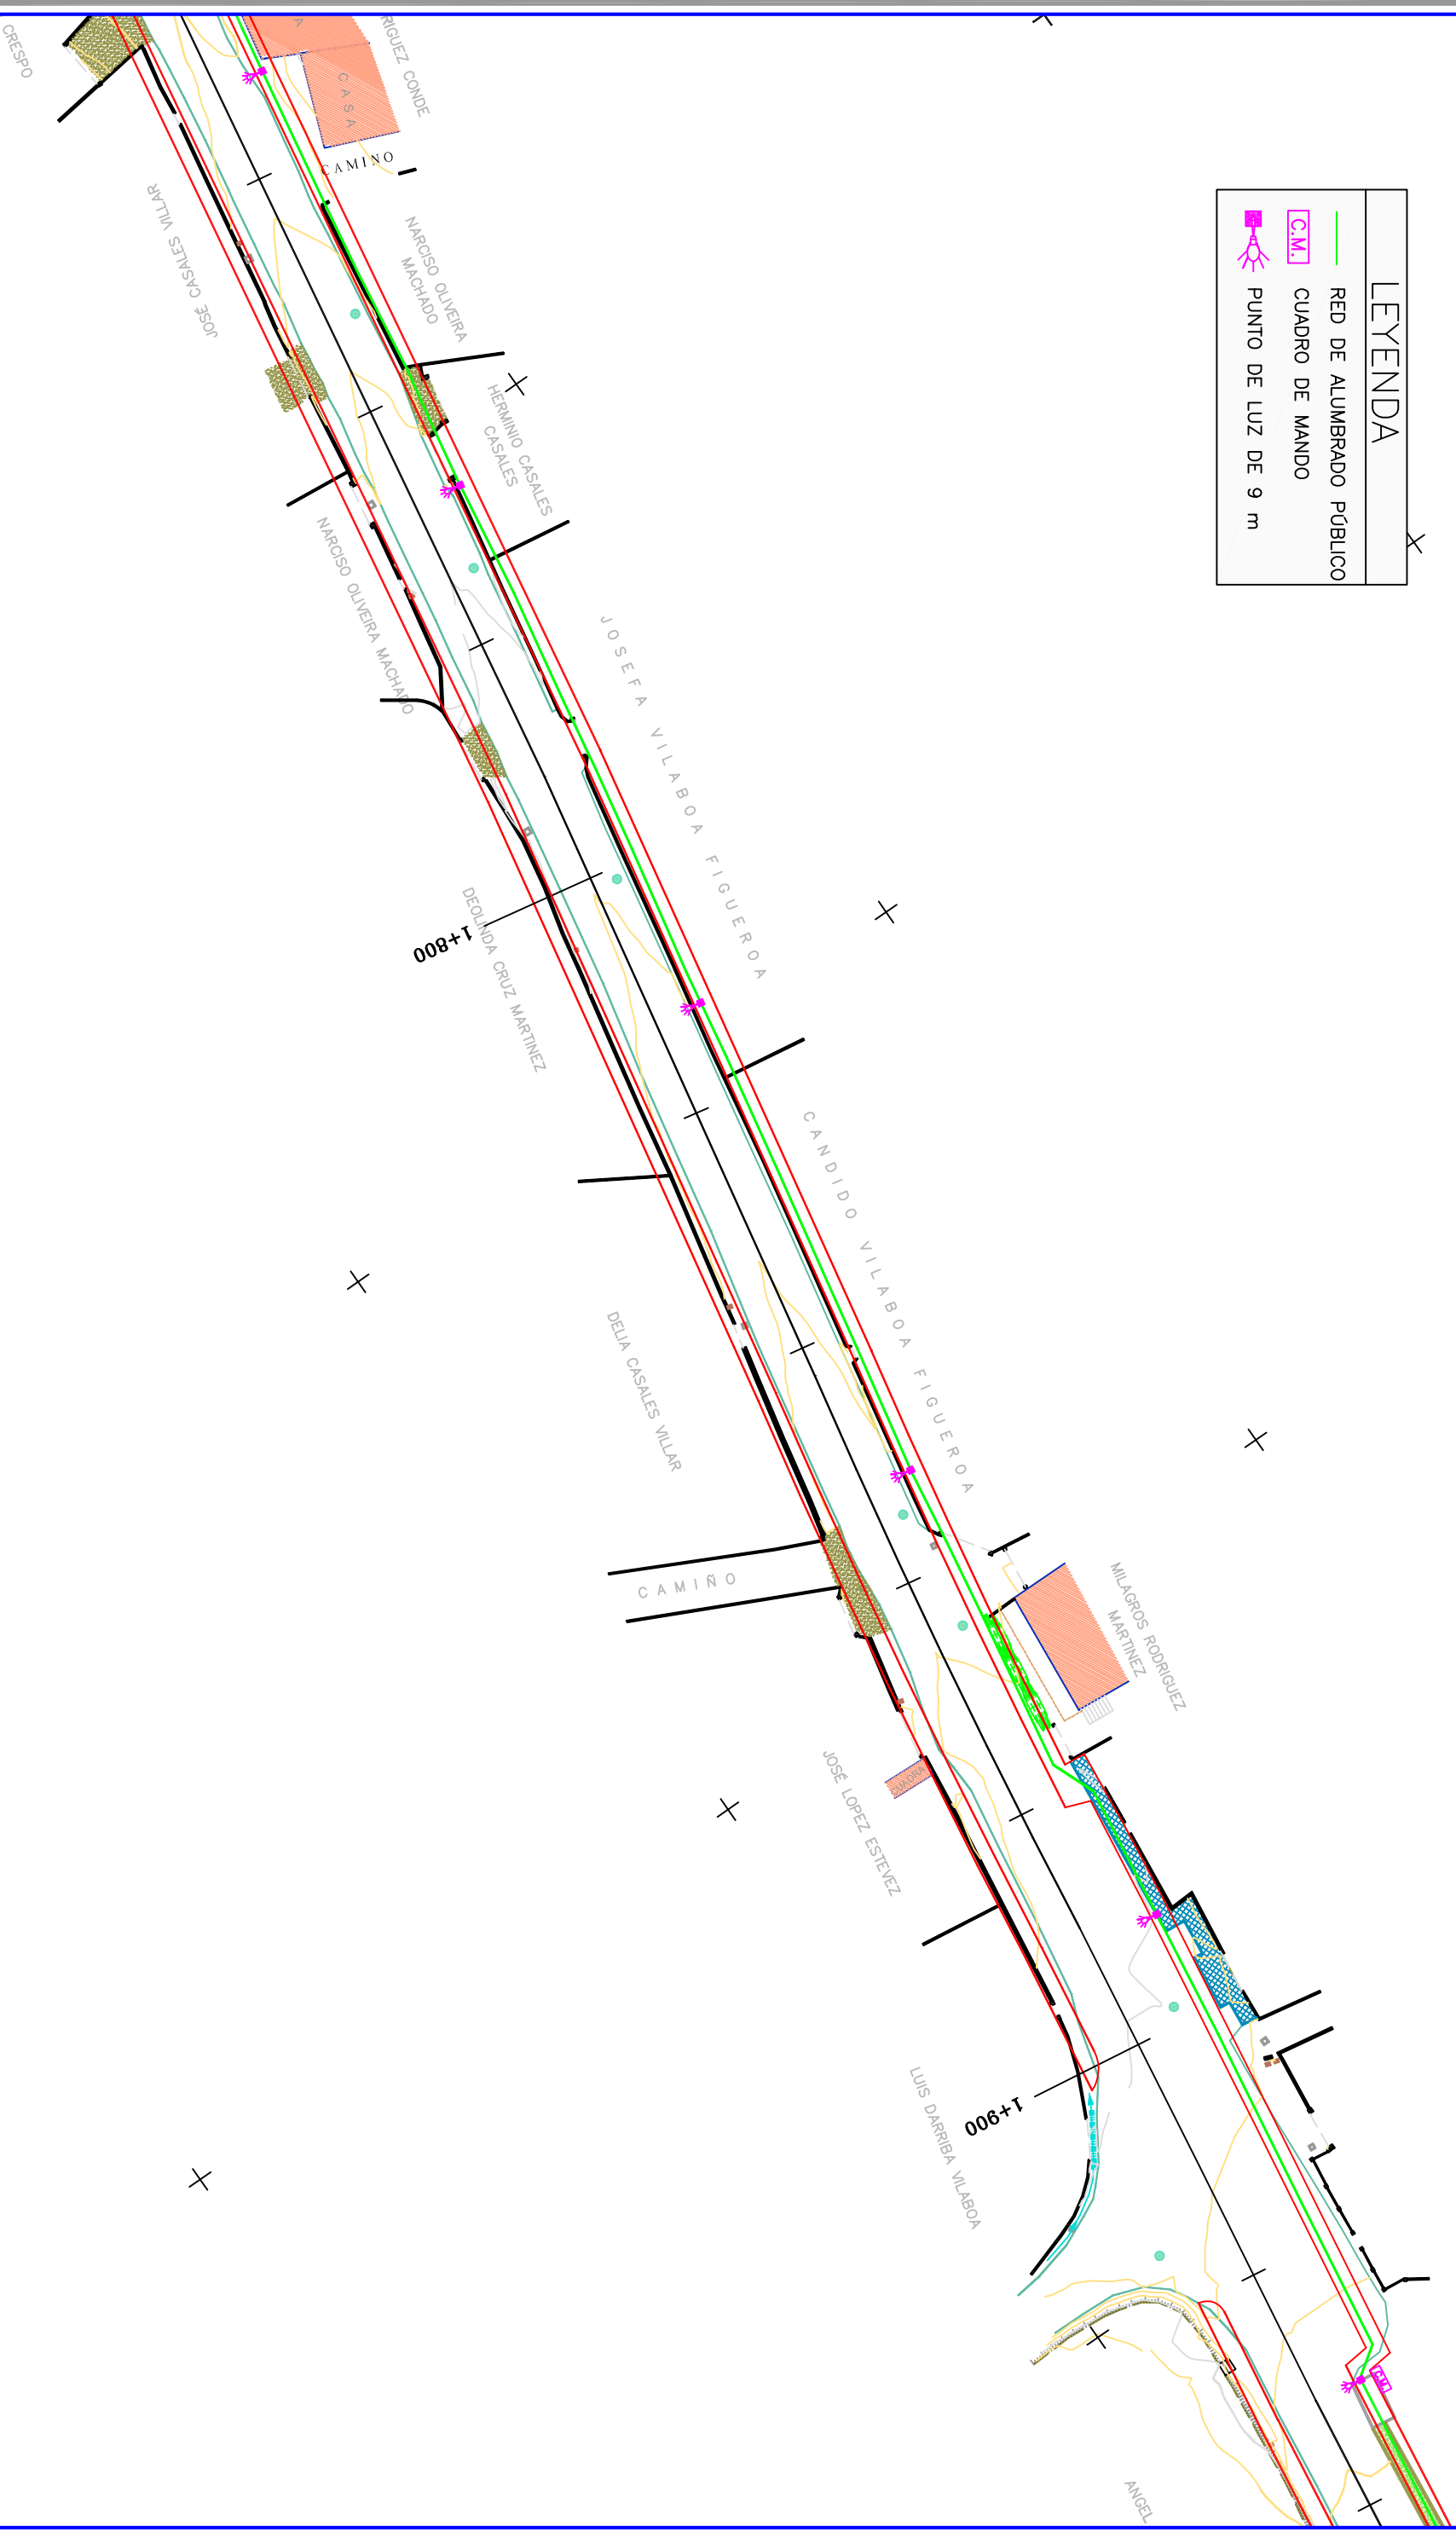


LEYENDA	
	RED DE ALUMBRADO PÚBLICO
	CUADRO DE MANDO
	PUNTO DE LUZ DE 9 m



**EXCMA. DEPUTACIÓN DE PONTEVEDRA**  
**CONCELLO DE REDONDELA**

AUTOR DEL PROYECTO:  
**JAVIER CARBALLO NÚÑEZ**

ESCALA:  
**1/500**

PROYECTO EJECUCIÓN:  
**ENSANCHE E.P. 2906 OS VALOS-GUIZÁN (PK. 1+140 A 2+620)**

DESIGNACION PLANO:  
**PLANTA**  
**RED DE ALUMBRADO PÚBLICO**

FECHA:  
**NOVIEMBRE 2013**  
 Nº PLANO: **08** HOJA: **5 / 9**