


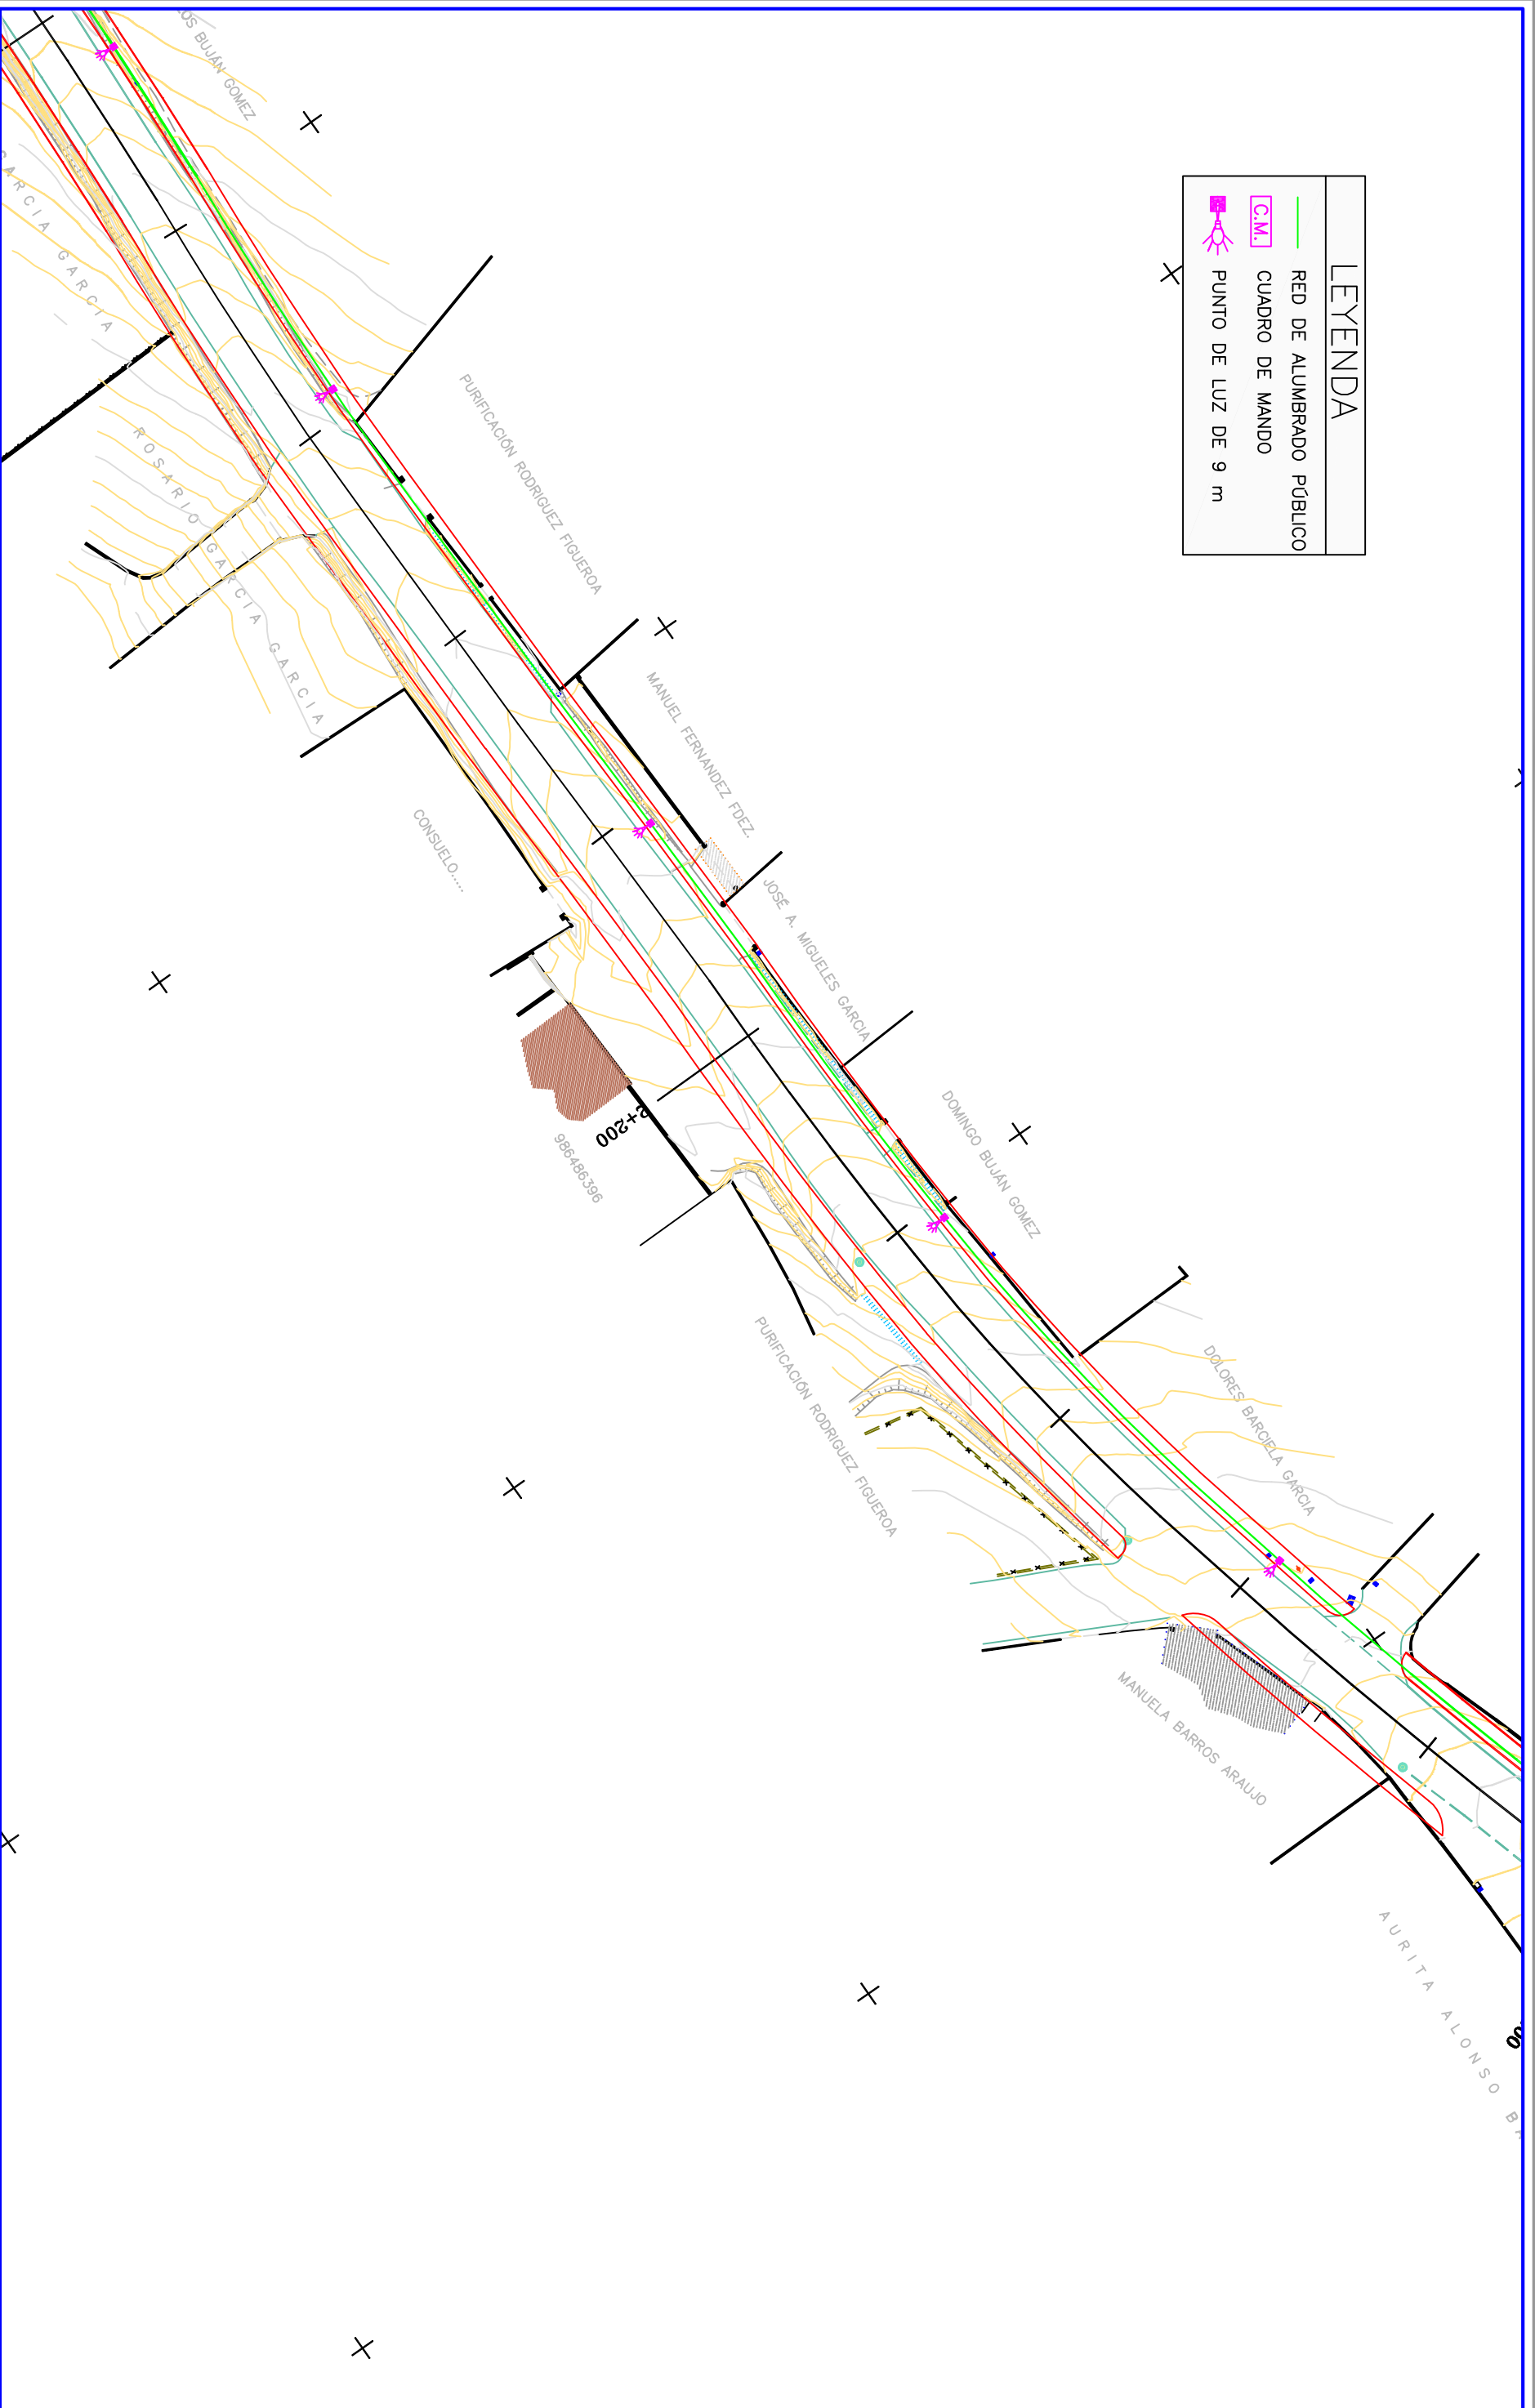


LEYENDA	
	RED DE ALUMBRADO PÚBLICO
	C.M. CUADRO DE MANDO
	PUNTO DE LUZ DE 9 m



EXCMA. DEPUTACIÓN DE PONTEVEDRA  
CONCELLO DE REDONDELA

AUTOR DEL PROYECTO:  
JAVIER CARBALLO NÚÑEZ

1/500

PROYECTO EJECUCIÓN:  
ENSANCHE E.P. 2906 OS VALOS-GUIZÁN (PK. 1+140 A 2+620)

DESIGNACION PLANO:  
**PLANTA  
RED DE ALUMBRADO PÚBLICO**

FECHA:  
NOVIEMBRE 2013  
Nº PLANO 08  
HOJA 7 / 9