


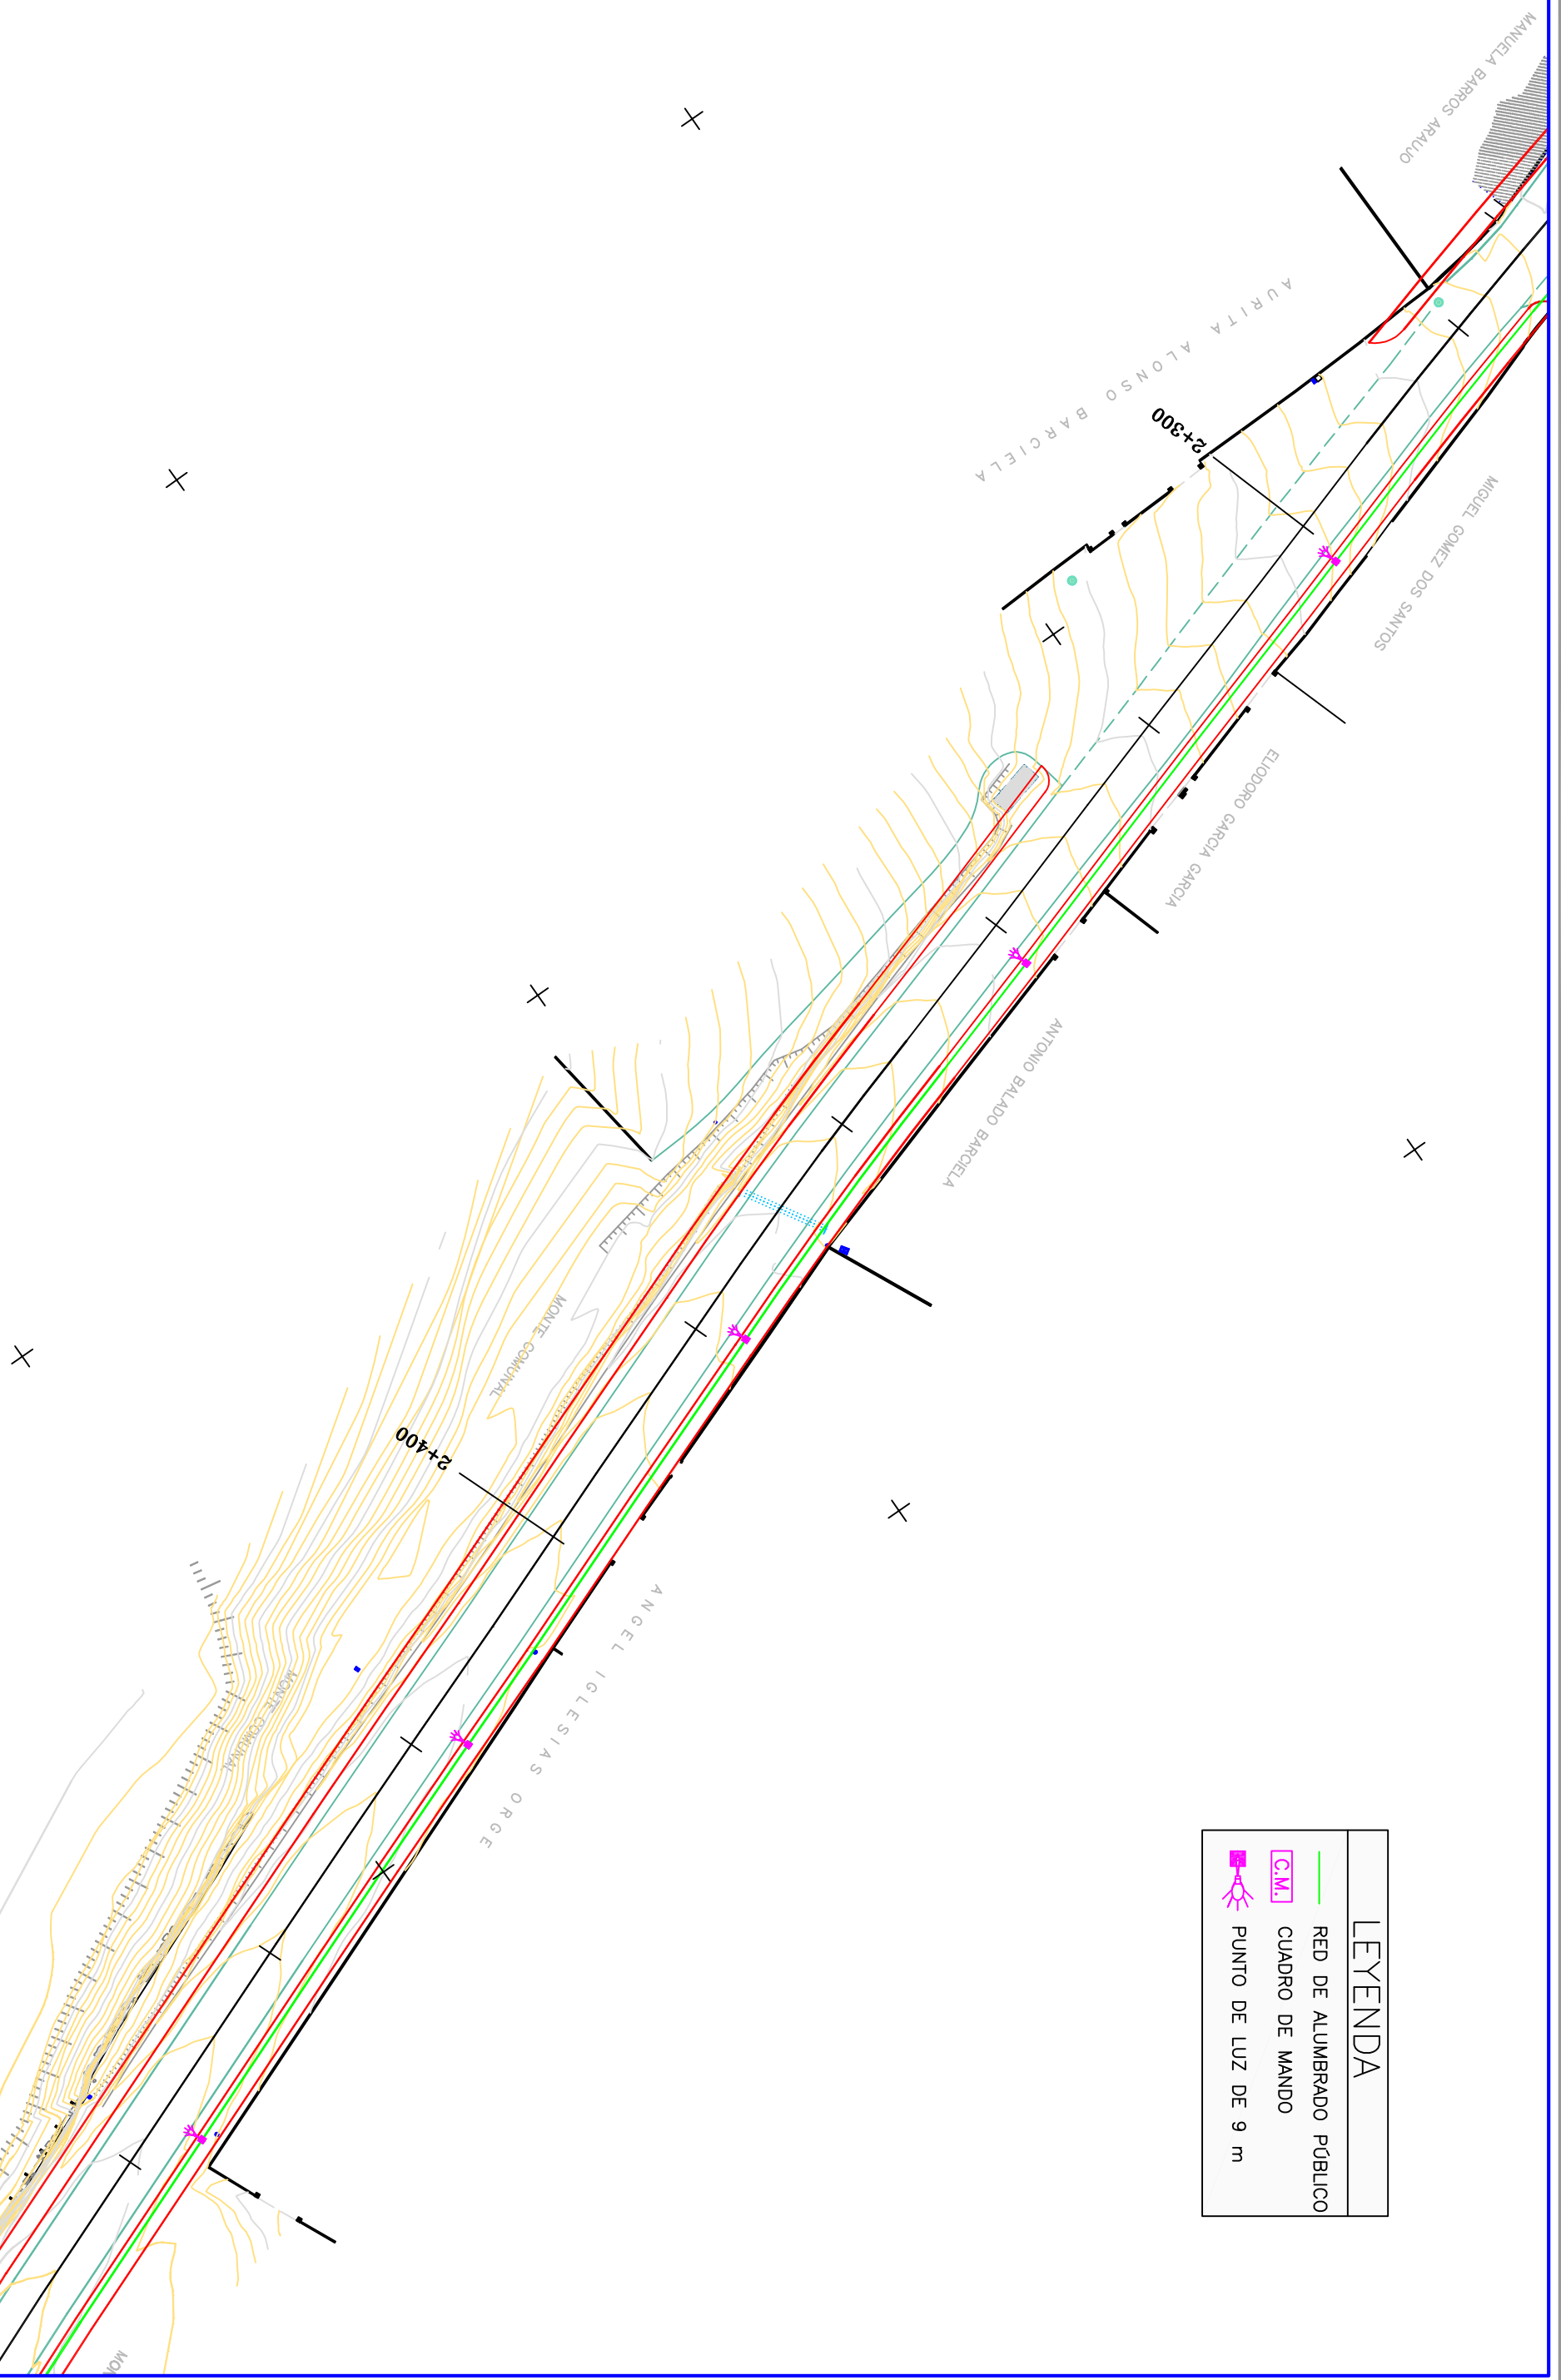


LEYENDA	
	RED DE ALUMBRADO PÚBLICO
	C.M. CUADRO DE MANDO
	PUNTO DE LUZ DE 9 m



EXCMA. DEPUTACIÓN DE PONTEVEDRA  
 CONCELO DE REDONDELA

AUTOR DEL PROYECTO:  
 JAVIER CARBALLO NÚÑEZ

ESCALA:  
 1/500

PROYECTO EJECUCIÓN:  
 ENSANCHE E.P. 2906 OS VALOS-GUIZÁN (PK. 1+140 A 2+620)

DESIGNACION PLANO:  
**PLANTA**  
**RED DE ALUMBRADO PÚBLICO**

FECHA:  
 NOVIEMBRE 2013  
 Nº PLANO 08  
 HOJA 8 / 9