
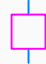
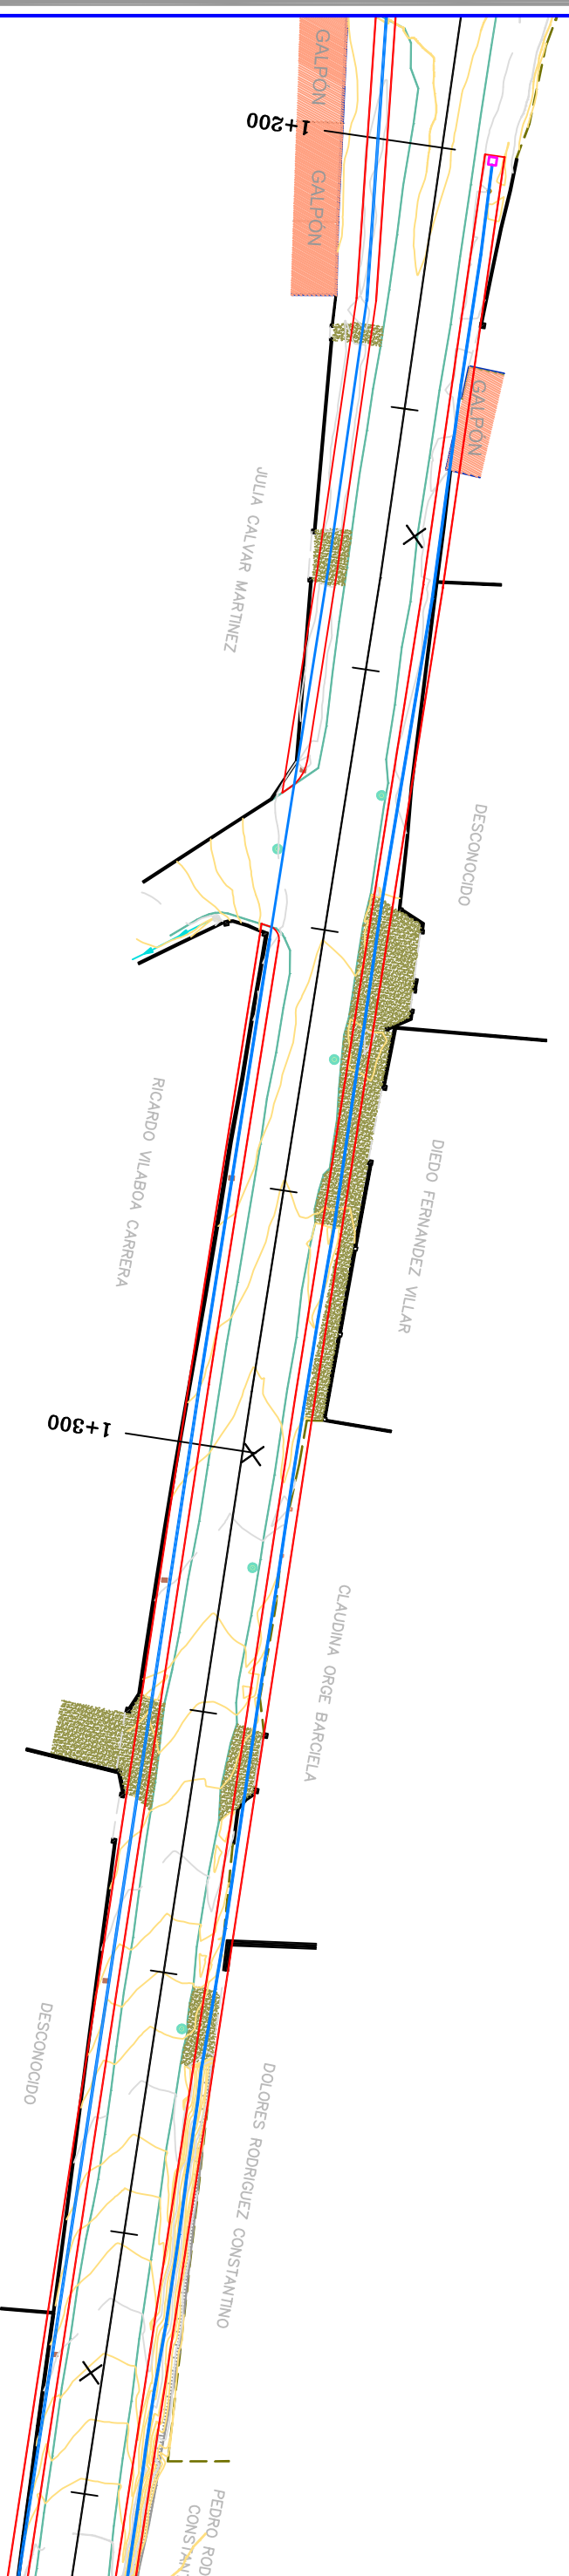


LEYENDA	
	DISTRIB DE ENERGIA ELÉCTRICA 1T D=125mm + 2T D=160mm
	ARQUETA



EXCMA. DEPUTACIÓN DE PONTEVEDRA		AUTOR DEL PROYECTO:		PROYECTO EJECUCIÓN:		DESIGNACION PLANO:		FECHA:	
CONCELLO DE REDONDELA		JAVIER CARBALLO NÚÑEZ		ENSANCHE E.P. 2906 OS VALOS-GUIZÁN (PK. 1+140 A 2+620)		PLANTA. RED DE DISTRIBUCIÓN DE ENERGIA ELÉCTRICA		NOVIEMBRE 2013	
		1/500						Nº PLANO 09	
								HOJA 2 / 9	