
 
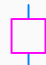
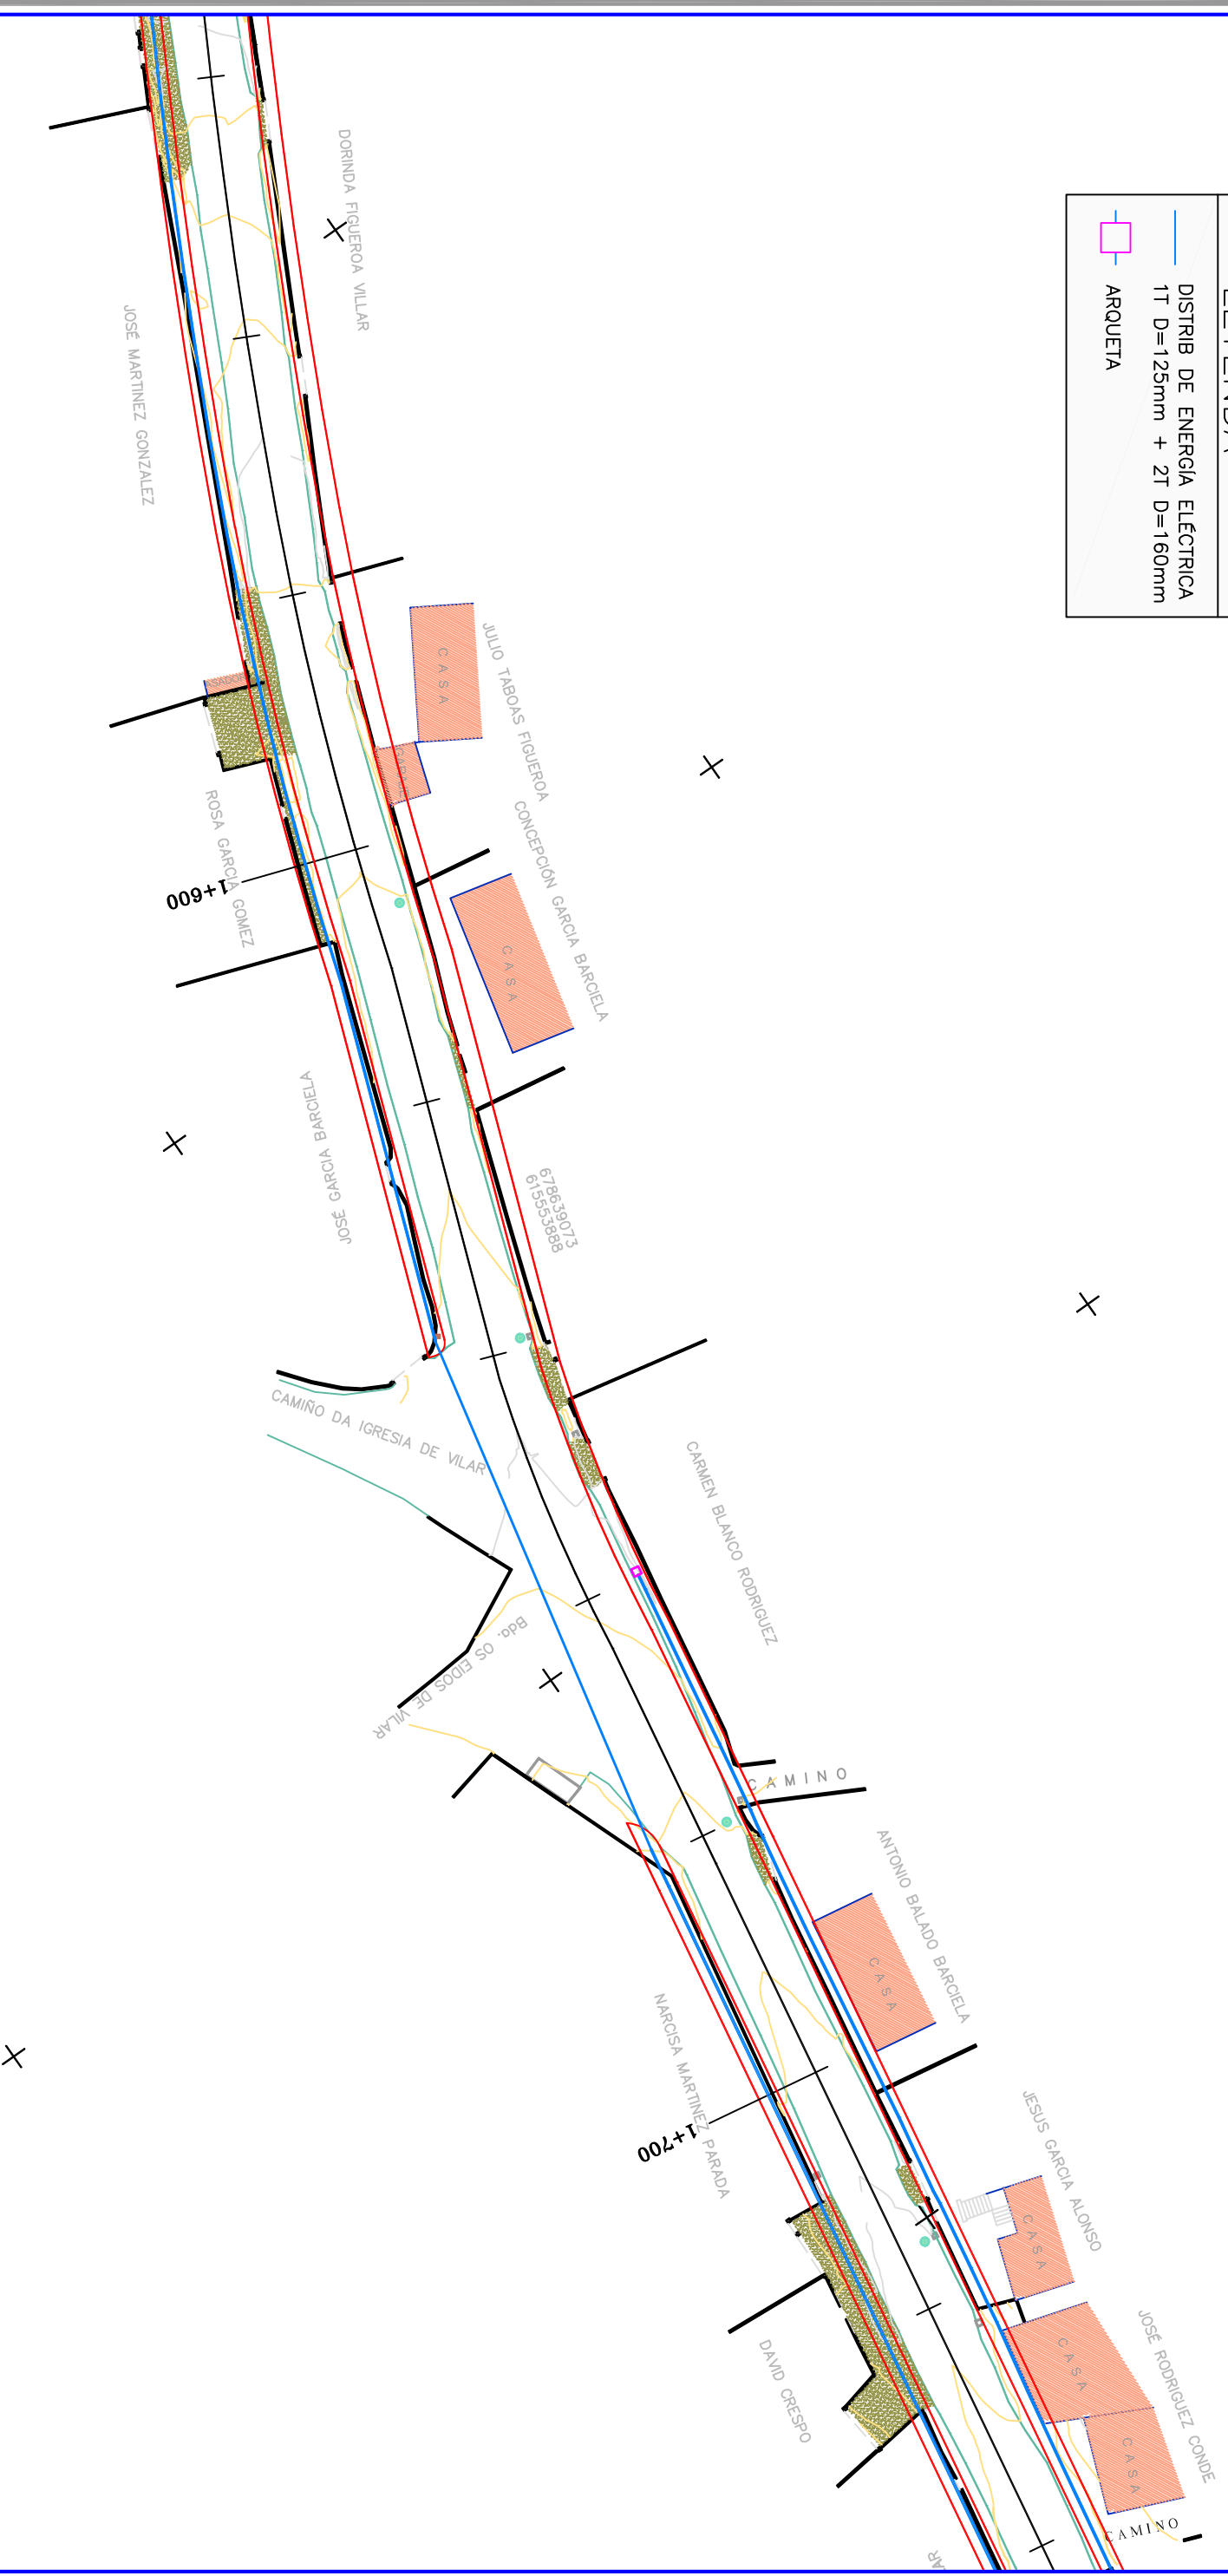


LEYENDA	
	DISTRIB DE ENERGIA ELÉCTRICA
	1T D=125mm + 2T D=160mm
	ARQUETA



EXCMA. DEPUTACIÓN DE PONTEVEDRA
CONCELLO DE REDONDELA

AUTOR DEL PROYECTO:
JAVIER CARBALLO NÚÑEZ

ESCALA:
1/500

PROYECTO EJECUCIÓN:
ENSANCHE E.P. 2906 OS VALOS-GUIZÁN (PK. 1+140 A 2+620)

DESIGNACION PLANO:
PLANTA. RED DE DISTRIBUCIÓN DE ENERGIA ELÉCTRICA

FECHA:
NOVIEMBRE 2013
Nº PLANO 09 **HOJA** 4 / 9