LEYENDA

DISTRIB DE ENERGÍA ELÉCTRICA
1T D=125mm + 2T D=160mm

ARQUETA

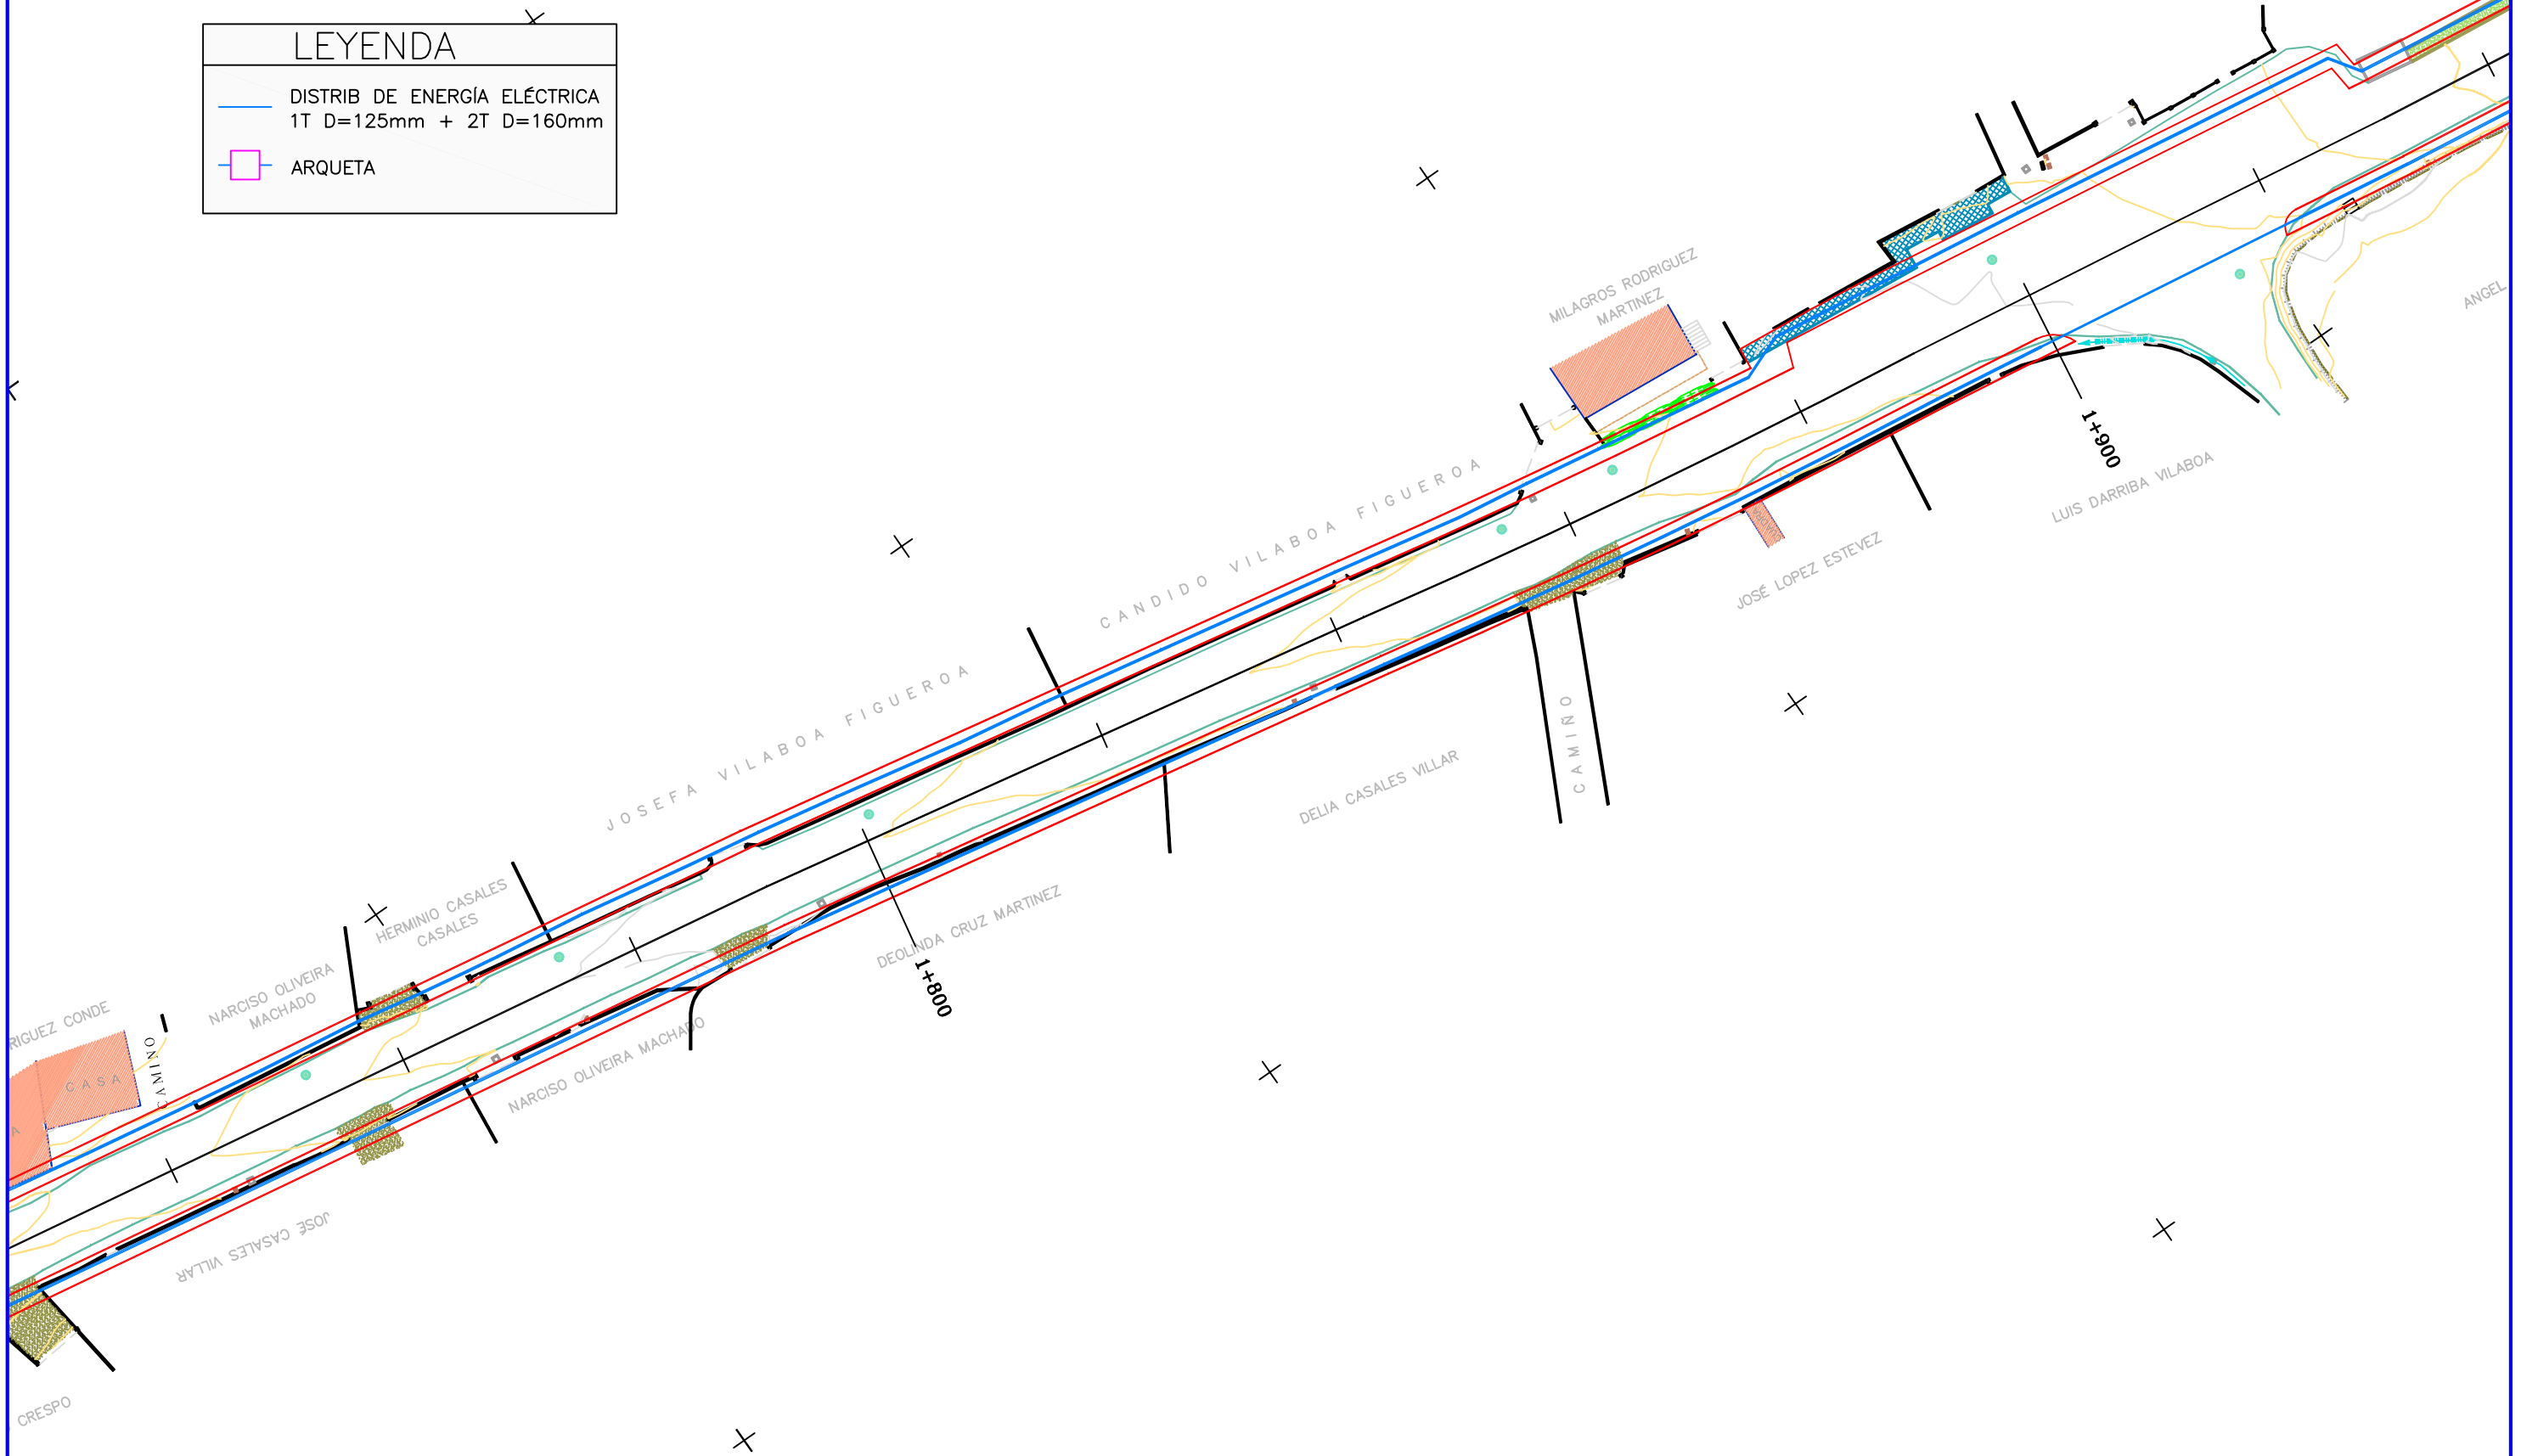

EXCMA. DEPUTACIÓN DE PONTEVEDRA **CONCELLO DE REDONDELA**	AUTOR DEL PROYECTO: **JAVIER CARBALLO NÚÑEZ**	ESCALA: 1/500	PROYECTO EJECUCIÓN: **ENSANCHE E.P. 2906 OS VALOS-GUIZÁN (PK. 1+140 A 2+620)**	DESIGNACION PLANO: *PLANTA. RED DE DISTRIBUCIÓN DE ENERGÍA ELÉCTRICA*	FECHA: NOVIEMBRE 2013 Nº PLANO: 09 — HOJA: 5 / 9