
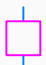
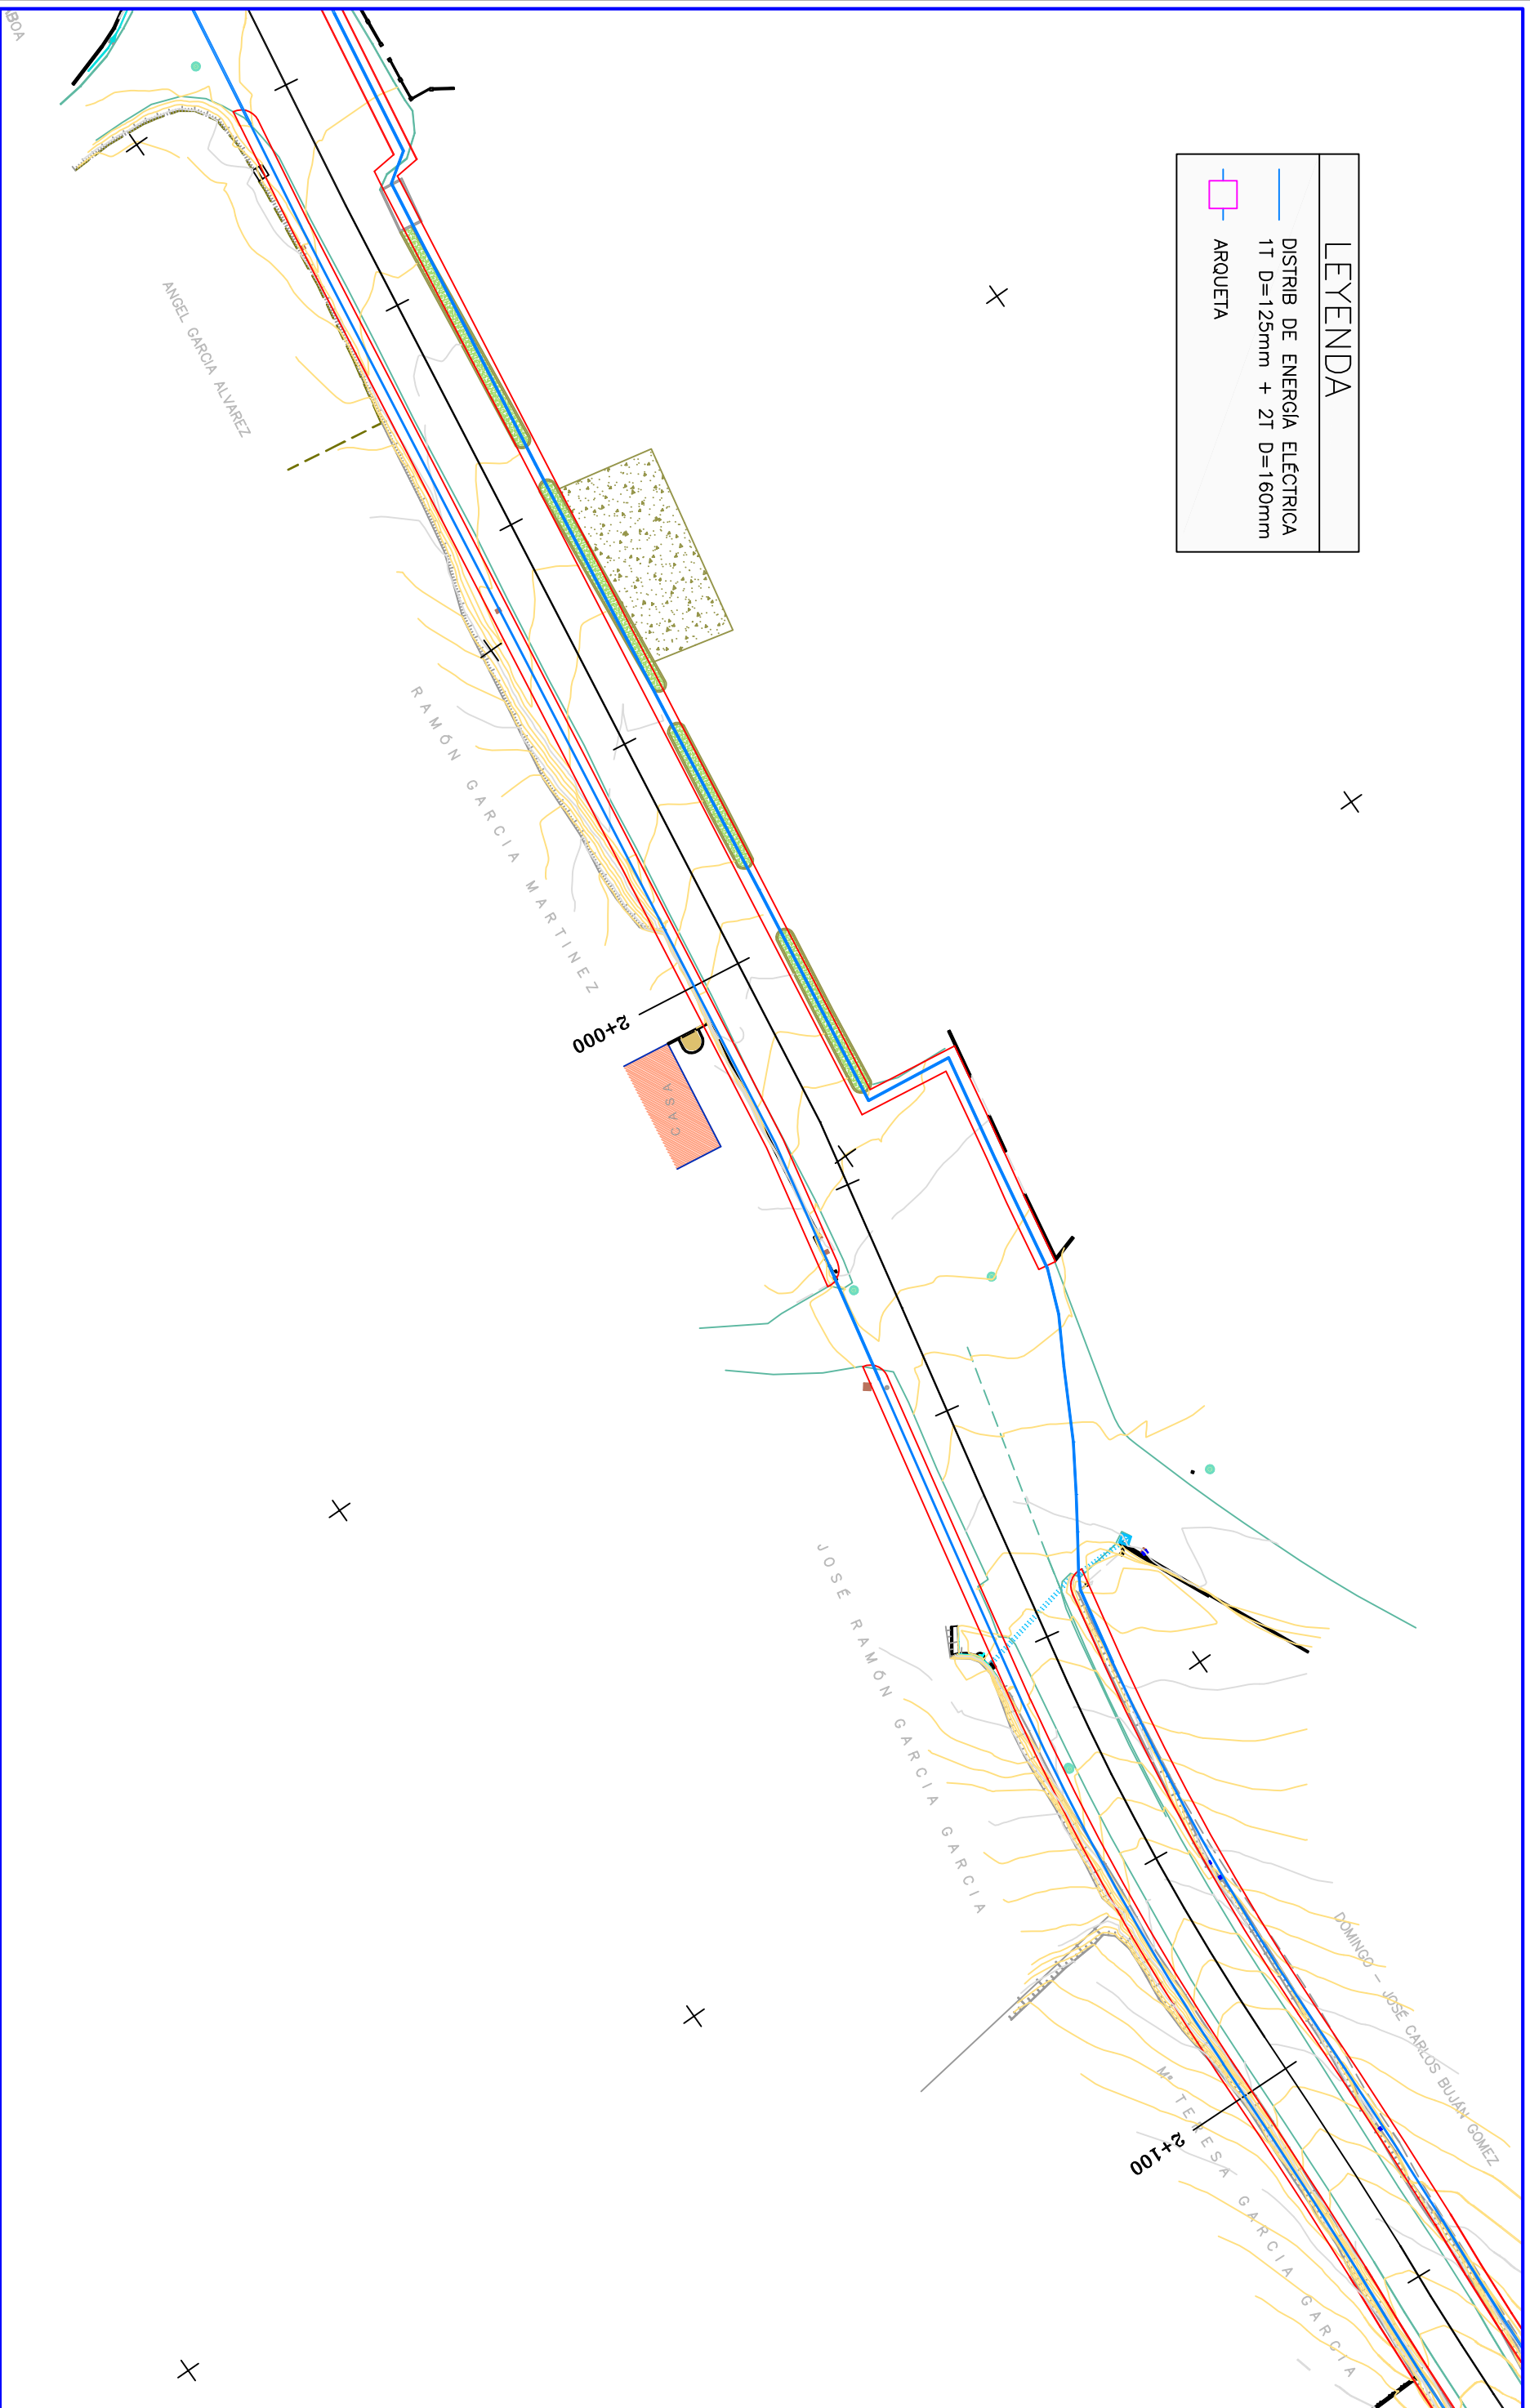


LEYENDA	
	DISTRIB DE ENERGÍA ELÉCTRICA 1T D=125mm + 2T D=160mm
	ARQUETA



EXCMA. DEPUTACIÓN DE PONTEVEDRA
CONCELLO DE REDONDELA

AUTOR DEL PROYECTO:

JAVIER CARBALLO NÚÑEZ

ESCALA:

1/500

PROYECTO EJECUCIÓN:

ENSANCHE E.P. 2906 OS VALOS-GUIZÁN (PK. 1+140 A 2+620)

DESIGNACION PLANO:

**PLANTA. RED DE DISTRIBUCIÓN
DE ENERGÍA ELÉCTRICA**

FECHA:

NOVIEMBRE 2013

Nº PLANO

09

HOJA

6 / 9