
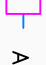
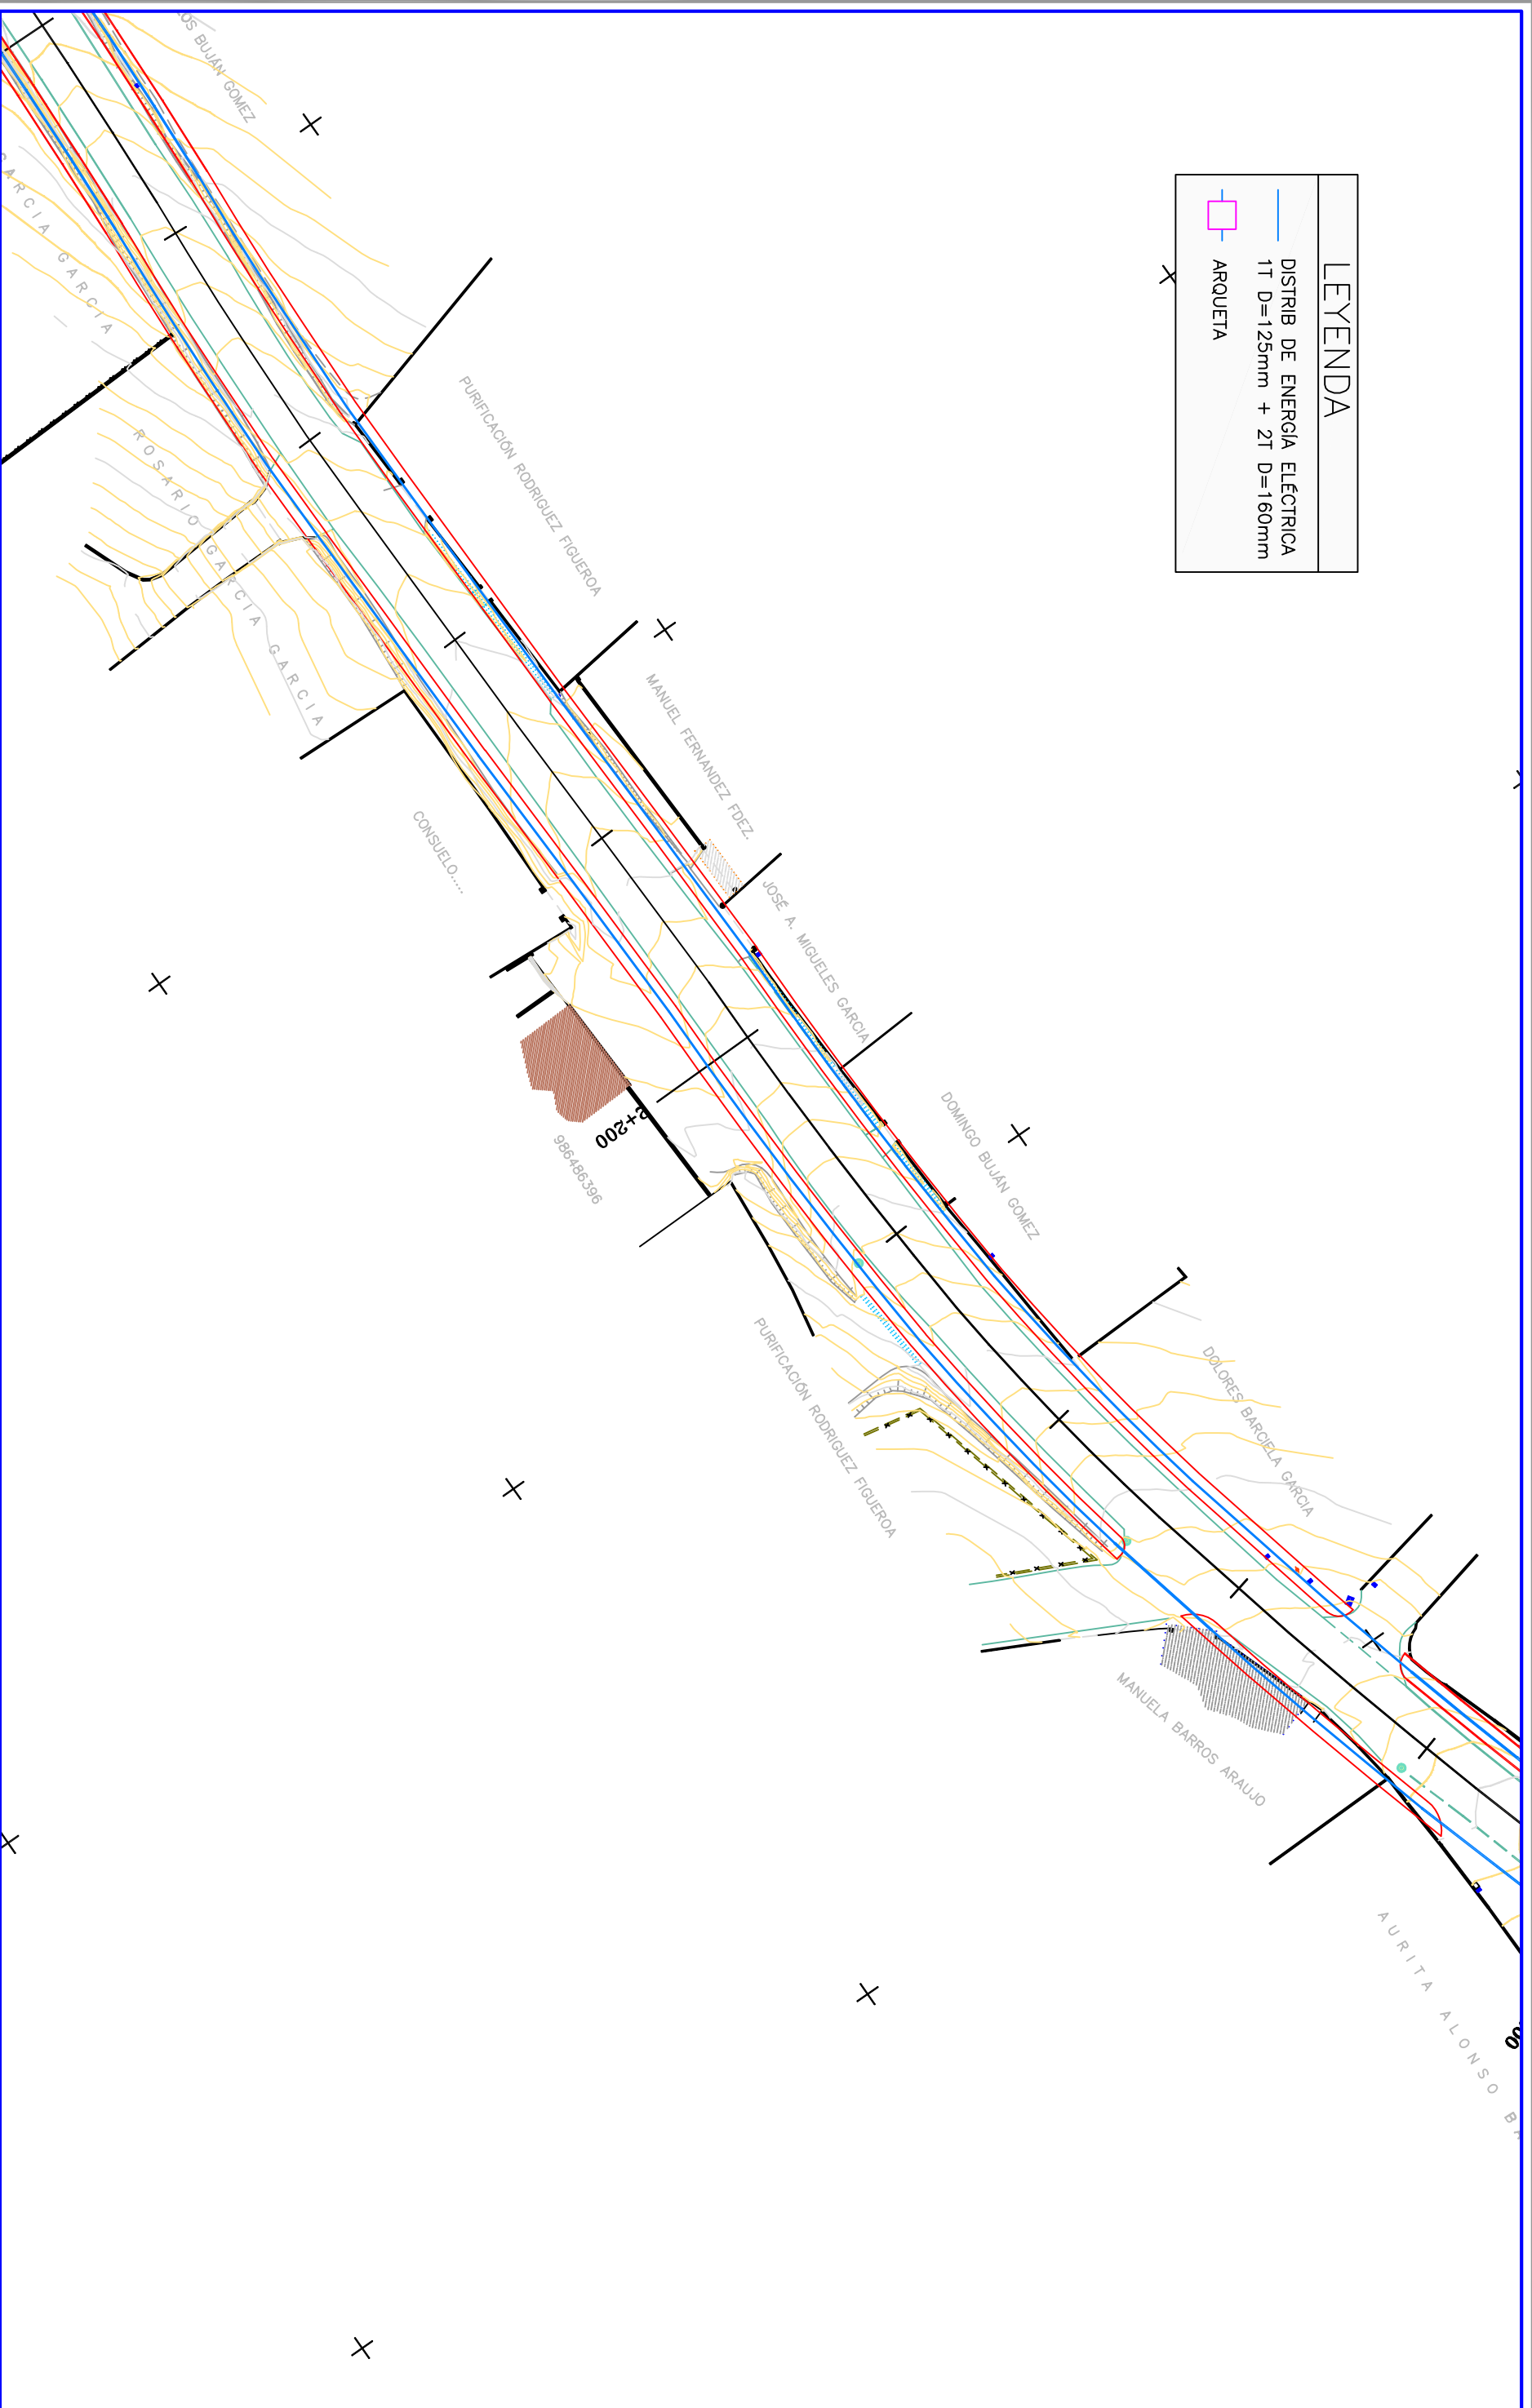


LEYENDA	
	DISTRIB DE ENERGIA ELÉCTRICA 1T D=125mm + 2T D=160mm
	ARQUETA



EXCMA. DEPUTACIÓN DE PONTEVEDRA  
CONCELLO DE REDONDELA

AUTOR DEL PROYECTO:  
JAVIER CARBALLO NÚÑEZ

1/500

PROYECTO EJECUCIÓN:  
ENSANCHE E.P. 2906 OS VALOS-GUIZÁN (PK. 1+140 A 2+620)

DESIGNACION PLANO:  
**PLANTA. RED DE DISTRIBUCIÓN  
DE ENERGIA ELÉCTRICA**

FECHA:  
NOVIEMBRE 2013  
Nº PLANO HOJA  
09 7 / 9