
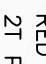
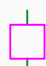
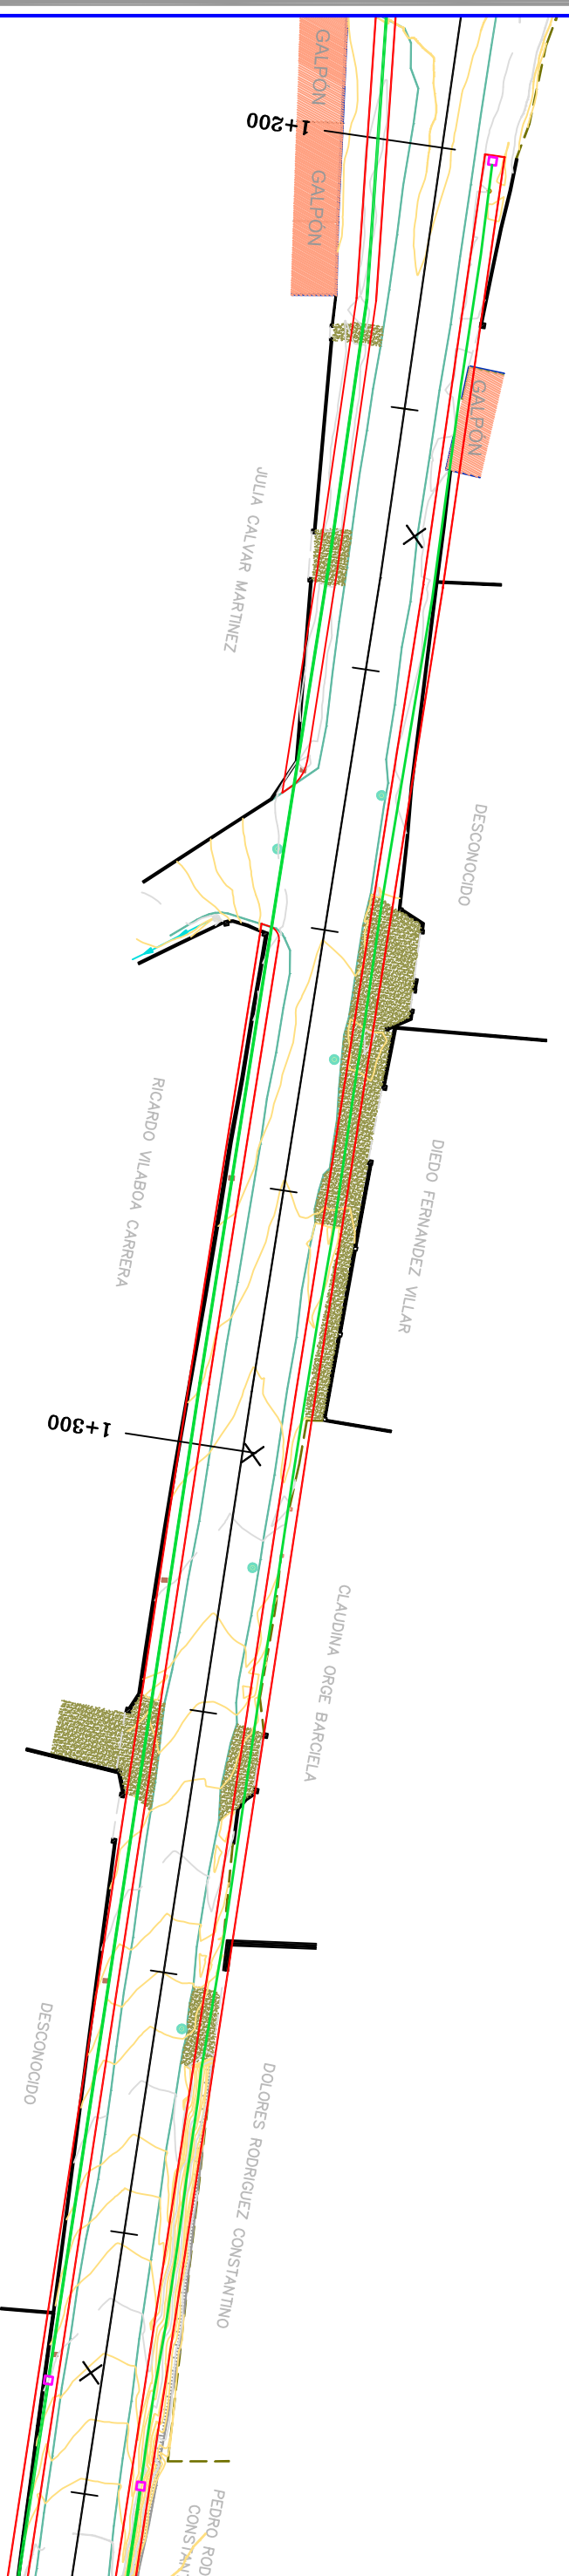


LEYENDA	
	RED DE TELECOMUNICACIONES
	2T POLIPROPILENO D=110mm
	ARQUETA



<b>EXCMA. DEPUTACIÓN DE PONTEVEDRA</b>		<b>AUTOR DEL PROYECTO:</b>		<b>PROYECTO EJECUCIÓN:</b>		<b>DESIGNACION PLANO:</b>		<b>FECHA:</b>	
<b>CONCELLO DE REDONDELA</b>		JAVIER CARBALLO NÚÑEZ		ENSANCHE E.P. 2906 OS VALOS-GUIZÁN (PK. 1+140 A 2+620)		<b>RED DE TELECOMUNICACIONES</b>		NOVIEMBRE 2013	
		1/500						Nº PLANO 10	
								HOJA 2 / 9	