

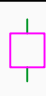
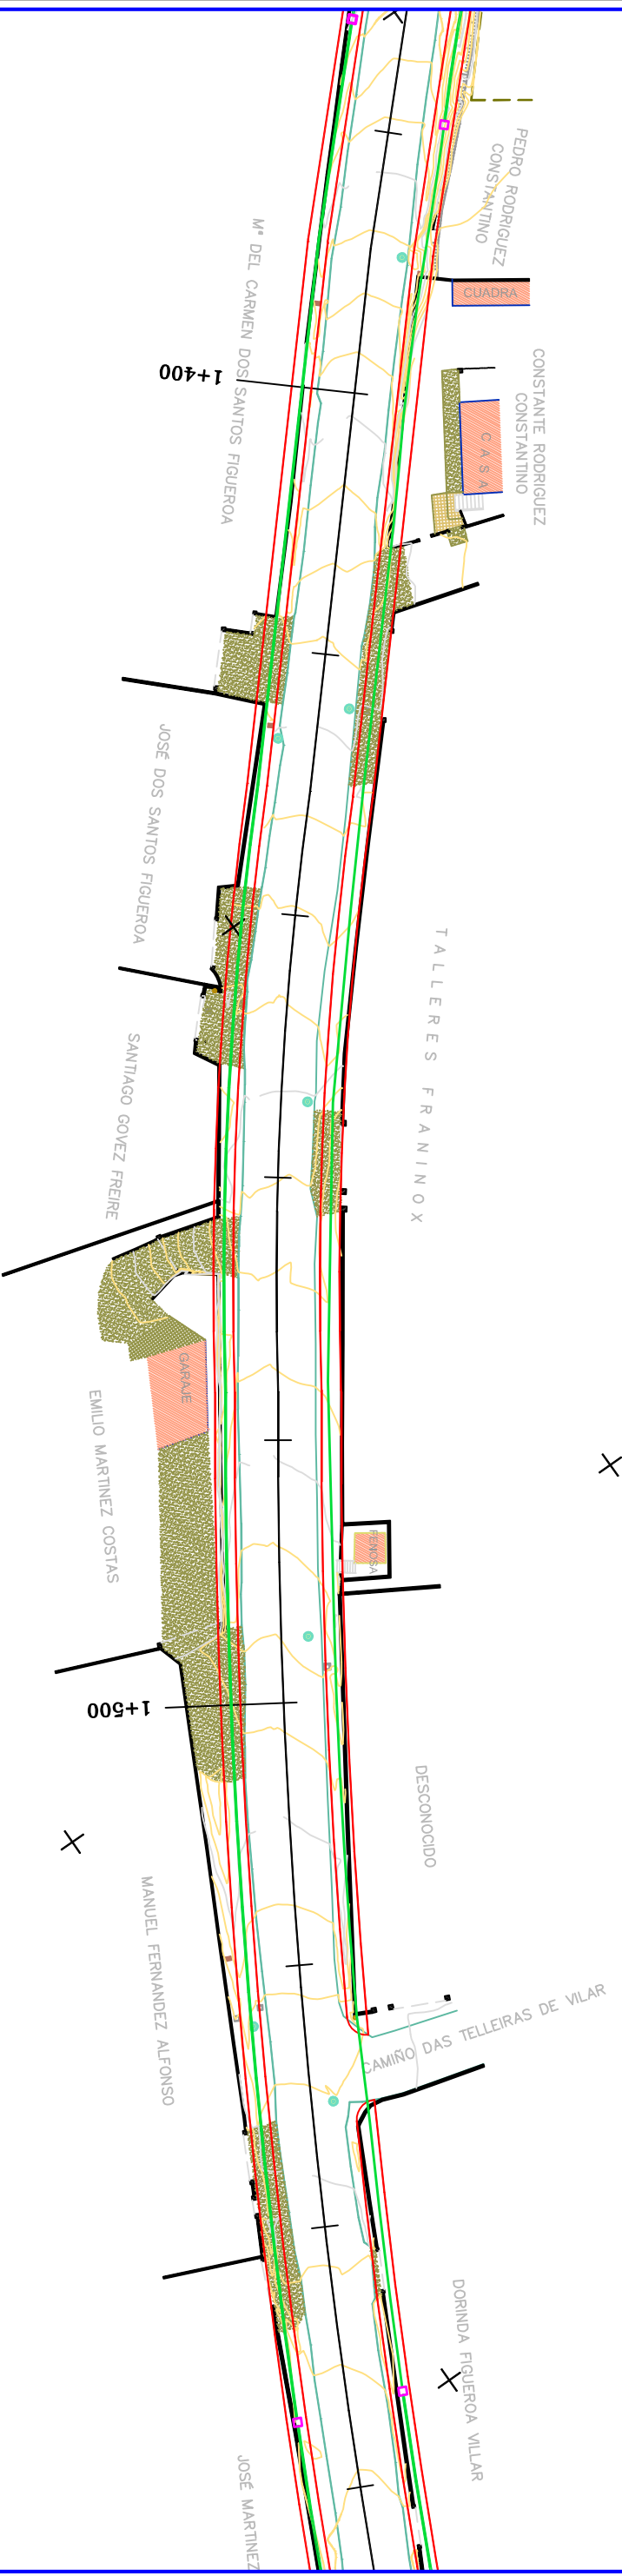


LEYENDA	
	RED DE TELECOMUNICACIONES
	2T POLIPROPILENO D=110mm
	ARQUETA



X

X

X

X

X

X

EXCMA. DEPUTACIÓN DE PONTEVEDRA		AUTOR DEL PROYECTO:		PROYECTO EJECUCIÓN:		DESIGNACION PLANO:		FECHA:	
CONCELLO DE REDONDELA		JAVIER CARBALLO NÚÑEZ		ENSANCHE E.P. 2906 OS VALOS-GUIZÁN (PK. 1+140 A 2+620)		PLANTA RED DE TELECOMUNICACIONES		NOVIEMBRE 2013	
		SCALA:						Nº PLANO	
		1/500						10	
								HOJA	
								3 / 9	