


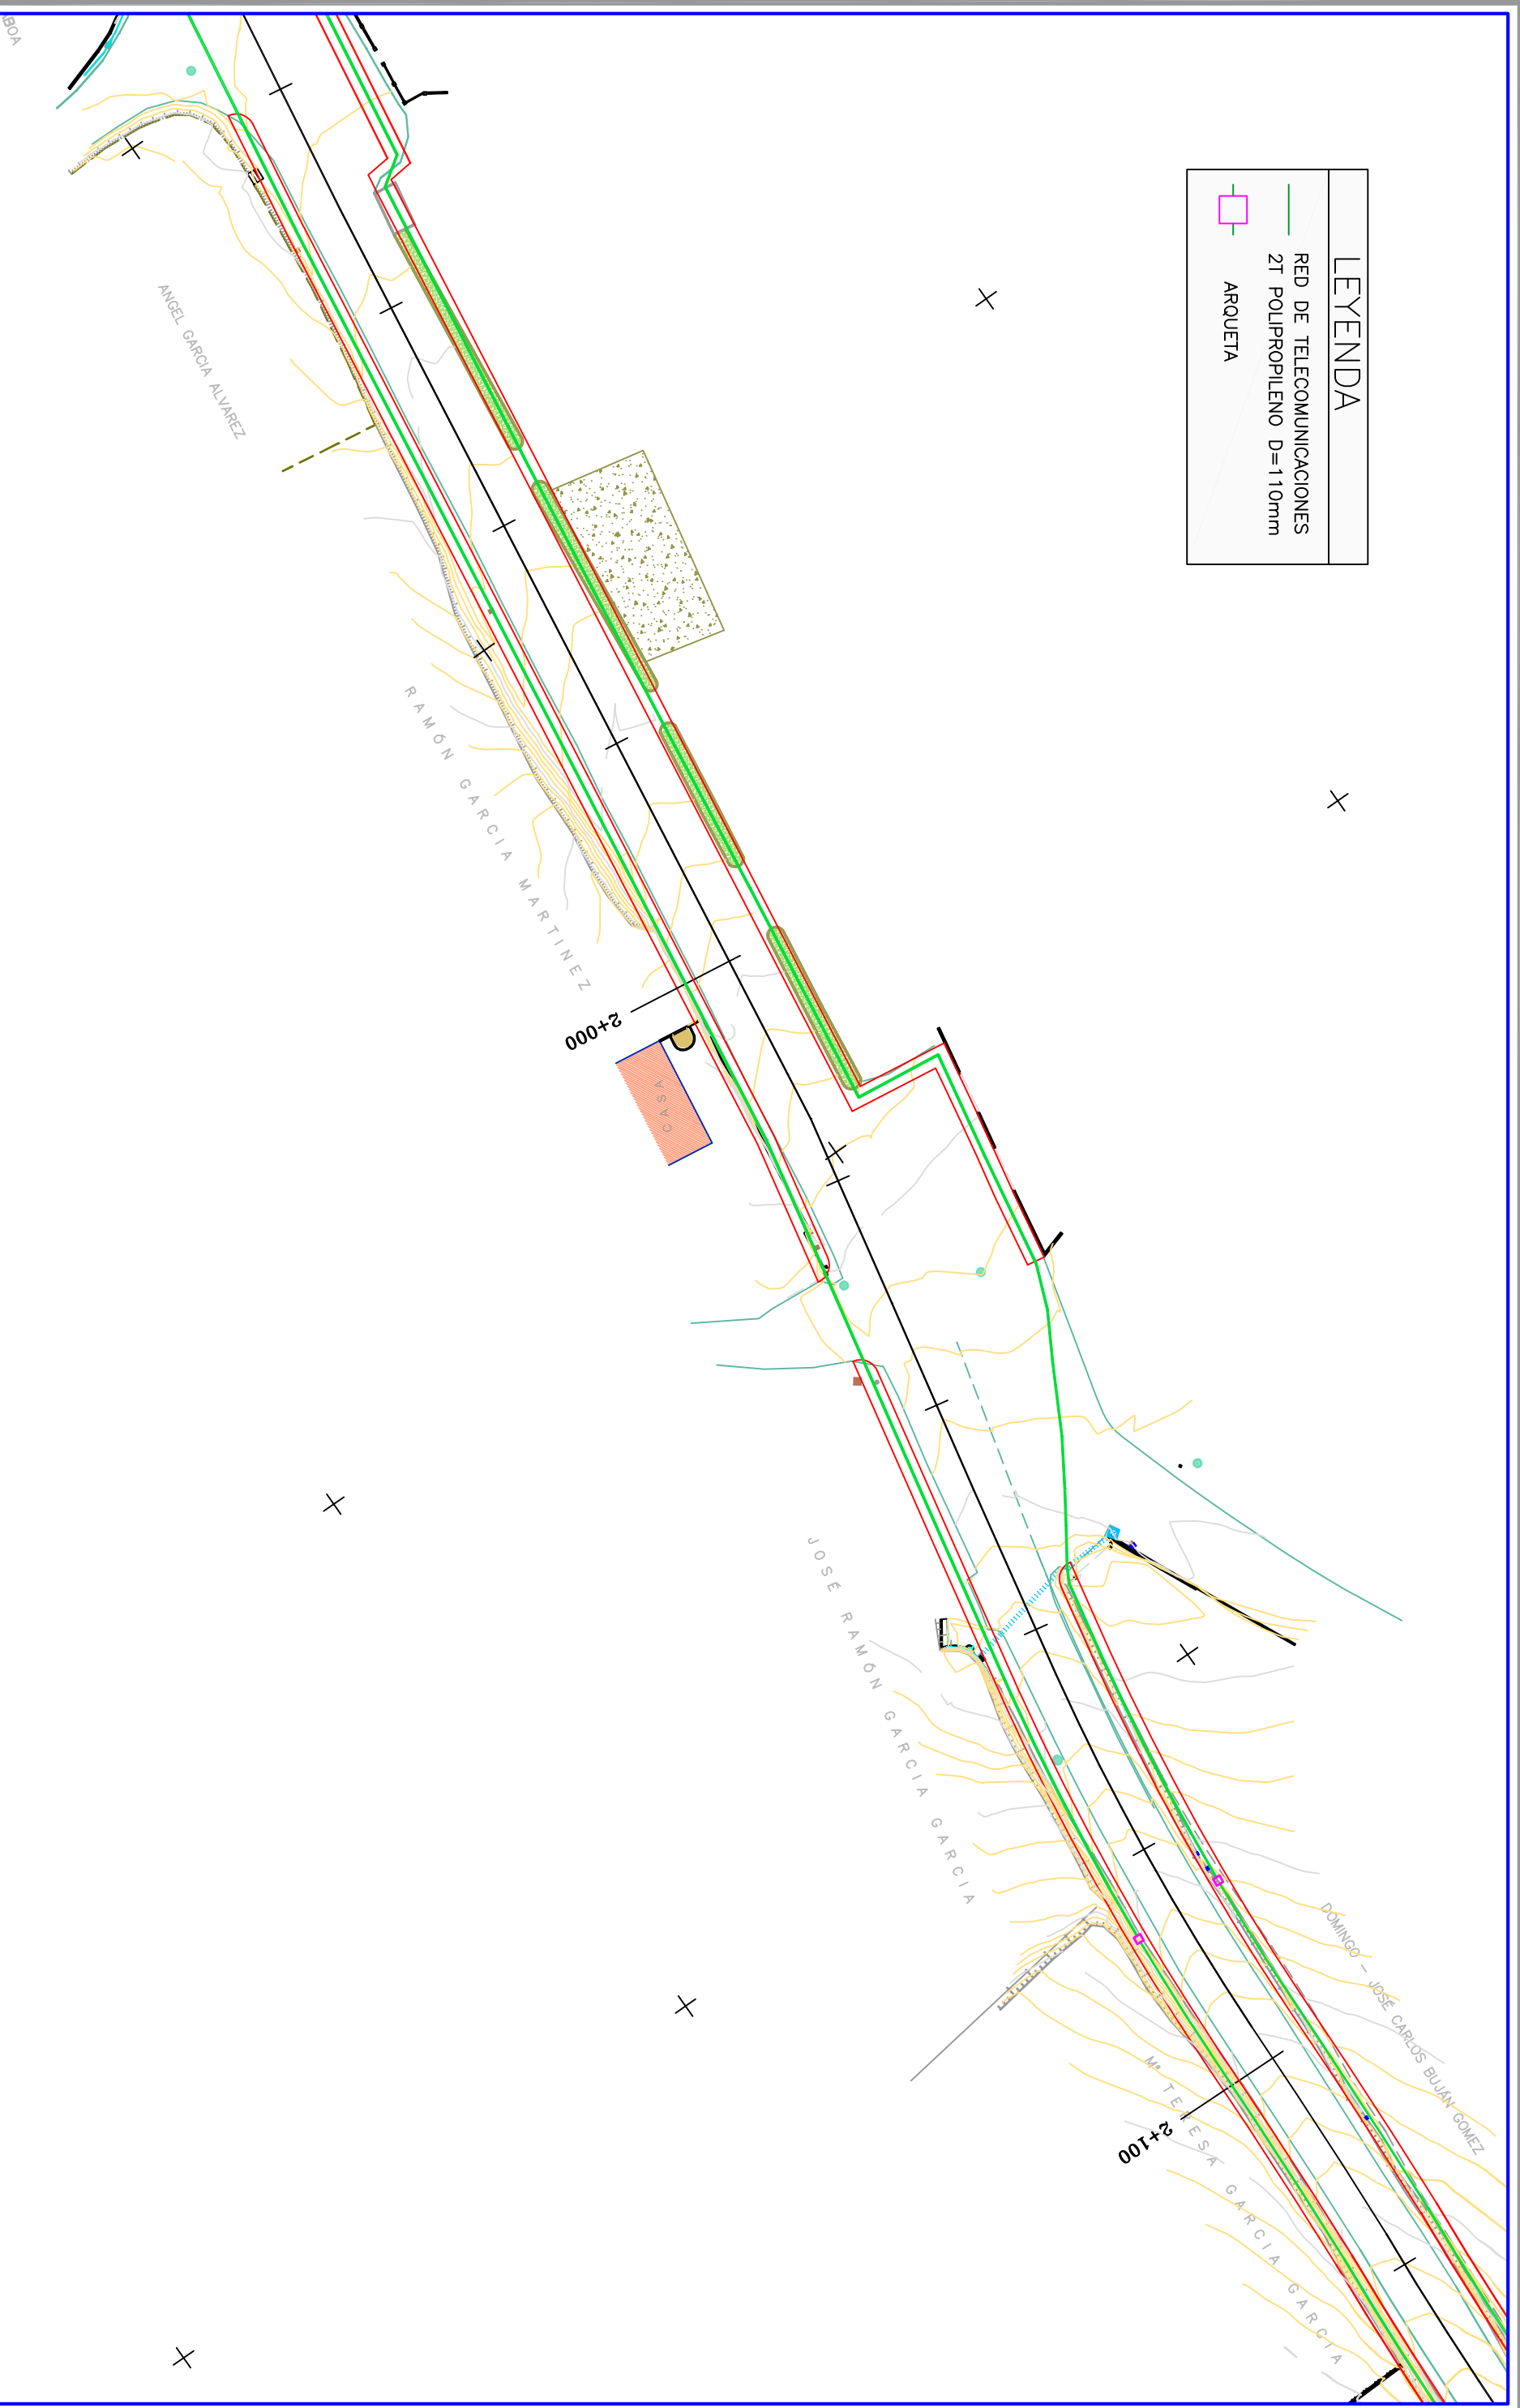


LEYENDA	
	RED DE TELECOMUNICACIONES
	2T POLIPROPILENO D=110mm
	ARQUETA



EXCMA. DEPUTACIÓN DE PONTEVEDRA
CONCELLO DE REDONDELA

AUTOR DEL PROYECTO:
JAVIER CARBALLO NÚÑEZ

ESCALA:
1/500

PROYECTO EJECUCIÓN:
ENSANCHE E.P. 2906 OS VALOS-GUIZÁN (PK. 1+140 A 2+620)

DESIGNACION PLANO:
PLANTA
RED DE TELECOMUNICACIONES

FECHA:
NOVIEMBRE 2013
Nº PLANO 10 **HOJA 6 / 9**