


Escala 1/250

CONCELLO DE CATORRA		PLANO:	SITUACIÓN Y EMPLAZAMIENTO
EL INGENIERO MUNICIPAL: LUCIANO PINERO BERMÚDEZ			
FECHA: Septiembre 2013	ESCALA: 1/250	Nº DE PLANO: 1	
CONCELLO DE CATORRA			

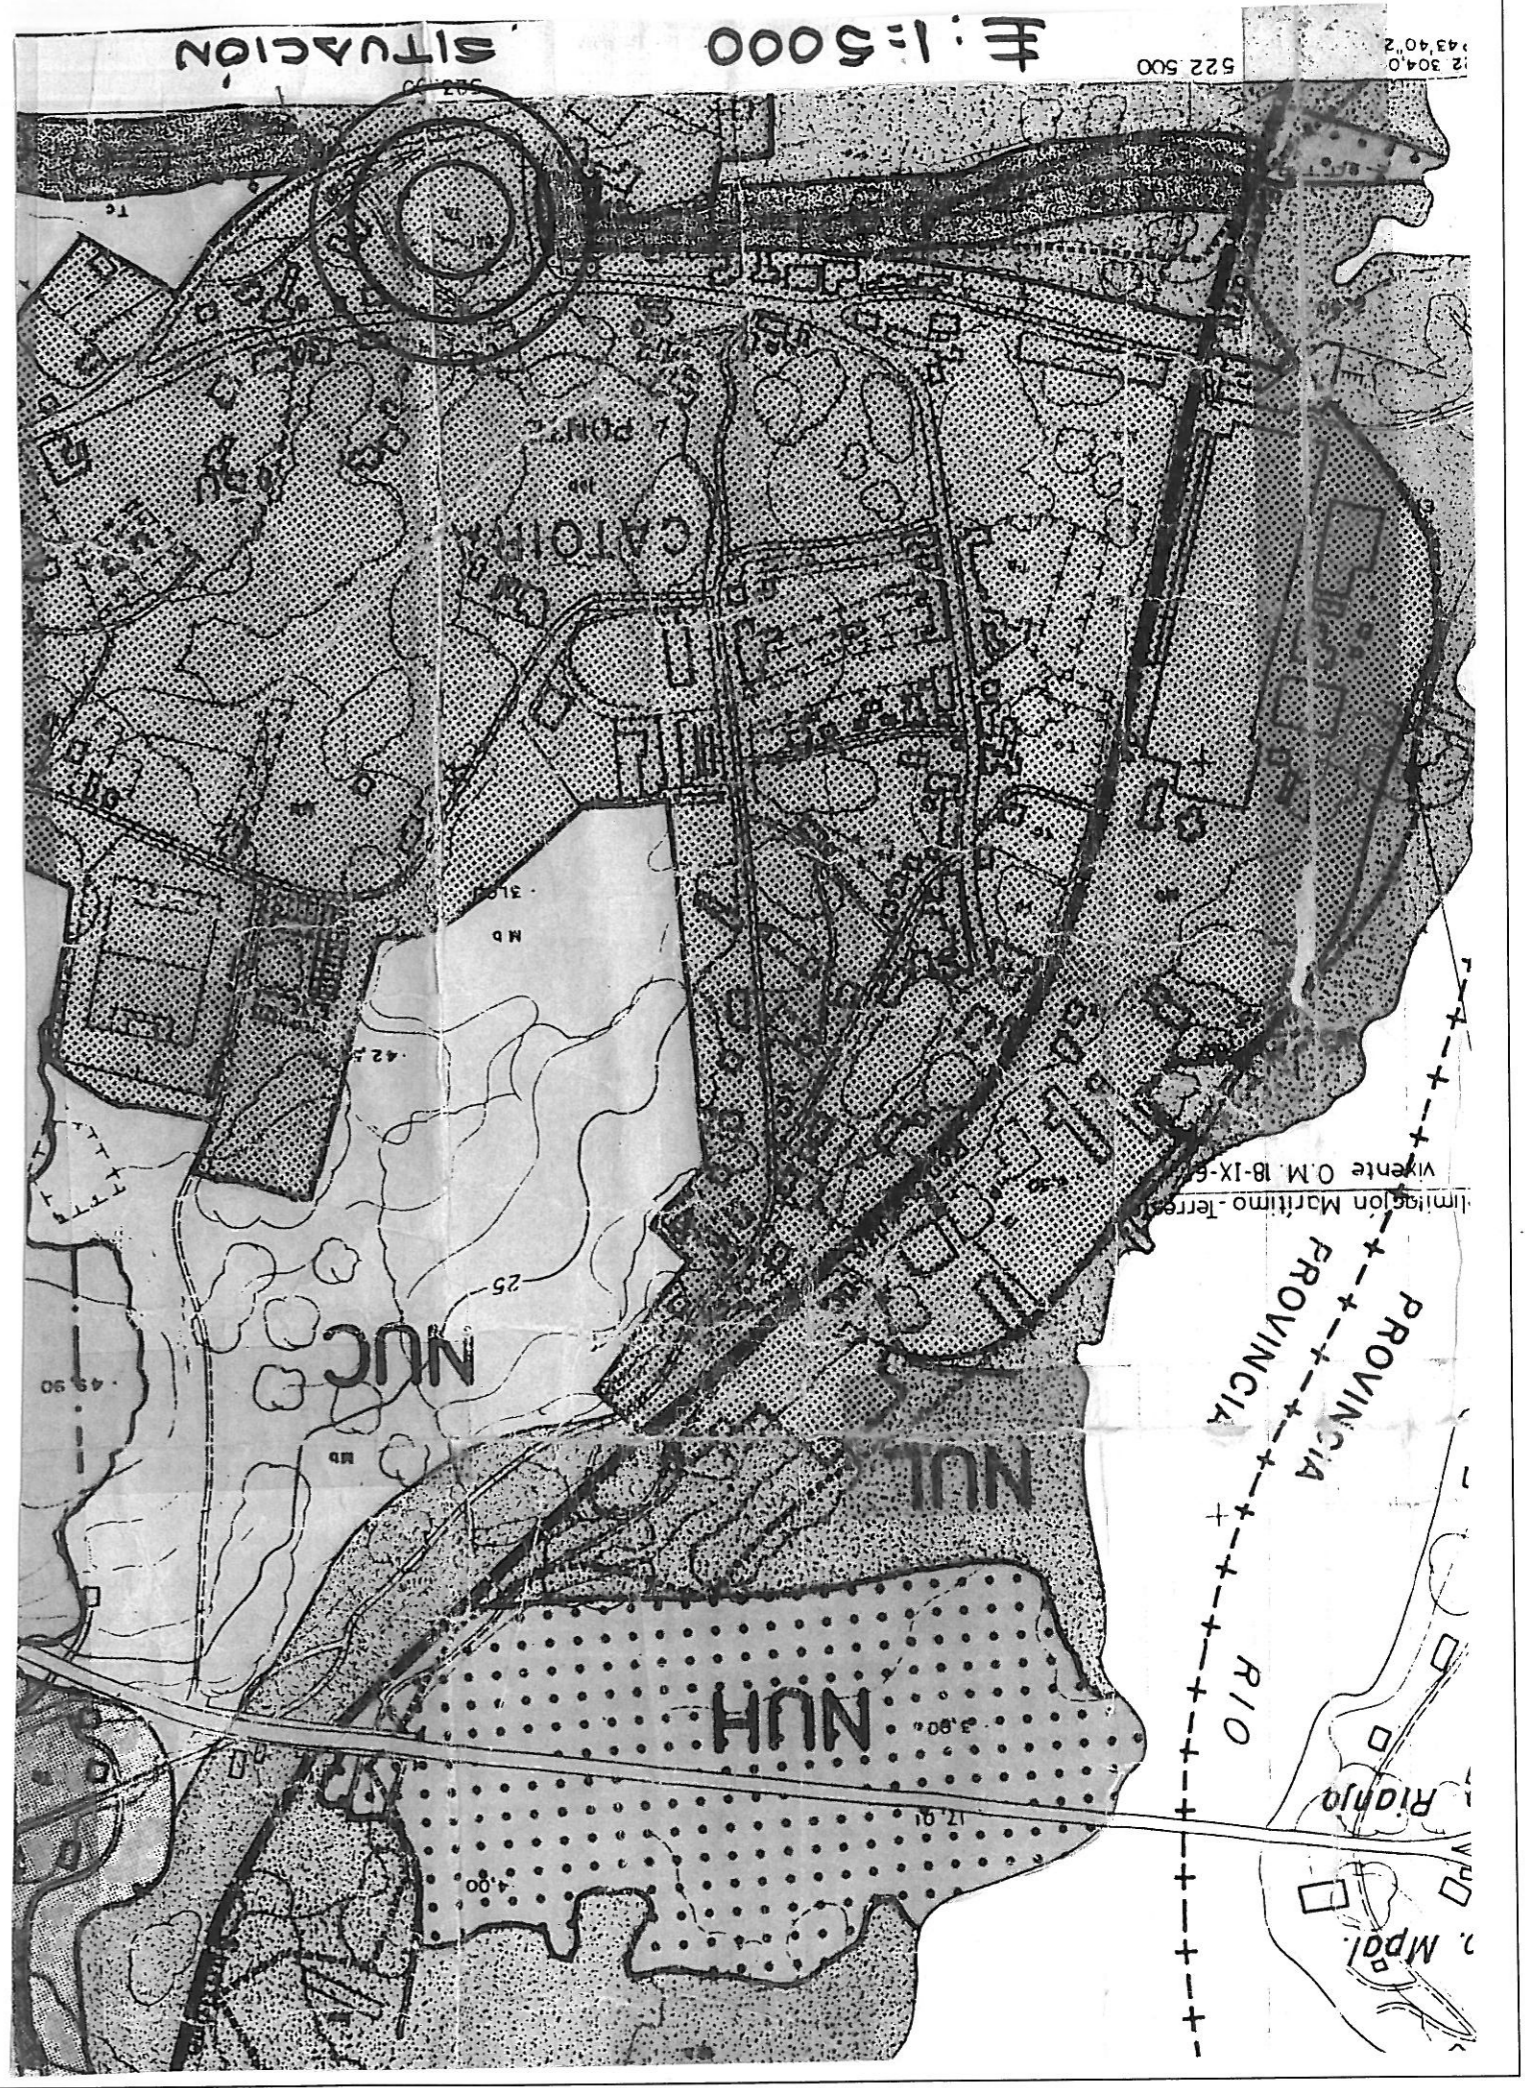

1:5000

522 500

2.304.0  
2.434.0.2

SITUACIÓN

Vigente O.M. 18-IX-61  
Límite Marítimo-Terrestre

PROVINCIA

RIO

Municipal  
Riande

NUH

NUC

MD

CATORRA