





SECCIONS 7 - ESCAVACIONS MURO E 1/200

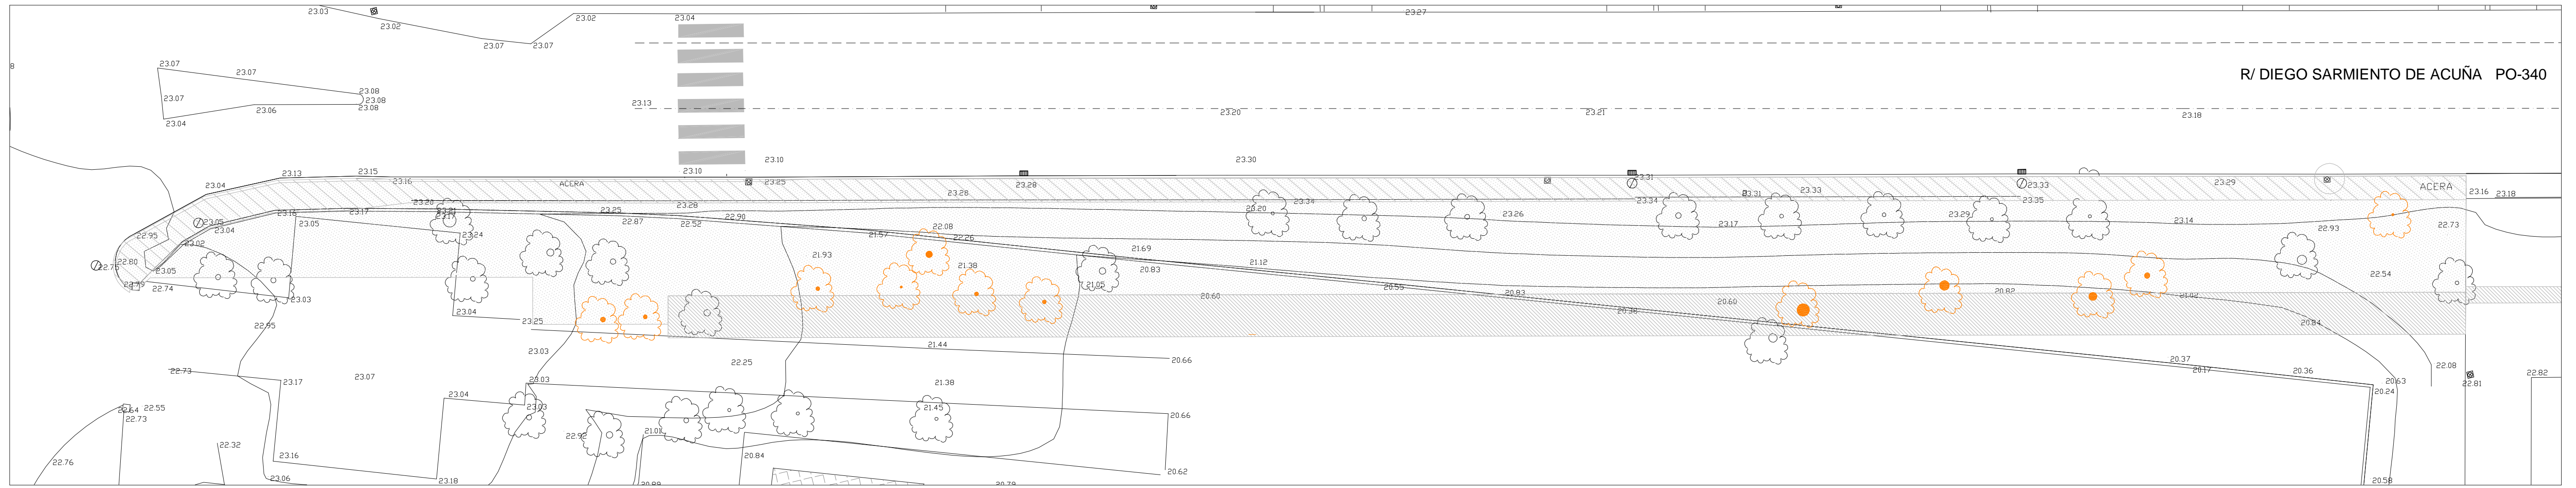

ELEMENTOS A DERRUBAR E ESCAVACIONS E 1/200

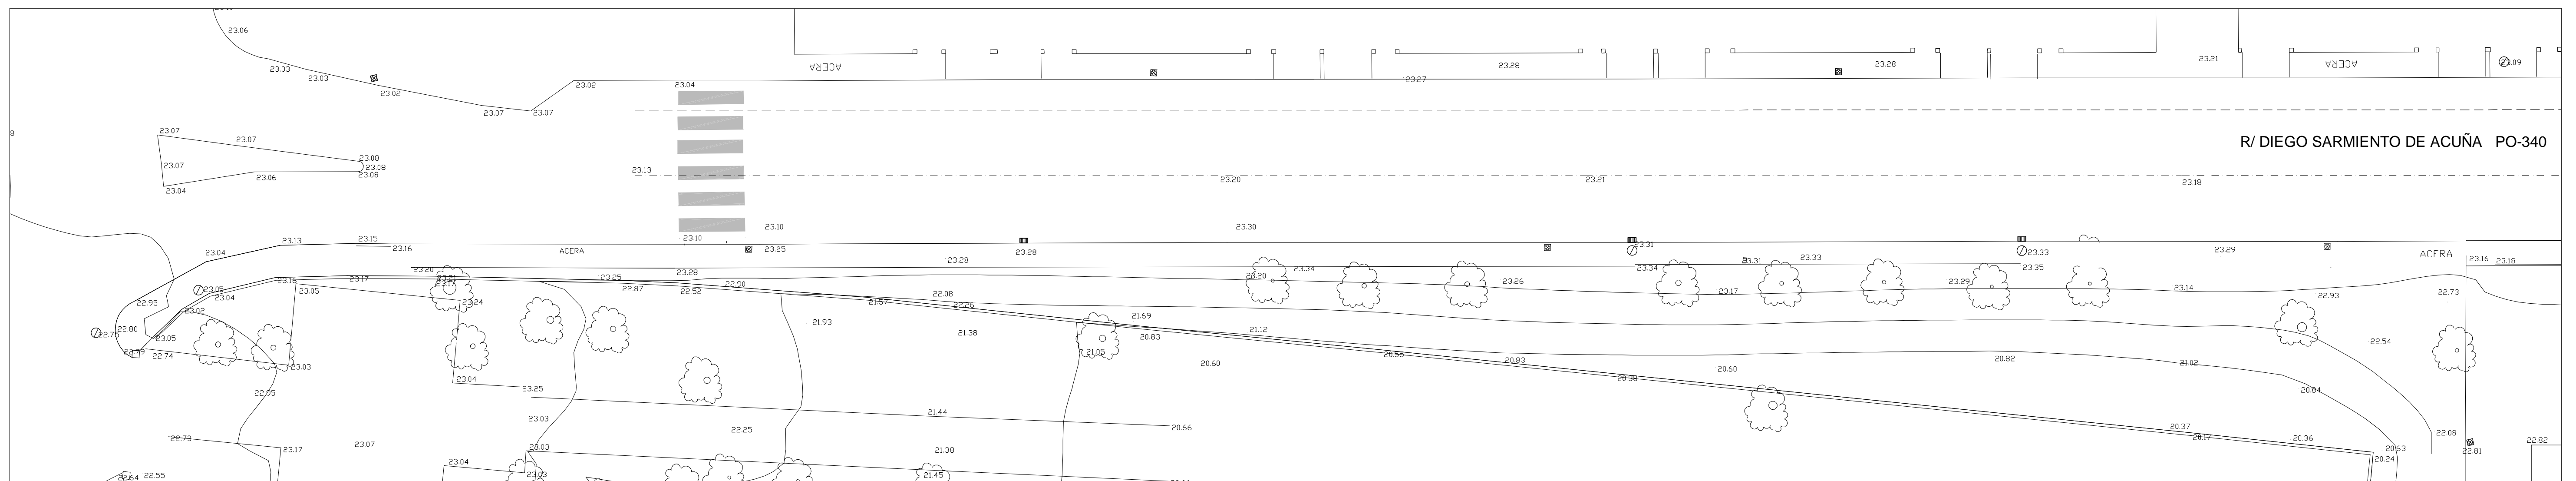

TOPOGRÁFICO ESTADO ACTUAL E 1/200

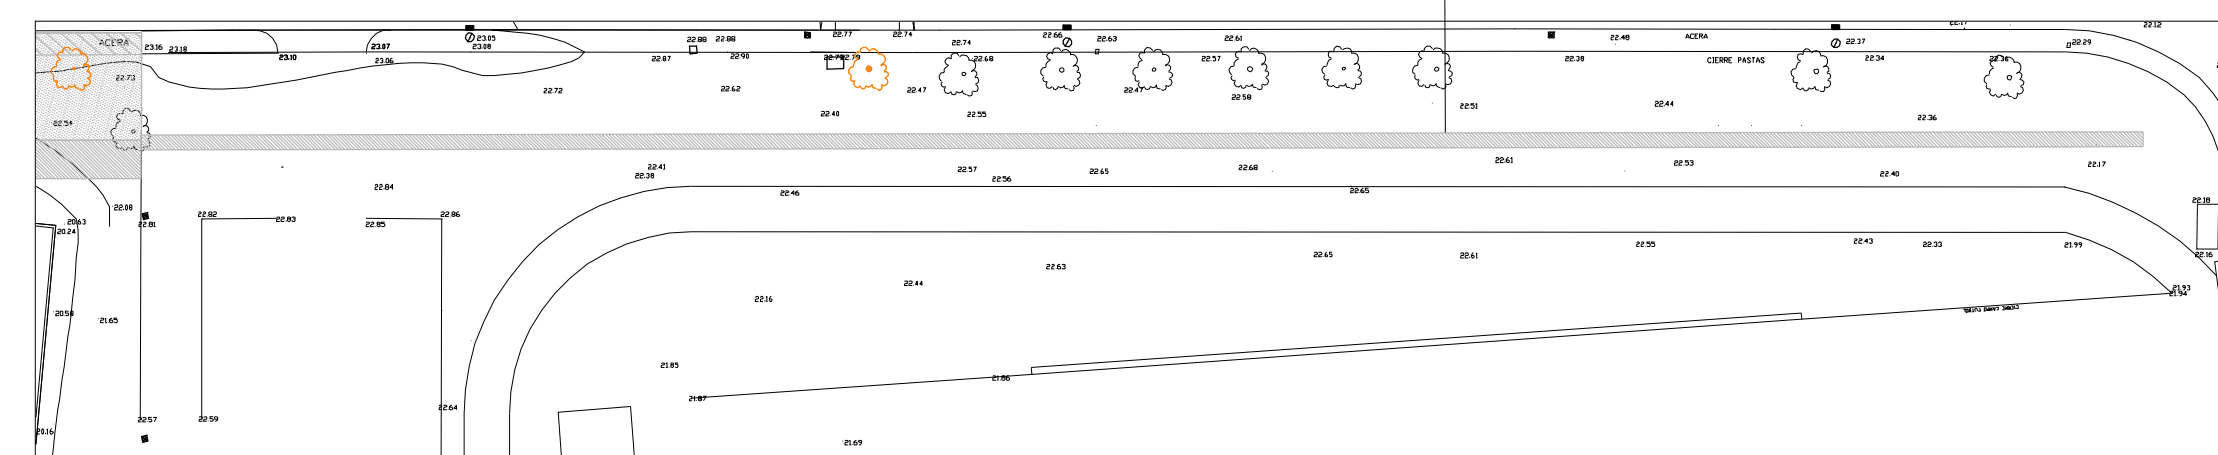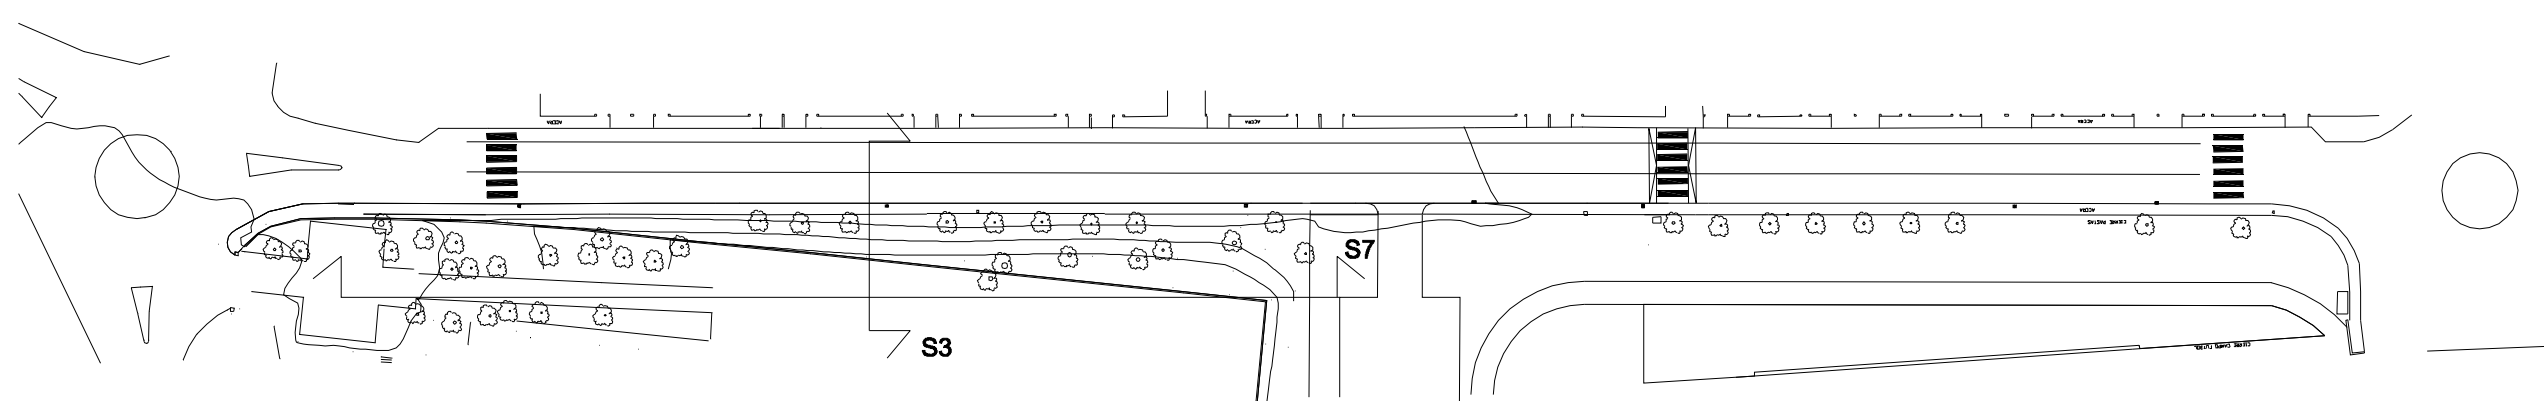

ESCAVACION GABIA M.T. E 1/200

- Escavacion superficial
- Escavacion en foxo
- Paramento muro
- beirarrúa a demoler
- árbores a eliminar
- Farolas a desplazar

PROXECTO DE URBANIZACION DE AMPLIACION DE APARCADOIRO E BEIRARRUAS R/ SARMIENTO DE ACUÑA ZONA CDL, GONDOMAR TOPOGRAFICO E: 1/200  
 PABLO MAGDALENA NOGUEIRA COL 2479 ARQUITECTO  
 DEMOLICIONS E ESCAVACIONS CONCELLO DE GONDOMAR XULLO 2013