




Sección 3 Estado Actual E 1/100

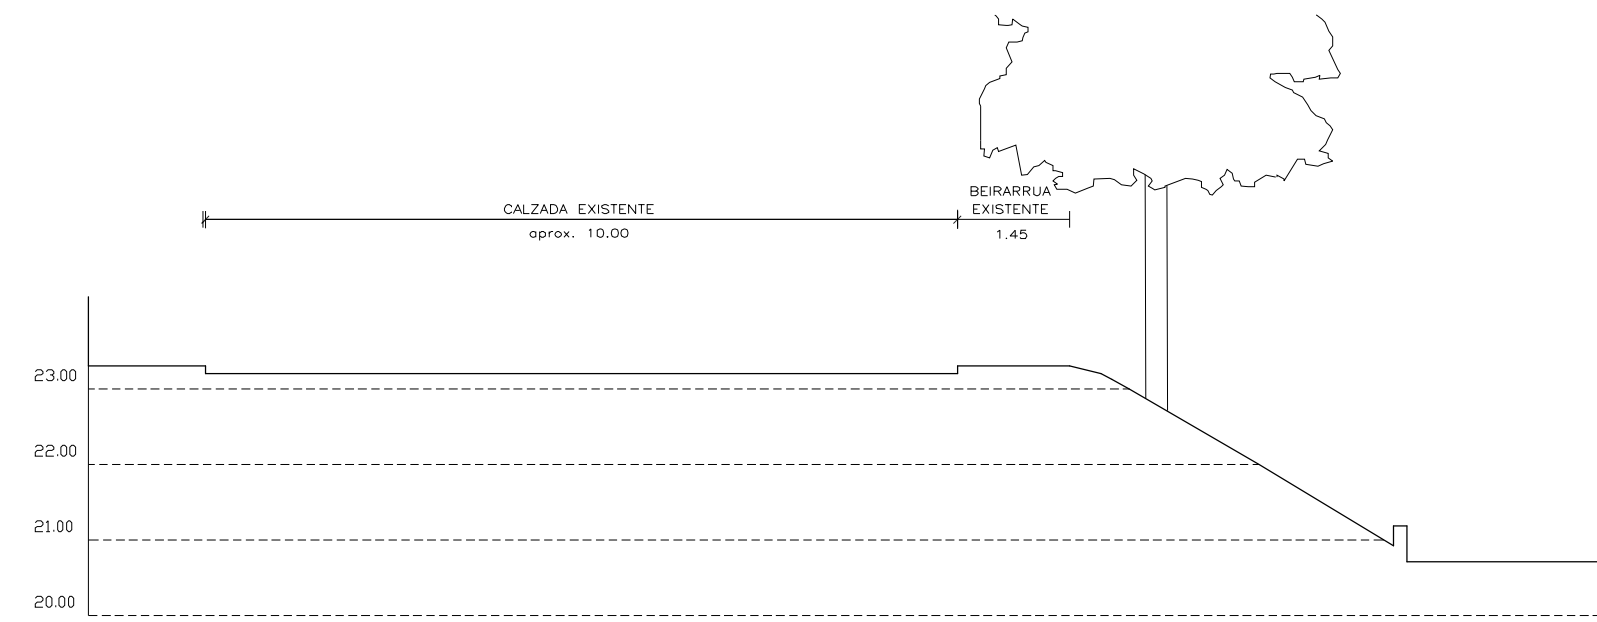


Sección 2 Estado Actual E 1/100

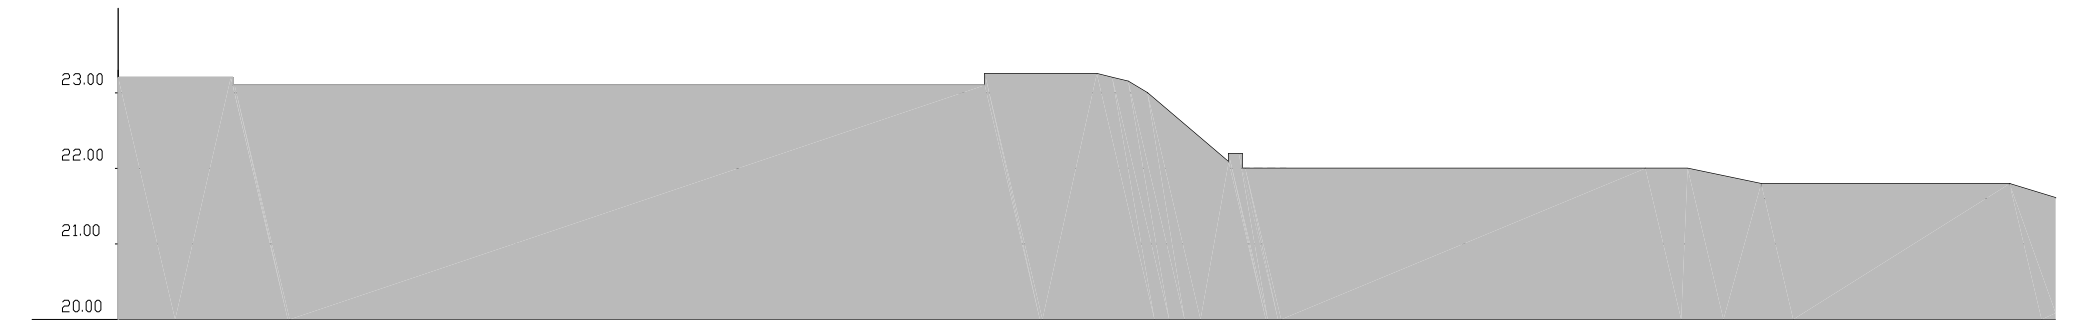


Sección 1 Estado Actual E 1/100

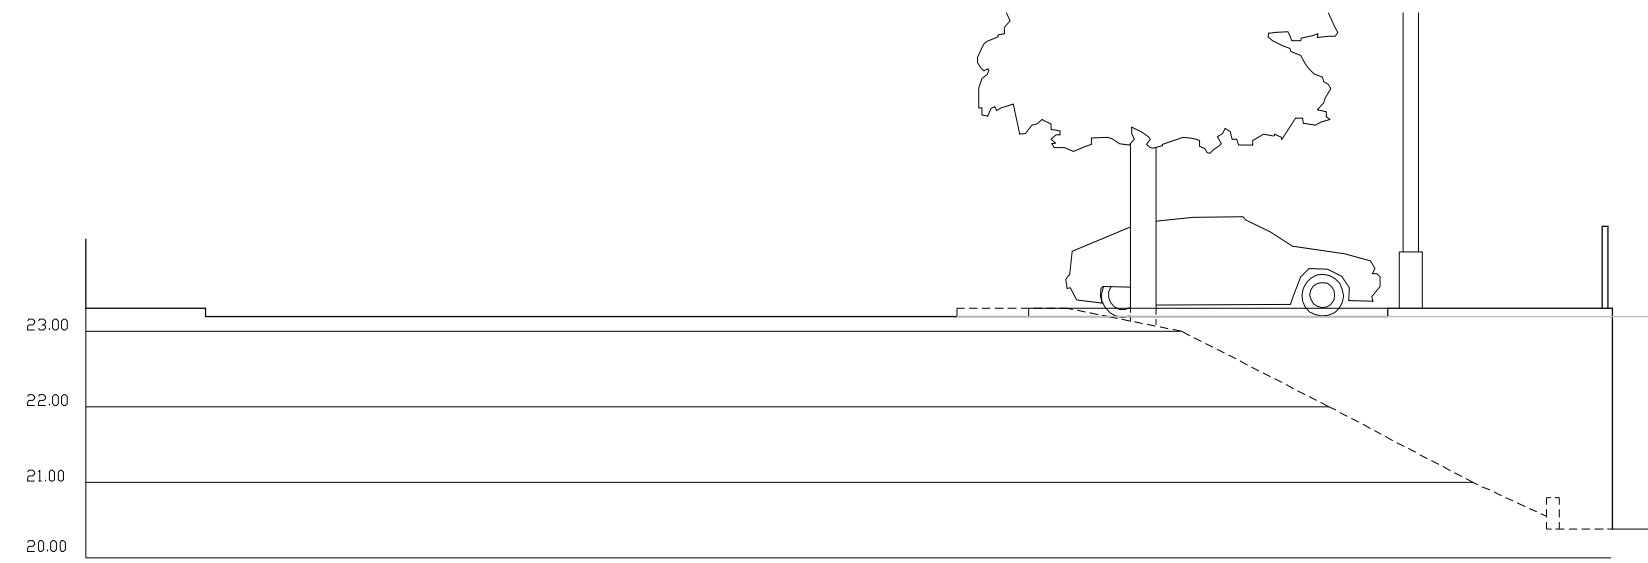


Sección 3 Reformado E 1/100

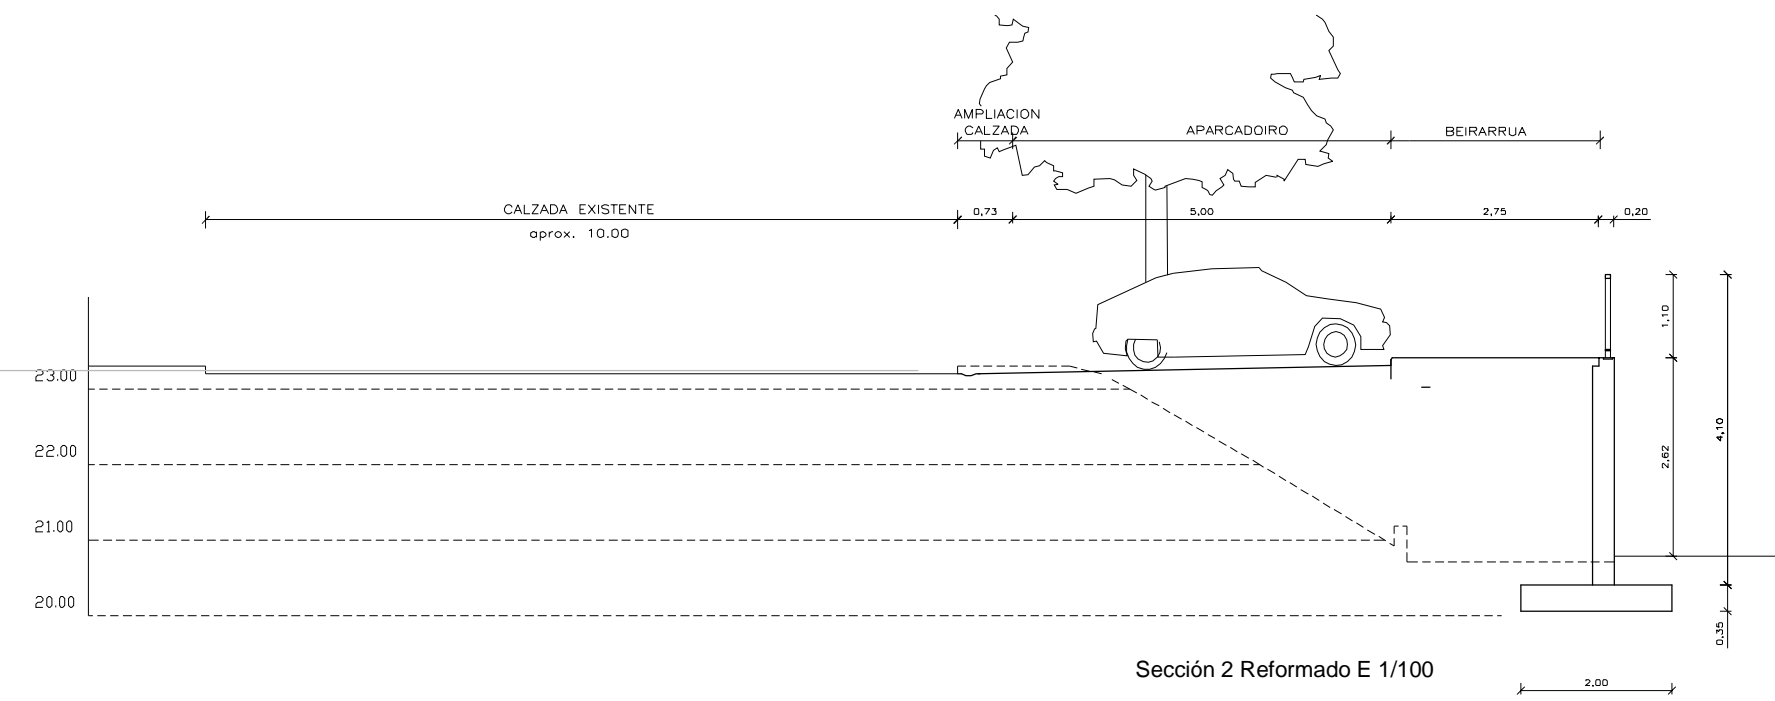


Sección 2 Reformado E 1/100

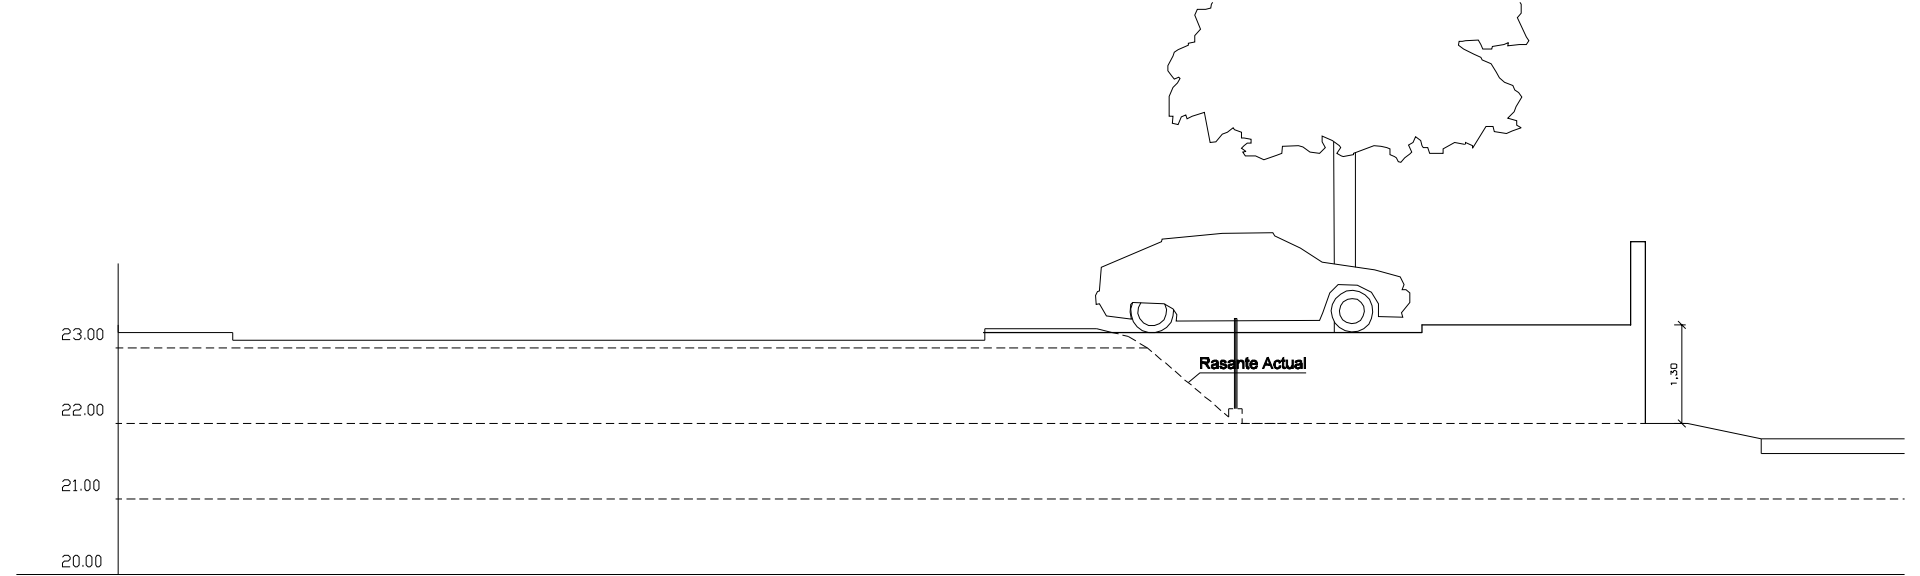

Sección 1 Reformado E 1/100

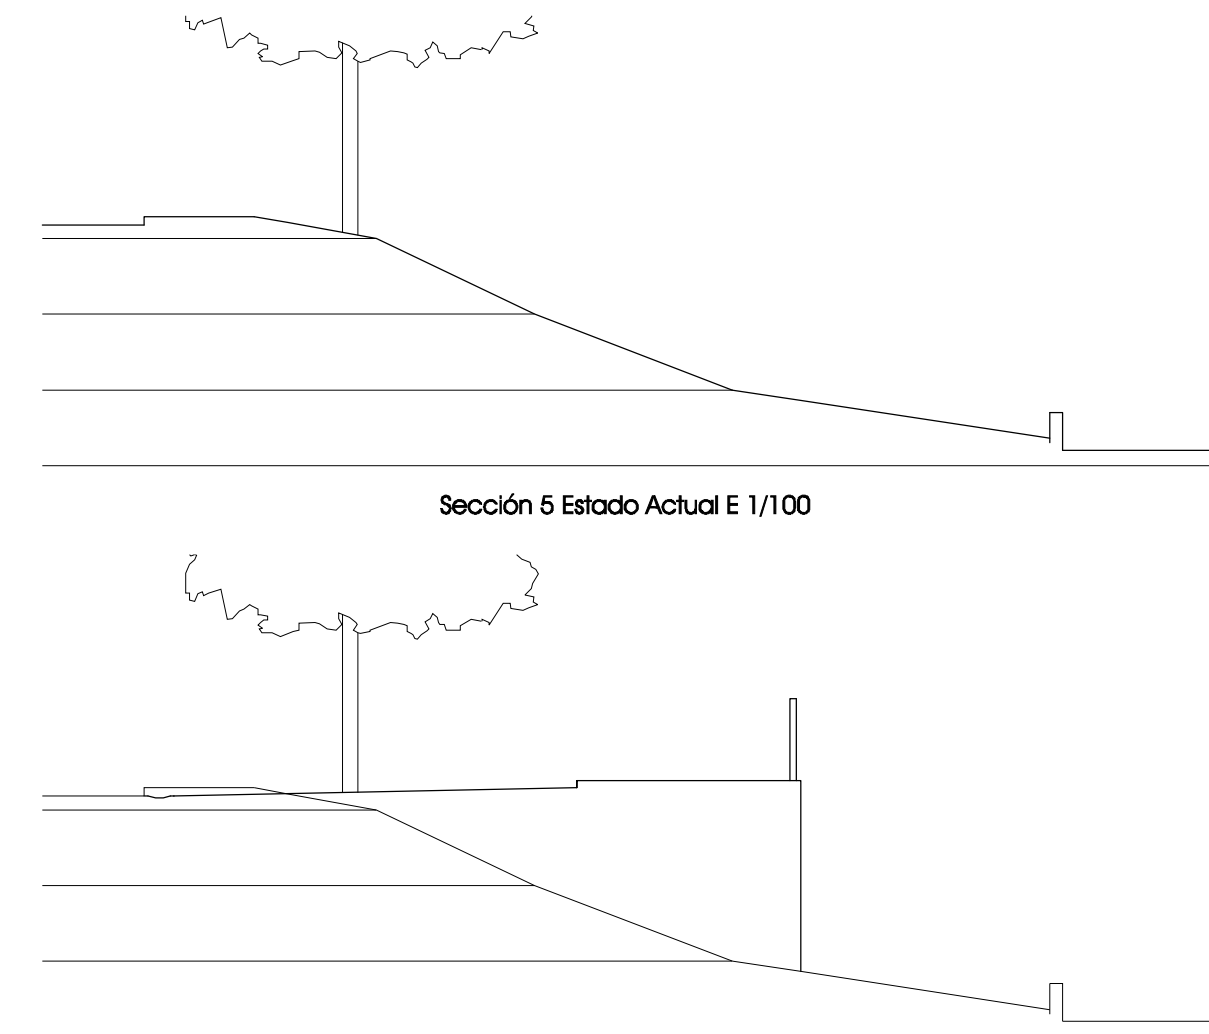


Sección 5 Estado Actual E 1/100

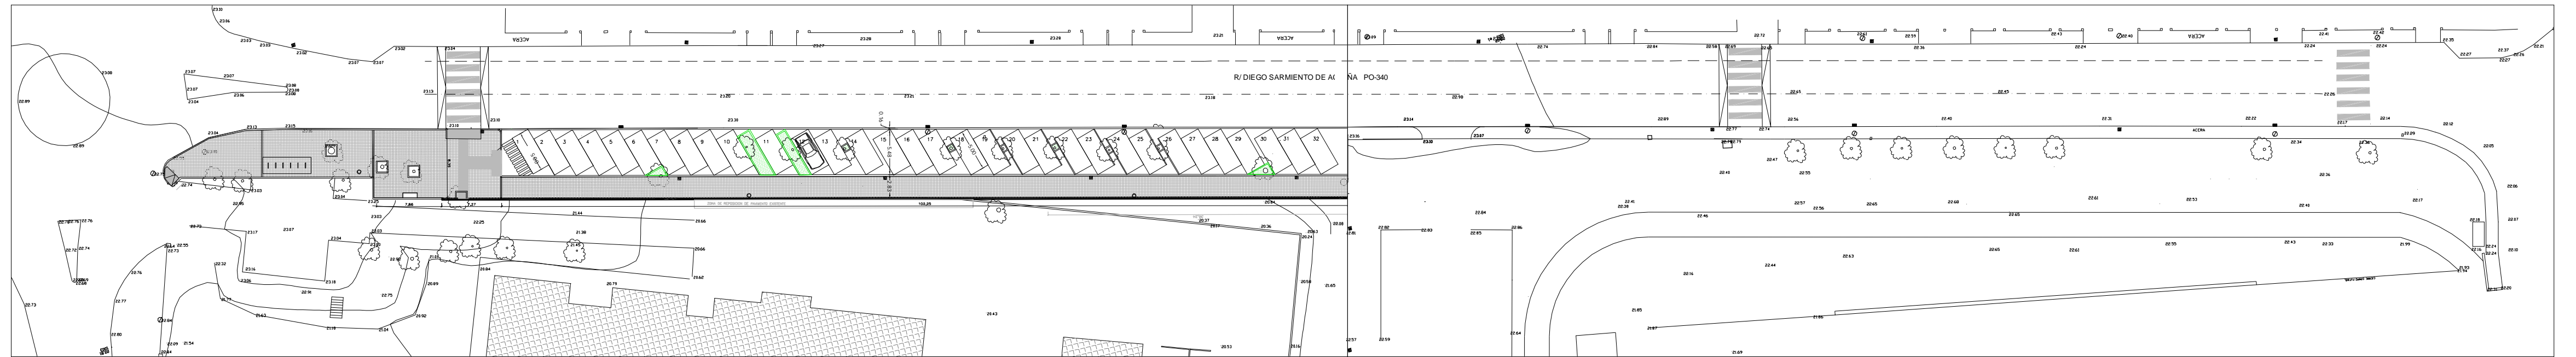


Proxecto. zona de actuación e conxunto da Rúa Sarmiento E 1/500

Sección 5 Reformado E 1/100

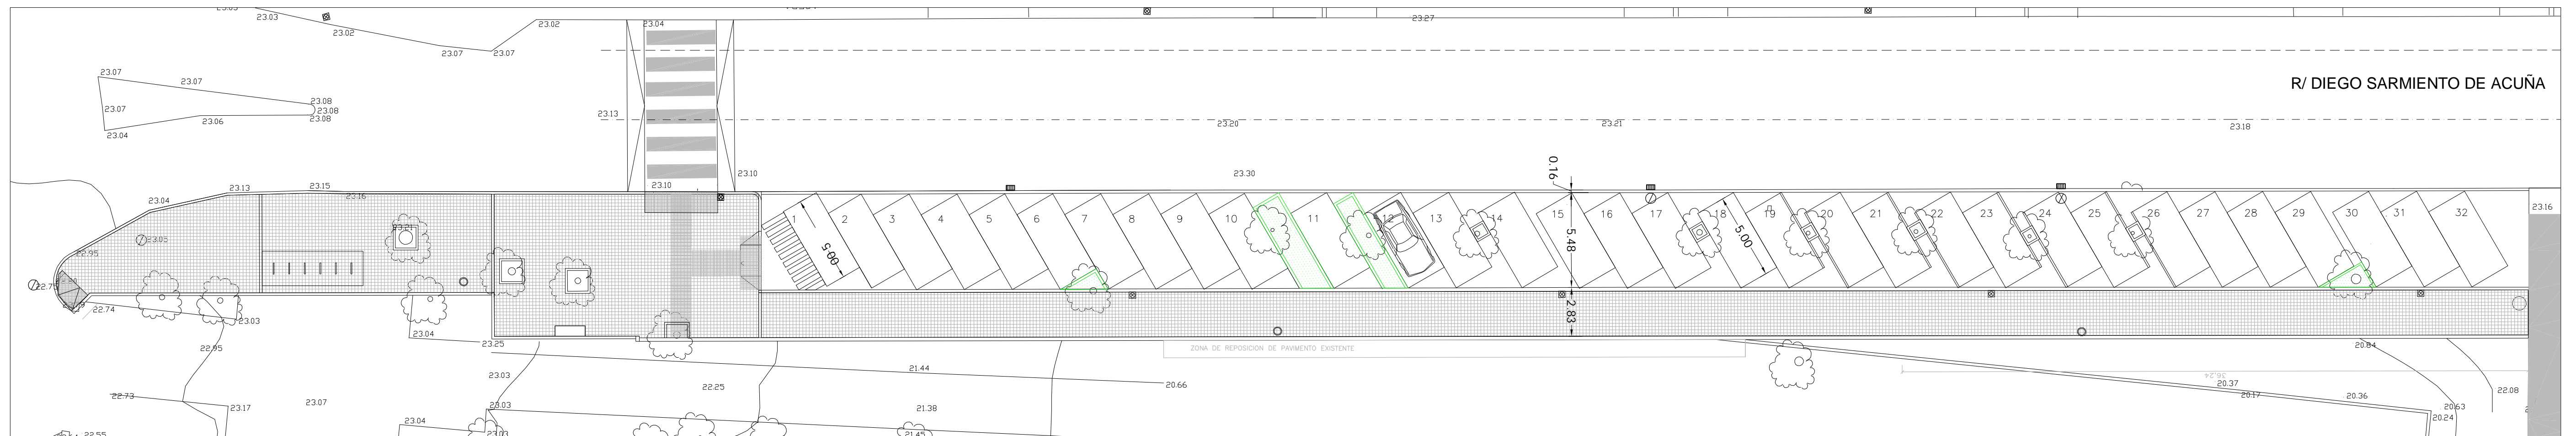

Proxecto. Planta xeral E 1/200

Zona Actuación

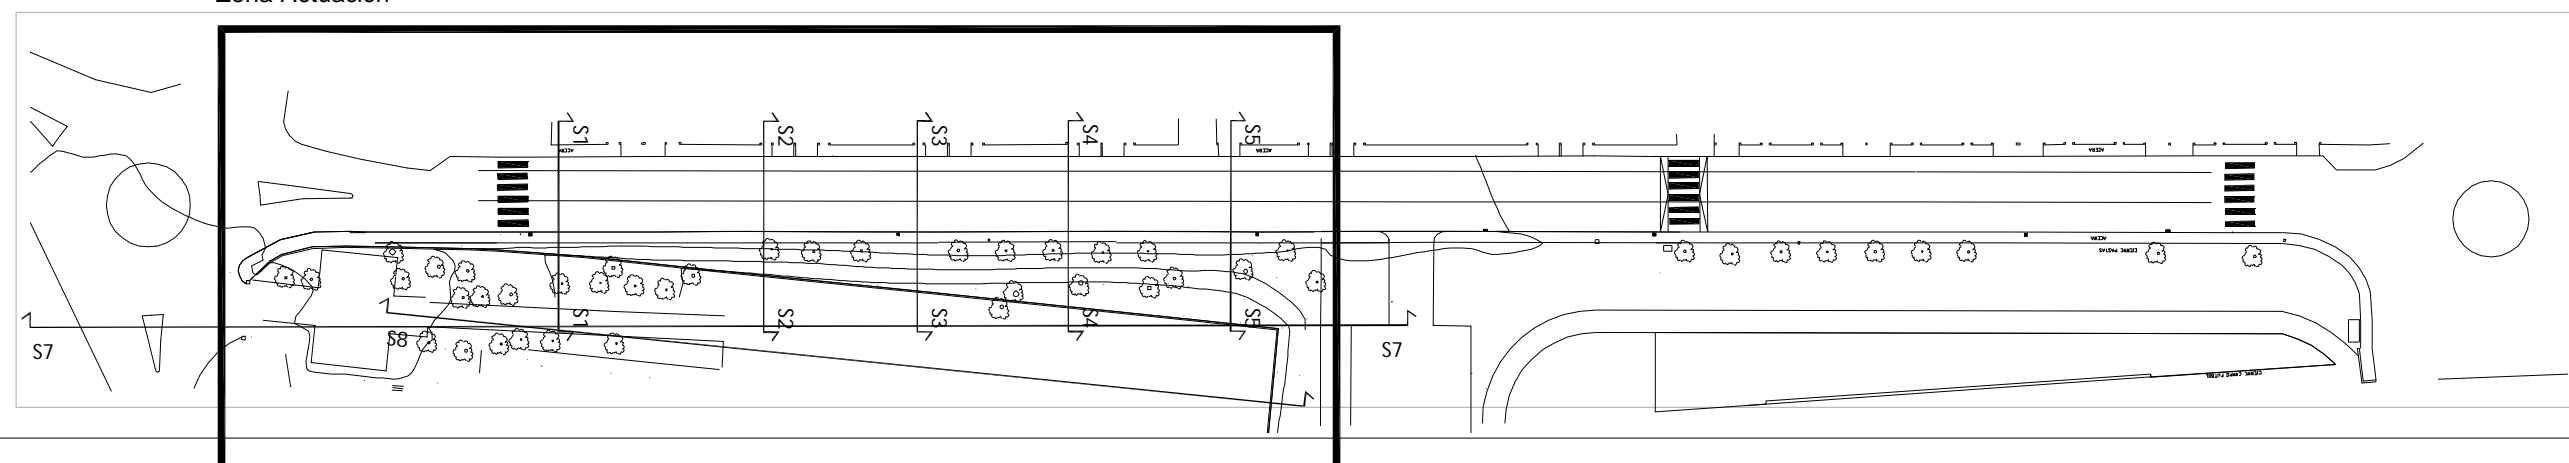

- Arbores de nova plantación
- Farola
- Sumidoiro Pluviais
- Banco de pedra

- Pavimento antideslizante granito
- Aparcadoiro bicicletas
- Pavimento adoquín
- Pavimento formigón en aparcadoiro
- Zona axardinada
- Pavimento adoquín existente

PROXECTO DE URBANIZACION DE AMPLIACION DE APARCADOIRO E BEIRARRUAS R/ SARMIENTO DE ACUÑA ZONA CDL, GONDOMAR

PABLO MAGDALENA NOGUEIRA
ARQUITECTO

COL 2479

CONCELLO DE GONDOMAR

Proxecto. Planta xeral seccións
XULLO 2013