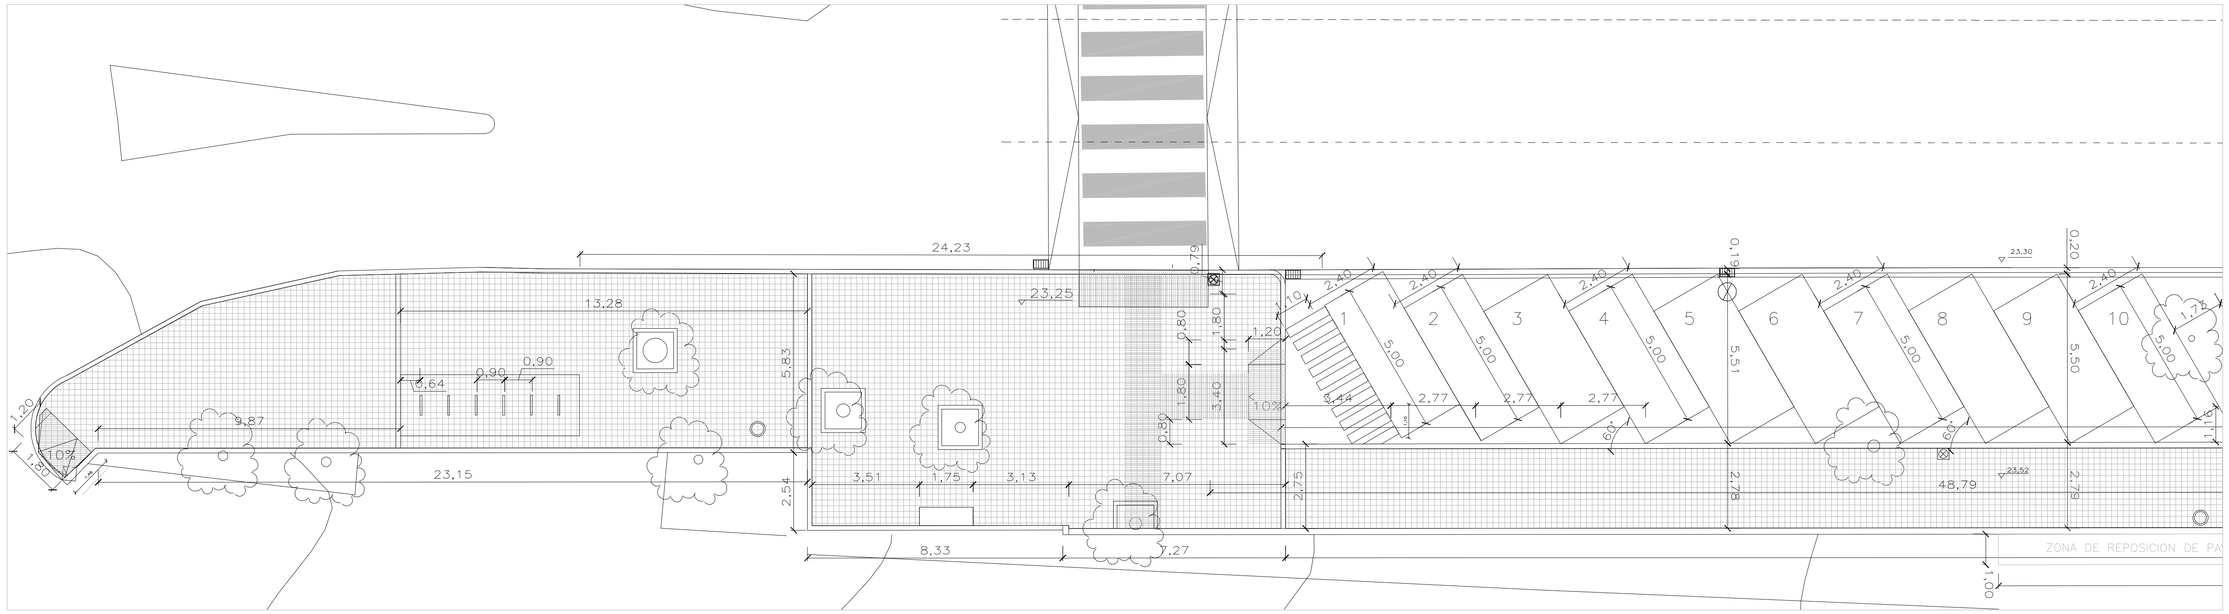

zona 1 Cotas 1/100

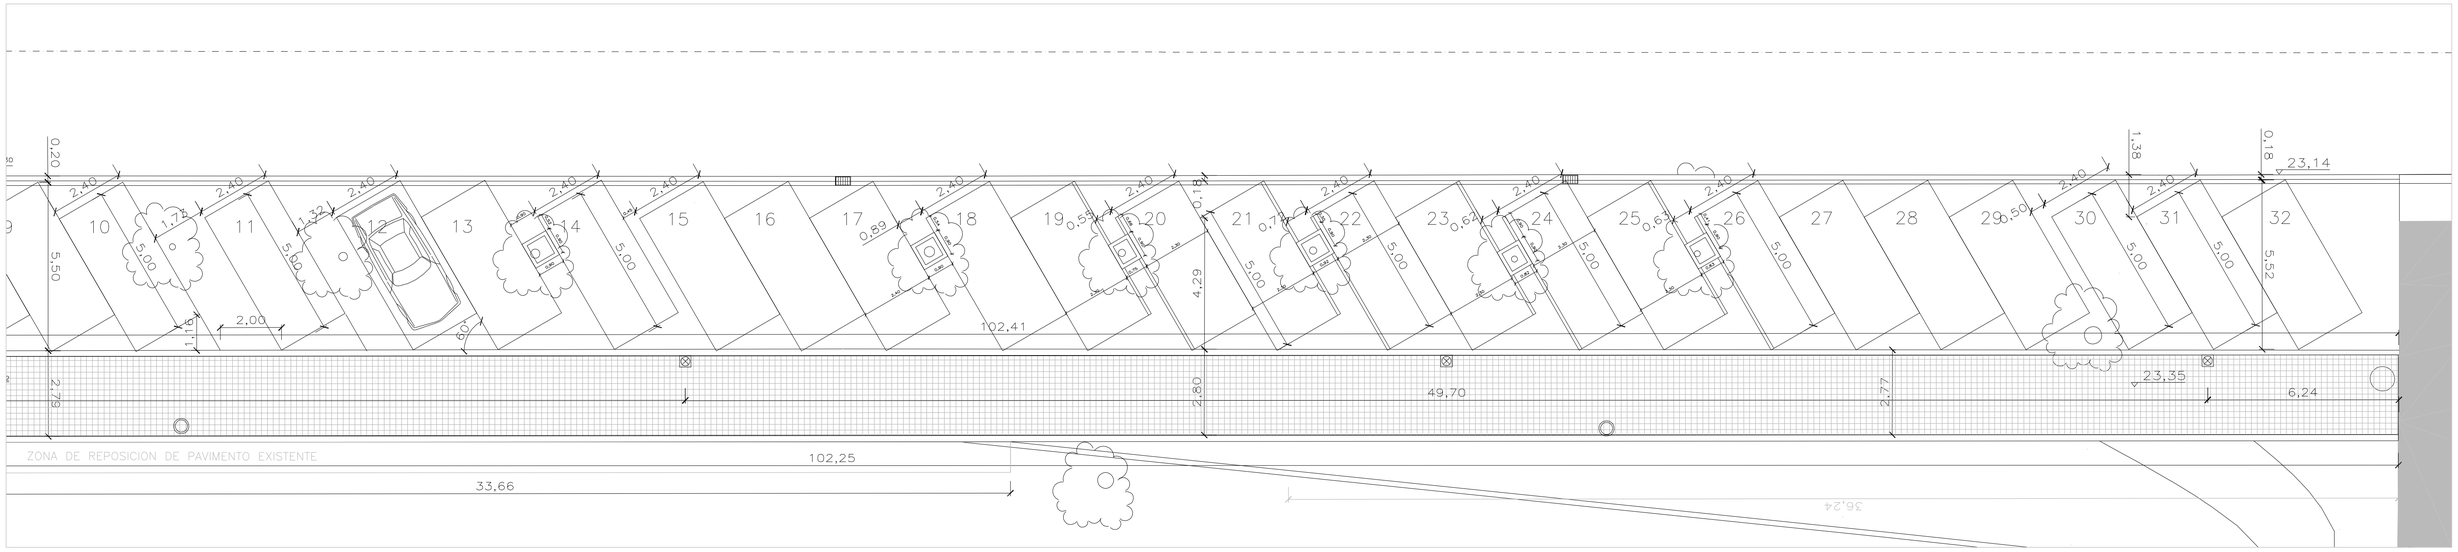

zona 2 Cotas 1/100

zona 1 zona 2

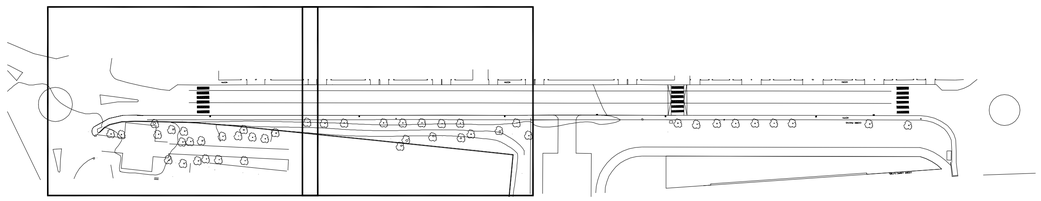

Papeleira	Preinstalación Farola Farola Sumidoiro Pluviais Banco de pedra	Aparcadoiro bicicletas Pavimento adoquín Pavimento antideslizante Zona axardinada Pavimento adoquín existente	

PROXECTO DE URBANIZACION DE AMPLIACION DE APARCADOIRO E BEIRARRUAS R/ SARMIENTO DE ACUÑA ZONA CDL, GONDOMAR

E: 1/100

05

PABLO MAGDALENA NOGUEIRA
ARQUITECTO COL 2479

Plantas pavimentos Acoutadas 2
CONCELLO DE GONDOMAR

XULLO 2013

visado 1306849.1 16/09/2013 11:35:10

CVE: ADS8S1DF9A52
Verificable en http://www.colgalicia.es/visweb/visweb.aspx
Hash: A1F6C2D