



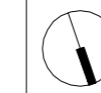


Perimetro zona Obra e residuos. E 1/500

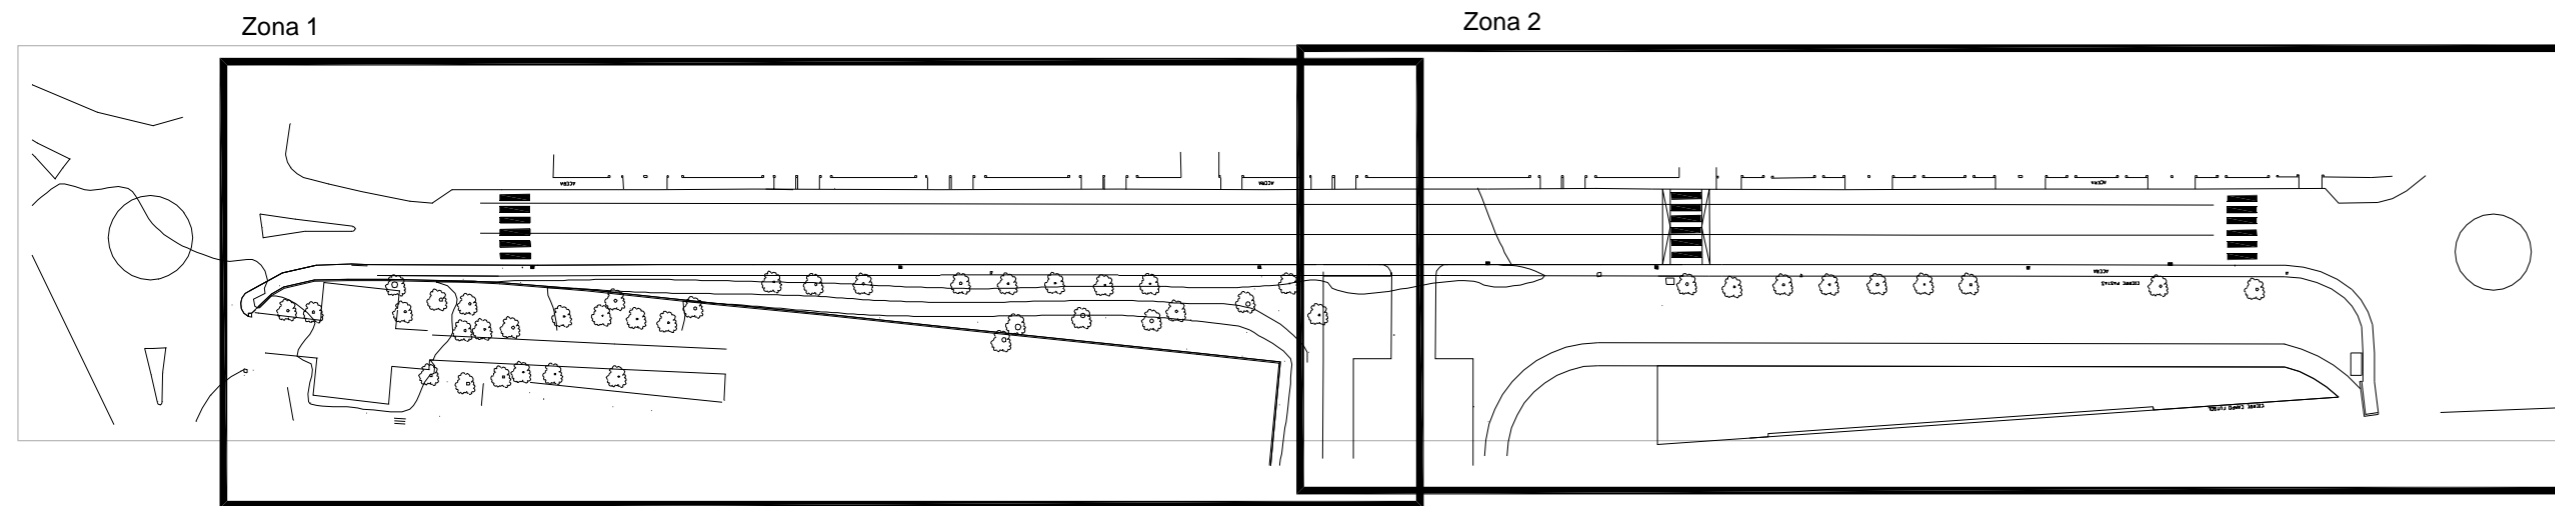

-  Contenedor Residuos Petros
-  Contenedor Residuos Banais
-  Contenedor Residuos Contaminados

PROXECTO DE URBANIZACION DE AMPLIACION DE APARCADOIRO
E BEIRARRUAS R/ SARMIENTO DE ACUÑA ZONA CDL, GONDOMAR



PABLO MAGDALENA NOGUEIRA
ARQUITECTO COL 2479

P. Nogueira



Plano de Tratamento de Residuos
CONCELLO DE GONDOMAR

E: 1/500

09

XULLO 2013