
 <p>DEPUTACIÓN PONTEVEDRA Movilidad</p>	<p>PROXECTO DE:</p> <p>MELLORA DA SEGURIDADE VIAL NA E.P. 9305 COIRÓN-RIBADUMIA-LEIRO, DO P.K. 4+450 Ó P.K. 4+950 (RIBADUMIA)</p>	
	<p>PROMOTOR:</p> <p>DEPUTACIÓN PONTEVEDRA</p>	<p>O ENXENEIRO AUTOR DO PROXECTO:</p> <p>Fdo: JAIME DAVID RUIBAL DE SOLA</p>
<p>PLANO DE:</p> <p>ESTADO ACTUAL</p>	<p>PLANO Nº:</p> <p>3.1</p>	<p>ESCALA:</p> <p>1/500</p>
	<p>DATA:</p> <p>XAN, 2018</p>	

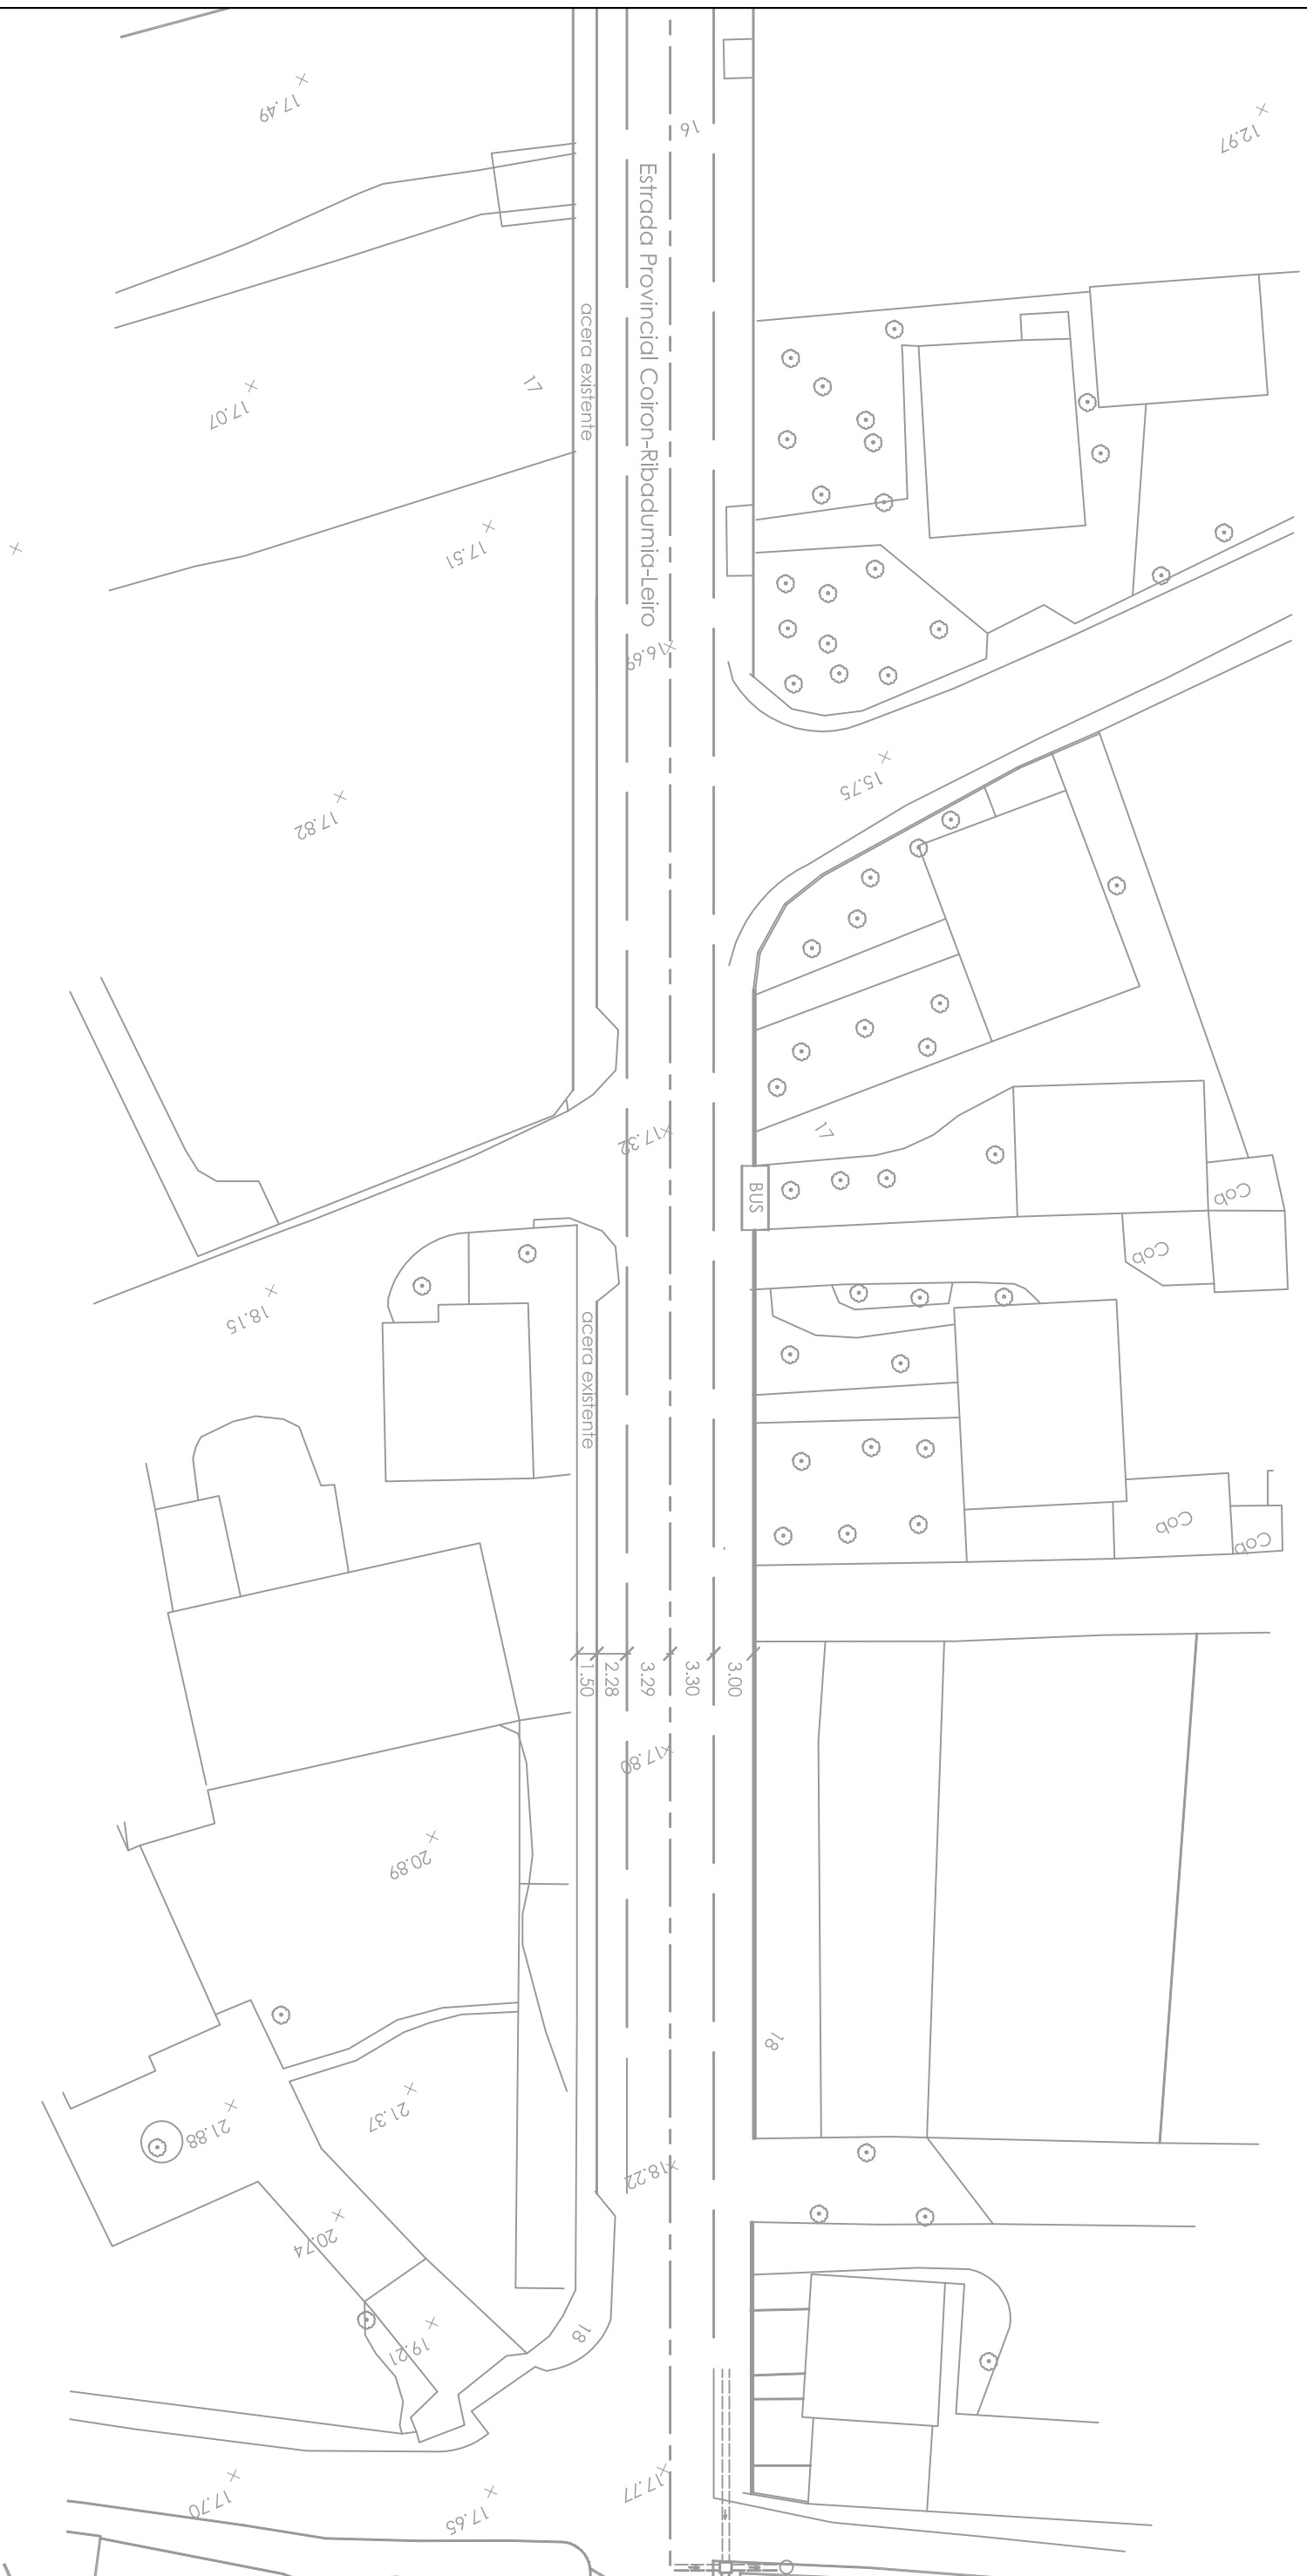

DEPUTACIÓN
PONTEVEDRA
Movilidad

PROXECTO DE:
**MELLORA DA SEGURIDADE VIAL NA E.P. 9305 COIRÓN-RIBADUMIA-LEIRO,
DO P.K. 4+450 Ó P.K. 4+950 (RIBADUMIA)**

PROMOTOR:
DEPUTACIÓN PONTEVEDRA

O ENXENEIRO AUTOR DO PROXECTO:

O XEFE DOS SERVIZOS TÉCNICOS DE MOBILIDADE:

PLANO DE:
ESTADO ACTUAL


Fdo: JAIWE DAVID RUBAL DE SOLA


Fdo: FRANCISCO ALONSO FERNÁNDEZ

PLANO Nº:
3.2

ESCALA:
1/500

DATA:
XAN. 2018

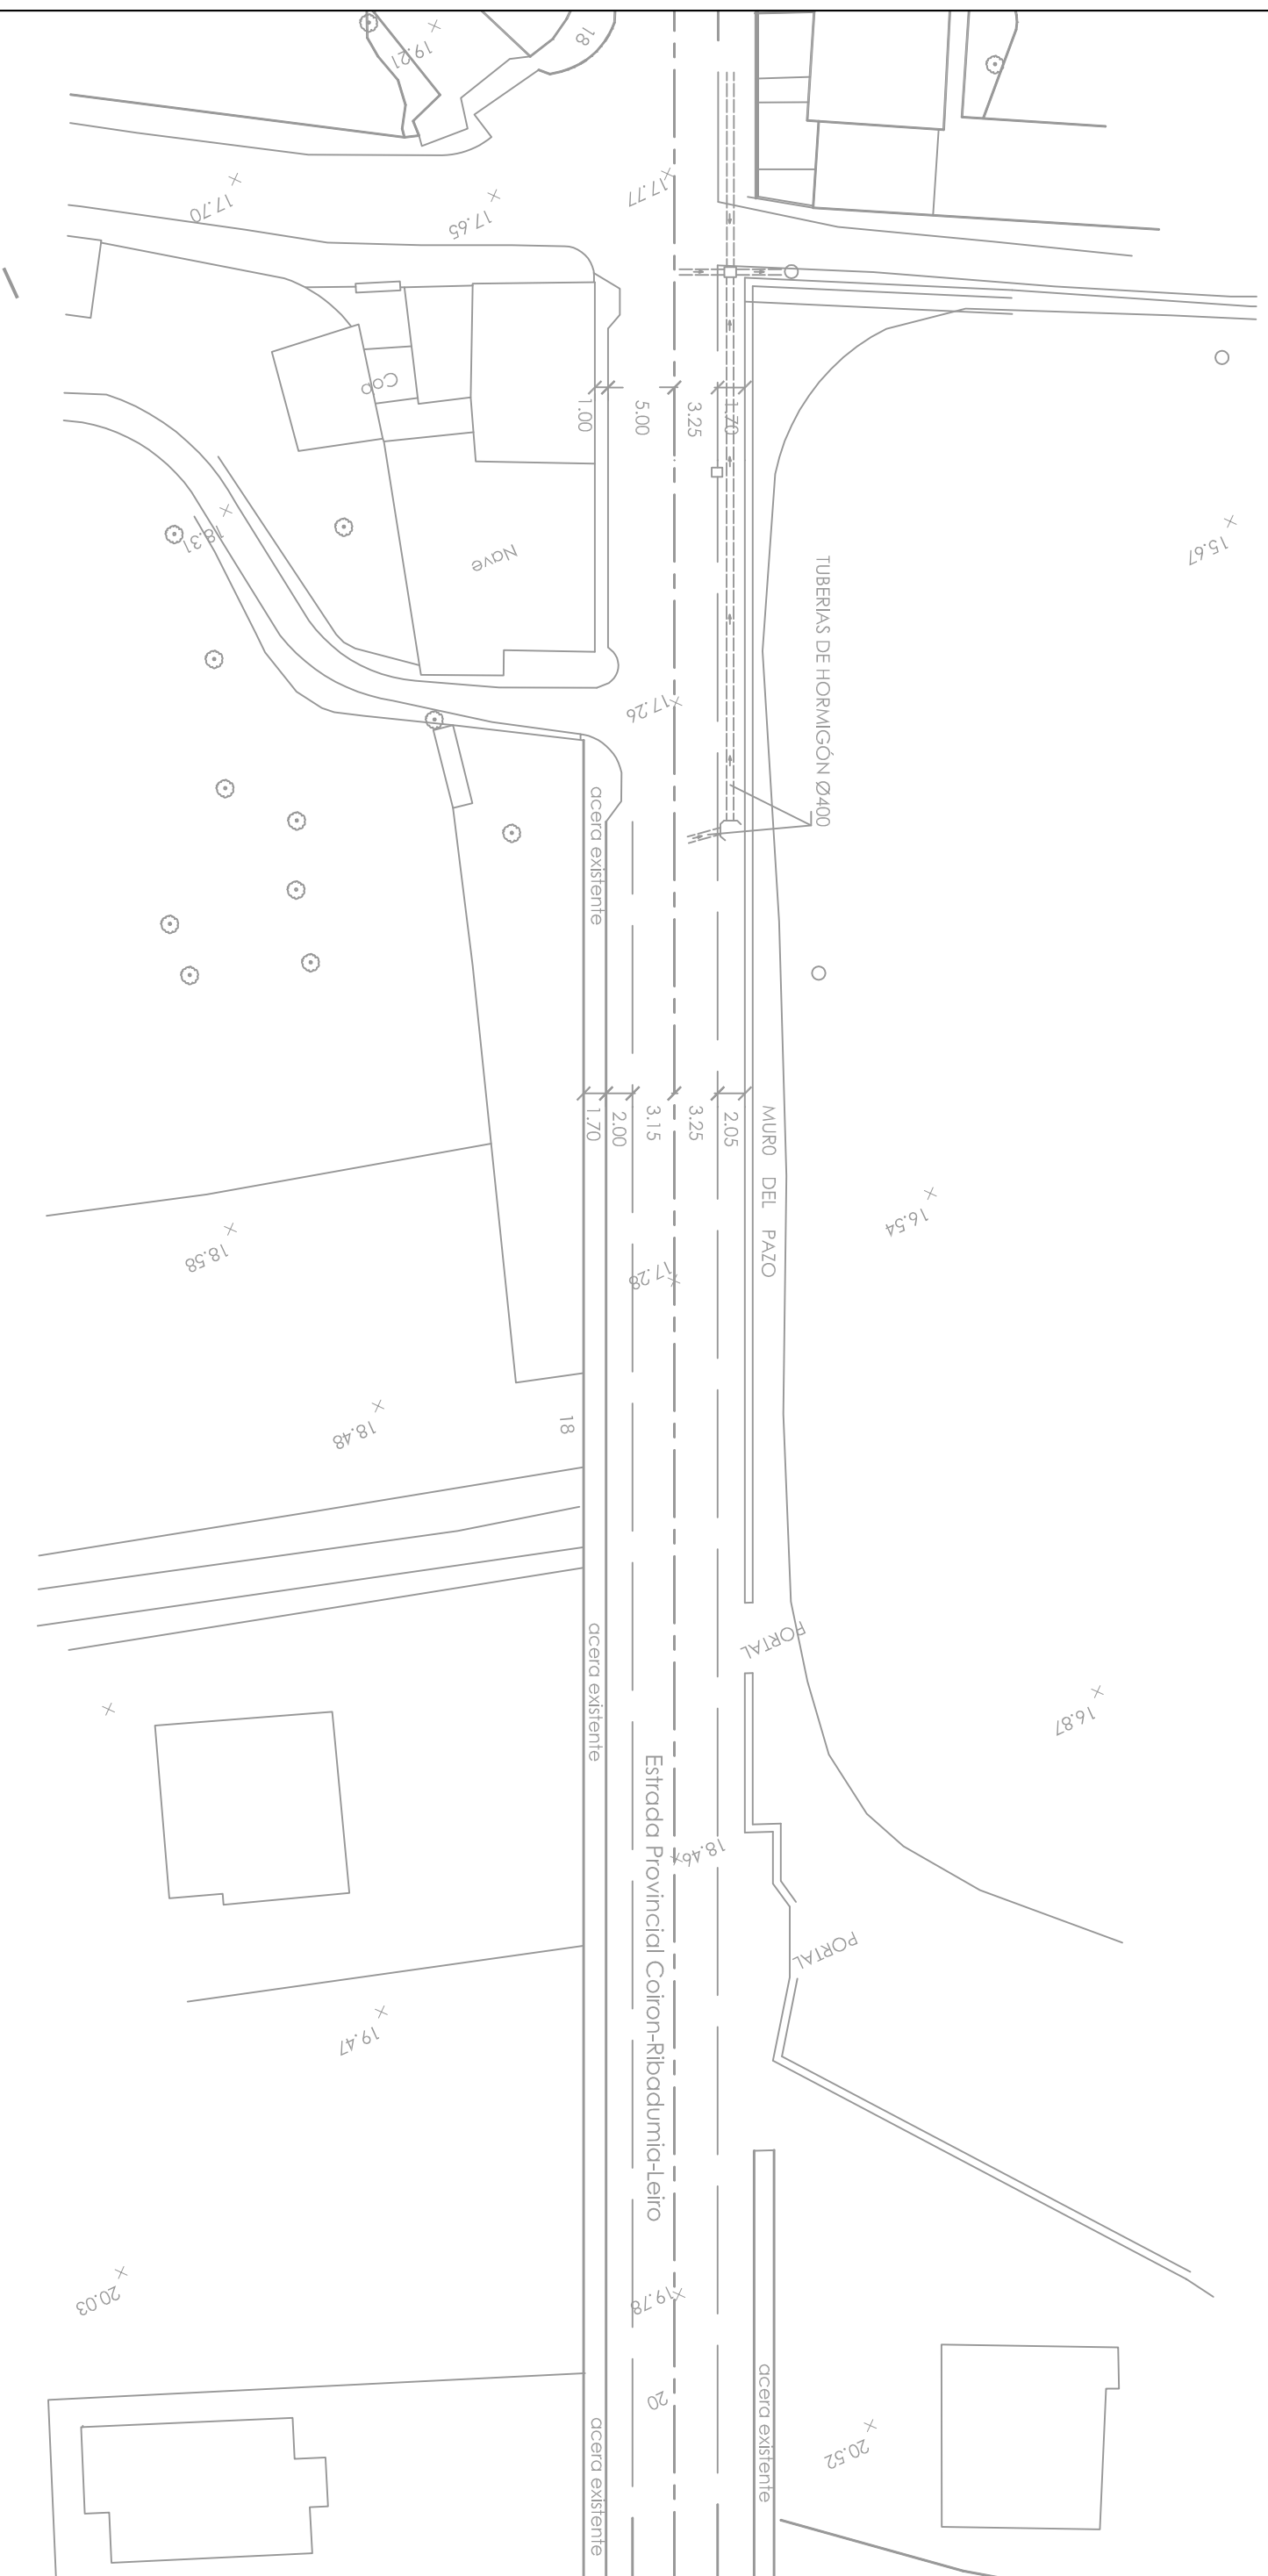

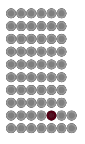 <p>DEPUTACIÓN PONTEVEDRA Movilidad</p>		<p>PROXECTO DE:</p> <p>MELLORA DA SEGURIDADE VIAL NA E.P. 9305 COIRÓN-RIBADUMIA-LEIRO, DO P.K. 4+450 Ó P.K. 4+950 (RIBADUMIA)</p>	
<p>PROMOTOR:</p> <p>DEPUTACIÓN PONTEVEDRA</p>	<p>O ENXENEIRO AUTOR DO PROXECTO:</p> <p>Fdo: JAIME DAVID RUBAL DE SOLA</p>	<p>O XEFE DOS SERVIZOS TÉCNICOS DE MOBILIDADE:</p> <p>Fdo: FRANCISCO ALONSO FERNÁNDEZ</p>	<p>PLANO Nº:</p> <p>3.3</p>
<p>PLANO DE:</p> <p>ESTADO ACTUAL</p>			<p>ESCALA:</p> <p>1/500</p>
			<p>DATA:</p> <p>XAN, 2018</p>