




SECCIÓN TIPO P.K. 4+640 A 4+760

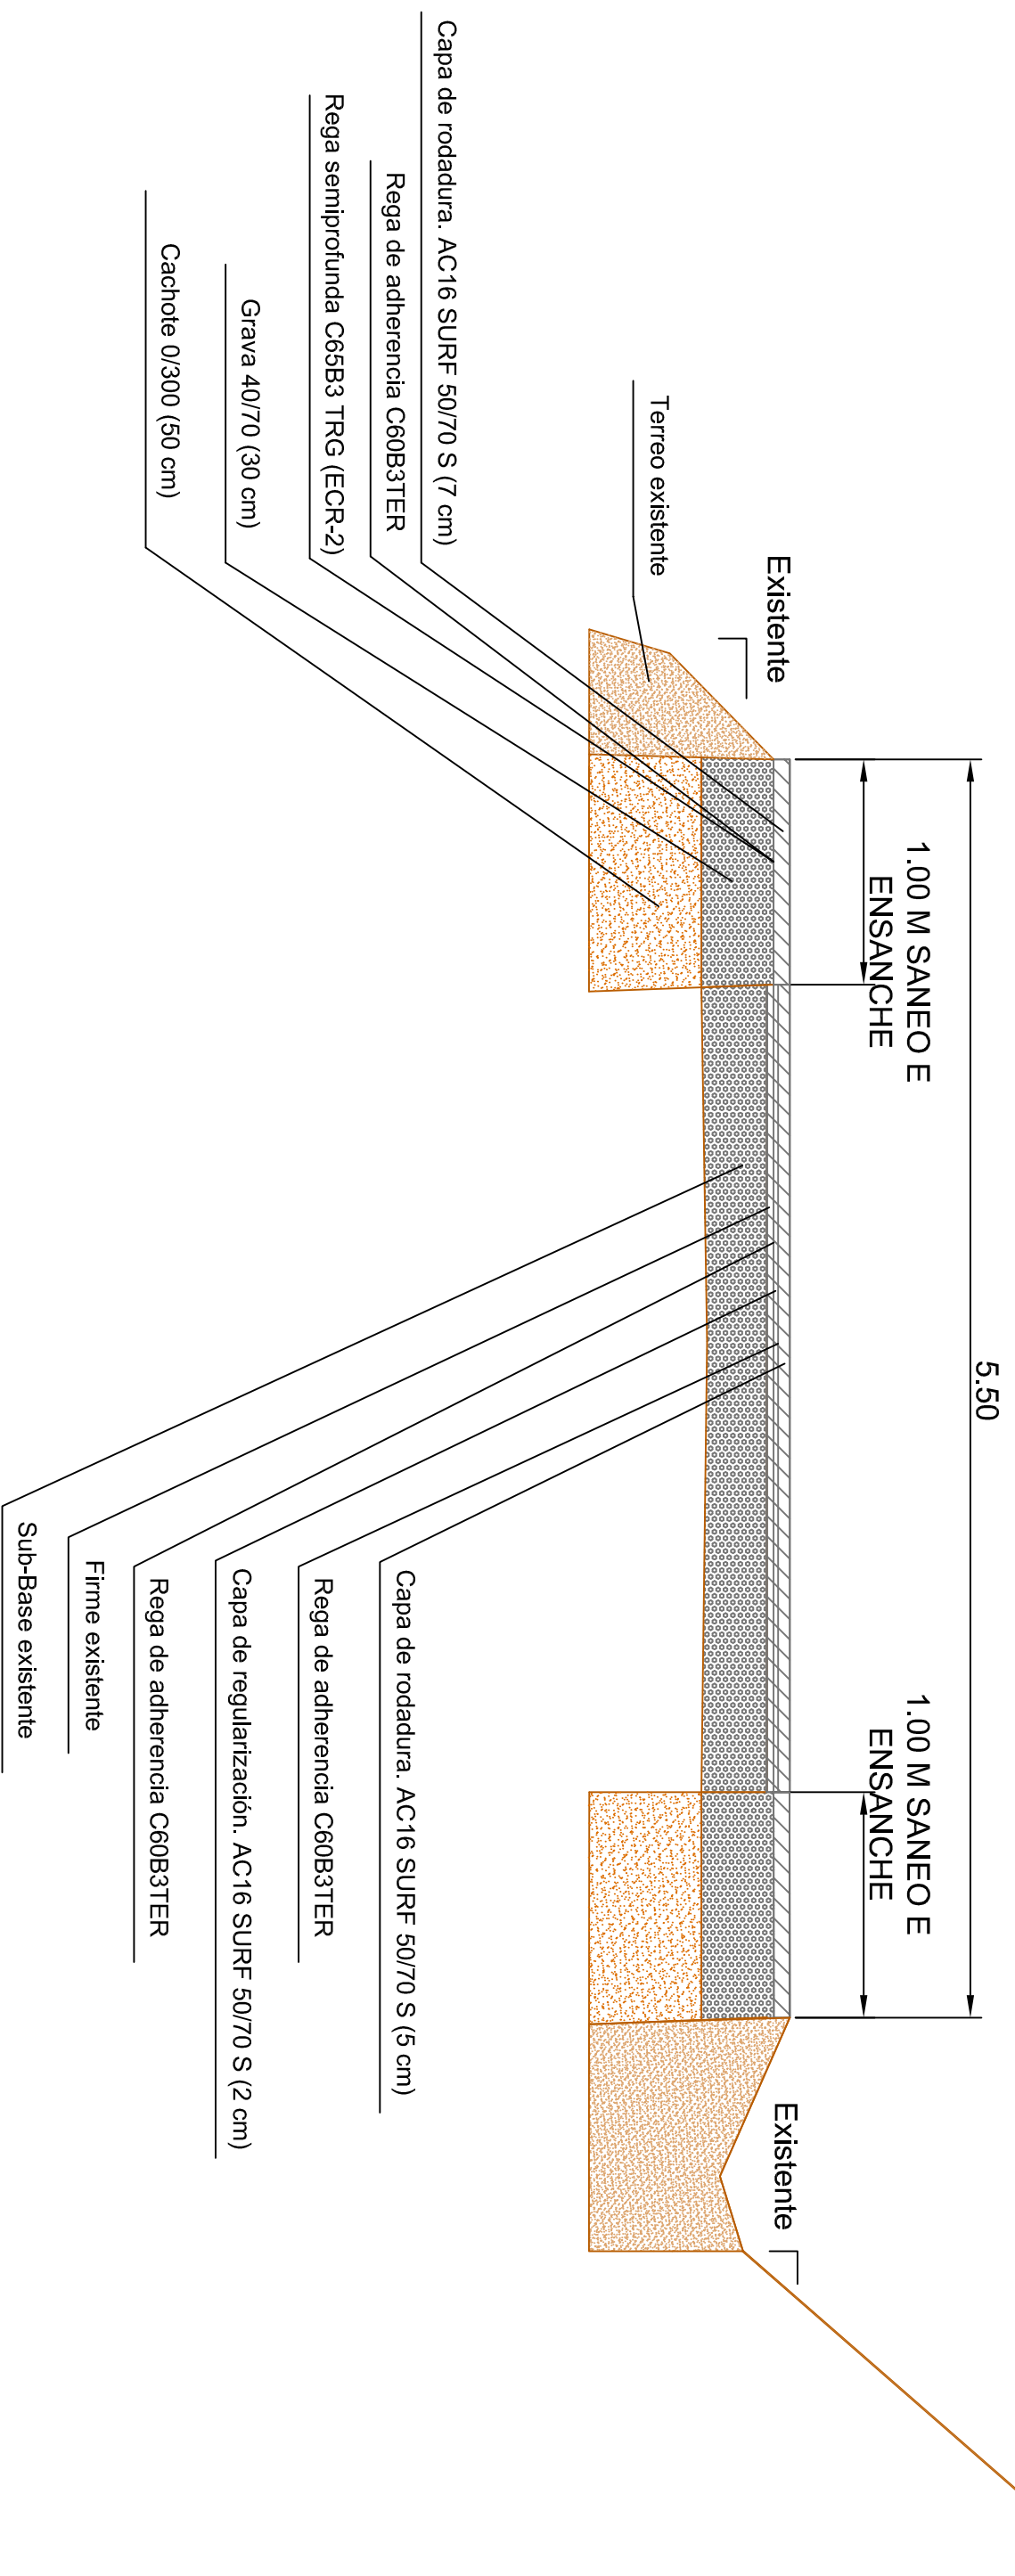

<p>PROMOTOR: DEPUTACIÓN PONTEVEDRA Movilidad</p>		<p>PROXECTO DE: MELLORA DA SEGURIDADE VIAL NA E.P. 6509 ESCUADRO - SILEDA, DO P.K. 4+640 Ó P.K. 5+200 (SILEDA)</p>	
<p>PLANO DE: SECCIONS TIPO</p>		<p>O ENXENEIRO AUTOR DO PROXECTO Fdo: JAIME DAVID RUBAL DE SOLA</p>	<p>O DIRECTOR DO SERVIZO DE MOBILIDADE Fdo: DANIEL ROMAY DIAZ</p>
<p>PLANO Nº: 4.1</p>		<p>ESCALA: 1/30</p>	
<p>DATA: ABRIL 2017</p>			

SECCIÓN TIPO P.K. 4+760 A 4+900

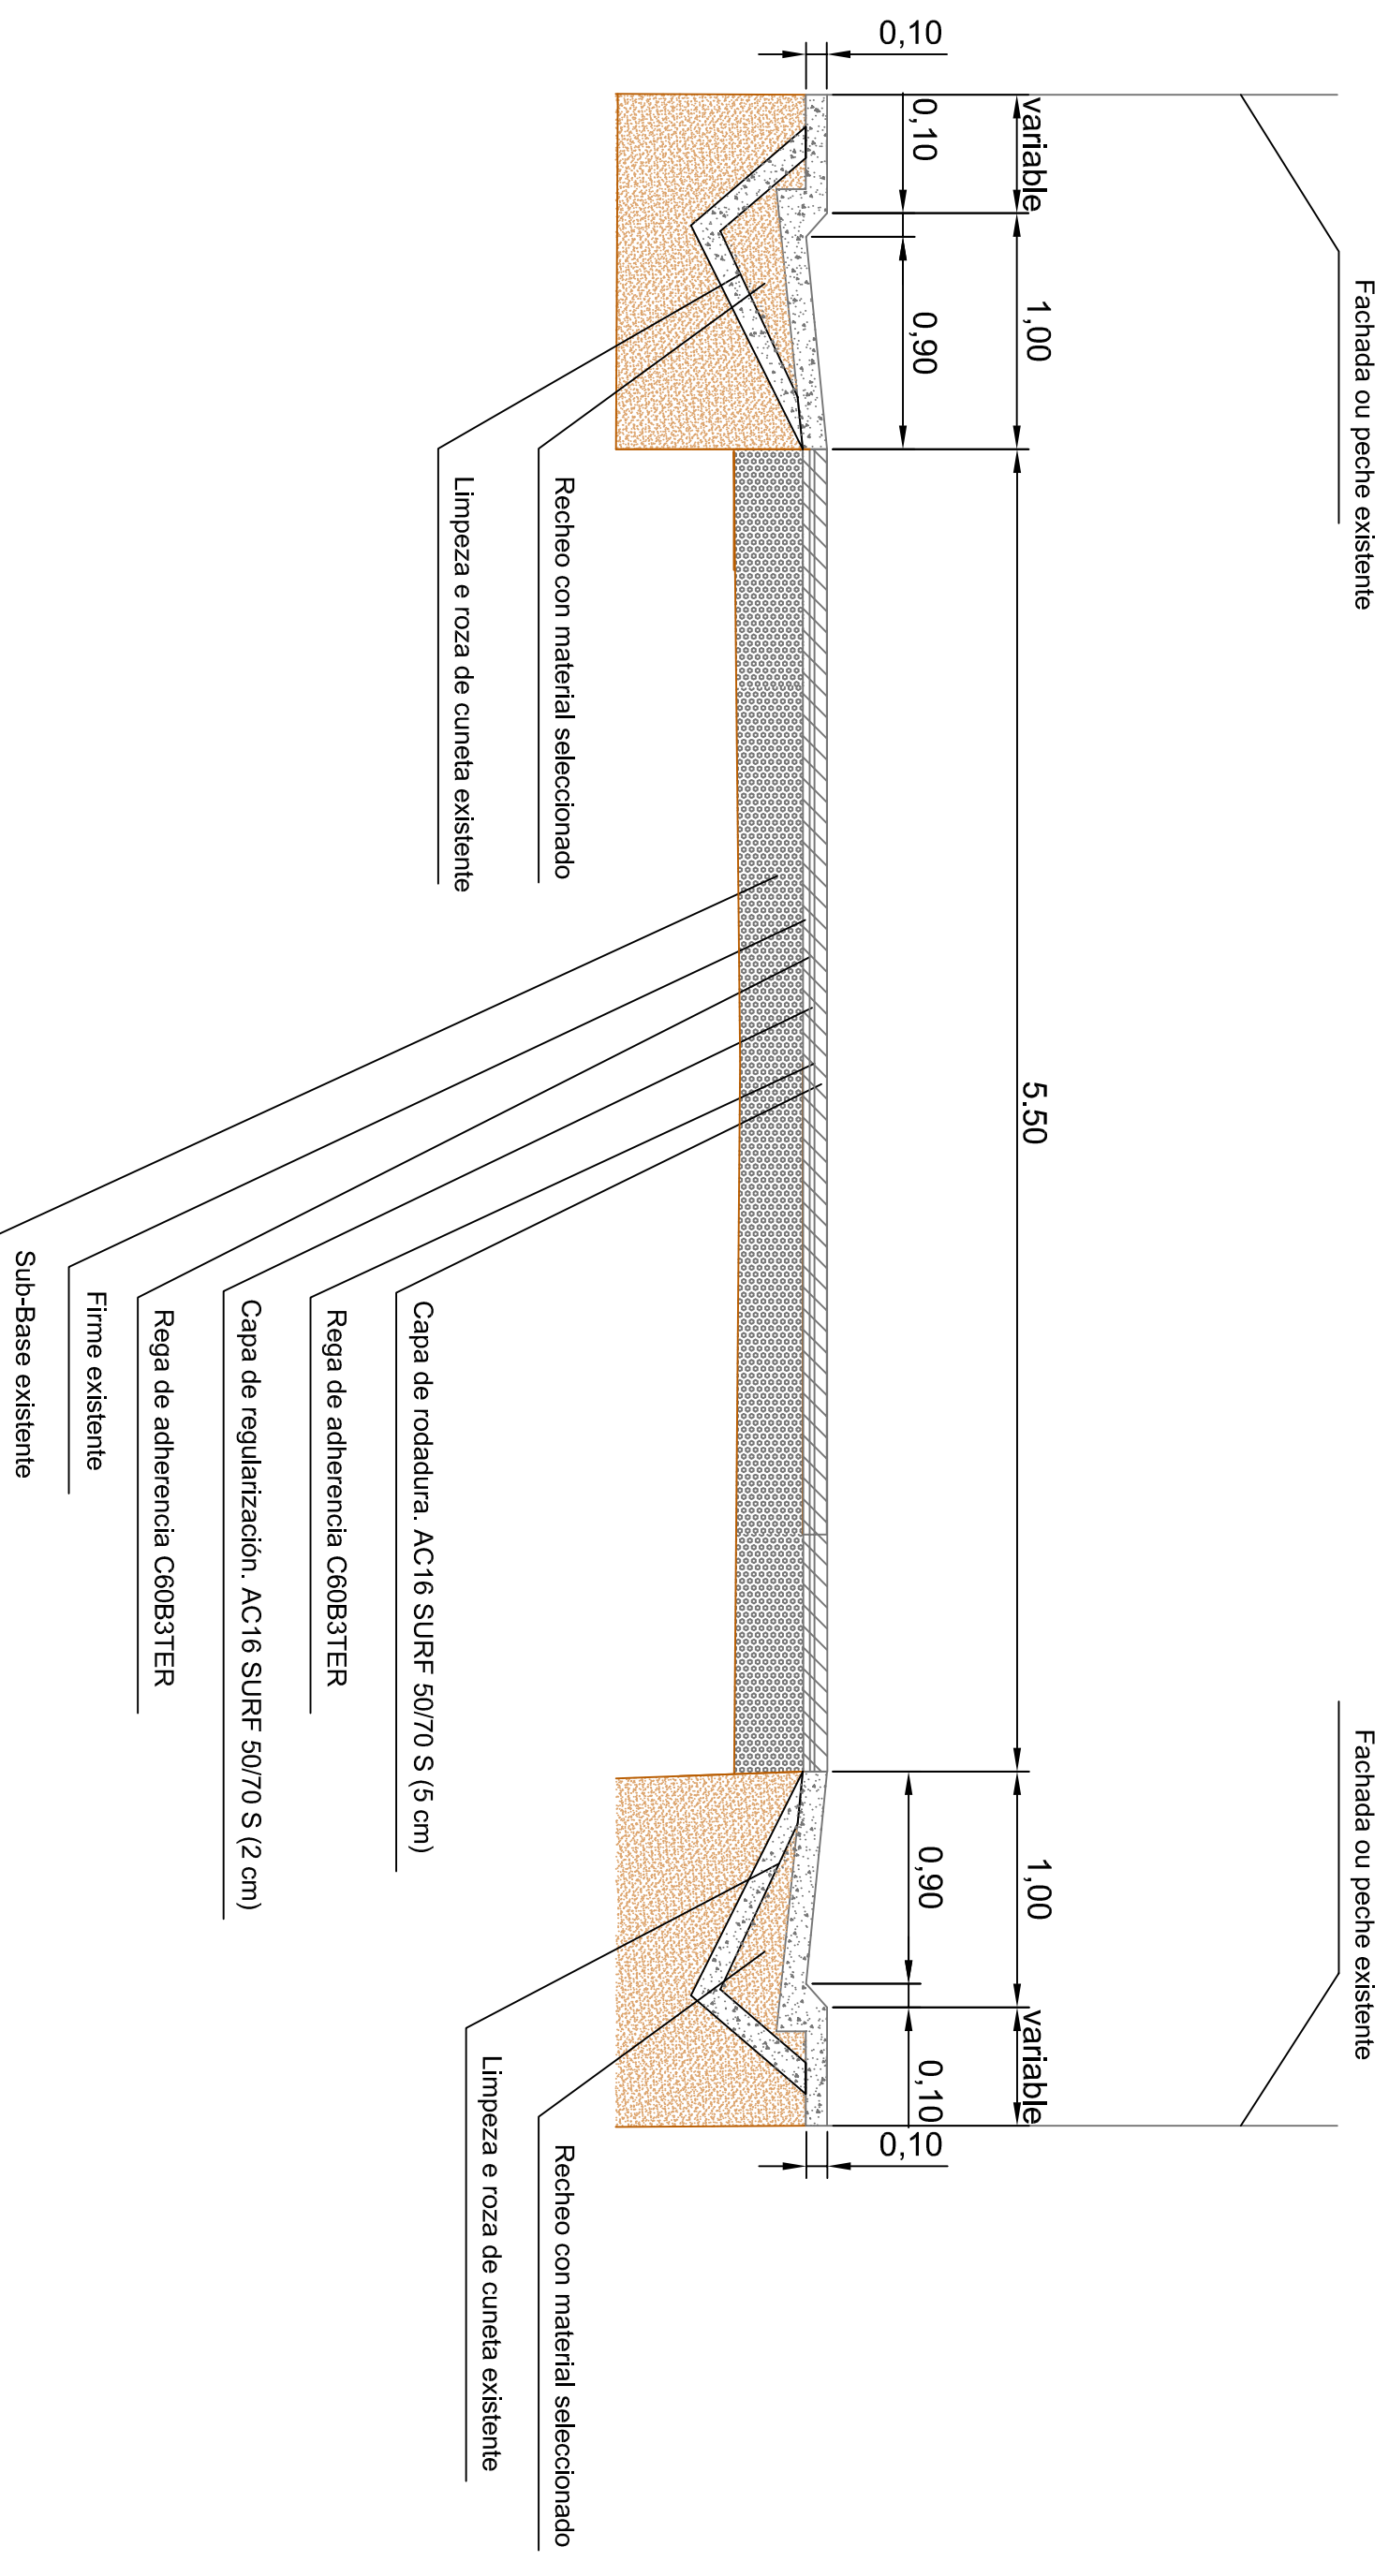


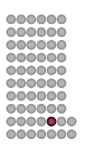 DEPUTACIÓN PONTEVEDRA Mobilidade		PROXECTO DE: MELLORA DA SEGURIDADE VIAL NA E.P. 6509 ESCUADRO - SILEDA, DO P.K. 4+640 Ó P.K. 5+200 (SILEDA)	
PROMOTOR: DEPUTACIÓN PONTEVEDRA		O ENXENEIRO AUTOR DO PROXECTO Fdo: JAIÑE DAVID RUBAL DE SOLA	
PLANO DE: SECCIÓN TIPO		O DIRECTOR DO SERVIZO DE MOBILIDADE Fdo: DANIEL ROMAY DÍAZ	
PLANO Nº: 4.2		ESCALA: 1/30	
DATA: ABRIL 2017			

SECCIÓN TIPO P.K. 4+900 A 4+970


Fachada ou peche existente


Fachada ou peche existente

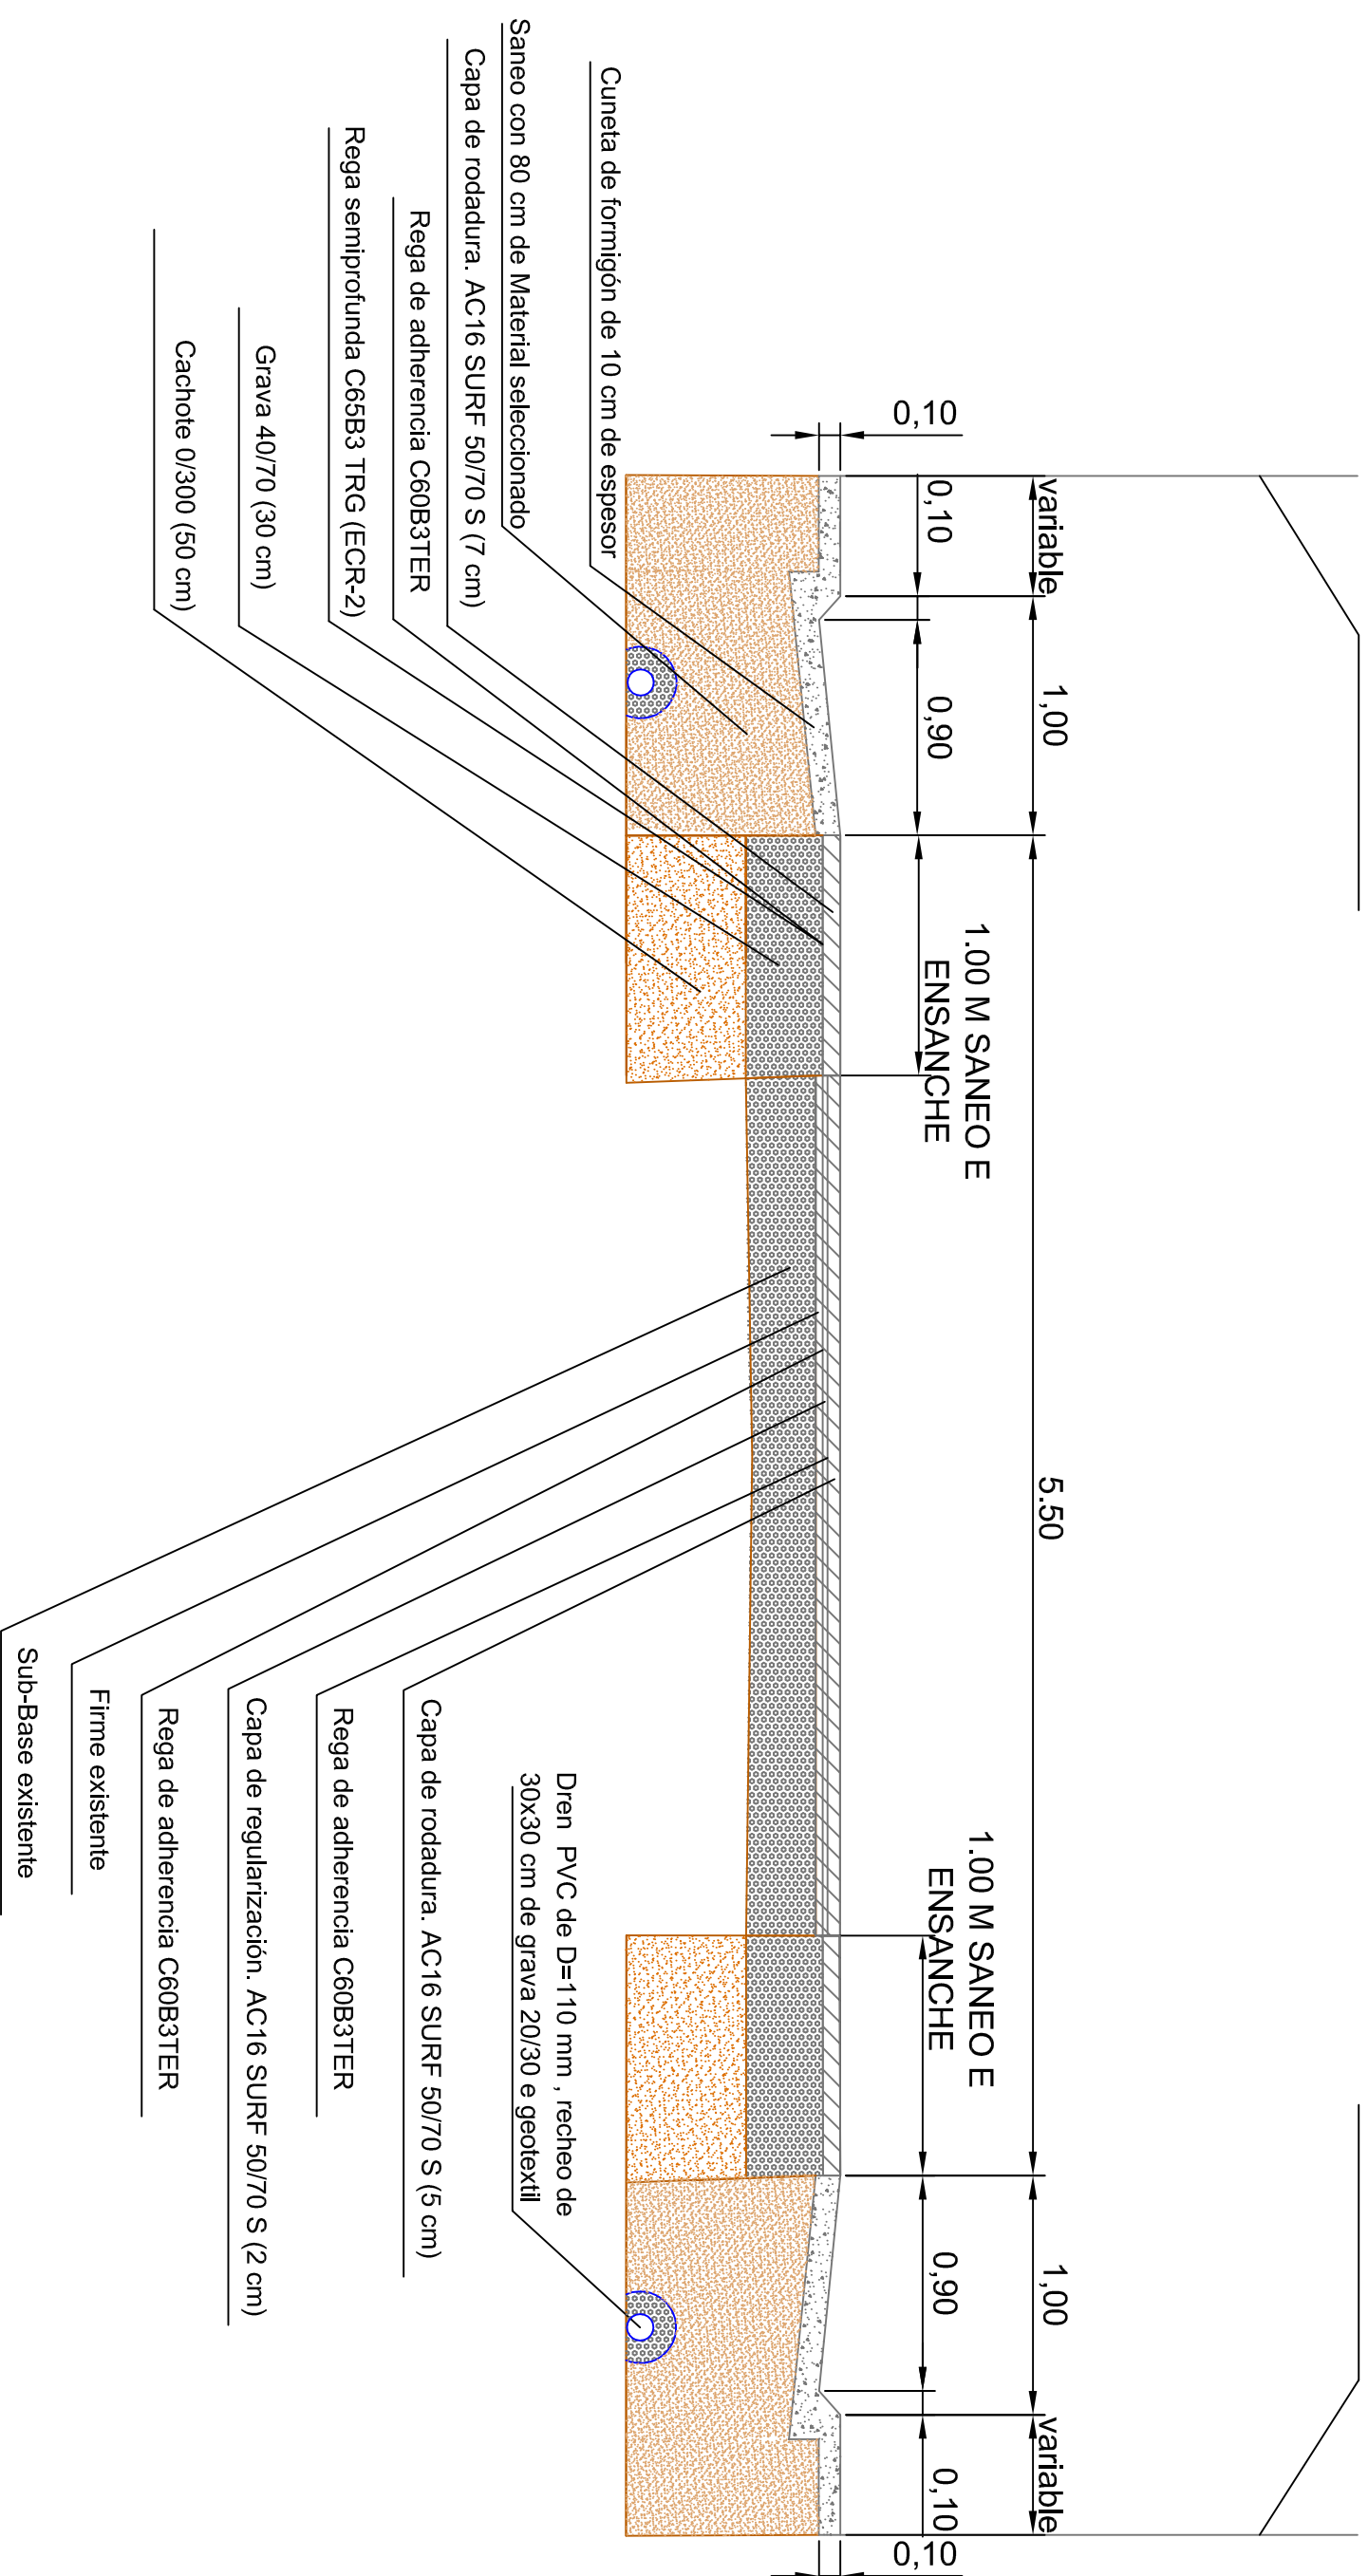

 DEPUTACIÓN PONTEVEDRA Mobilidade		PROXECTO DE: MELLORA DA SEGURIDADE VIAL NA E.P. 6509 ESCUADRO - SILEDA, DO P.K. 4+640 Ó P.K. 5+200 (SILEDA)	
PROMOTOR: DEPUTACIÓN PONTEVEDRA	O ENXENHEIRO AUTOR DO PROXECTO	O DIRECTOR DO SERVIZO DE MOBILIDADE	PLANO Nº: 4.3
PLANO DE: SECCIÓN TIPO	Fdo: JAIME DAVID RUBAL DE SOLA	Fdo: DANIEL ROMAY DÍAZ	ESCALA: 1/30
			DATA: ABRIL 2017

SECCIÓN TIPO P.K. 4+970 A 5+200

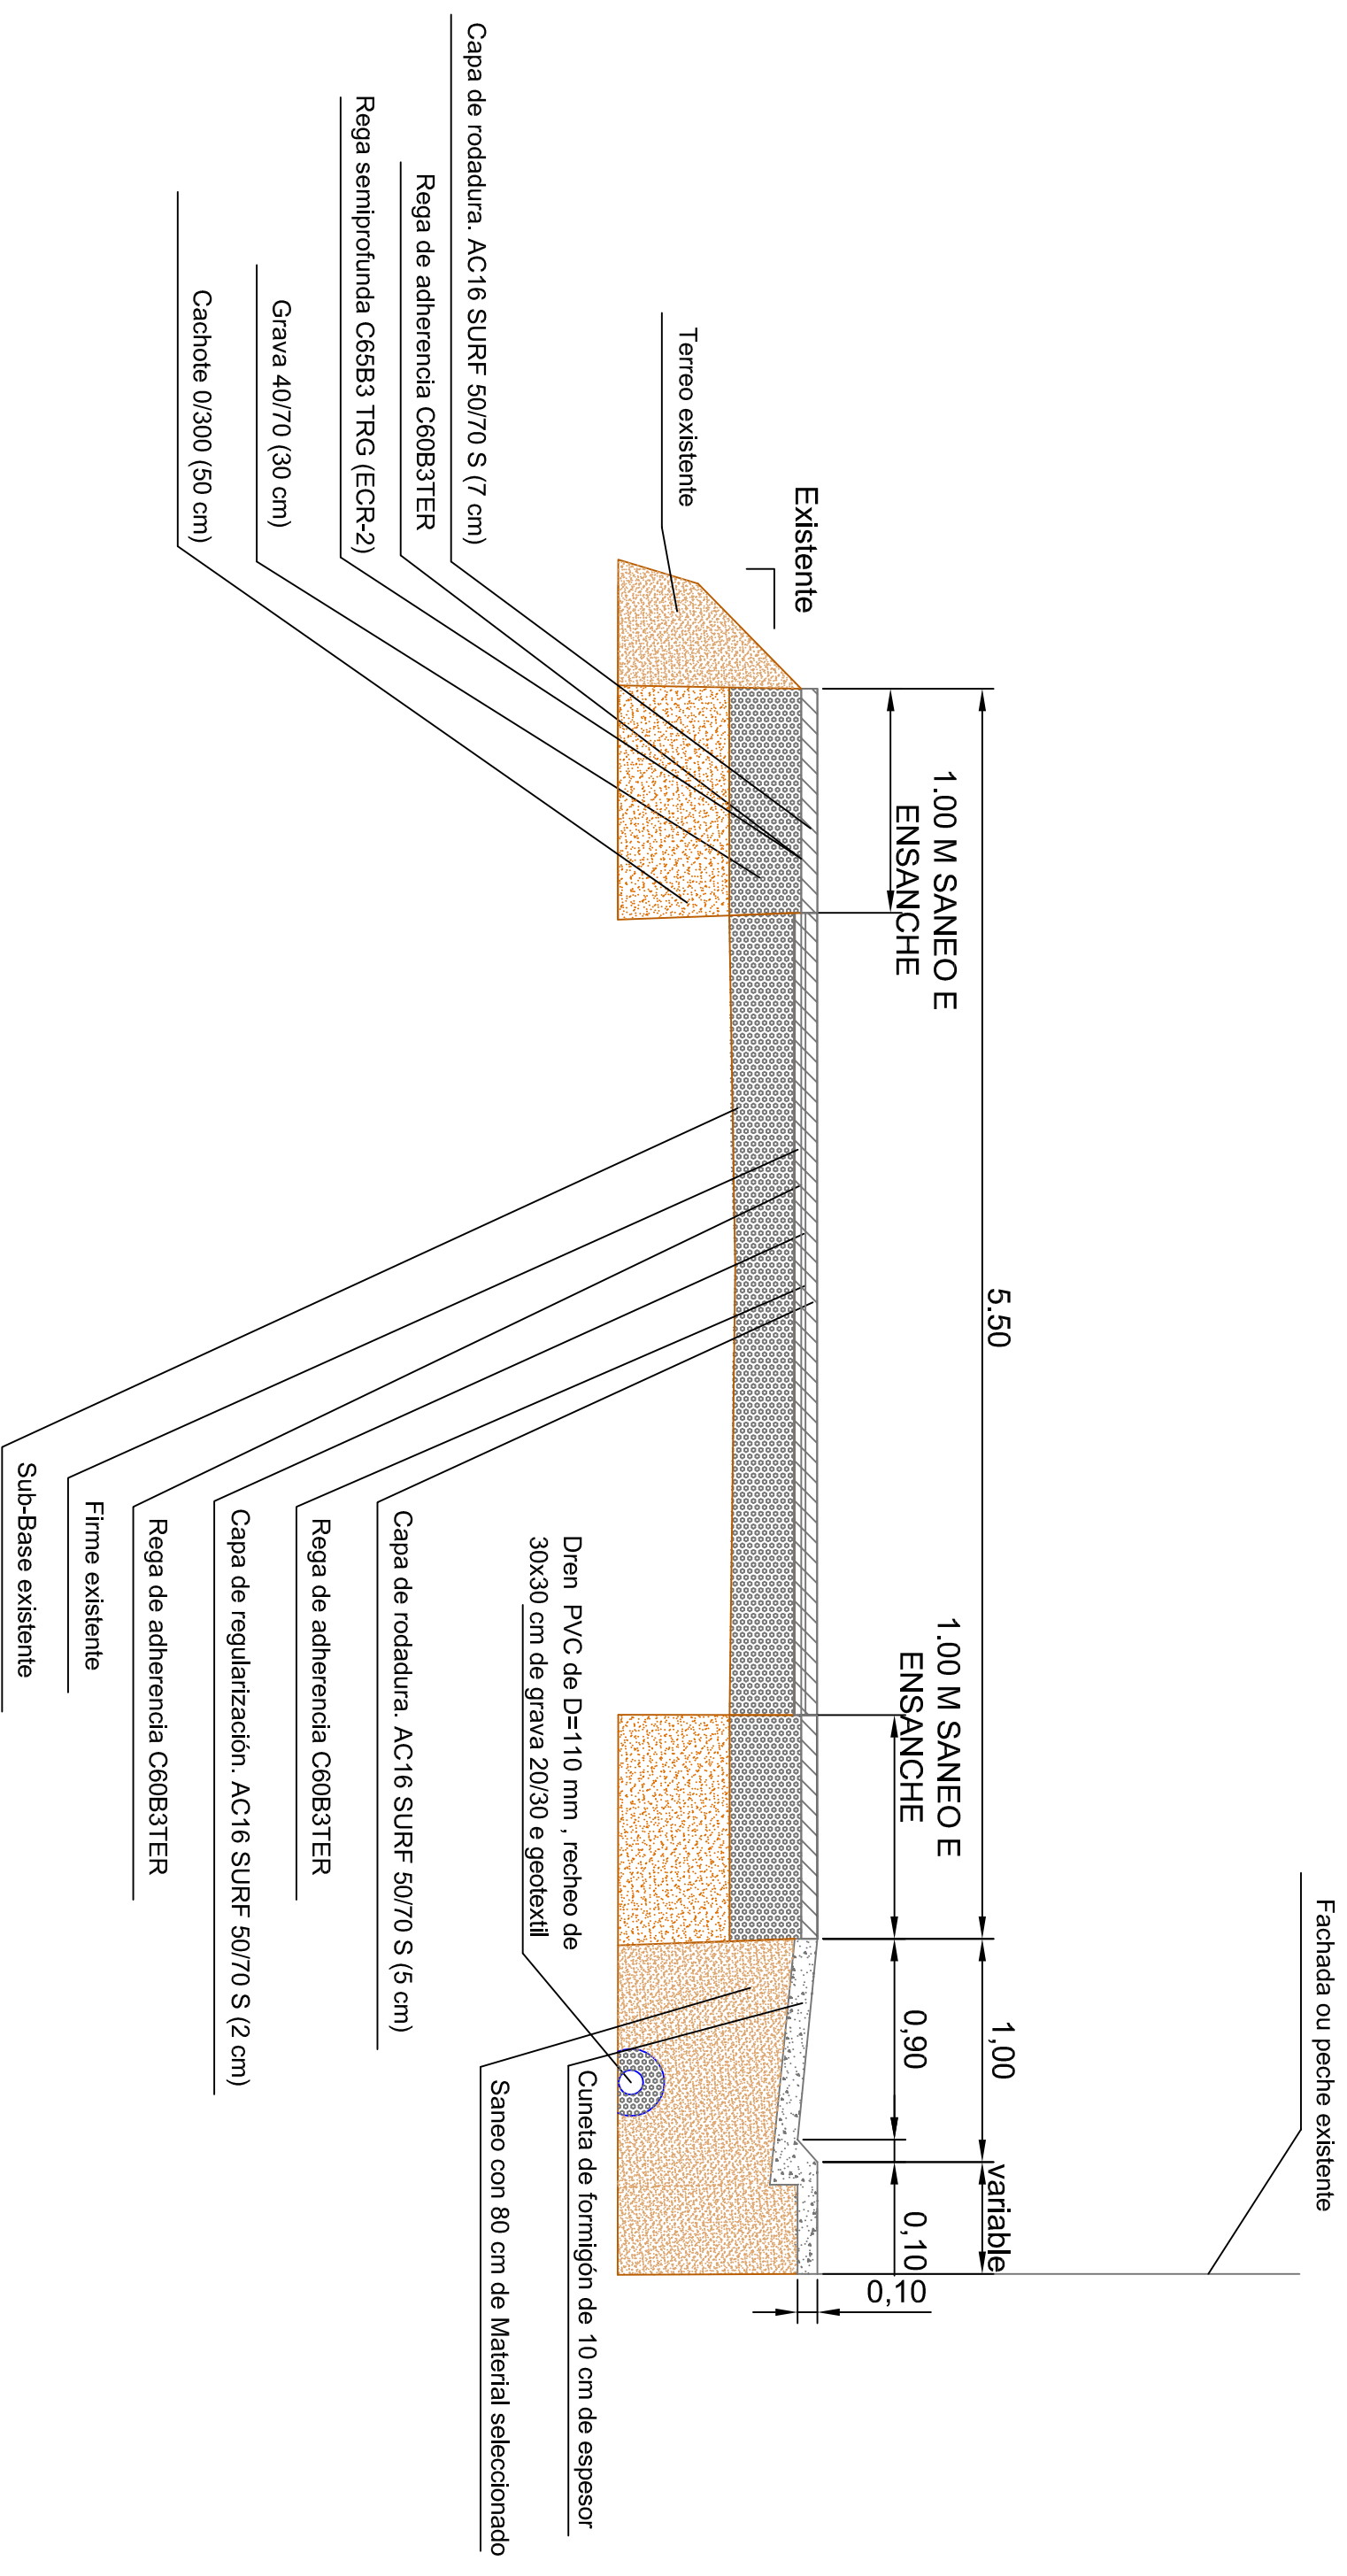

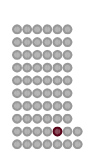 DEPUTACIÓN PONTEVEDRA Mobilidade		PROXECTO DE: MELLORA DA SEGURIDADE VIAL NA E.P. 6509 ESCUADRO - SILLEDA, DO P.K. 4+640 Ó P.K. 5+200 (SILLEDA)	
PROMOTOR: DEPUTACIÓN PONTEVEDRA	O ENXENHEIRO AUIOR DO PROXECTO Fdo: JAIWE DAVID RUBAL DE SOLA	O DIRECTOR DO SERVIZO DE MOBILIDADE	Fdo: DANIEL ROMAY DÍAZ
PLANO DE: SECCIÓN TIPO	PLANO Nº: 4.4	ESCALA: 1/30	DATA: ABRIL 2017