




- ① MURO DE MAMPOSTERIA
- ② ZAPATA CORRIDA H. CICLOPEO
- ③ SUELO qt=2 kg/Cm2

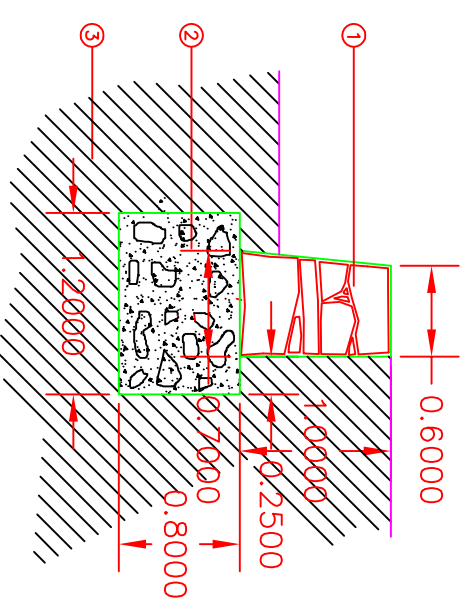


- ① MURO DE MAMPOSTERIA
- ② ZAPATA CORRIDA H. CICLOPEO
- ③ SUELO qt=2 kg/Cm2

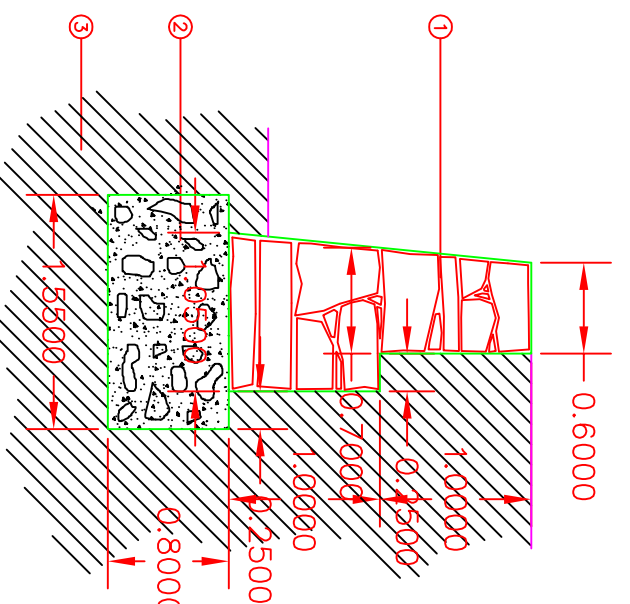


- ① MURO DE MAMPOSTERIA
- ② ZAPATA CORRIDA H. CICLOPEO
- ③ SUELO qt=2 kg/Cm2

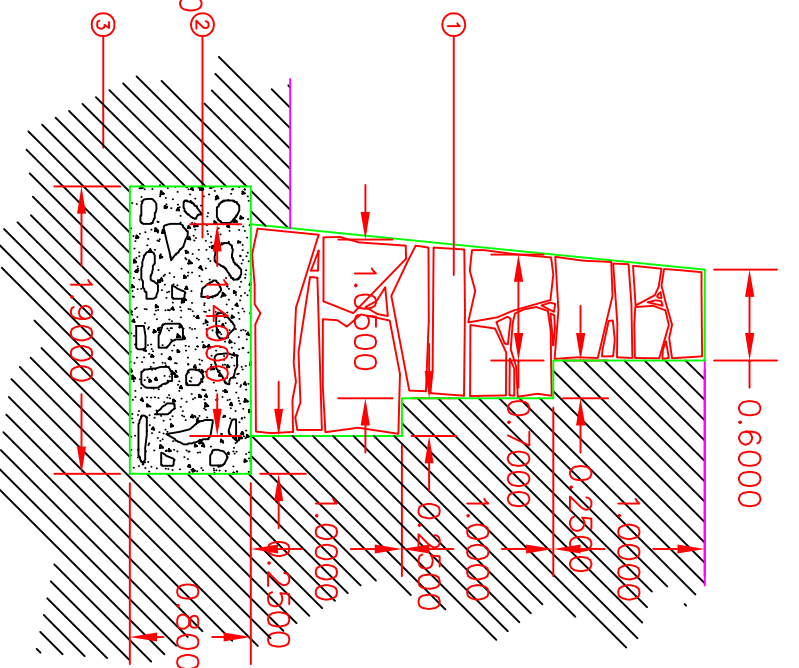

- ① MURO DE MAMPOSTERIA
- ② ZAPATA CORRIDA H. CICLOPEO
- ③ SUELO qt=2 kg/Cm2

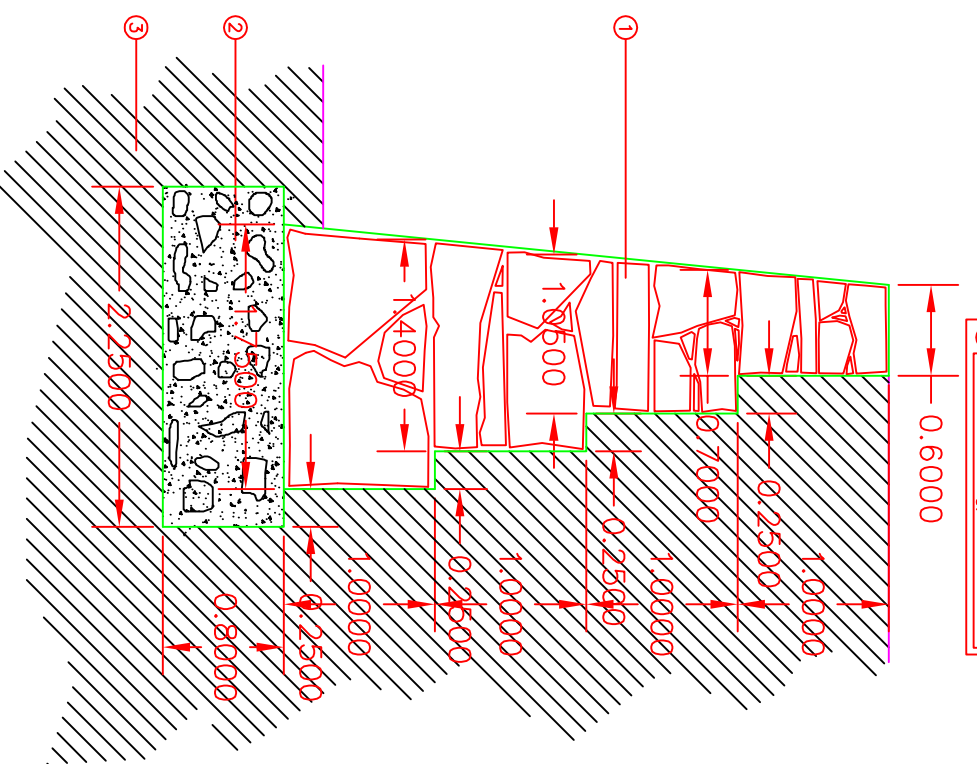

- ① MURO DE MAMPOSTERIA
- ② ZAPATA CORRIDA H. CICLOPEO
- ③ SUELO qt=2 kg/Cm2

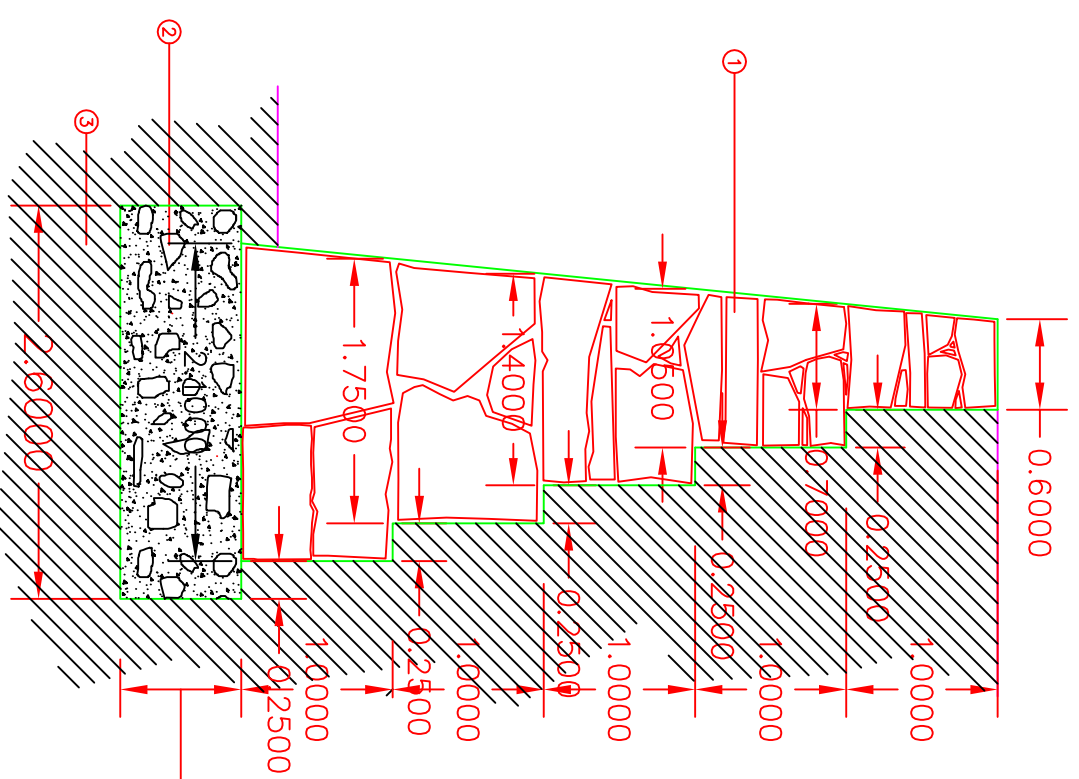

MUROS MAMPOSTERIA

<p>PROMOTOR: DEPUTACION PONTEVEDRA</p> <p>PLANO DE: SECCIONS TIPO MURO</p>	<p>DEPUTACION PONTEVEDRA Movibilidade</p>	<p>PROXECTO DE: MELLORA DA SEGURIDADE VIAL NA E.P. 6509 ESCUADRO - SILEDA, DO P.K. 4+640 Ó P.K. 5+200 (SILEDA)</p> <p>O ENXENEIRO AUTOR DO PROXECTO Fdo: JAIWE DAVID RUIBAL DE SOLA</p> <p>O DIRECTOR DO SERVIZO DE MOBILIDADE Fdo: DANIEL ROMAY DIAZ</p>
<p>PLANO Nº: 5</p> <p>ESCALA: 1/50</p> <p>DATA: ABRIL 2017</p>		