



ZONA SEN  
CUNETTA  
EXISTENTE

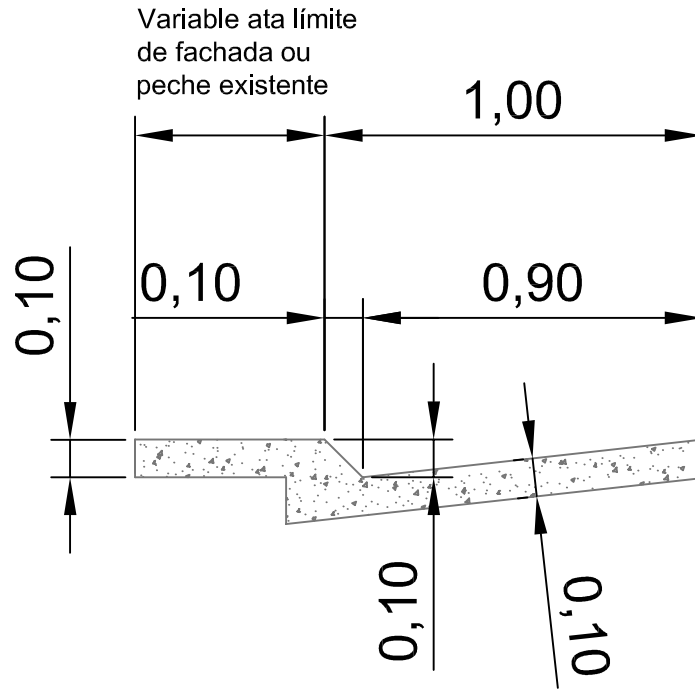

ZONA CON  
CUNETTA  
EXISTENTE  
EN "V"

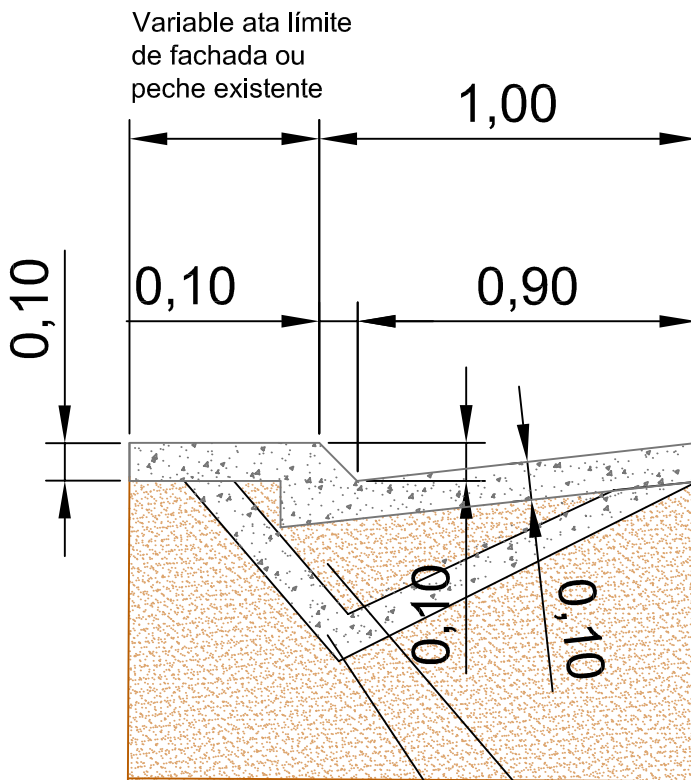

Recheo con material seleccionado

Limpeza e roza de cuneta existente



DEPUTACIÓN  
PONTEVEDRA  
Mobilidade

PROXECTO DE:

**MELLORA DA SEGURIDADE VIAL NA E.P. 6509 ESCUADRO -  
SILLEDA, DO P.K. 4+640 Ó P.K. 5+200 (SILLEDA)**

PROMOTOR:  
DEPUTACIÓN PONTEVEDRA

O ENXEÑEIRO AUTOR DO PROXECTO

O DIRECTOR DO SERVIZO DE MOBILIDADE

PLANO Nº:  
6

PLANO DE:  
SECCIÓN CUNETTA FORMIGÓN

ESCALA:  
1/20

Fdo: JAIME DAVID RUIBAL DE SOLA

Fdo: DANIEL ROMAY DÍAZ

DATA:  
ABRIL 2017