


**PROYECTO DE CONSTRUCCIÓN
DE RONDA ESTE**

**TRAMO PO-542 (PONTE BORA - O PINO) A
PO-532 (PONTEVEDRA - PONTECALDELAS)
ACCESO A MONTECELO Y COMPLEJO PRÍNCIPE FELIPE**

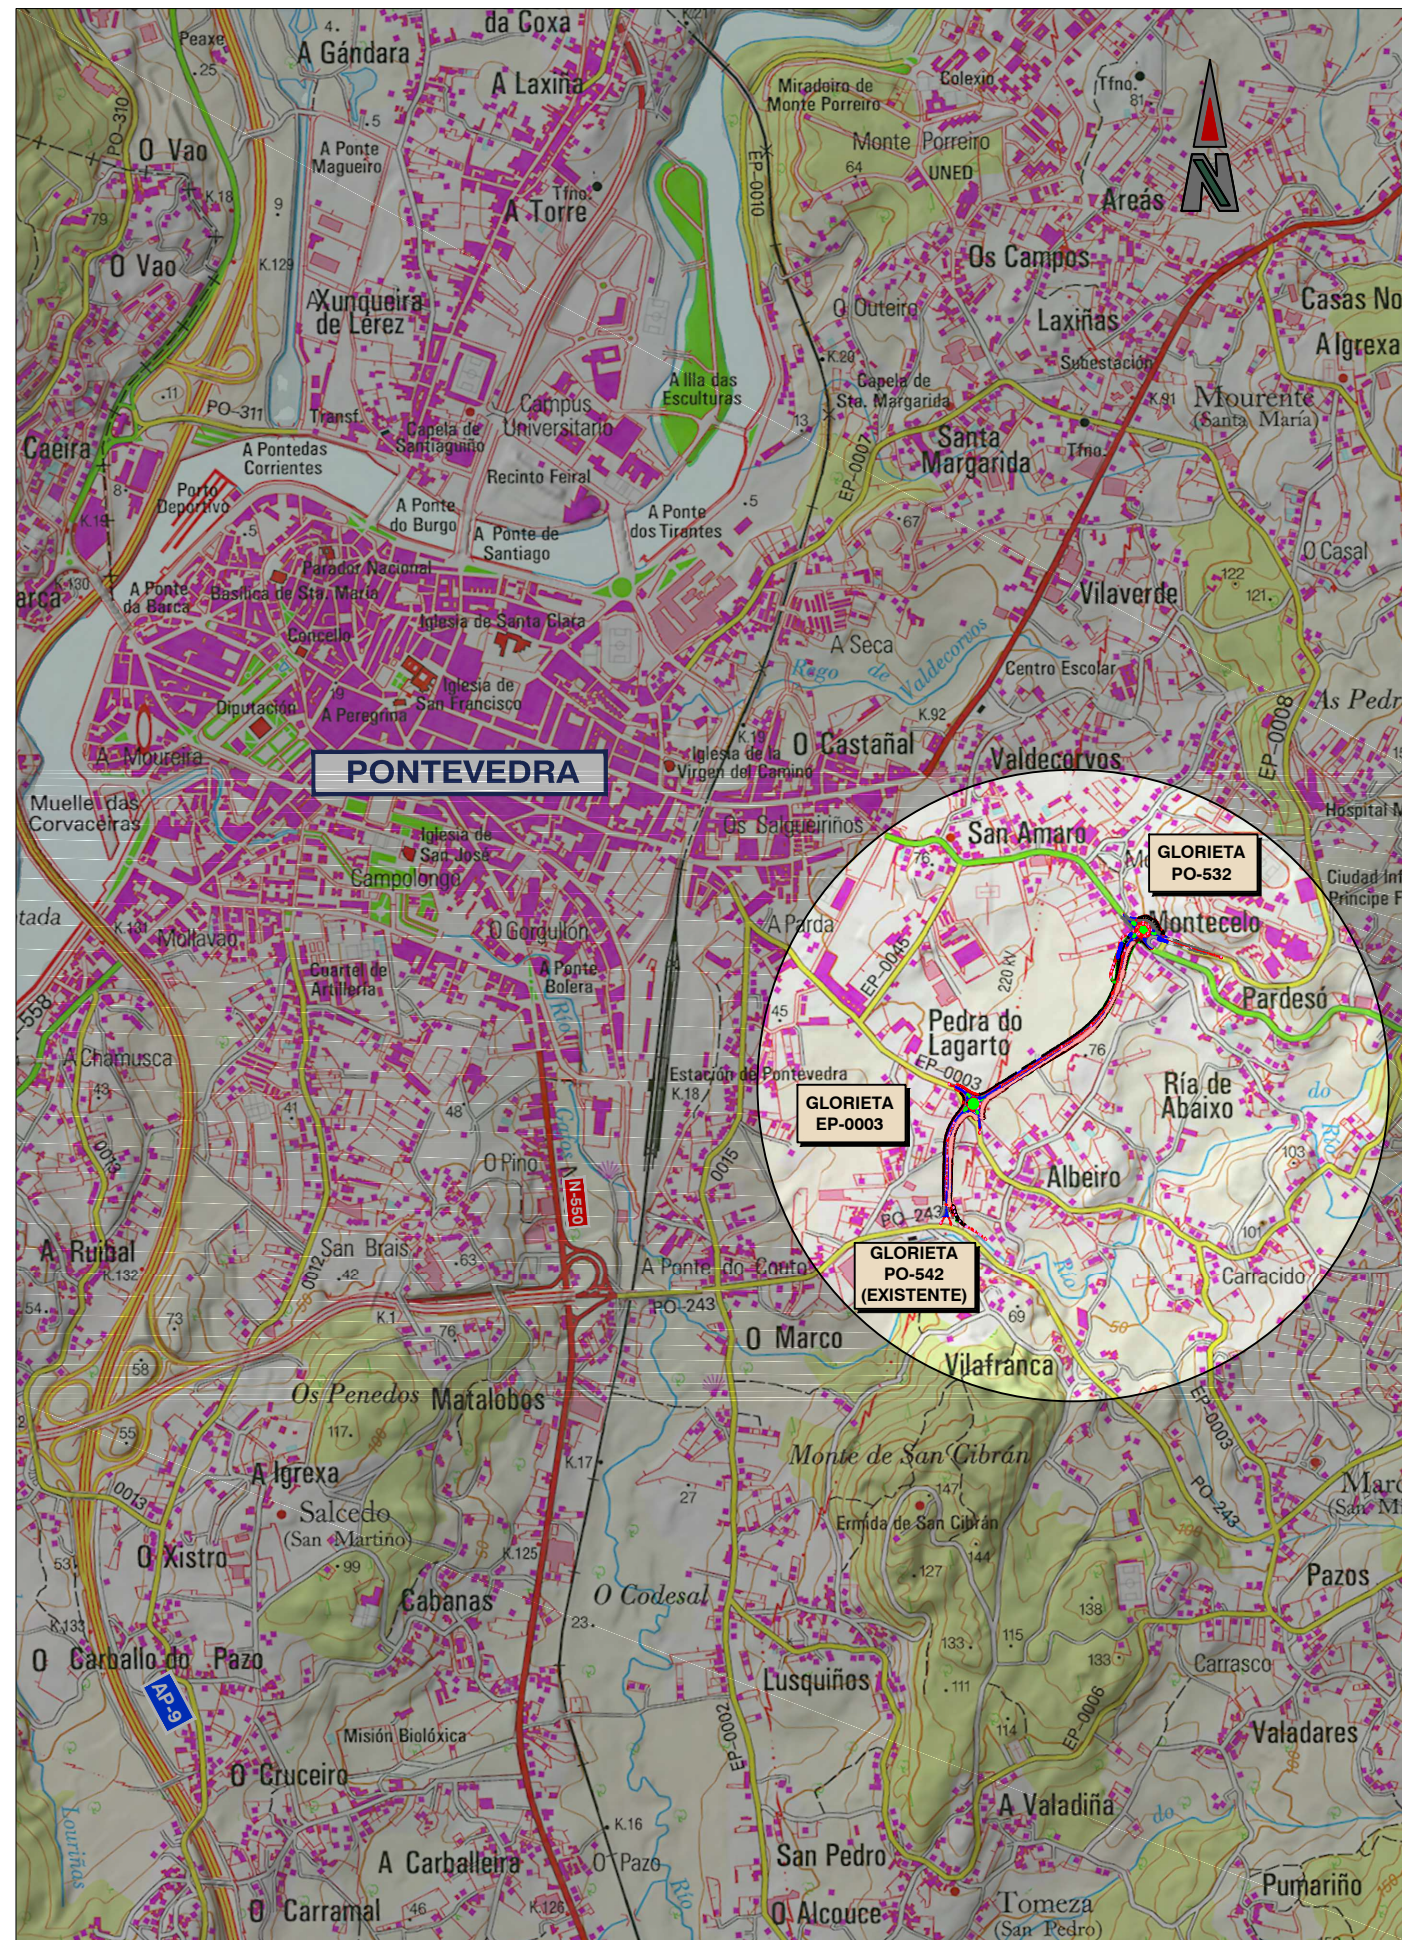

Nº DE PLANO	TÍTULO DEL PLANO	Nº DE HOJAS
1	SITUACIÓN E ÍNDICE	1
2	PLANO DE CONJUNTO	1
3	TRAZADO	
3.1	PLANTA DE TRAZADO Y REPLANTEO	4
3.2	PLANTA GENERAL	4
3.3	PERFILES LONGITUDINALES	
3.3.1	TRONCO	3
3.3.2	GLORIETA EP-0003	3
3.3.3	GLORIETA PO-532	5
3.3.4	GLORIETA PO-542 (EXISTENTE)	1
3.3.5	ACCESOS A CASAS	2
3.4	DETALLES	
3.4.1	GLORIETA PO-542 (EXISTENTE)	1
3.4.2	GLORIETA EP-0003	1
3.4.3	GLORIETA PO-532	1
4	SECCIONES TIPO Y PERFILES TRANSVERSALES	
4.1	SECCIONES TIPO	10
4.2	PERFILES TRANSVERSALES	
4.2.1	TRONCO	4
4.2.2	GLORIETA PO-542 (EXISTENTE)	3
4.2.3	GLORIETA EP-0003	12
4.2.4	GLORIETA PO-532	19
4.2.5	ACCESOS A CASAS	2
5	DRENAJE	
5.1	DRENAJE LONGITUDINAL	
5.1.1	PLANTA	4
5.1.2	DETALLES	6
5.2	DRENAJE TRANSVERSAL	
5.2.1	OBRAS DE DRENAJE TRANSVERSAL	1
5.2.2	DETALLES	1

Nº DE PLANO	TÍTULO DEL PLANO	Nº DE HOJAS
6	MUROS	
6.1	MURO 1	1
6.2	MURO 2	1
6.3	MURO 3	1
6.4	MURO 5	1
7	SEÑALIZACIÓN	
7.1	SEÑALIZACIÓN Y BALIZAMIENTO. PLANTA	4
7.2	SEÑALIZACIÓN Y BALIZAMIENTO. DETALLES	9
8	SOLUCIONES AL TRÁFICO DURANTE LA EJECUCIÓN DE LAS OBRAS	
8.1	FASE 1	3
8.2	FASE 2	3
9	OBRAS COMPLEMENTARIAS	
9.1	ILUMINACION. PLANTA	4
9.2	ILUMINACION. DETALLES	1
10	SERVICIOS AFECTADOS	
10.1	ABASTECIMIENTO	2
10.2	SANEAMIENTO FECAL	1
10.3	ALUMBRADO PÚBLICO	3
10.4	TELECOMUNICACIONES CABLE R	1
10.5	GAS GALICIA SDG S.A.	1
10.6	REPOSICIÓN DE MUROS Y SERVICIOS EN PARCELAS	2
10.7	UNIÓN FENOSA	9
11	ORDENACIÓN ECOLÓGICA, ESTÉTICA Y PAISAJÍSTICA	
11.1	MEDIDAS PREVENTIVAS Y CORRECTORAS	4