

GLORIETA  
PO-542  
(existente)

PEDRA DO  
LAGARTO

LEYENDA	
	SENDA PEATONAL
	CARRIL BICI
	ACERA
	ACERA REBAJADA



EL INGENIERO AUTOR DEL PROYECTO:  
*[Signature]*  
JOSÉ DOMÍNGUEZ FERNÁNDEZ

LA TÉCNICO DE PROYECTOS DE MOBILIDADE:  
*[Signature]*  
NOEMÍ ROMERO NIETO

DIBUJAO:  
COTEJAO:  
SUSTITUYE A:  
SUSTITUIDO POR:


ESCALAS:  
1:500  
0 10m  
ORIGINALES A1 GRAFICAS

TITULO DEL PROYECTO:  
PROYECTO DE CONSTRUCCIÓN DE RONDA ESTE  
TRAMO PO-542 (PONTE BORA - O PINO) A PO-532 (PONTEVEDRA-PONTECALDELAS)  
ACCESO A MONTECELO Y COMEJO PRÍNCIPE FELIPE

CLAVES:  
Nº DE PLANO:  
3.2  
HOJA 1 DE 4

DESIGNACIÓN DEL PLANO:  
PLANTA GENERAL

FECHA:  
FEBRERO 2017  
Nº DE PAGINA:

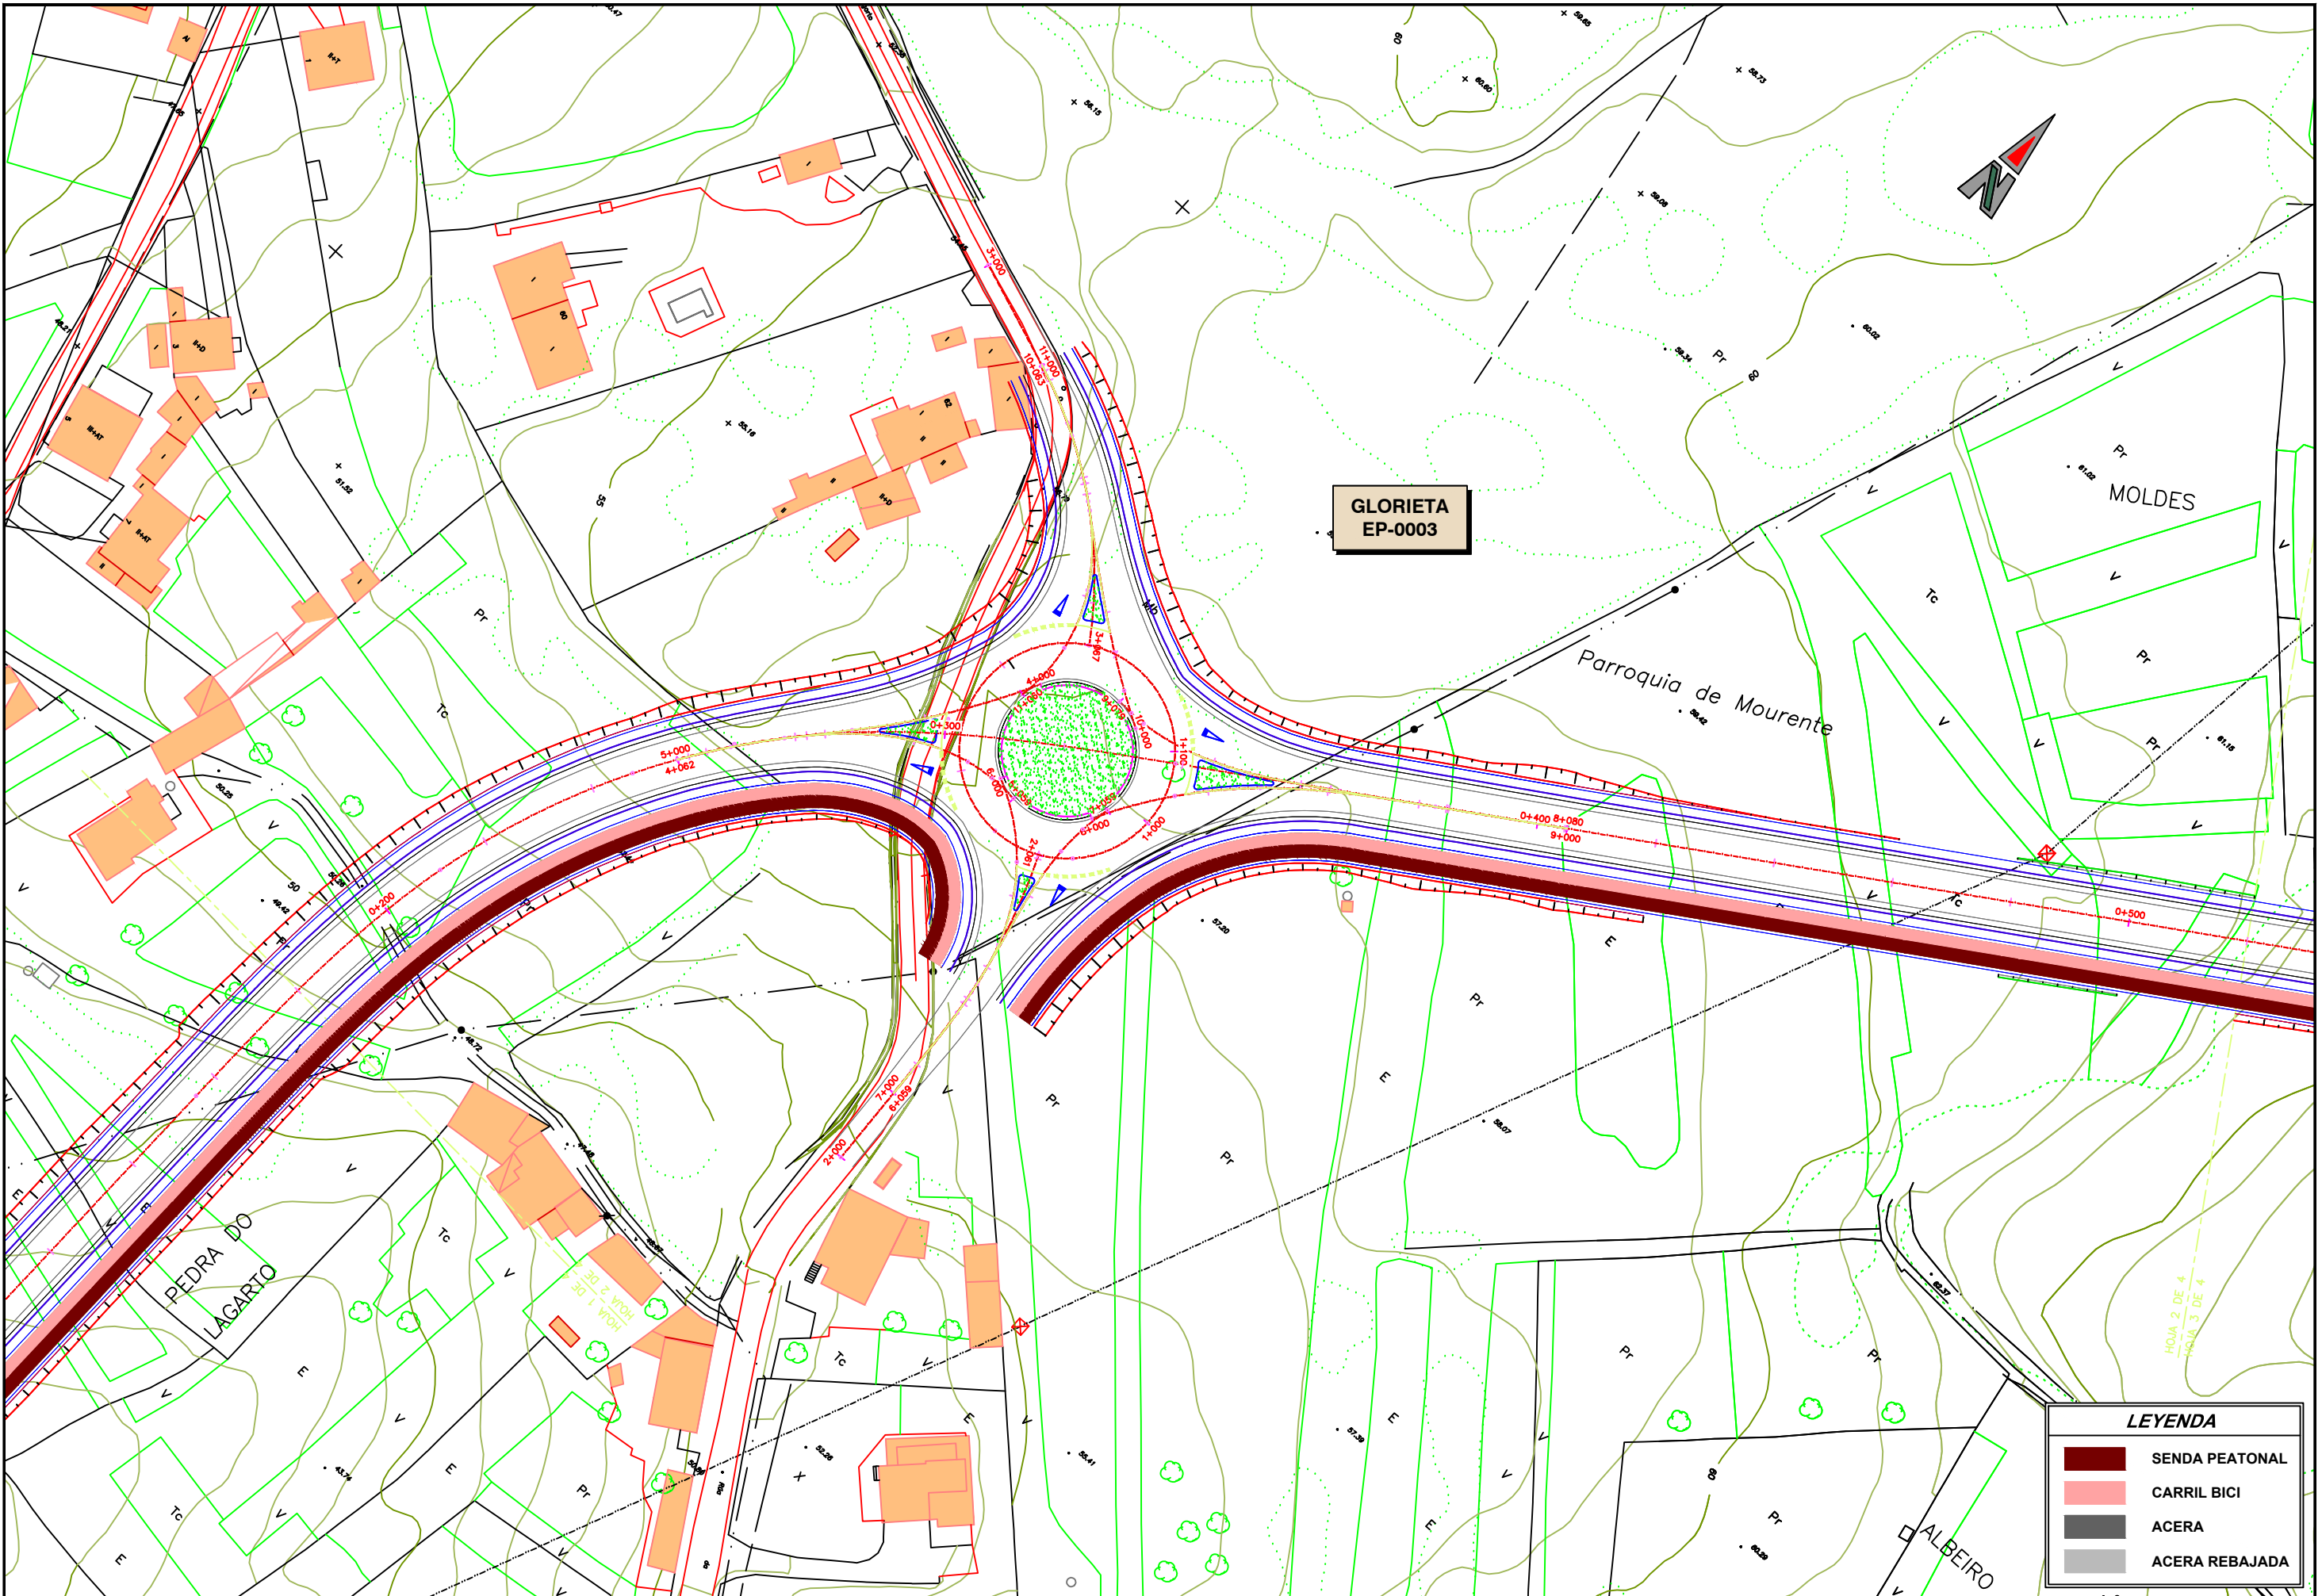

**GLORIETA  
EP-0003**


Parroquia de Mourente

MOLDES


PEDRA DO  
LAGARTO

ALBEIRO

LEYENDA	
	SENDA PEATONAL
	CARRIL BICI
	ACERA
	ACERA REBAJADA

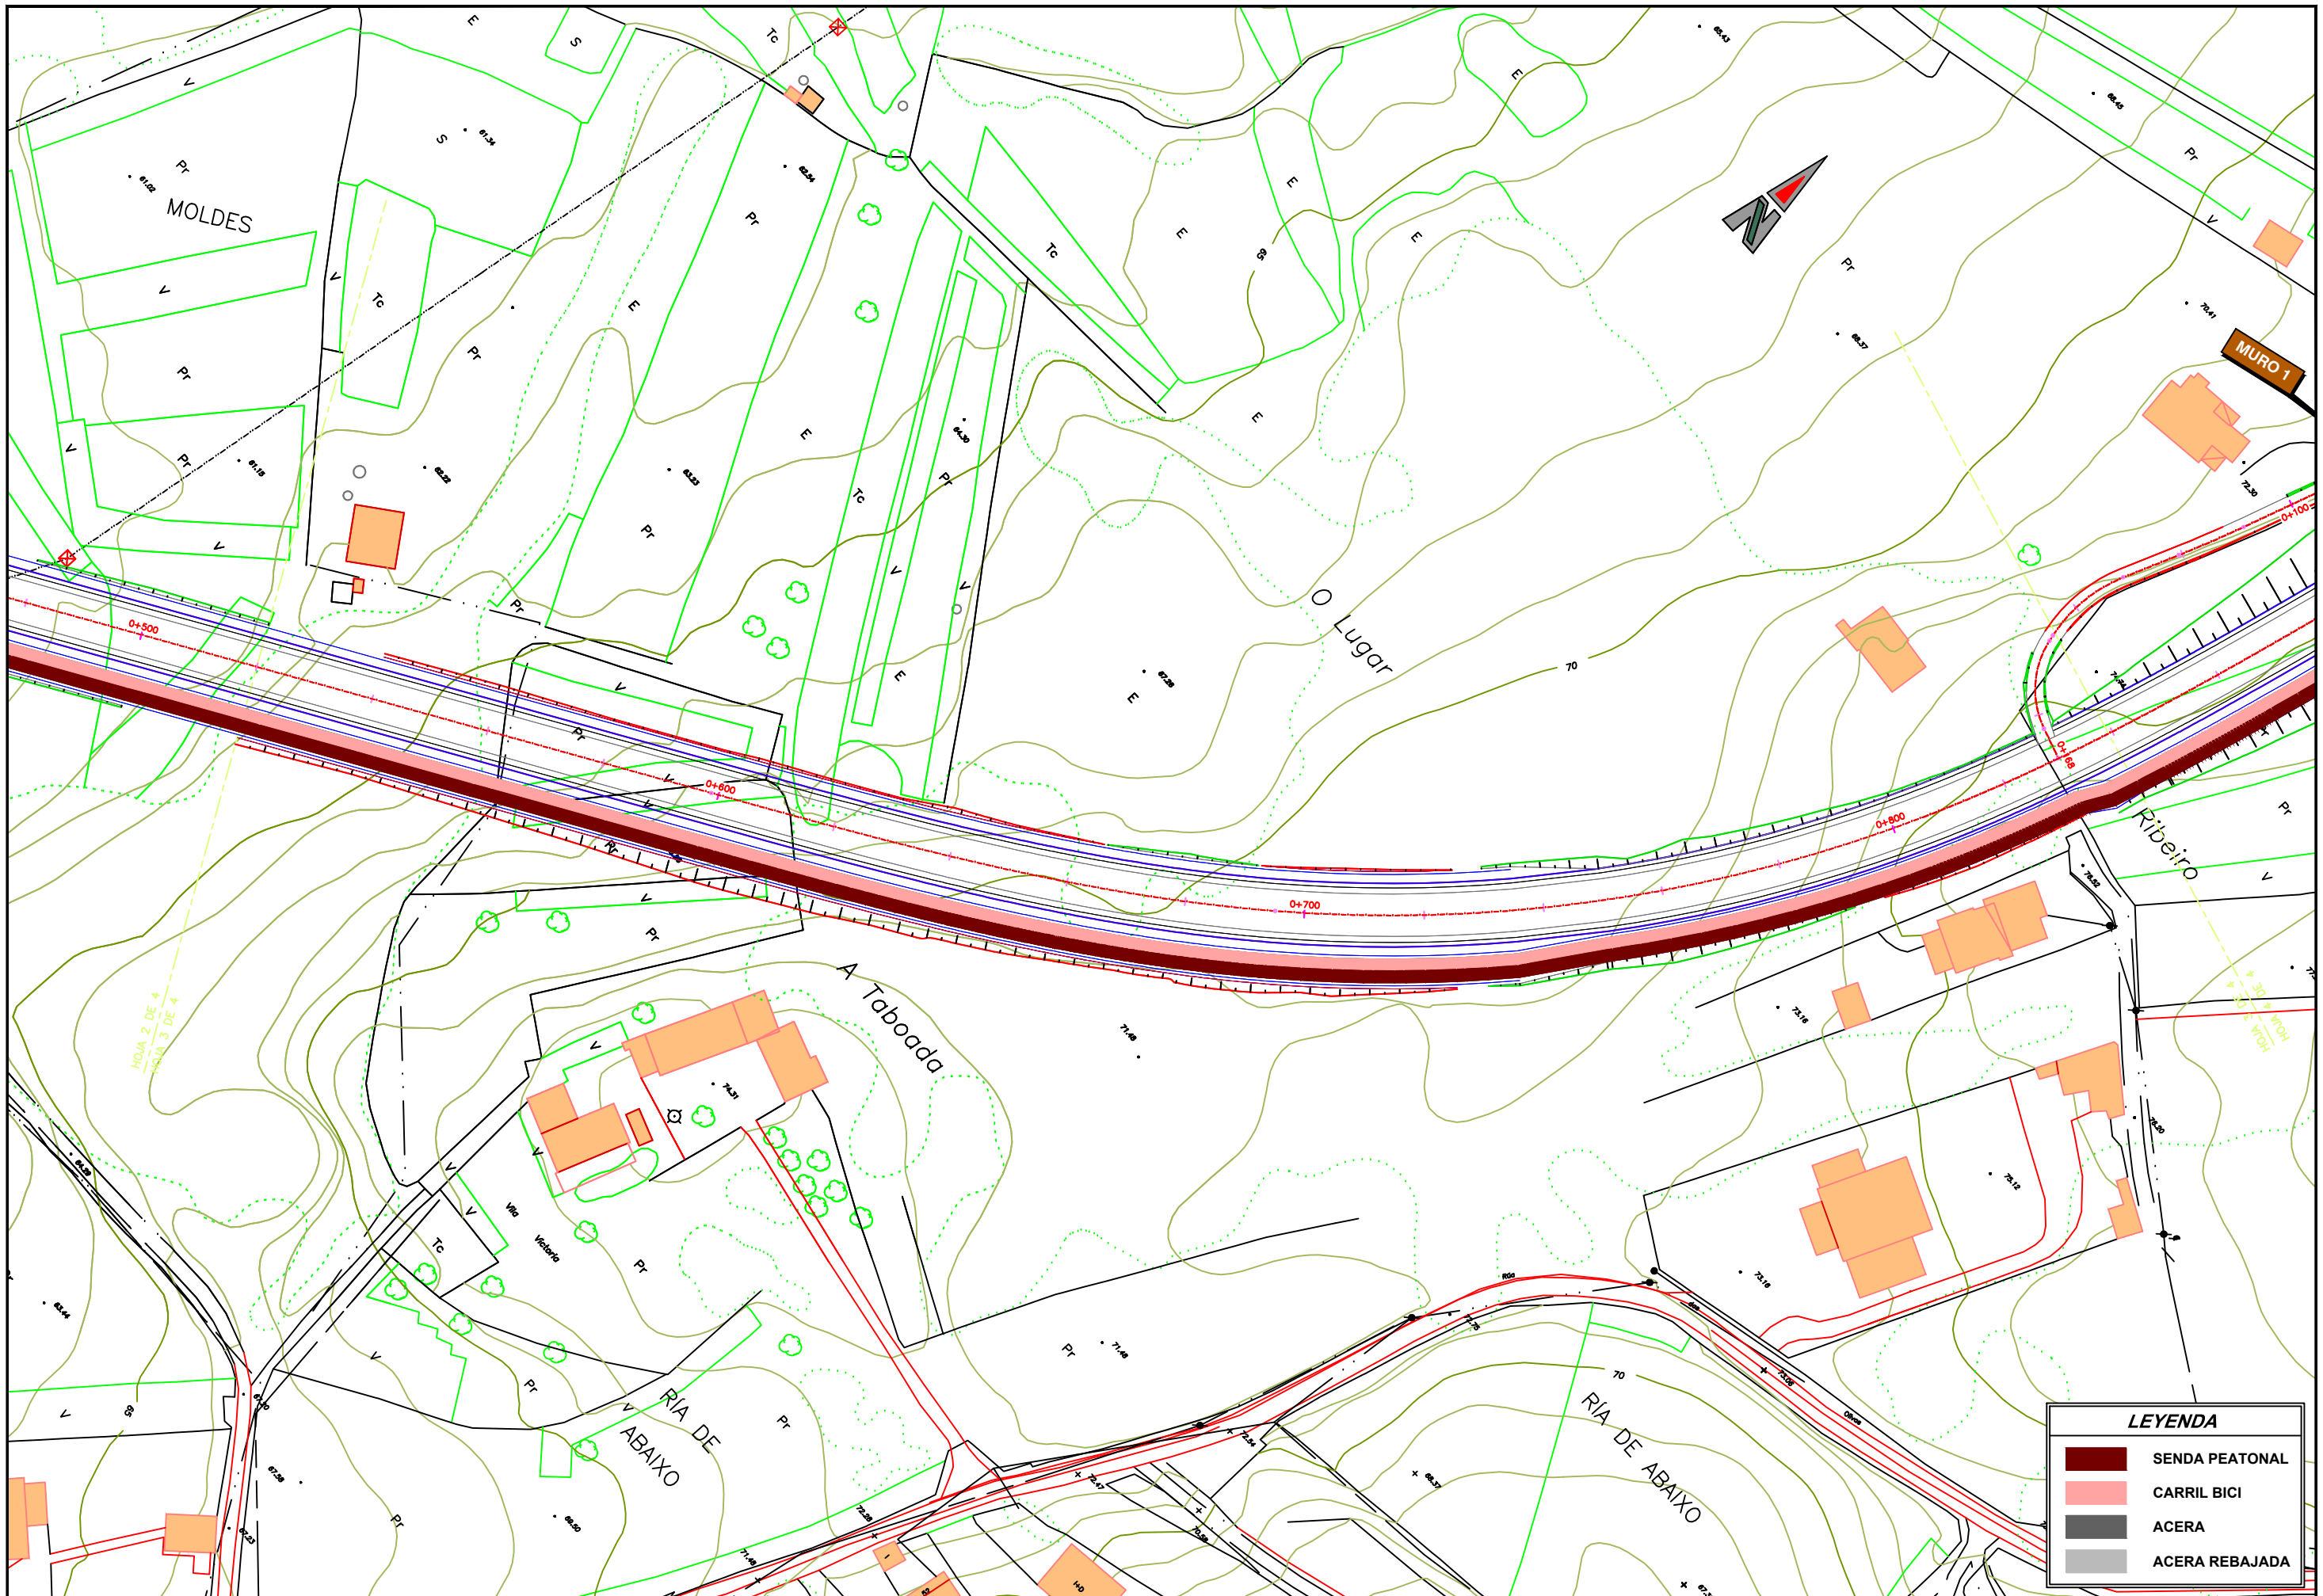

LEYENDA	
	SENDA PEATONAL
	CARRIL BICI
	ACERA
	ACERA REBAJADA

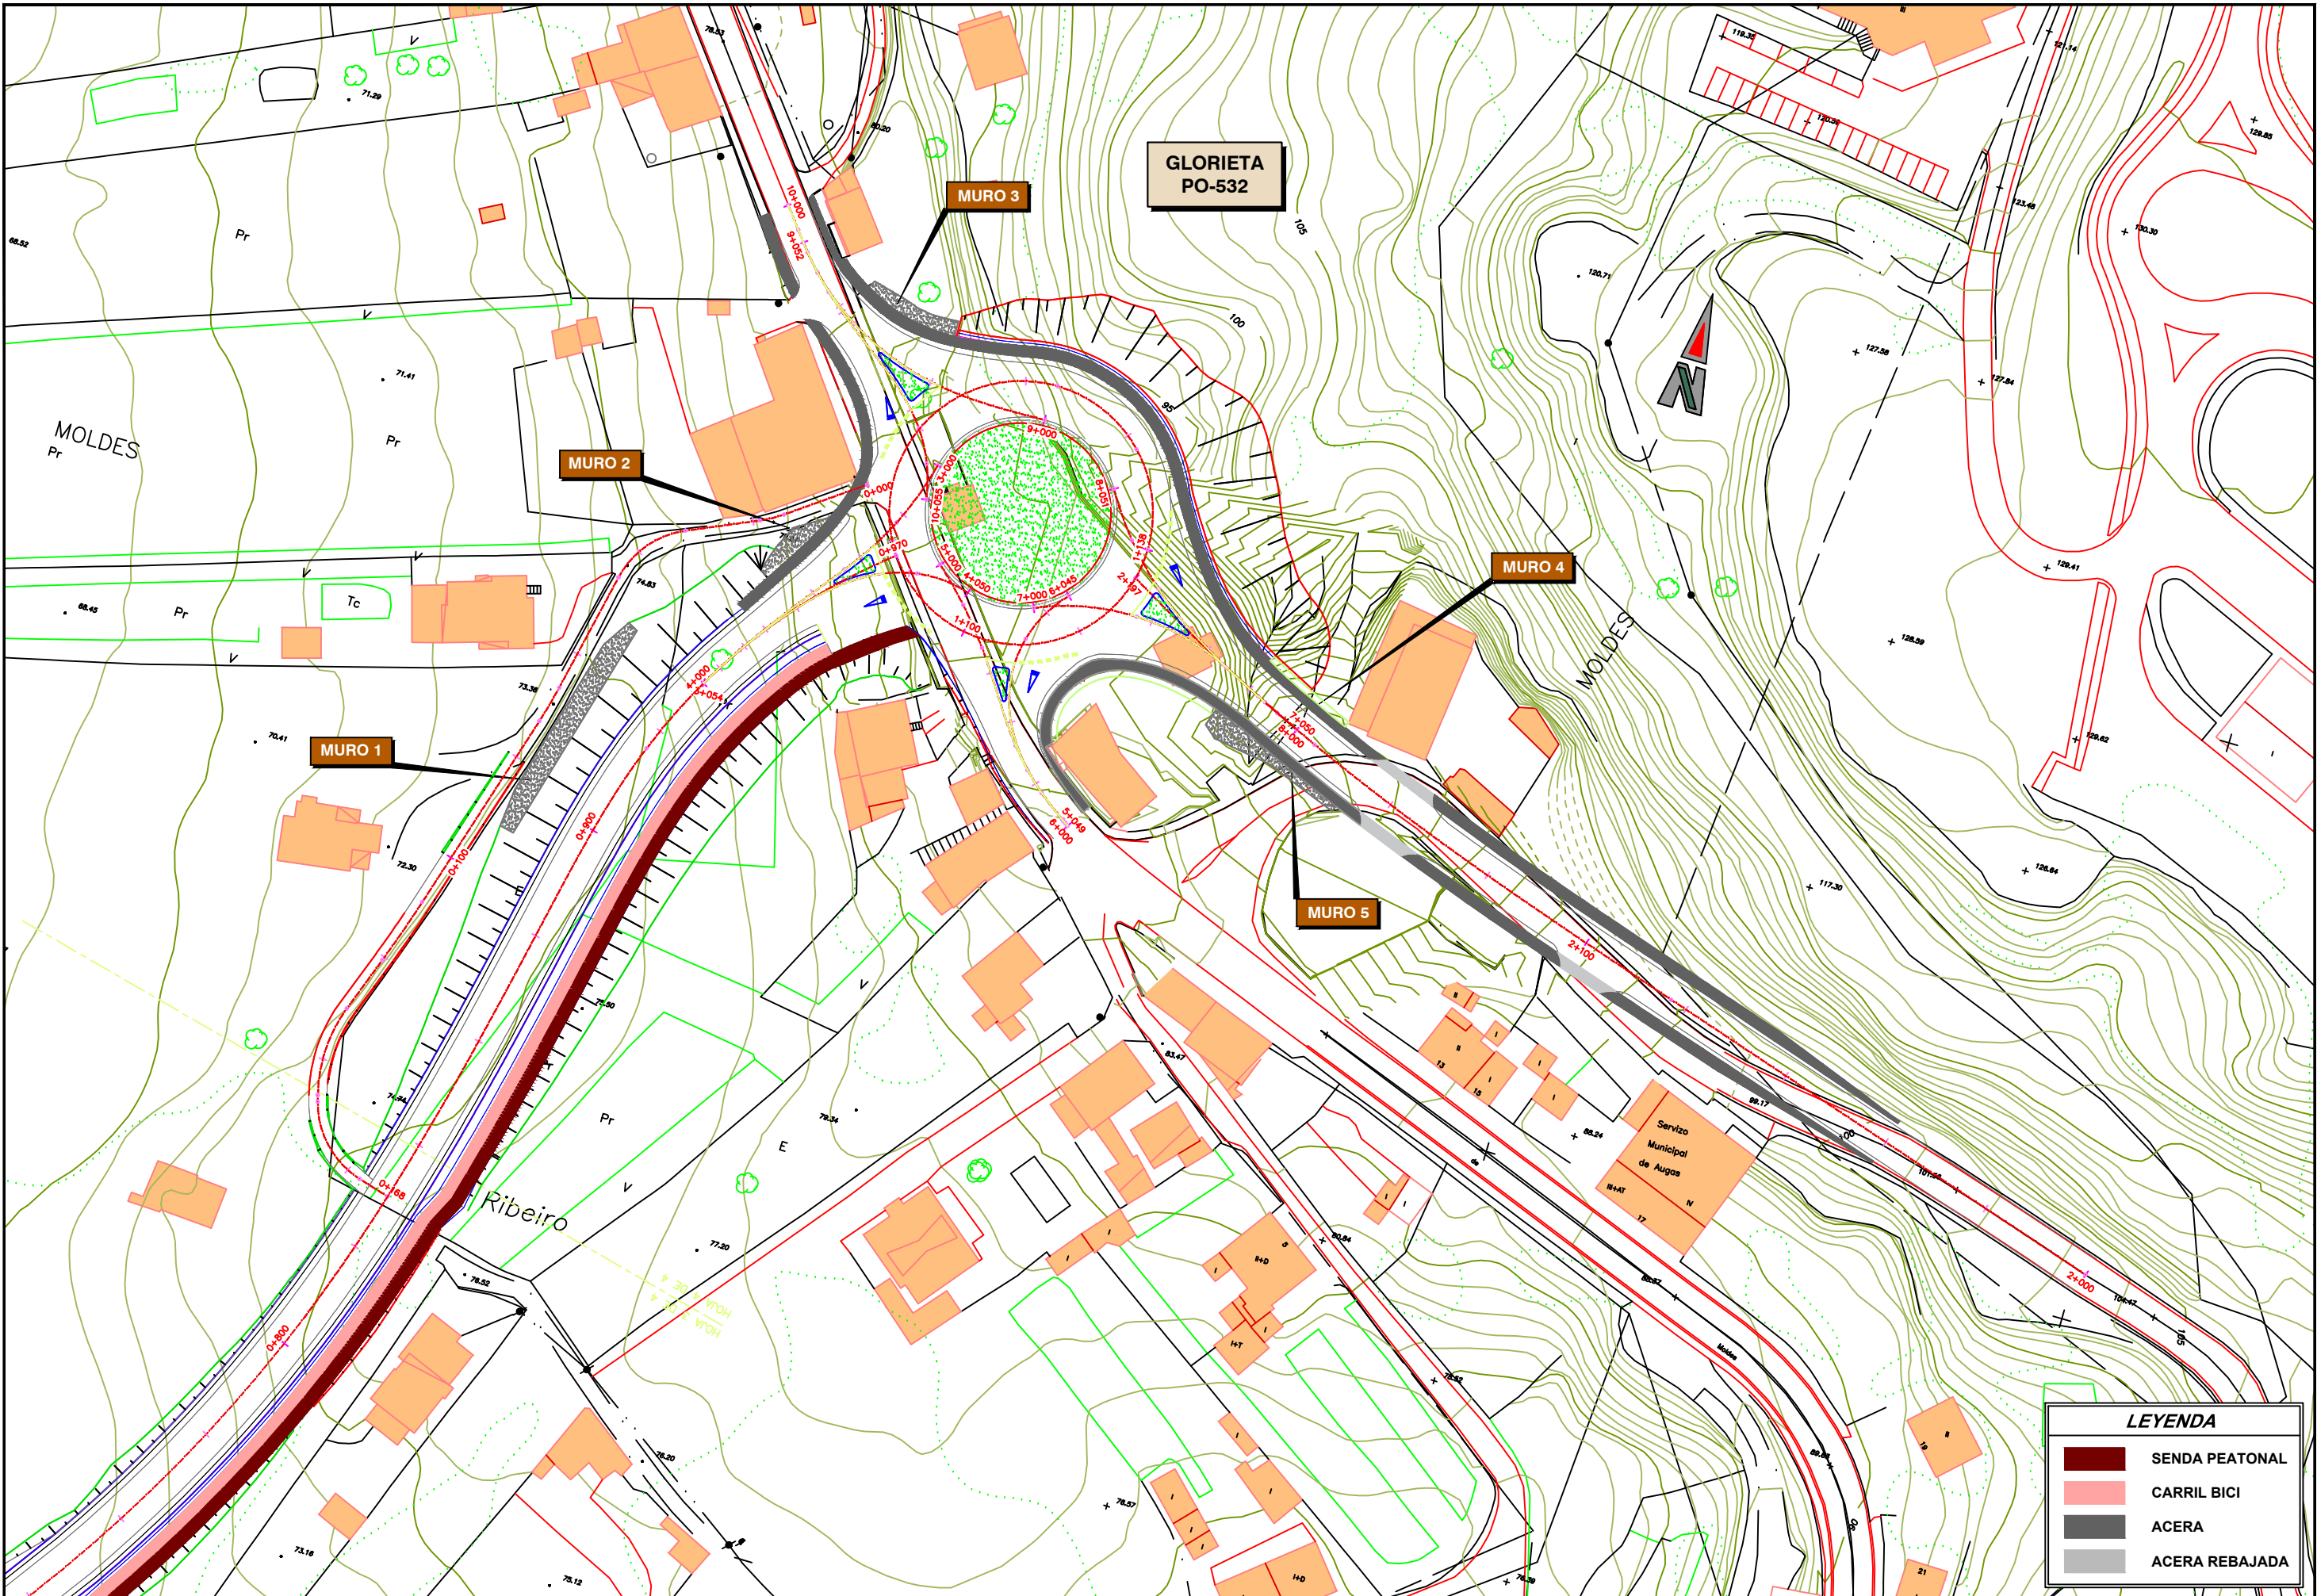

LEYENDA	
	SENDA PEATONAL
	CARRIL BICI
	ACERA
	ACERA REBAJADA