

DEPUTACIÓN
PONTEVEDRA
Movilidad

EL INGENIERO AUTOR DEL PROYECTO:

José Domínguez Fernández
JOSÉ DOMÍNGUEZ FERNÁNDEZ

LA TÉCNICO DE PROYECTOS DE MOBILIDADE:

Noemí Romero Nieto
NOEMÍ ROMERO NIETO

DIBUJO:

COTEJO:

SUSTITUYE A:

SUSTITUIDO POR:

ESCALAS:

1:500

ORIGINALES A1 GRAFICAS



TÍTULO DEL PROYECTO:

PROYECTO DE CONSTRUCCIÓN DE RONDA ESTE
TRAMO PO-542 (PONTE BORA - O PINO) A PO-532 (PONTEVEDRA-PONTECALDELAS)
ACCESO A MONTECELO Y COMEJO PRÍNCIPE FELIPE

CLAVES:

Nº DE PLANO:

4.2.1

HOJA 1 DE 4

DESIGNACIÓN DEL PLANO:

PERFILES TRANSVERSALES
TRONCO

FECHA:

FEBRERO 2017

Nº DE PAGINA:



DEPUTACIÓN
PONTEVEDRA
Movilidad

EL INGENIERO AUTOR DEL PROYECTO:
José Domínguez Fernández
JOSÉ DOMÍNGUEZ FERNÁNDEZ

LA TÉCNICO DE PROYECTOS DE MOBILIDADE:
Noemí Romero Nieto
NOEMÍ ROMERO NIETO

DIBUJO:
COTEJO:

SUSTITUYE A:
SUSTITUIDO POR:

ESCALAS:
1:500
0 10m
ORIGINALES A1 GRAFICAS

















TITULO DEL PROYECTO:
**PROYECTO DE CONSTRUCCIÓN DE RONDA ESTE
TRAMO PO-542 (PONTE BORA - O PINO) A PO-532 (PONTEVEDRA-PONTECALDELAS)
ACCESO A MONTECELO Y COMEJO PRÍNCIPE FELIPE**

CLAVES:

Nº DE PLANO:
4.2.1
HOJA 1 DE 4

DESIGNACIÓN DEL PLANO:
**PERFILES TRANSVERSALES
TRONCO**

FECHA:
FEBRERO 2017
Nº DE PAGINA:

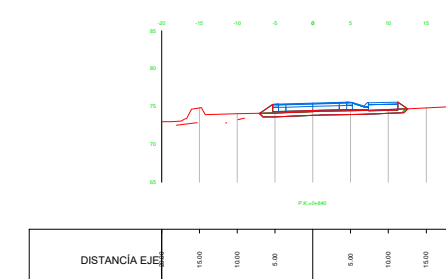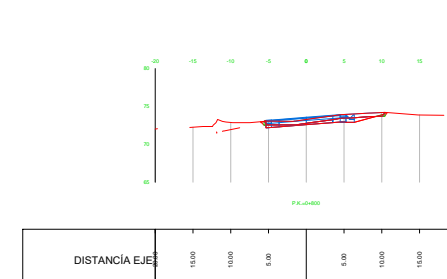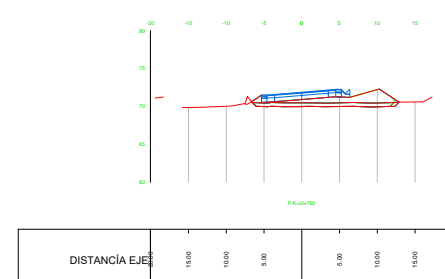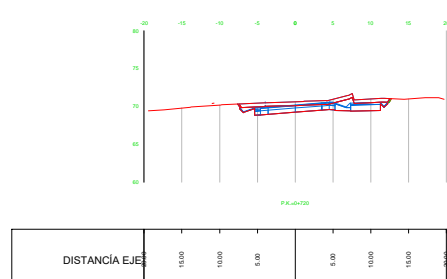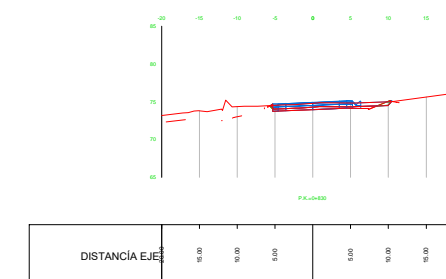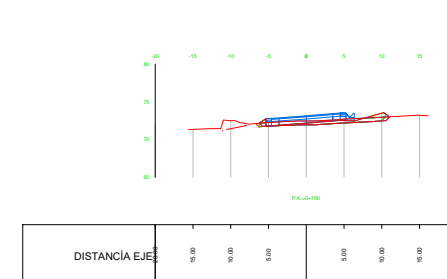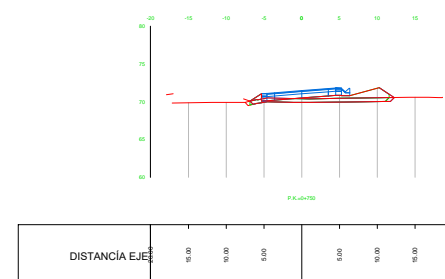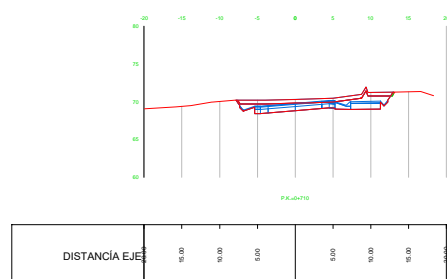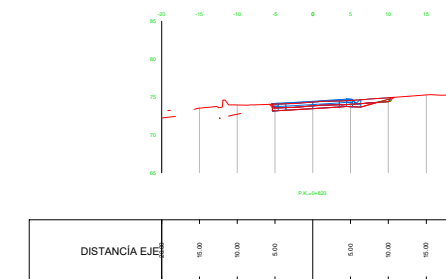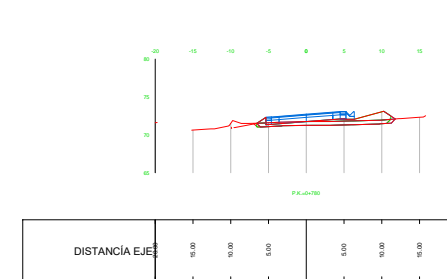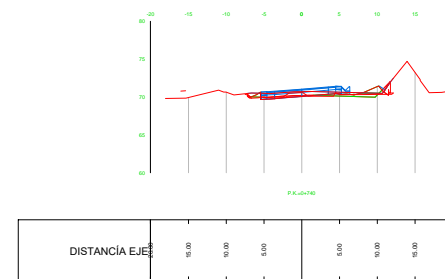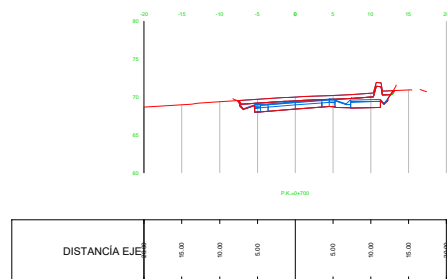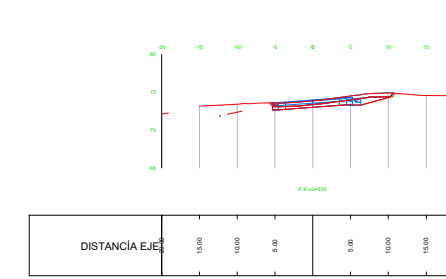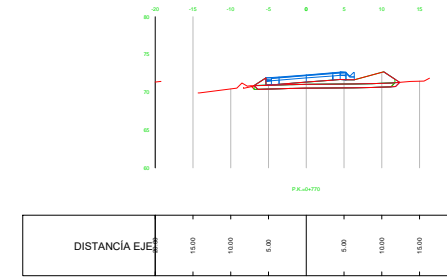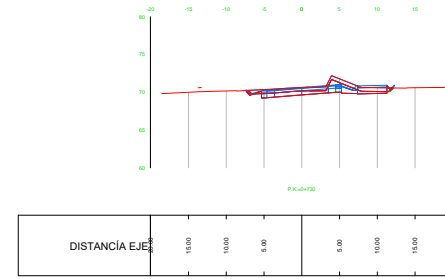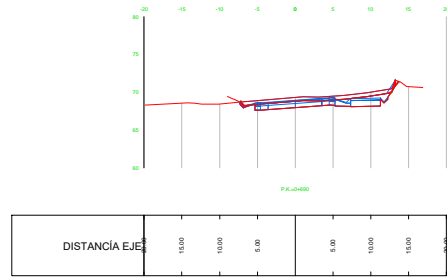

DEPUTACIÓN
PONTEVEDRA
Movilidad

EL INGENIERO AUTOR DEL PROYECTO:

José Domínguez Fernández
JOSÉ DOMÍNGUEZ FERNÁNDEZ

LA TÉCNICO DE PROYECTOS DE MOBILIDADE:

Noemí Romero Nieto
NOEMÍ ROMERO NIETO

DIBUJO:

COTEJO:

SUSTITUYE A:

SUSTITUIDO POR:

ESCALAS:

1:500

ORIGINALES A1 GRAFICAS



TÍTULO DEL PROYECTO:

PROYECTO DE CONSTRUCCIÓN DE RONDA ESTE
TRAMO PO-542 (PONTE BORA - O PINO) A PO-532 (PONTEVEDRA-PONTECALDELAS)
ACCESO A MONTECELO Y COMEJO PRÍNCIPE FELIPE

CLAVES:

Nº DE PLANO:

4.2.1
HOJA 3 DE 4


DESIGNACIÓN DEL PLANO:

PERFILES TRANSVERSALES
TRONCO

FECHA:

FEBRERO 2017

Nº DE PAGINA:

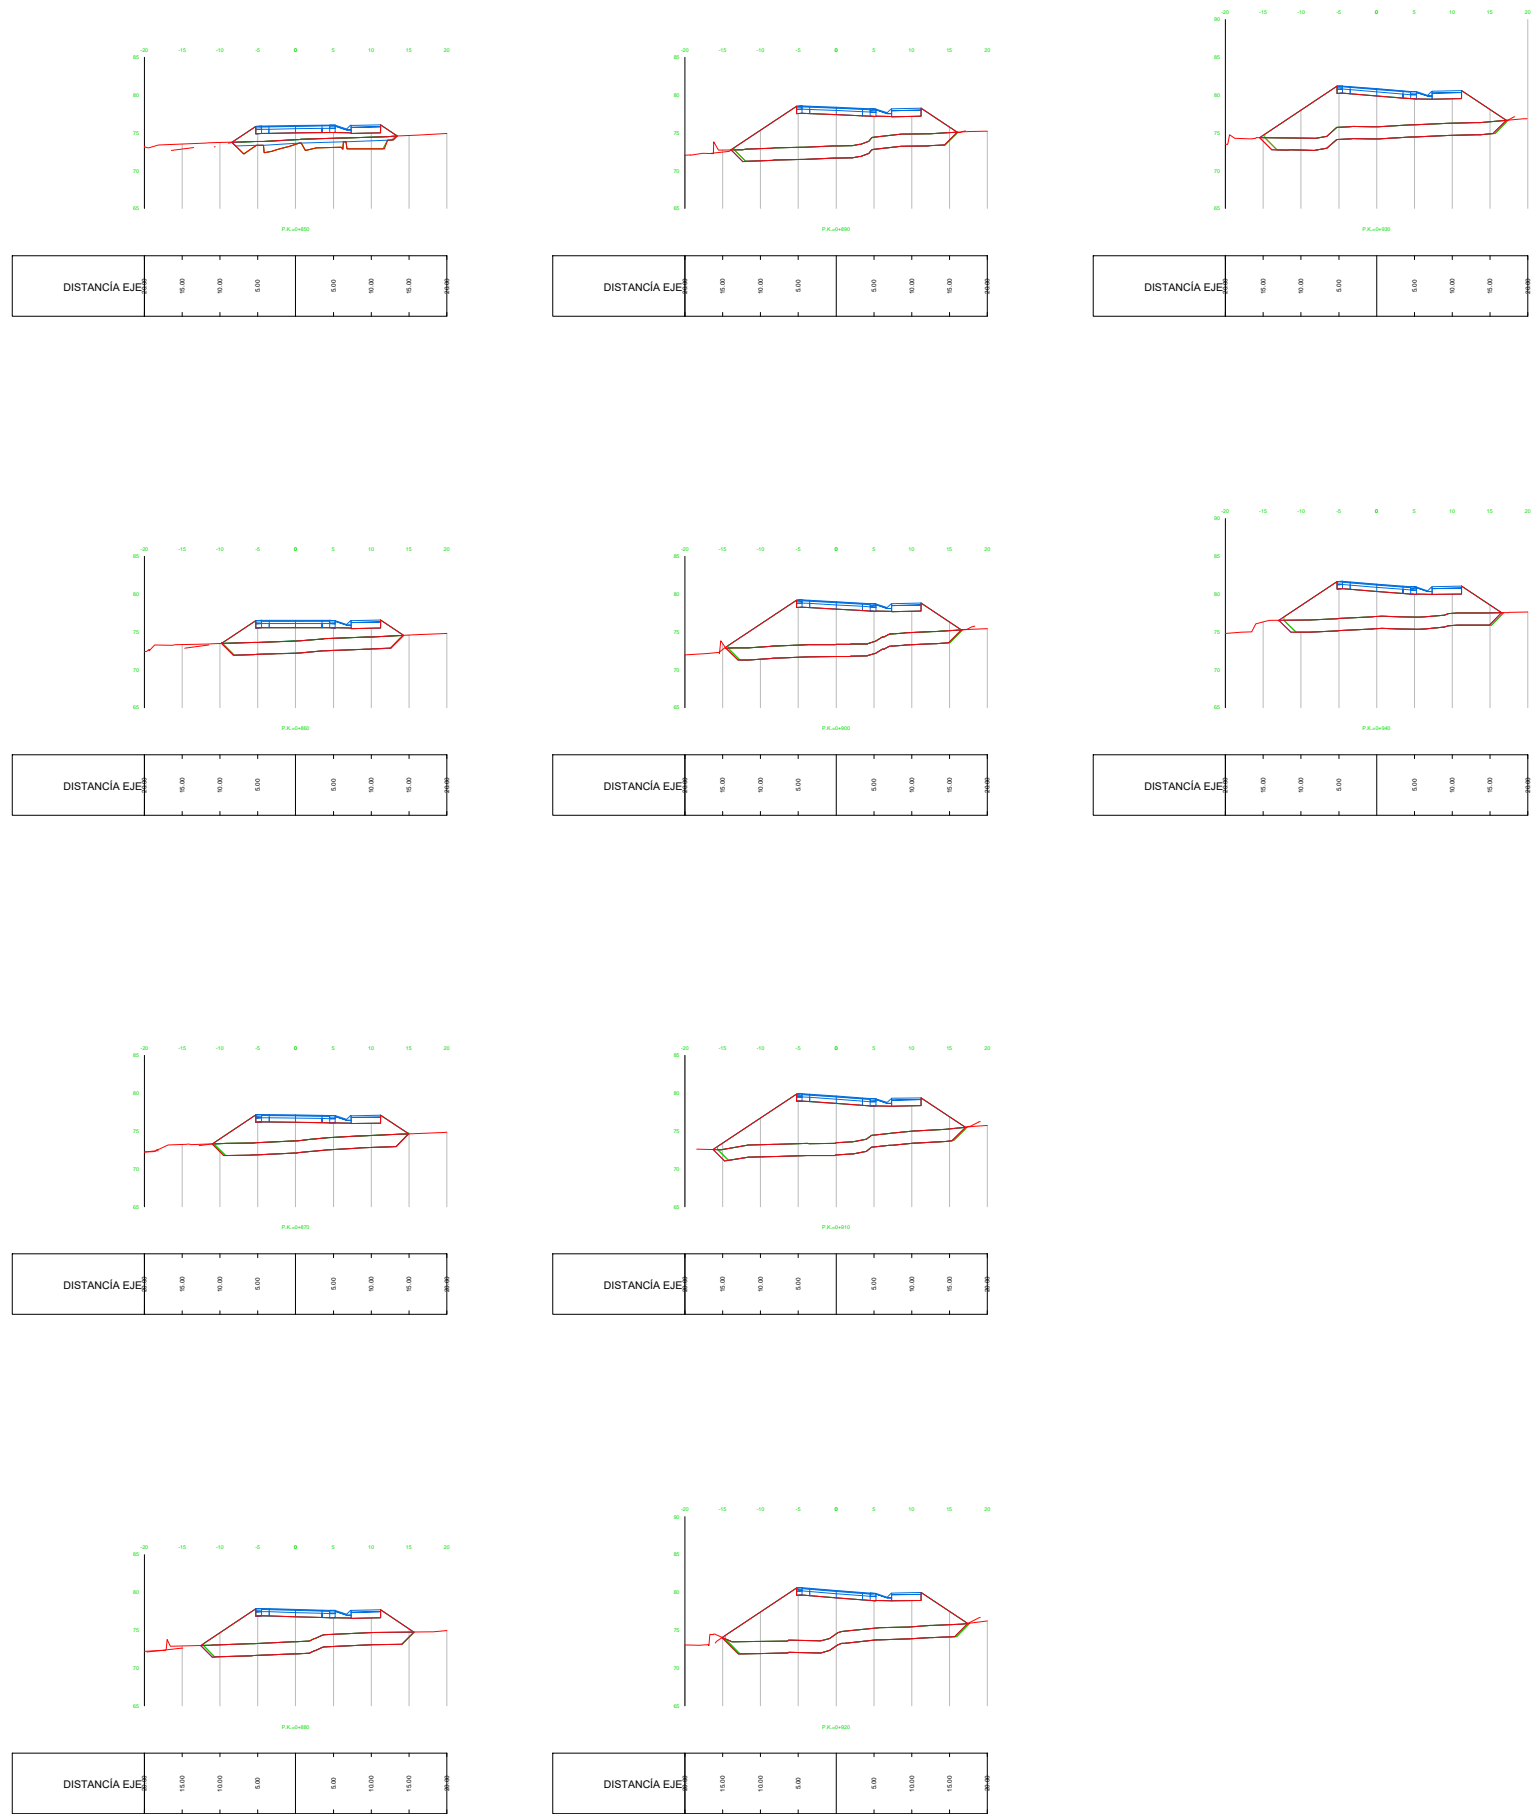

DEPUTACIÓN
PONTEVEDRA
Movilidad

EL INGENIERO AUTOR DEL PROYECTO:
[Signature]
JOSÉ DOMÍNGUEZ FERNÁNDEZ

LA TÉCNICO DE PROYECTOS DE MOBILIDADE:
[Signature]
NOEMÍ ROMERO NIETO

DIBUJO:
COTEJO:

SUSTITUYE A:
SUSTITUIDO POR:

ESCALAS:
1:500
0 10m
ORIGINALES A1 GRAFICAS


TÍTULO DEL PROYECTO:
**PROYECTO DE CONSTRUCCIÓN DE RONDA ESTE
TRAMO PO-542 (PONTE BORA - O PINO) A PO-532 (PONTEVEDRA-PONTECALDELAS)
ACCESO A MONTECELO Y COMEJO PRÍNCIPE FELIPE**

CLAVES:

Nº DE PLANO:
4.2.1
HOJA 4 DE 4

DESIGNACIÓN DEL PLANO:
**PERFILES TRANSVERSALES
TRONCO**

FECHA:
FEBRERO 2017
Nº DE PAGINA:

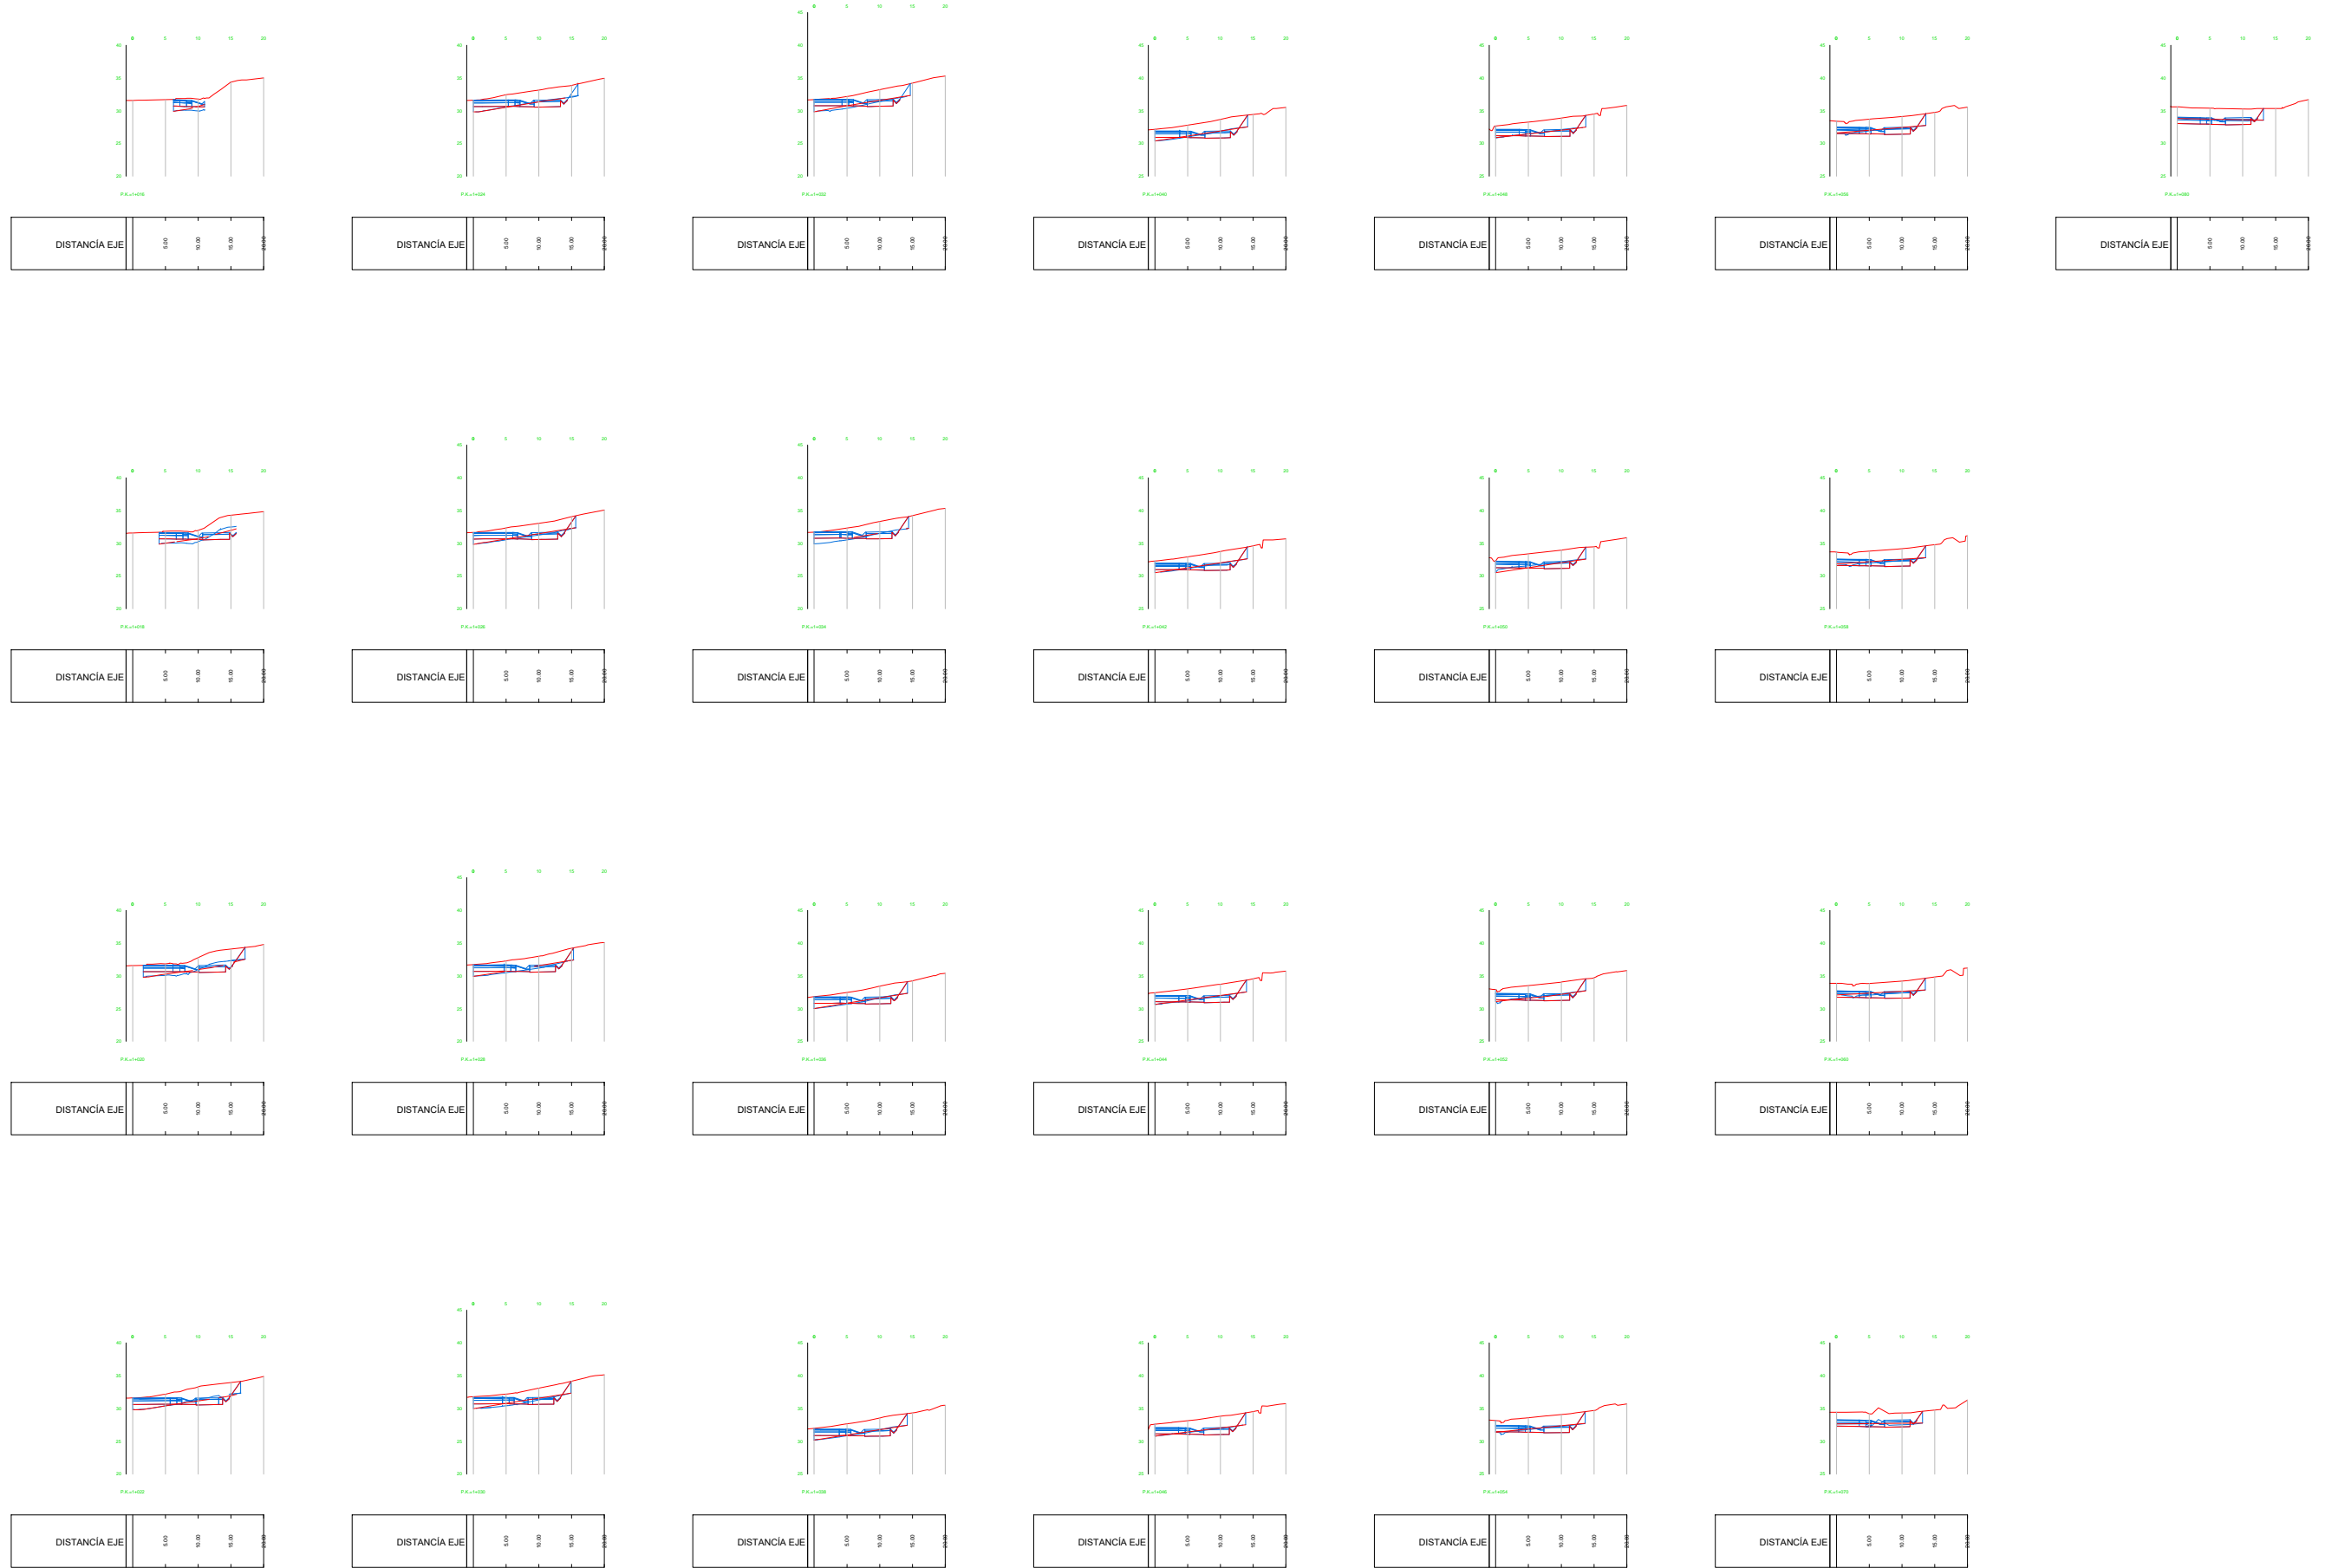

DEPUTACIÓN
PONTEVEDRA
Movilidad

EL INGENIERO AUTOR DEL PROYECTO:

José Domínguez Fernández
JOSÉ DOMÍNGUEZ FERNÁNDEZ

LA TÉCNICO DE PROYECTOS DE MOBILIDADE:

Noemí Romero Nieto
NOEMÍ ROMERO NIETO

DIBUJO:

COTEJO:

SUSTITUYE A:

SUSTITUIDO POR:

ESCALAS:

1:500

ORIGINALES A1 GRAFICAS

0 10m

TÍTULO DEL PROYECTO:

PROYECTO DE CONSTRUCCIÓN DE RONDA ESTE
TRAMO PO-542 (PONTE BORA - O PINO) A PO-532 (PONTEVEDRA-PONTECALDELAS)
ACCESO A MONTECELO Y COMEJO PRÍNCIPE FELIPE

CLAVES:

Nº DE PLANO:

4.2.2

HOJA 1 DE 3


DESIGNACIÓN DEL PLANO:

PERFILES TRANSVERSALES
GLORIETA PO-542 (EJE 1)

FECHA:

FEBRERO 2017

Nº DE PAGINA:

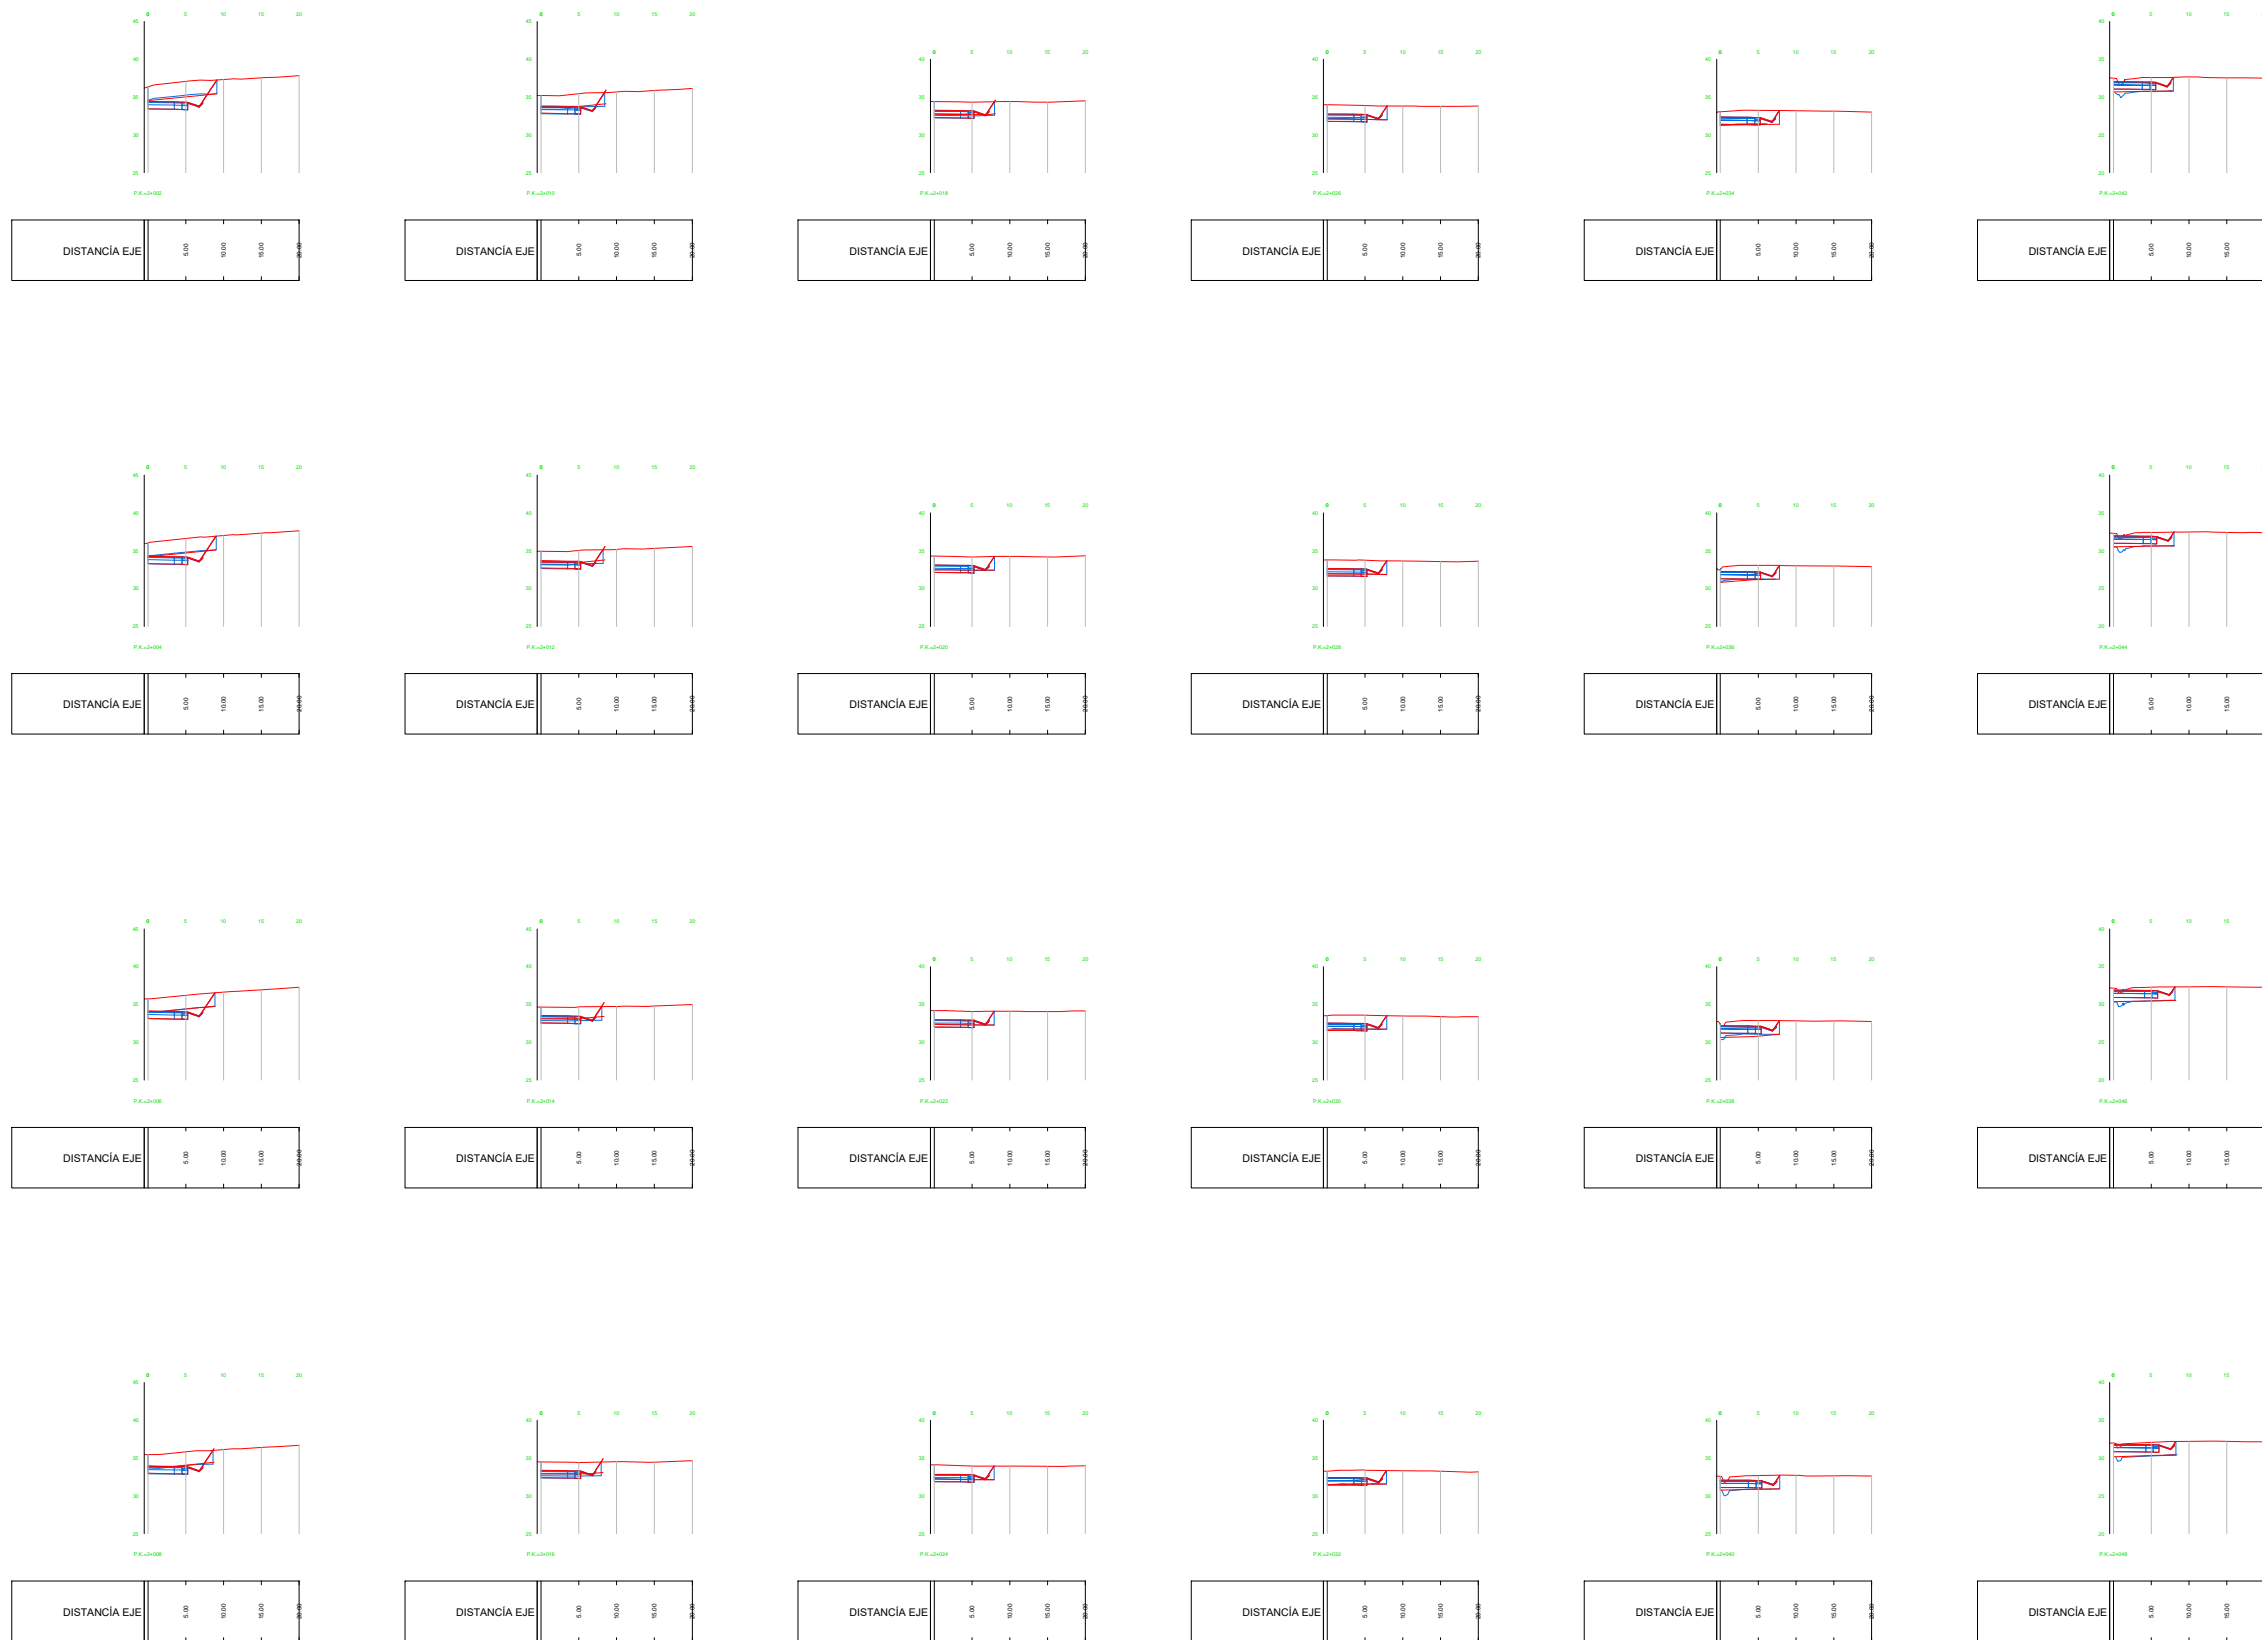

DEPUTACIÓN
PONTEVEDRA
Movilidad

EL INGENIERO AUTOR DEL PROYECTO:

José Domínguez Fernández
JOSÉ DOMÍNGUEZ FERNÁNDEZ

LA TÉCNICO DE PROYECTOS DE MOBILIDADE:

Noemí Romero Nieto
NOEMÍ ROMERO NIETO

DIBUJO:

COTEJO:

SUSTITUYE A:

SUSTITUIDO POR:

ESCALAS:

1:500



ORIGINALES A1 GRAFICAS

TITULO DEL PROYECTO:

PROYECTO DE CONSTRUCCIÓN DE RONDA ESTE
TRAMO PO-542 (PONTE BORA - O PINO) A PO-532 (PONTEVEDRA-PONTECALDELAS)
ACCESO A MONTECELO Y COMEJO PRÍNCIPE FELIPE

CLAVES:

Nº DE PLANO:

4.2.2

HOJA 2 DE 3


DESIGNACIÓN DEL PLANO:

PERFILES TRANSVERSALES
GLORIETA PO-542 (EJE 2)

FECHA:

FEBRERO 2017

Nº DE PAGINA:

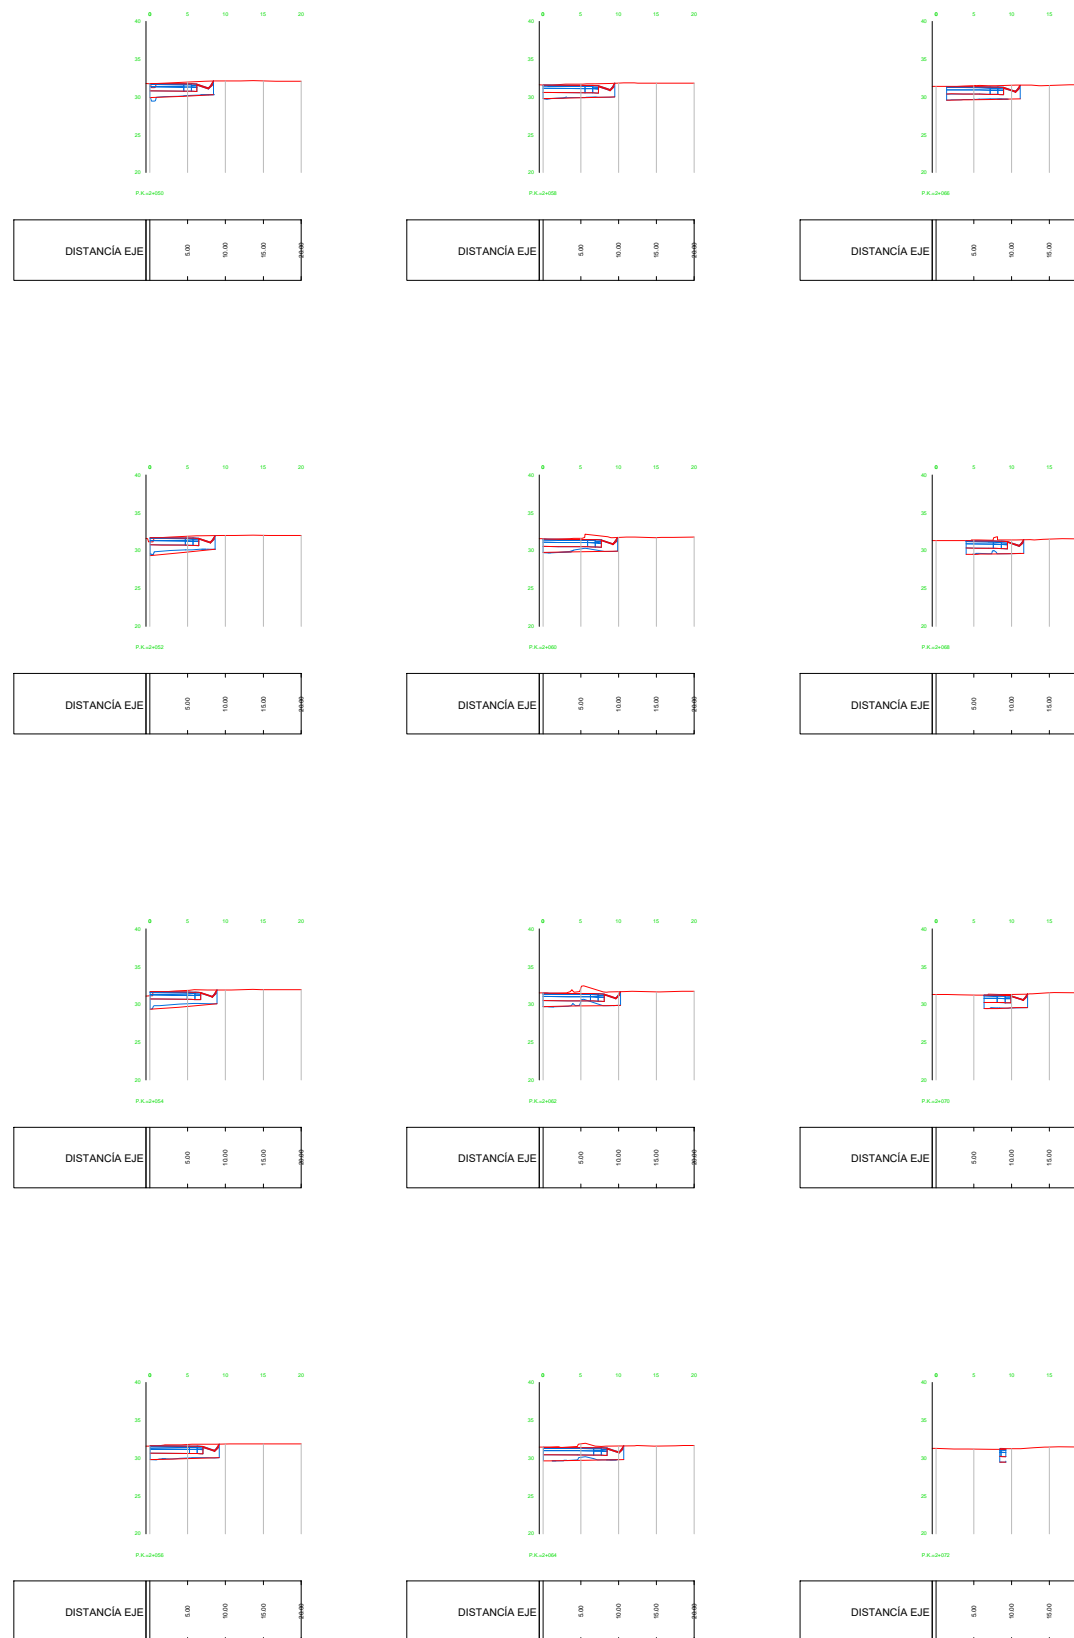

DEPUTACIÓN
PONTEVEDRA
Movilidad

EL INGENIERO AUTOR DEL PROYECTO:

José Domínguez Fernández
JOSÉ DOMÍNGUEZ FERNÁNDEZ

LA TÉCNICO DE PROYECTOS DE MOBILIDADE:

Noemí Romero Nieto
NOEMÍ ROMERO NIETO

DIBUJO:

COTEJO:

SUSTITUYE A:

SUSTITUIDO POR:

ESCALAS:

1:500



ORIGINALES A1 GRAFICAS

TITULO DEL PROYECTO:

**PROYECTO DE CONSTRUCCIÓN DE RONDA ESTE
TRAMO PO-542 (PONTE BORA - O PINO) A PO-532 (PONTEVEDRA-PONTECALDELAS)
ACCESO A MONTECELO Y COMEJO PRÍNCIPE FELIPE**

CLAVES:

Nº DE PLANO:

4.2.2

HOJA 3 DE 3


DESIGNACIÓN DEL PLANO:

**PERFILES TRANSVERSALES
GLORIETA PO-542 (EJE 2)**

FECHA:

FEBRERO 2017

Nº DE PAGINA:

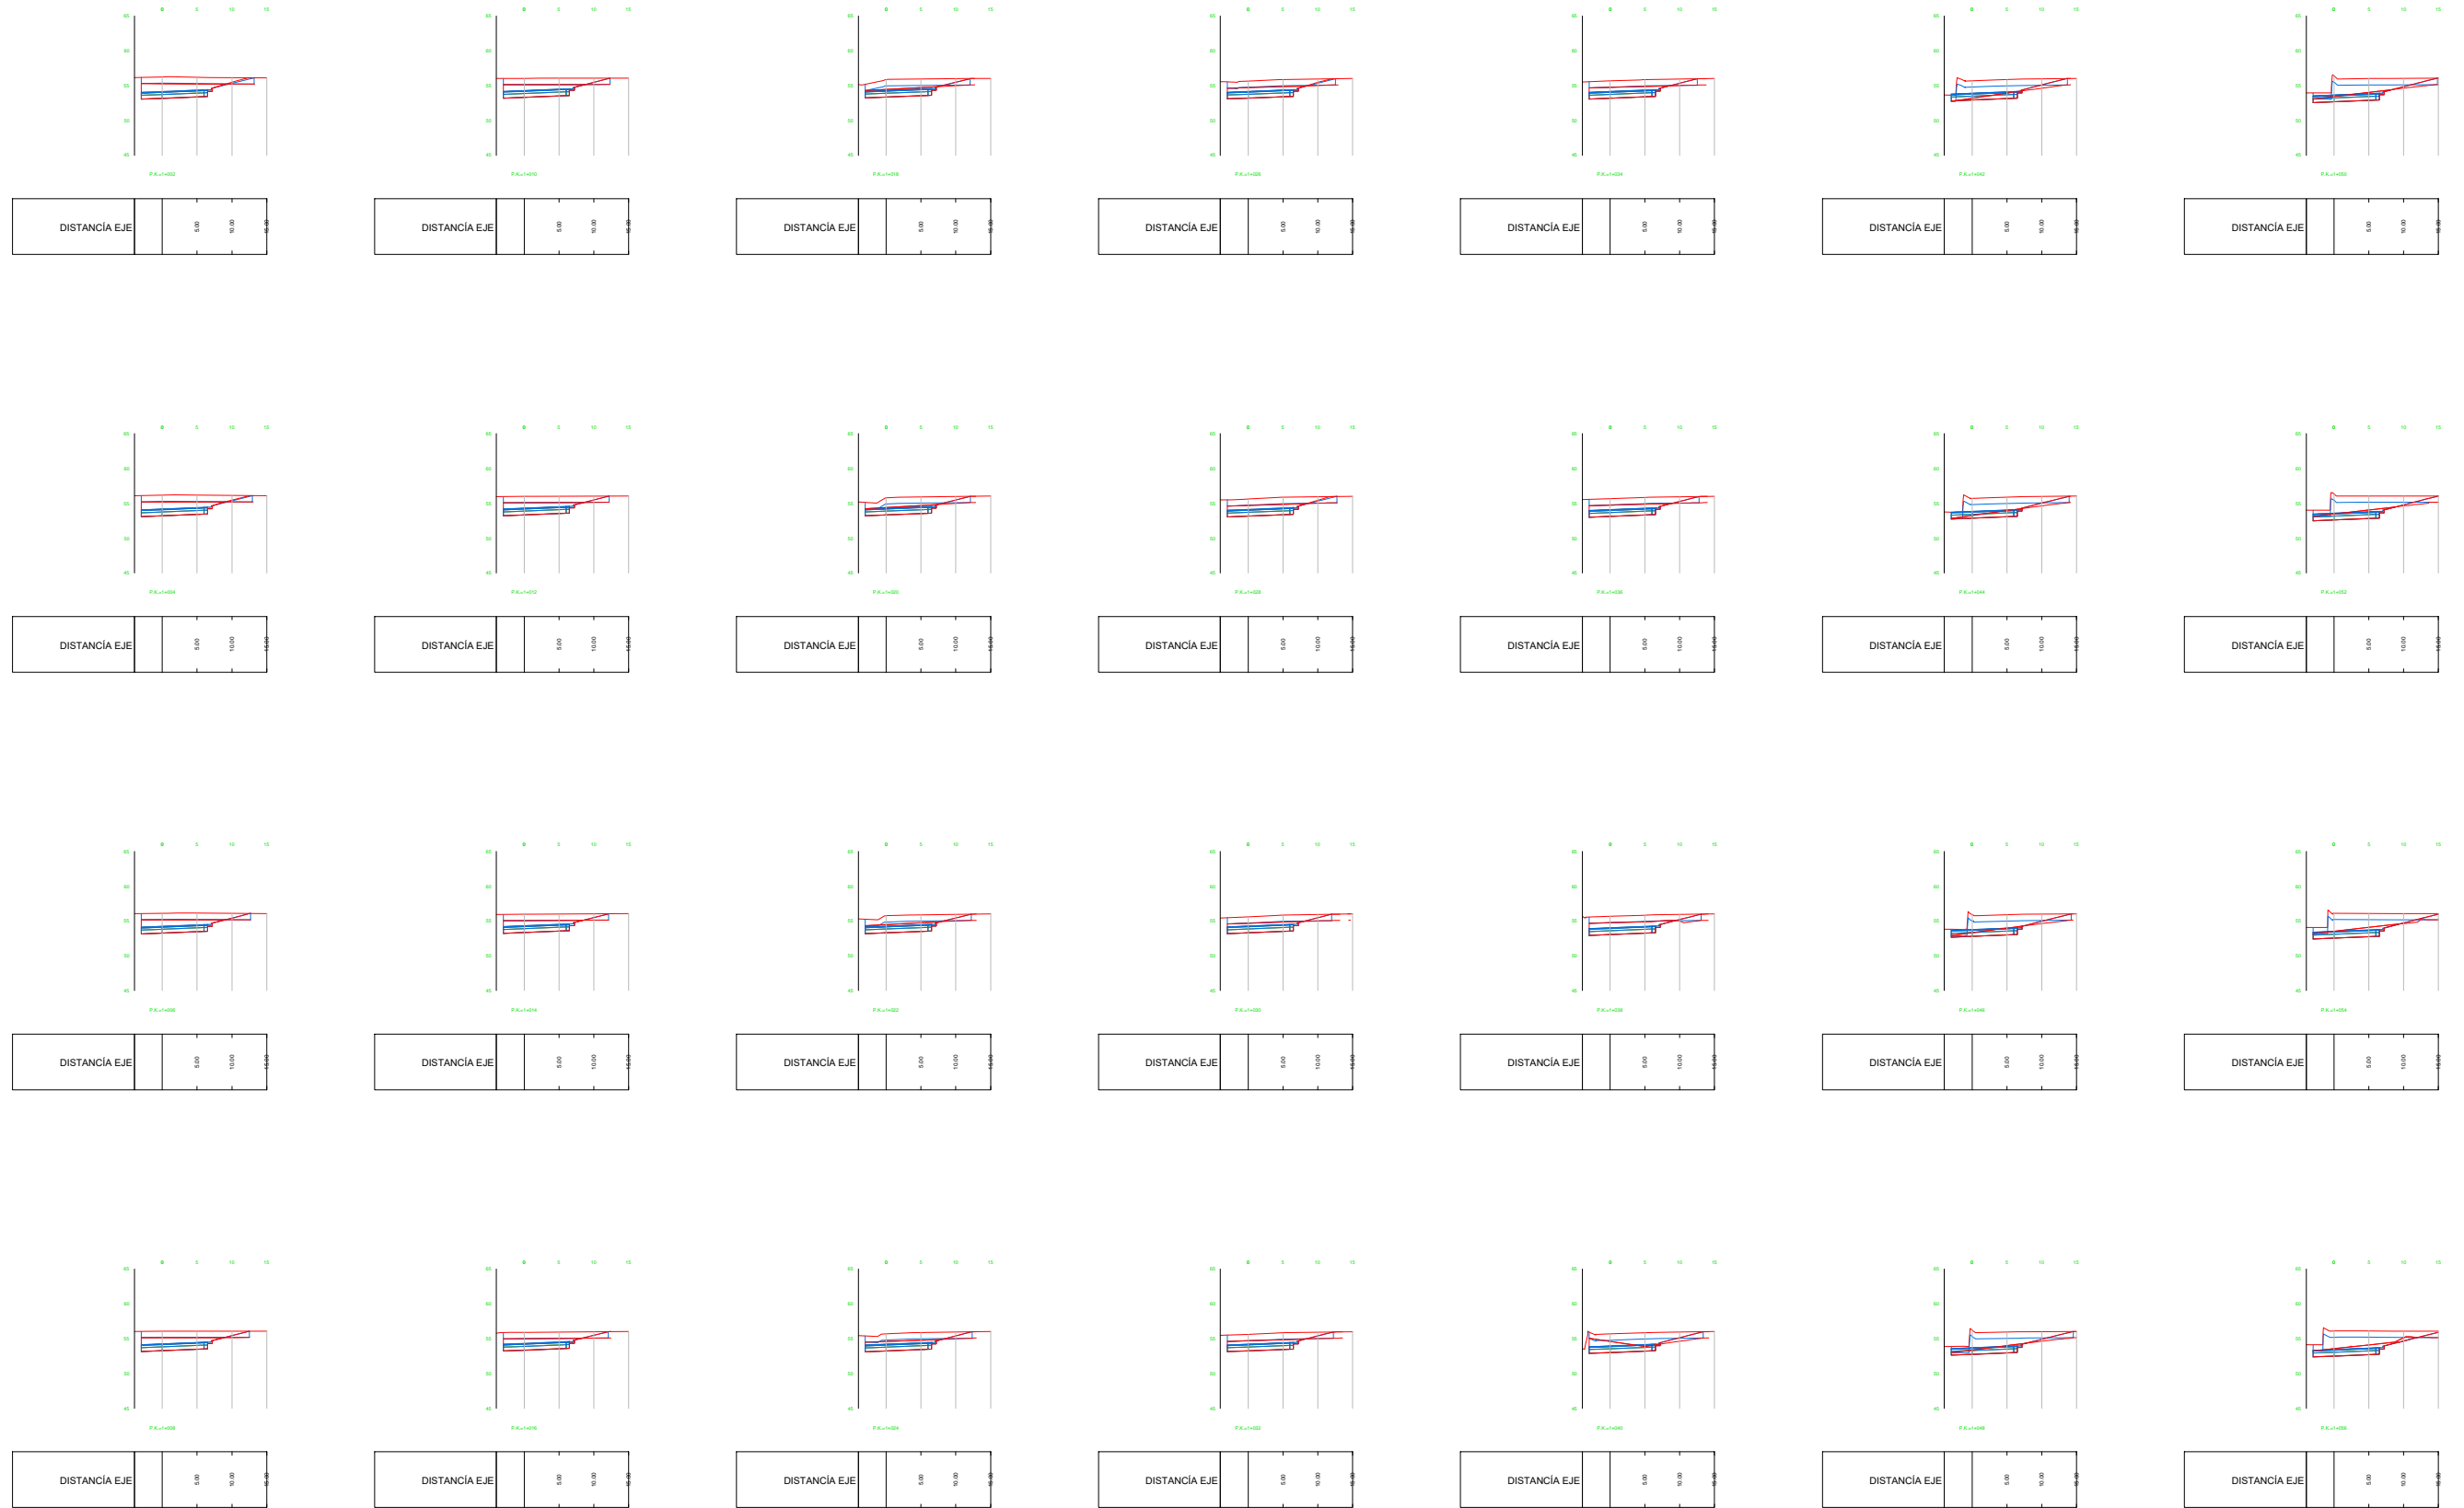

DEPUTACIÓN
PONTEVEDRA
Movilidad

EL INGENIERO AUTOR DEL PROYECTO:

José Domínguez Fernández
JOSÉ DOMÍNGUEZ FERNÁNDEZ

LA TÉCNICO DE PROYECTOS DE MOBILIDADE:

Noemí Romero Nieto
NOEMÍ ROMERO NIETO

DIBUJO:

COTEJO:

SUSTITUYE A:

SUSTITUIDO POR:

ESCALAS:

1:500



ORIGINALES A1 GRAFICAS

TITULO DEL PROYECTO:

PROYECTO DE CONSTRUCCIÓN DE RONDA ESTE
TRAMO PO-542 (PONTE BORA - O PINO) A PO-532 (PONTEVEDRA-PONTECALDELAS)
ACCESO A MONTECELO Y COMEJO PRÍNCIPE FELIPE

CLAVES:

Nº DE PLANO:

4.2.3

HOJA 1 DE 12





























DESIGNACIÓN DEL PLANO:

PERFILES TRANSVERSALES
GLORIETA EP-0003 (EJE 1)

FECHA:

FEBRERO 2017

Nº DE PAGINA:

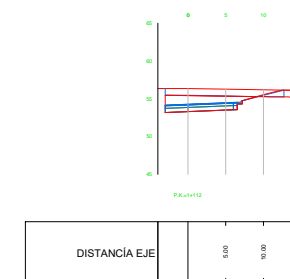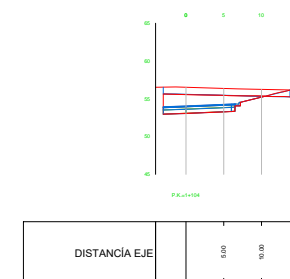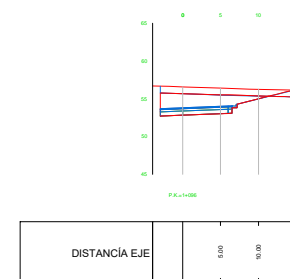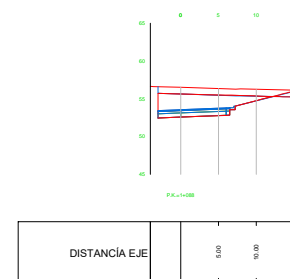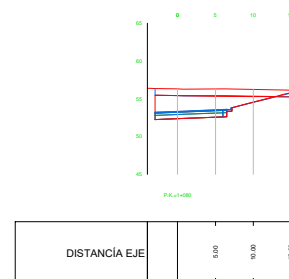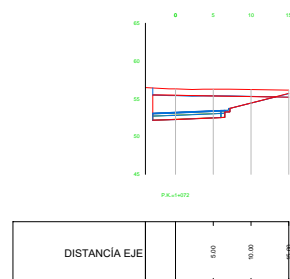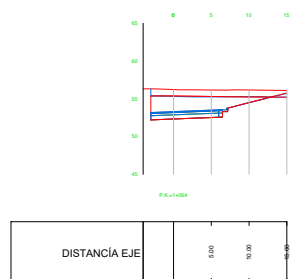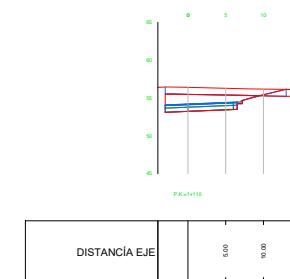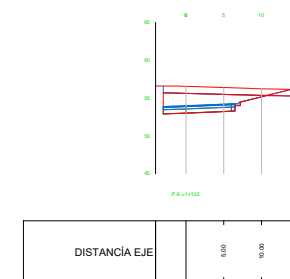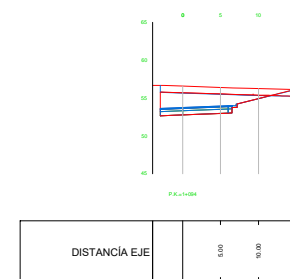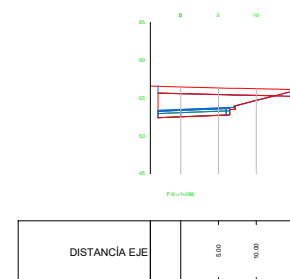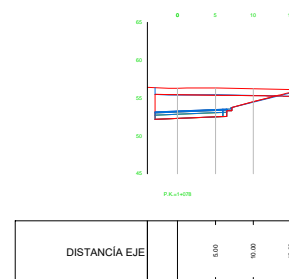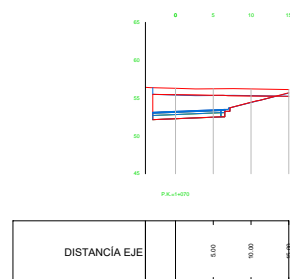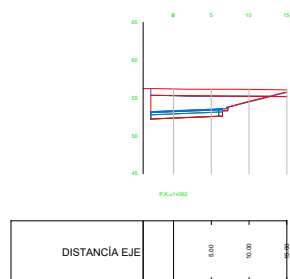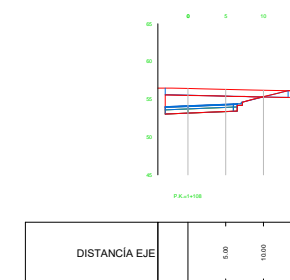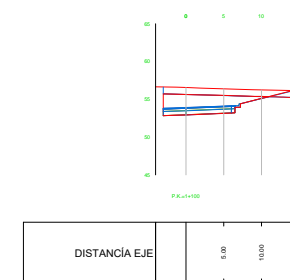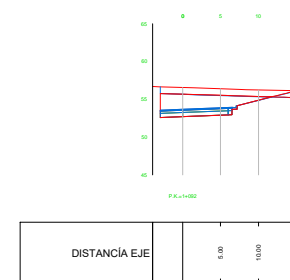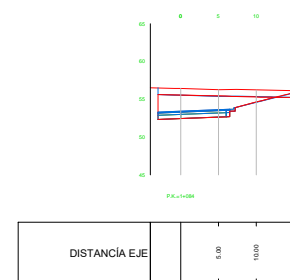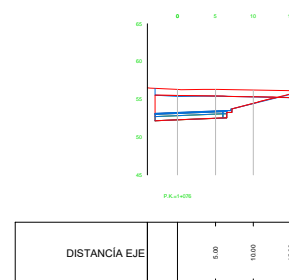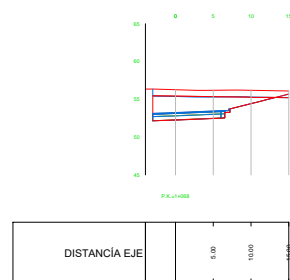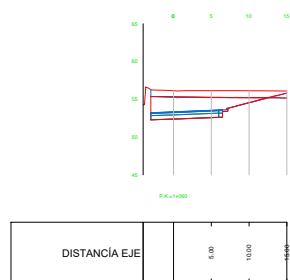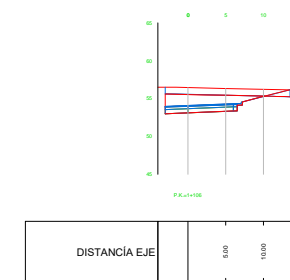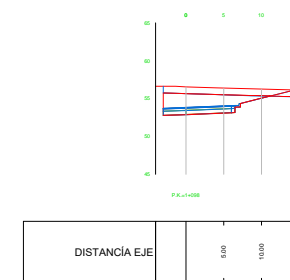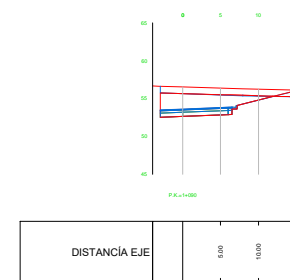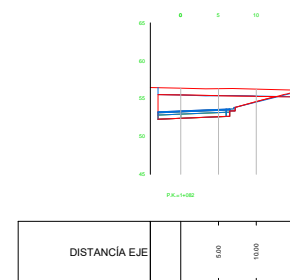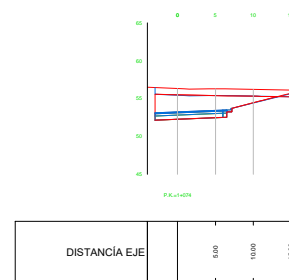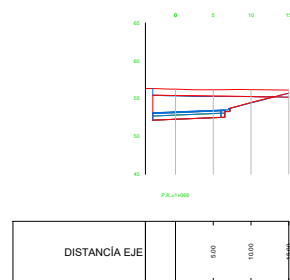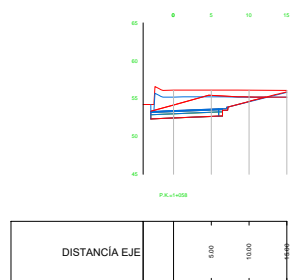

DEPUTACIÓN
PONTEVEDRA
Movilidad

EL INGENIERO AUTOR DEL PROYECTO:

José Domínguez Fernández
JOSÉ DOMÍNGUEZ FERNÁNDEZ

LA TÉCNICO DE PROYECTOS DE MOBILIDADE:

Noemí Romero Nieto
NOEMÍ ROMERO NIETO

DIBUJO:

COTEJO:

SUSTITUYE A:

SUSTITUIDO POR:

ESCALAS:

1:500



ORIGINALES A1 GRAFICAS

TITULO DEL PROYECTO:

PROYECTO DE CONSTRUCCIÓN DE RONDA ESTE
TRAMO PO-542 (PONTE BORA - O PINO) A PO-532 (PONTEVEDRA-PONTECALDELAS)
ACCESO A MONTECELO Y COMEJO PRÍNCIPE FELIPE

CLAVES:

Nº DE PLANO:

4.2.3

HOJA 2 DE 12









DESIGNACIÓN DEL PLANO:

PERFILES TRANSVERSALES
GLORIETA EP-0003 (EJE 1)

FECHA:

FEBRERO 2017

Nº DE PAGINA:

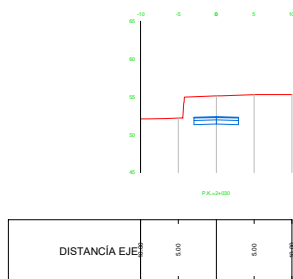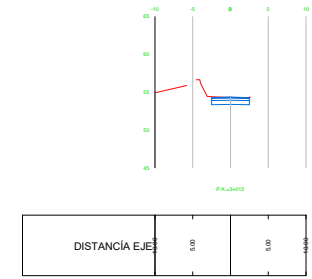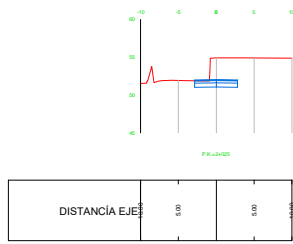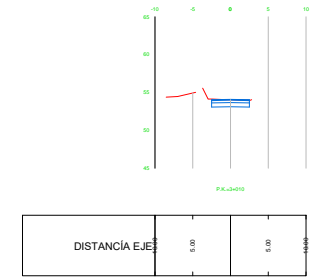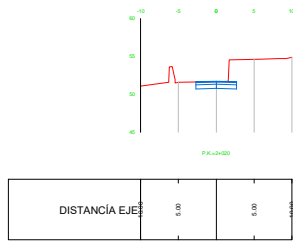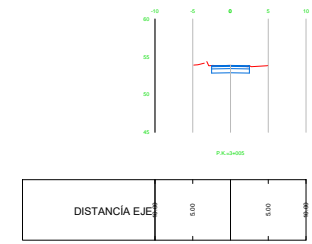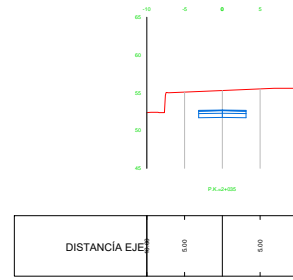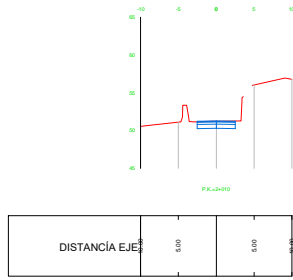

DEPUTACIÓN
PONTEVEDRA
Movilidad

EL INGENIERO AUTOR DEL PROYECTO:

José Domínguez Fernández
JOSÉ DOMÍNGUEZ FERNÁNDEZ

LA TÉCNICO DE PROYECTOS DE MOBILIDADE:

Noemí Romero Nieto
NOEMÍ ROMERO NIETO

DIBUJO:

COTEJO:

SUSTITUYE A:

SUSTITUIDO POR:

ESCALAS:

1:500



ORIGINALES A1 | GRAFICAS

TITULO DEL PROYECTO:

PROYECTO DE CONSTRUCCIÓN DE RONDA ESTE
TRAMO PO-542 (PONTE BORA - O PINO) A PO-532 (PONTEVEDRA-PONTECALDELAS)
ACCESO A MONTECELO Y COMEJO PRÍNCIPE FELIPE

CLAVES:

Nº DE PLANO:

4.2.3

HOJA 3 DE 12





























DESIGNACIÓN DEL PLANO:

PERFILES TRANSVERSALES
GLORIETA EP-0003 (EJES 2 Y 3)

FECHA:

FEBRERO 2017

Nº DE PAGINA:

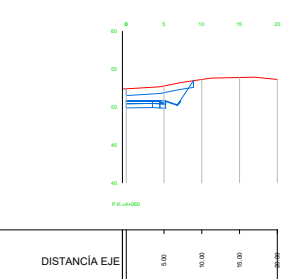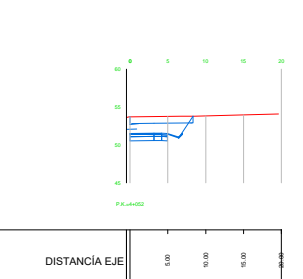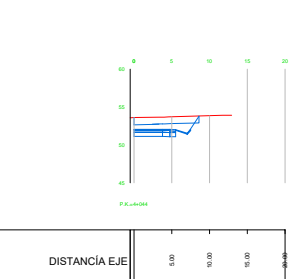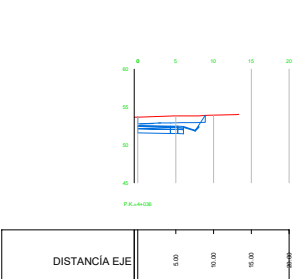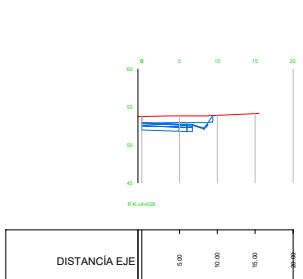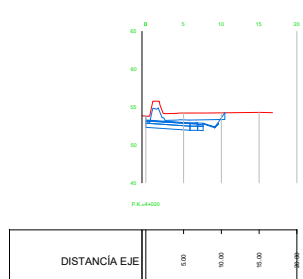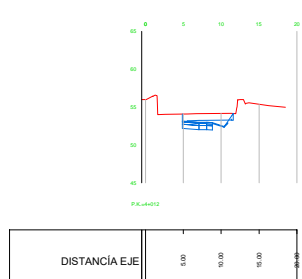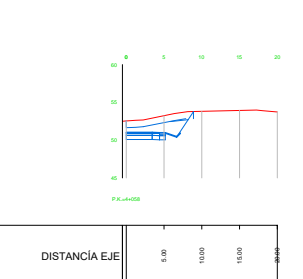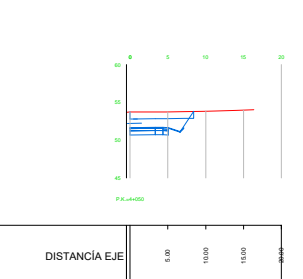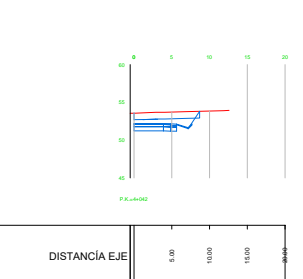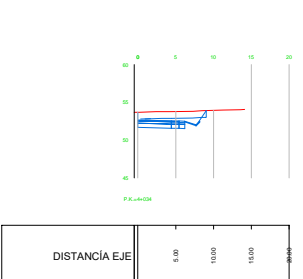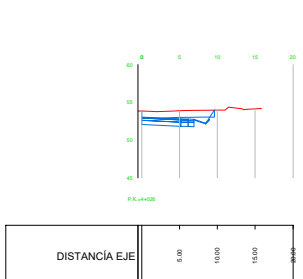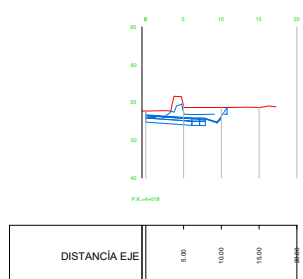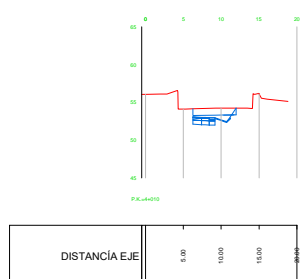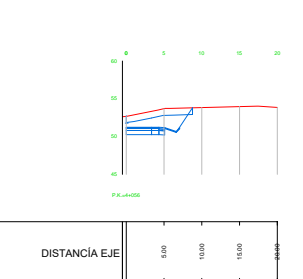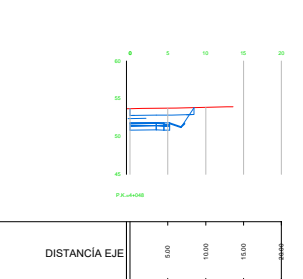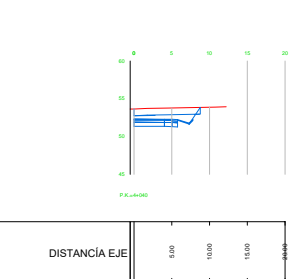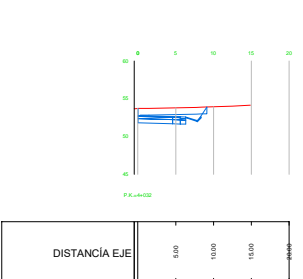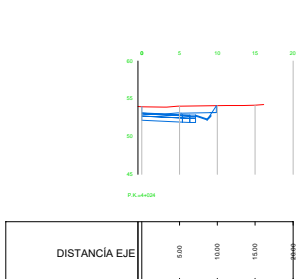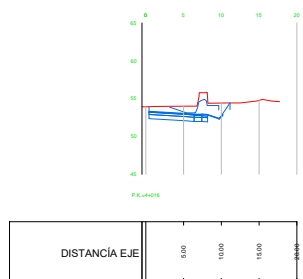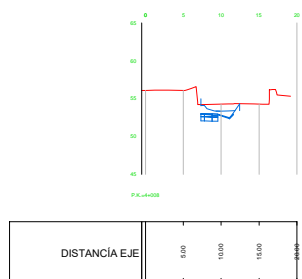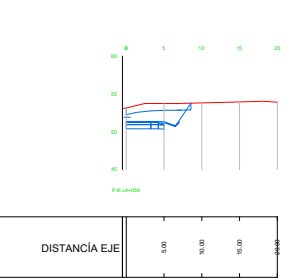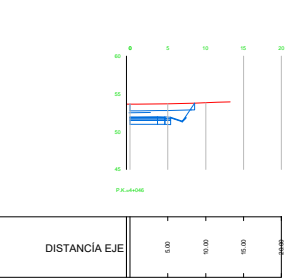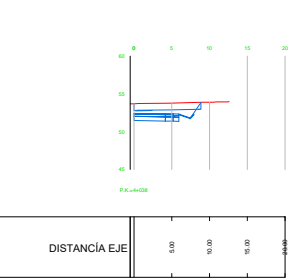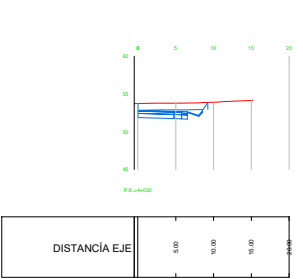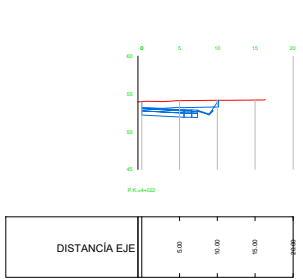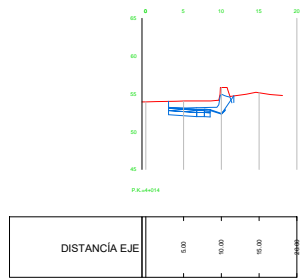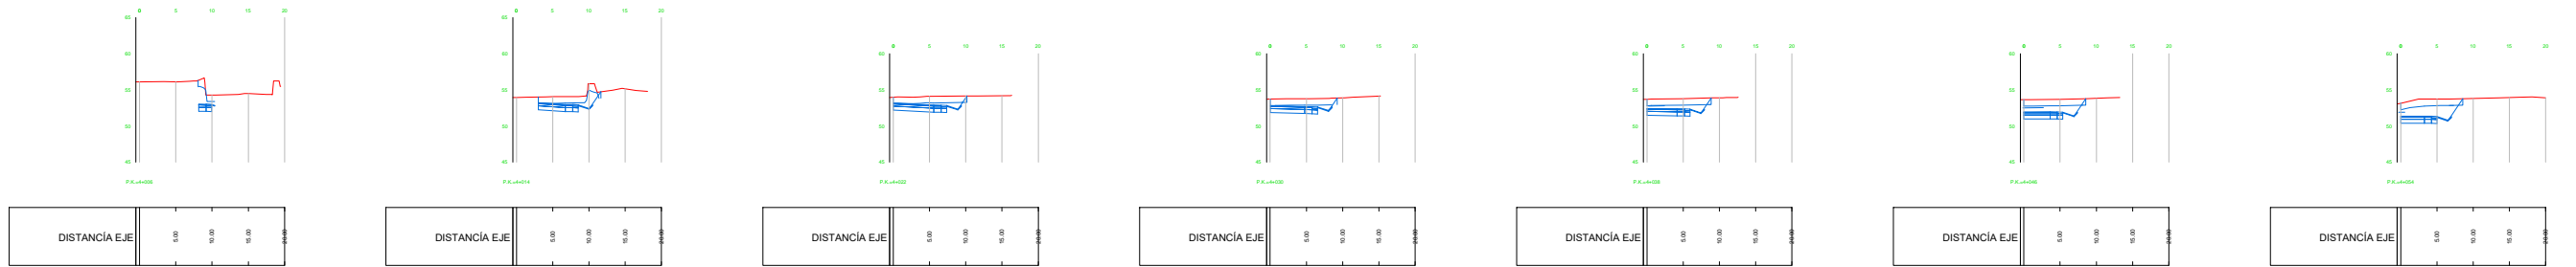

DEPUTACIÓN
PONTEVEDRA
Movilidad

EL INGENIERO AUTOR DEL PROYECTO:

José Domínguez Fernández
JOSÉ DOMÍNGUEZ FERNÁNDEZ

LA TÉCNICO DE PROYECTOS DE MOBILIDADE:

Noemí Romero Nieto
NOEMÍ ROMERO NIETO

DIBUJO:

COTEJO:

SUSTITUYE A:

SUSTITUIDO POR:

ESCALAS:

1:500



ORIGINALES A1 GRAFICAS

TÍTULO DEL PROYECTO:

PROYECTO DE CONSTRUCCIÓN DE RONDA ESTE
TRAMO PO-542 (PONTE BORA - O PINO) A PO-532 (PONTEVEDRA-PONTECALDELAS)
ACCESO A MONTECELO Y COMEJO PRÍNCIPE FELIPE

CLAVES:

Nº DE PLANO:

4.2.3

HOJA 4 DE 12












































DESIGNACIÓN DEL PLANO:

PERFILES TRANSVERSALES
GLORIETA EP-0003 (EJE 4)

FECHA:

FEBRERO 2017

Nº DE PAGINA:

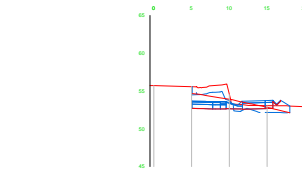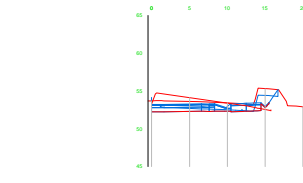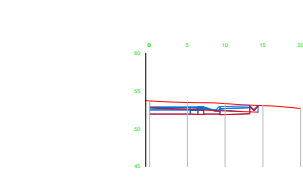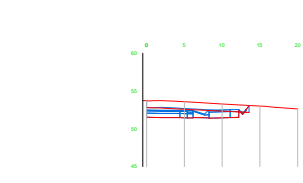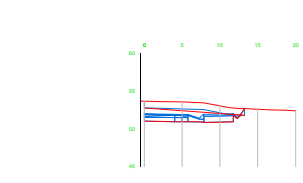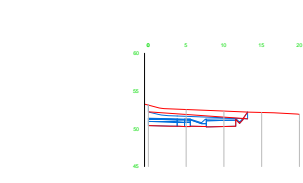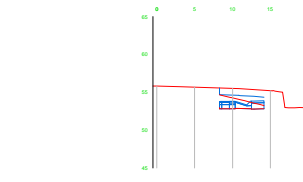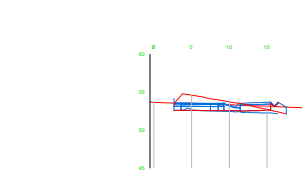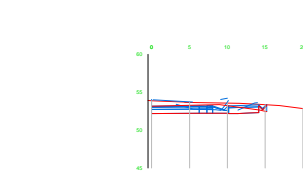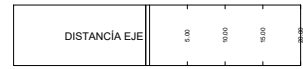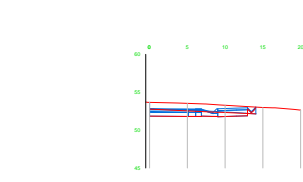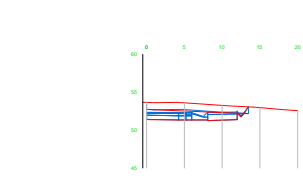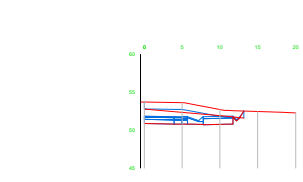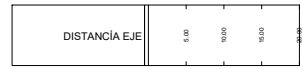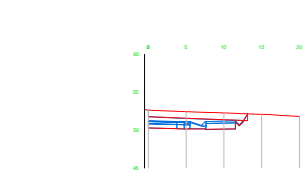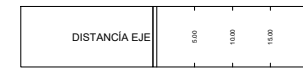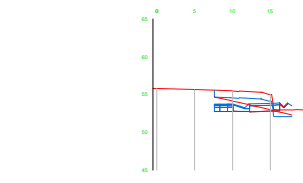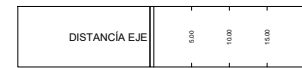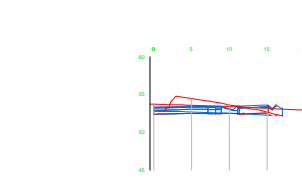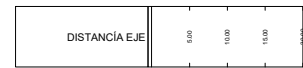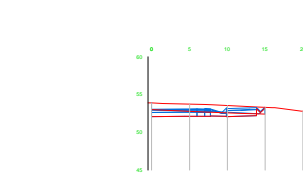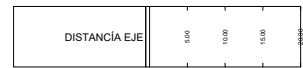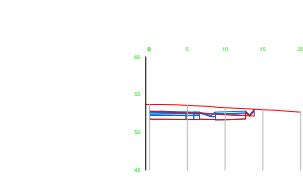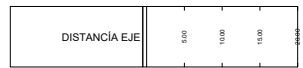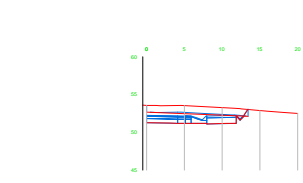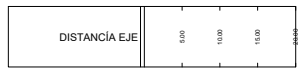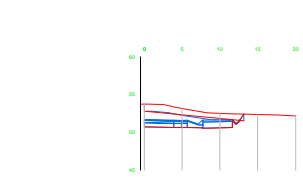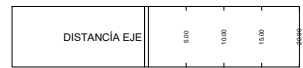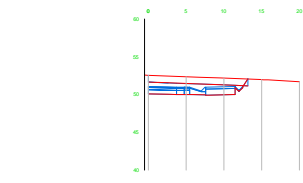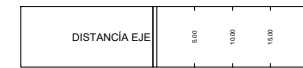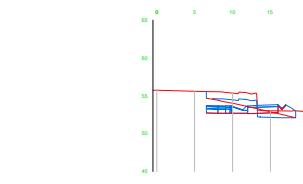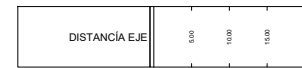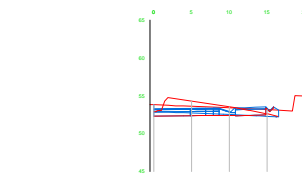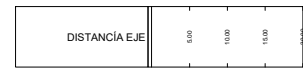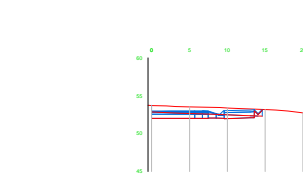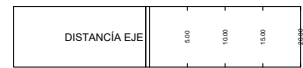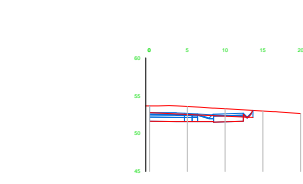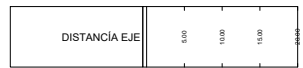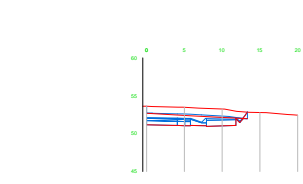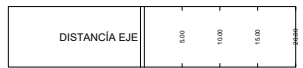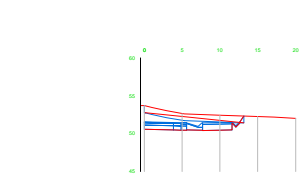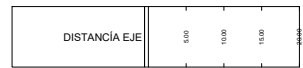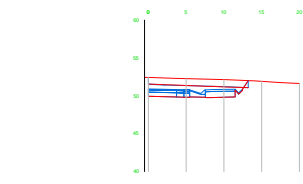

DEPUTACIÓN
PONTEVEDRA
Movilidad

EL INGENIERO AUTOR DEL PROYECTO:

José Domínguez Fernández
JOSÉ DOMÍNGUEZ FERNÁNDEZ

LA TÉCNICO DE PROYECTOS DE MOBILIDADE:

Noemí Romero Nieto
NOEMÍ ROMERO NIETO

DIBUJO:

COTEJO:

SUSTITUYE A:

SUSTITUIDO POR:

ESCALAS:

1:500

ORIGINALES A1 GRAFICAS

0 10m

TÍTULO DEL PROYECTO:

PROYECTO DE CONSTRUCCIÓN DE RONDA ESTE
TRAMO PO-542 (PONTE BORA - O PINO) A PO-532 (PONTEVEDRA-PONTECALDELAS)
ACCESO A MONTECELO Y COMEJO PRÍNCIPE FELIPE

CLAVES:

Nº DE PLANO:

4.2.3

HOJA 5 DE 12


DESIGNACIÓN DEL PLANO:

PERFILES TRANSVERSALES
GLORIETA EP-0003 (EJE 5)

FECHA:

FEBRERO 2017

Nº DE PAGINA:

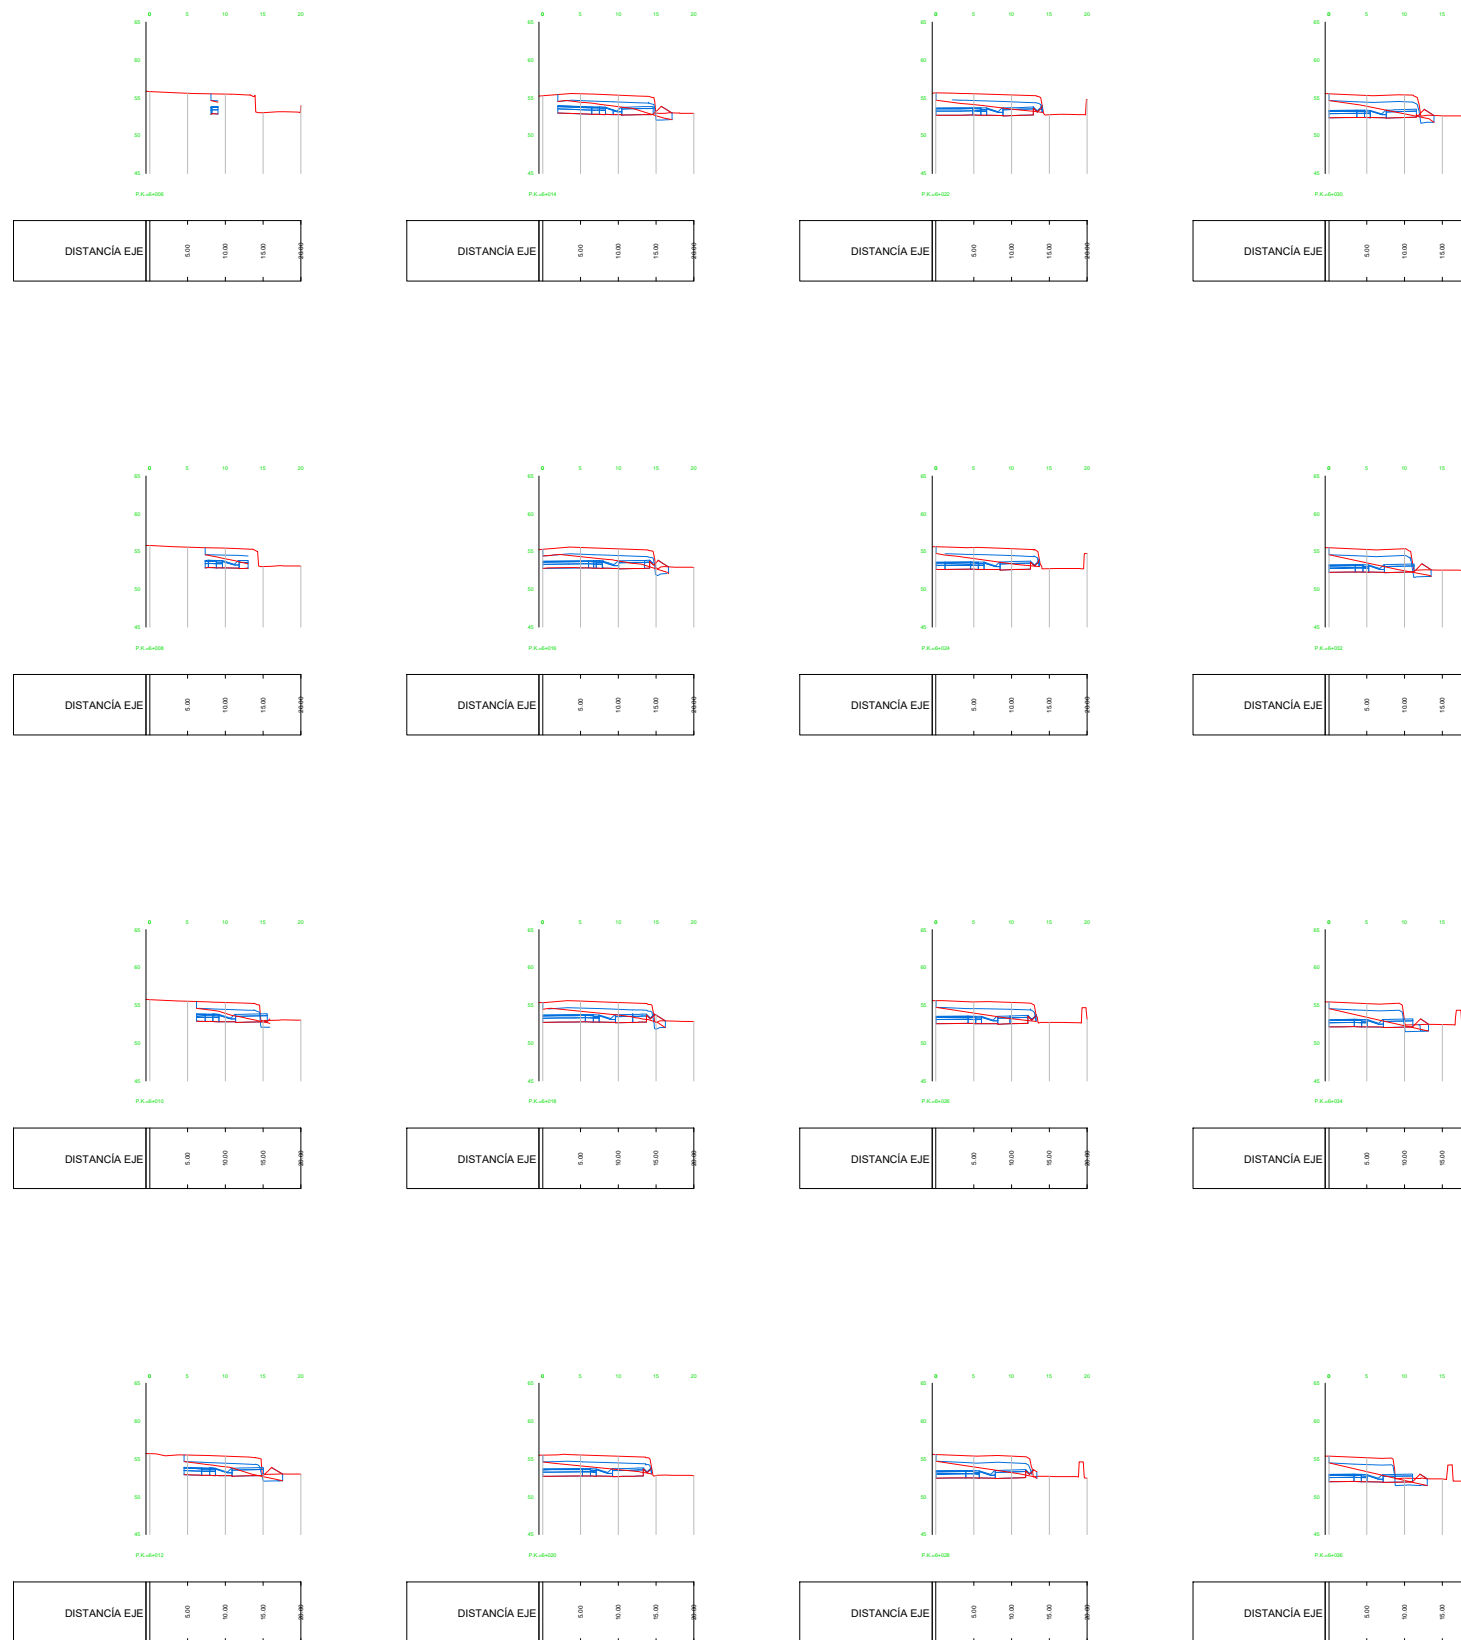

DEPUTACIÓN
PONTEVEDRA
Movilidad

EL INGENIERO AUTOR DEL PROYECTO:

José Domínguez Fernández
JOSÉ DOMÍNGUEZ FERNÁNDEZ

LA TÉCNICO DE PROYECTOS DE MOBILIDADE:

Noemí Romero Nieto
NOEMÍ ROMERO NIETO

DIBUJO:

COTEJO:

SUSTITUYE A:

SUSTITUIDO POR:

ESCALAS:

1:500

ORIGINALES A1 GRAFICAS

0 10m

TÍTULO DEL PROYECTO:

PROYECTO DE CONSTRUCCIÓN DE RONDA ESTE
TRAMO PO-542 (PONTE BORA - O PINO) A PO-532 (PONTEVEDRA-PONTECALDELAS)
ACCESO A MONTECELO Y COMEJO PRÍNCIPE FELIPE

CLAVES:

Nº DE PLANO:

4.2.3
HOJA 6 DE 12


DESIGNACIÓN DEL PLANO:

PERFILES TRANSVERSALES
GLORIETA EP-0003 (EJE 6)

FECHA:

FEBRERO 2017

Nº DE PAGINA:

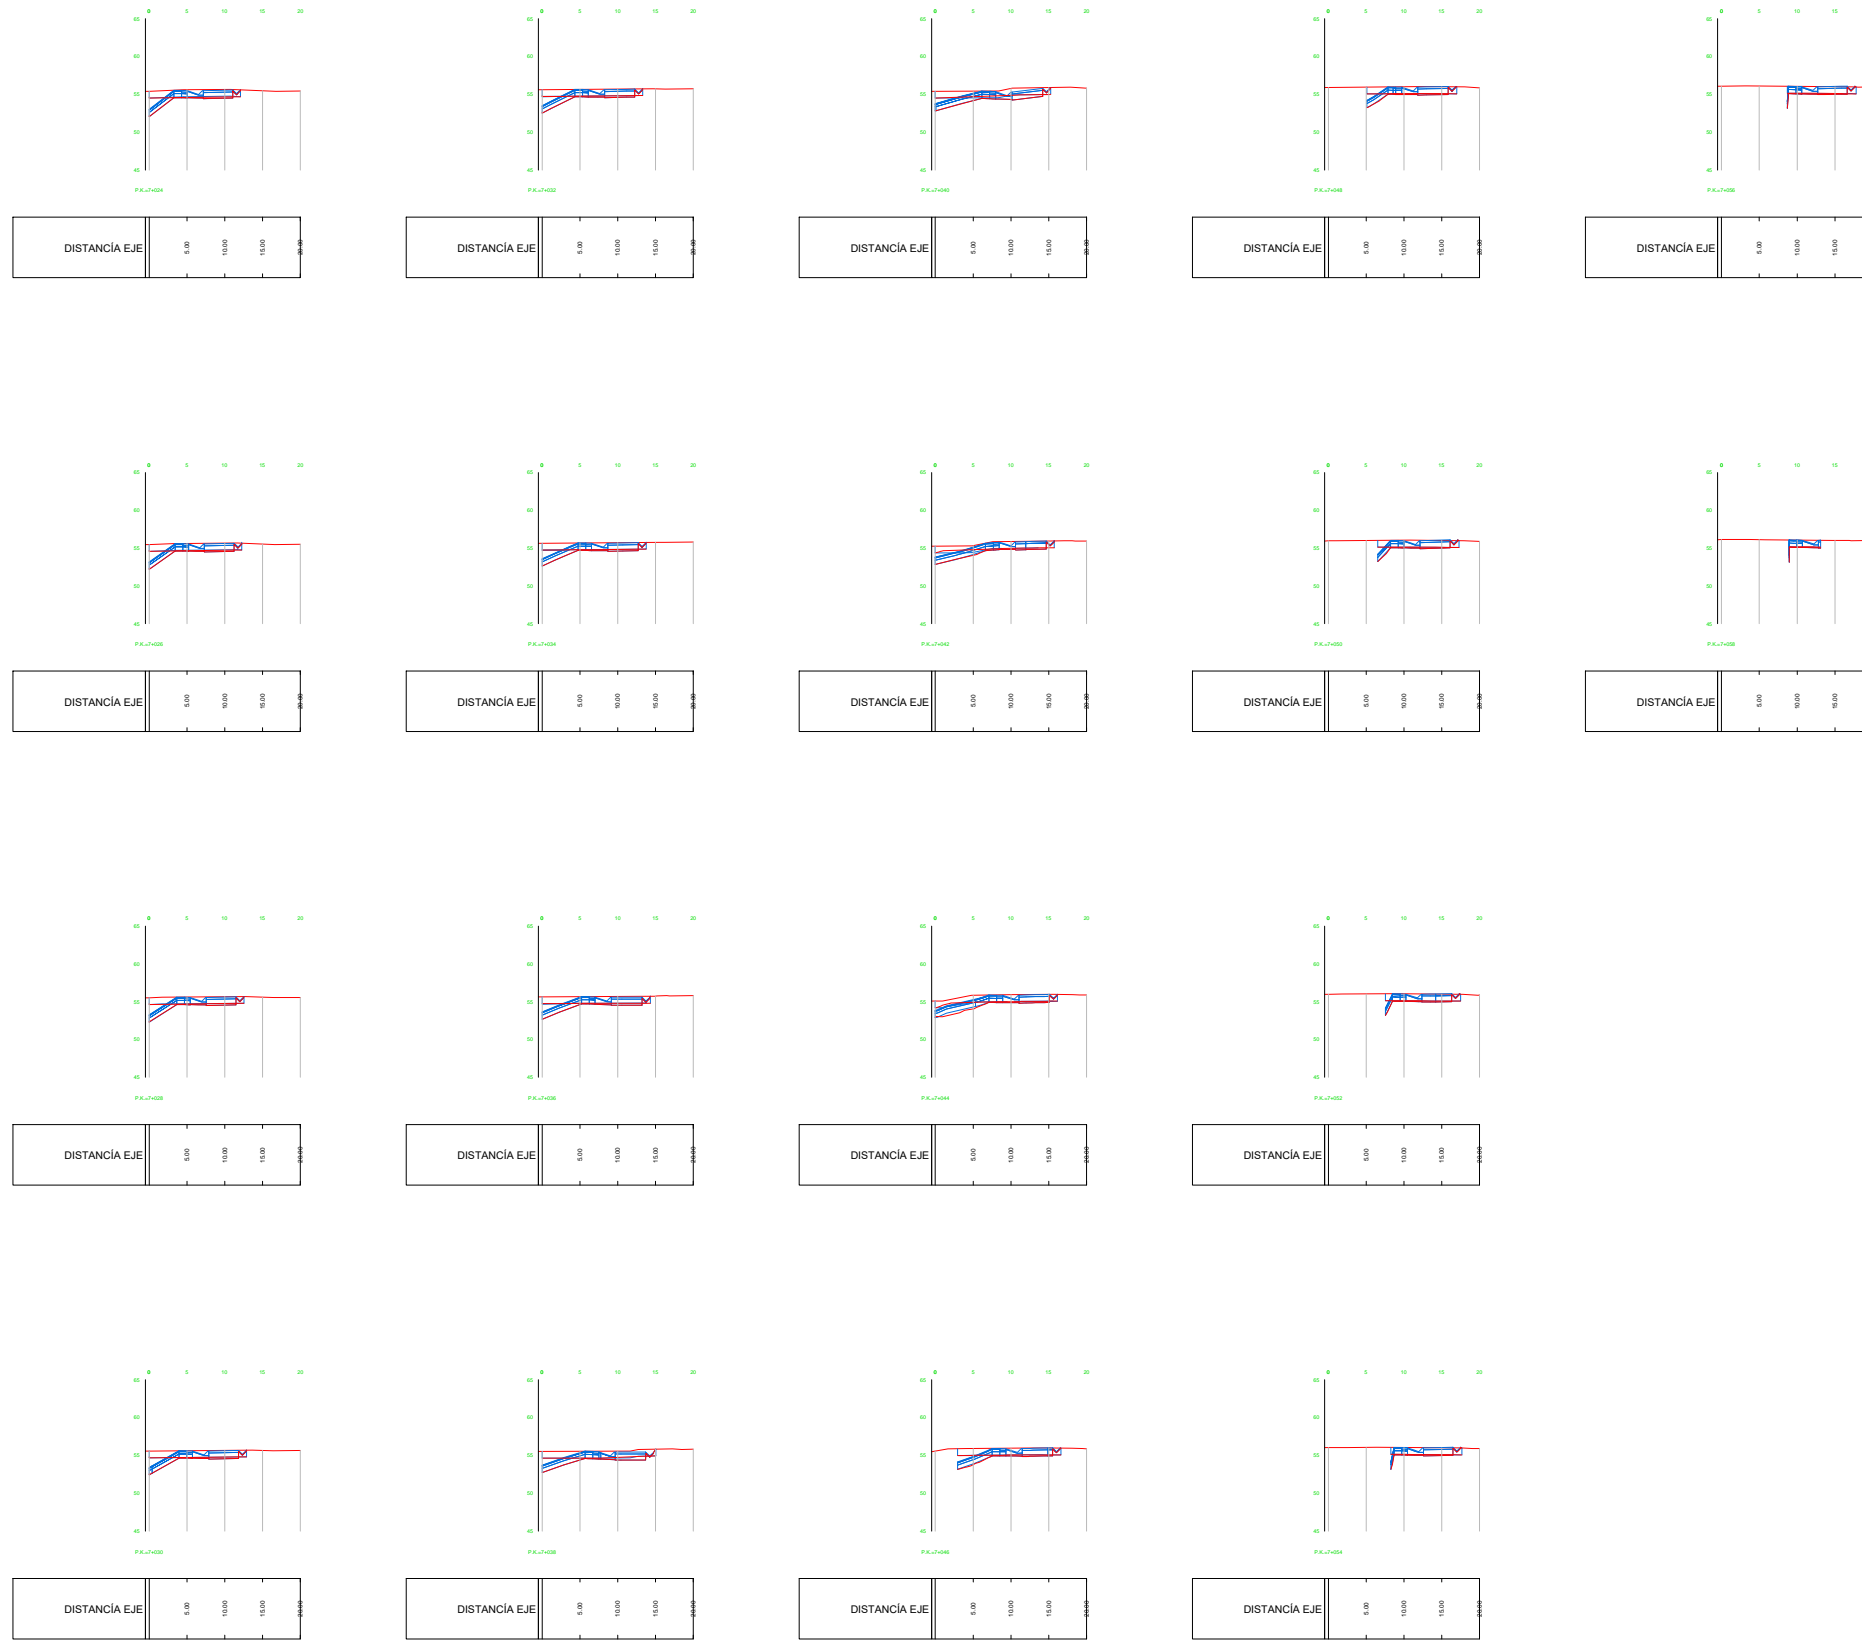

DEPUTACIÓN
PONTEVEDRA
Movilidad

EL INGENIERO AUTOR DEL PROYECTO:

José Domínguez Fernández
JOSÉ DOMÍNGUEZ FERNÁNDEZ

LA TÉCNICO DE PROYECTOS DE MOBILIDADE:

Noemí Romero Nieto
NOEMÍ ROMERO NIETO

DIBUJO:

COTEJO:

SUSTITUYE A:

SUSTITUIDO POR:

ESCALAS:

1:500

0 10m

ORIGINALES A1 GRAFICAS

TÍTULO DEL PROYECTO:

PROYECTO DE CONSTRUCCIÓN DE RONDA ESTE
TRAMO PO-542 (PONTE BORA - O PINO) A PO-532 (PONTEVEDRA-PONTECALDELAS)
ACCESO A MONTECELO Y COMEJO PRÍNCIPE FELIPE

CLAVES:

Nº DE PLANO:

4.2.3

HOJA 7 DE 12


DESIGNACIÓN DEL PLANO:

PERFILES TRANSVERSALES
GLORIETA EP-0003 (EJE 7)

FECHA:

FEBRERO 2017

Nº DE PAGINA:

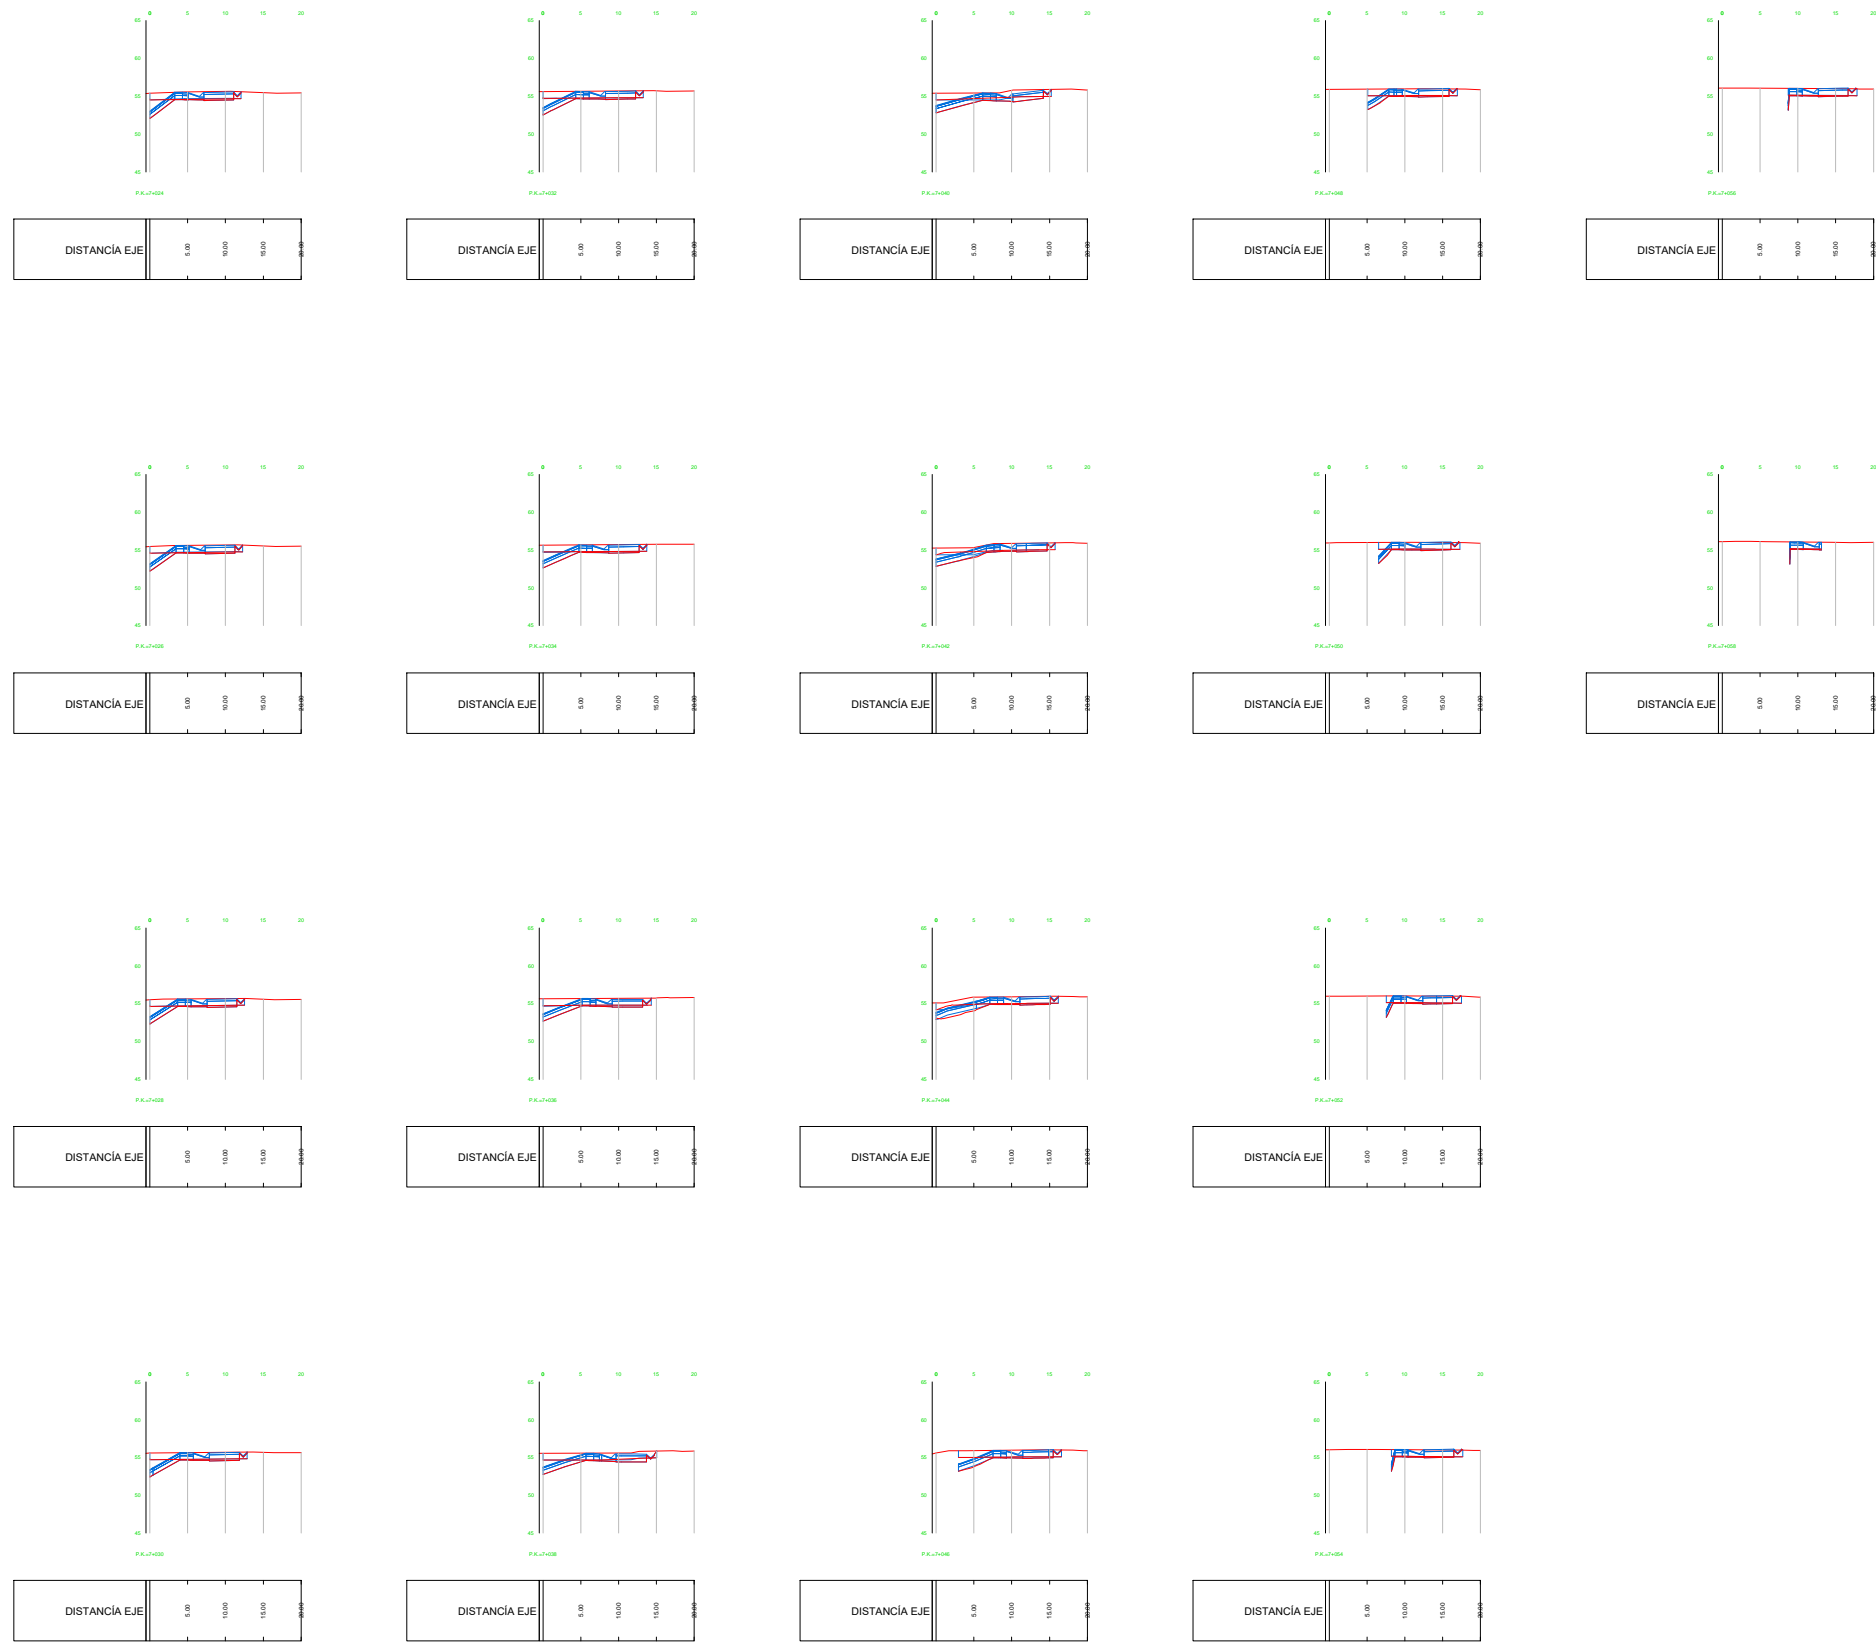

DEPUTACIÓN
PONTEVEDRA
Movilidad

EL INGENIERO AUTOR DEL PROYECTO:
José Domínguez Fernández
JOSÉ DOMÍNGUEZ FERNÁNDEZ

LA TÉCNICO DE PROYECTOS DE MOBILIDADE:
Noemí Romero Nieto
NOEMÍ ROMERO NIETO

DIBUJO:
COTEJO:

SUSTITUYE A:
SUSTITUIDO POR:

ESCALAS:
1:500
0 10m
ORIGINALES A1 GRAFICAS


TÍTULO DEL PROYECTO:
**PROYECTO DE CONSTRUCCIÓN DE RONDA ESTE
TRAMO PO-542 (PONTE BORA - O PINO) A PO-532 (PONTEVEDRA-PONTECALDELAS)
ACCESO A MONTECELO Y COMEJO PRÍNCIPE FELIPE**


CLAVES:

Nº DE PLANO:
4.2.3
HOJA 8 DE 12

DESIGNACIÓN DEL PLANO:
**PERFILES TRANSVERSALES
GLORIETA EP-0003 (EJE 8)**

FECHA:
FEBRERO 2017
Nº DE PAGINA:

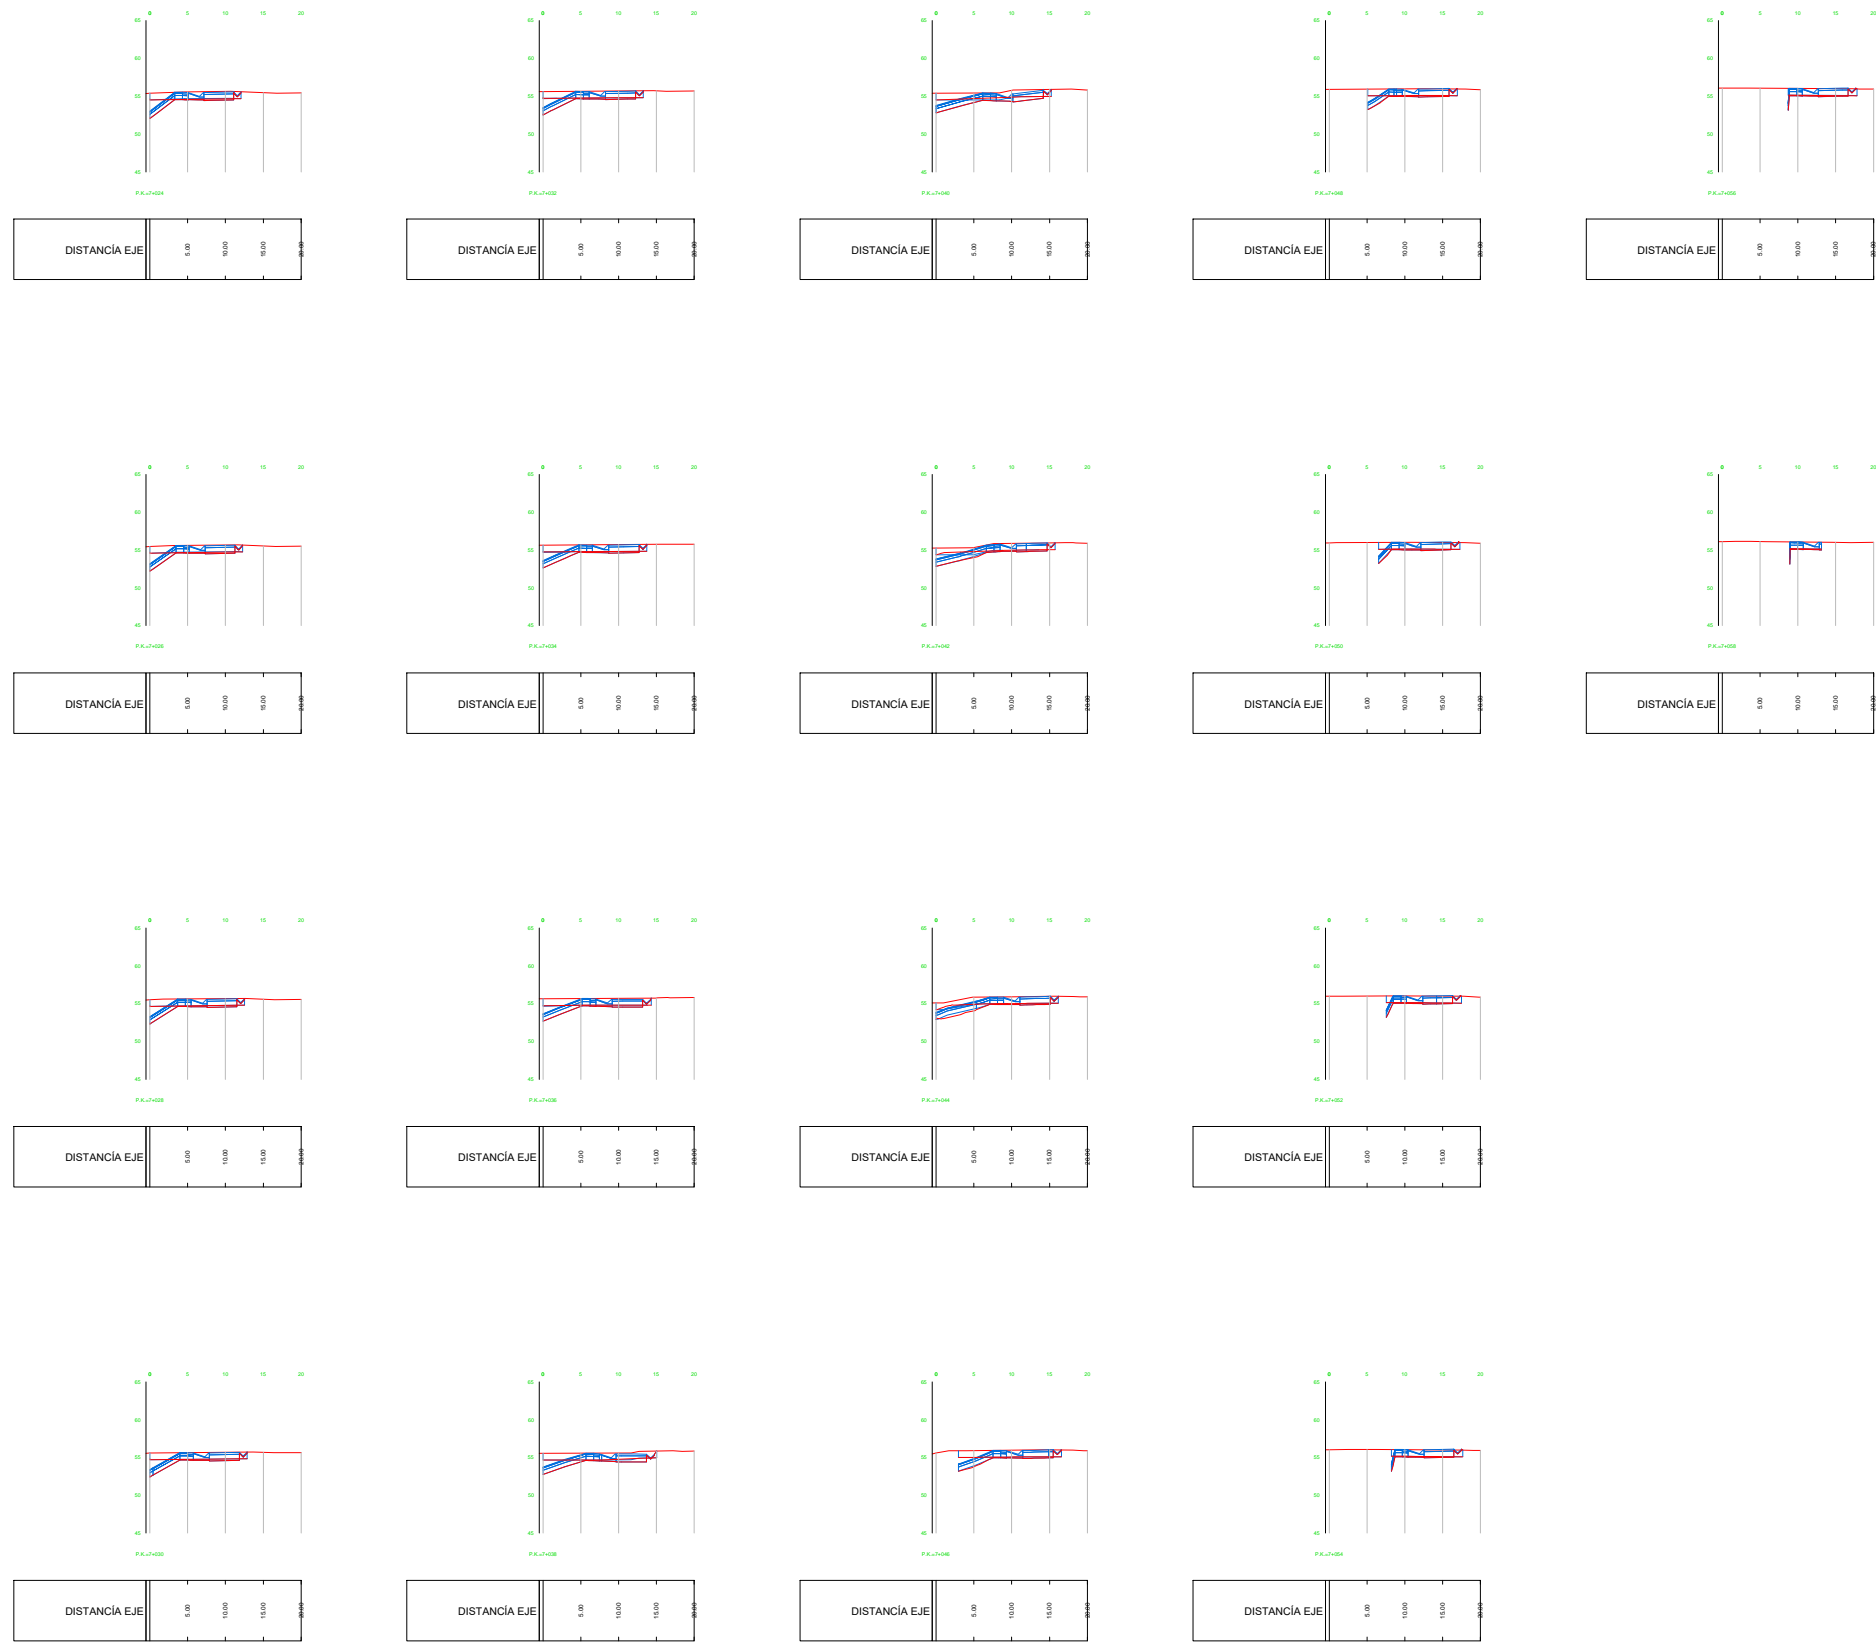

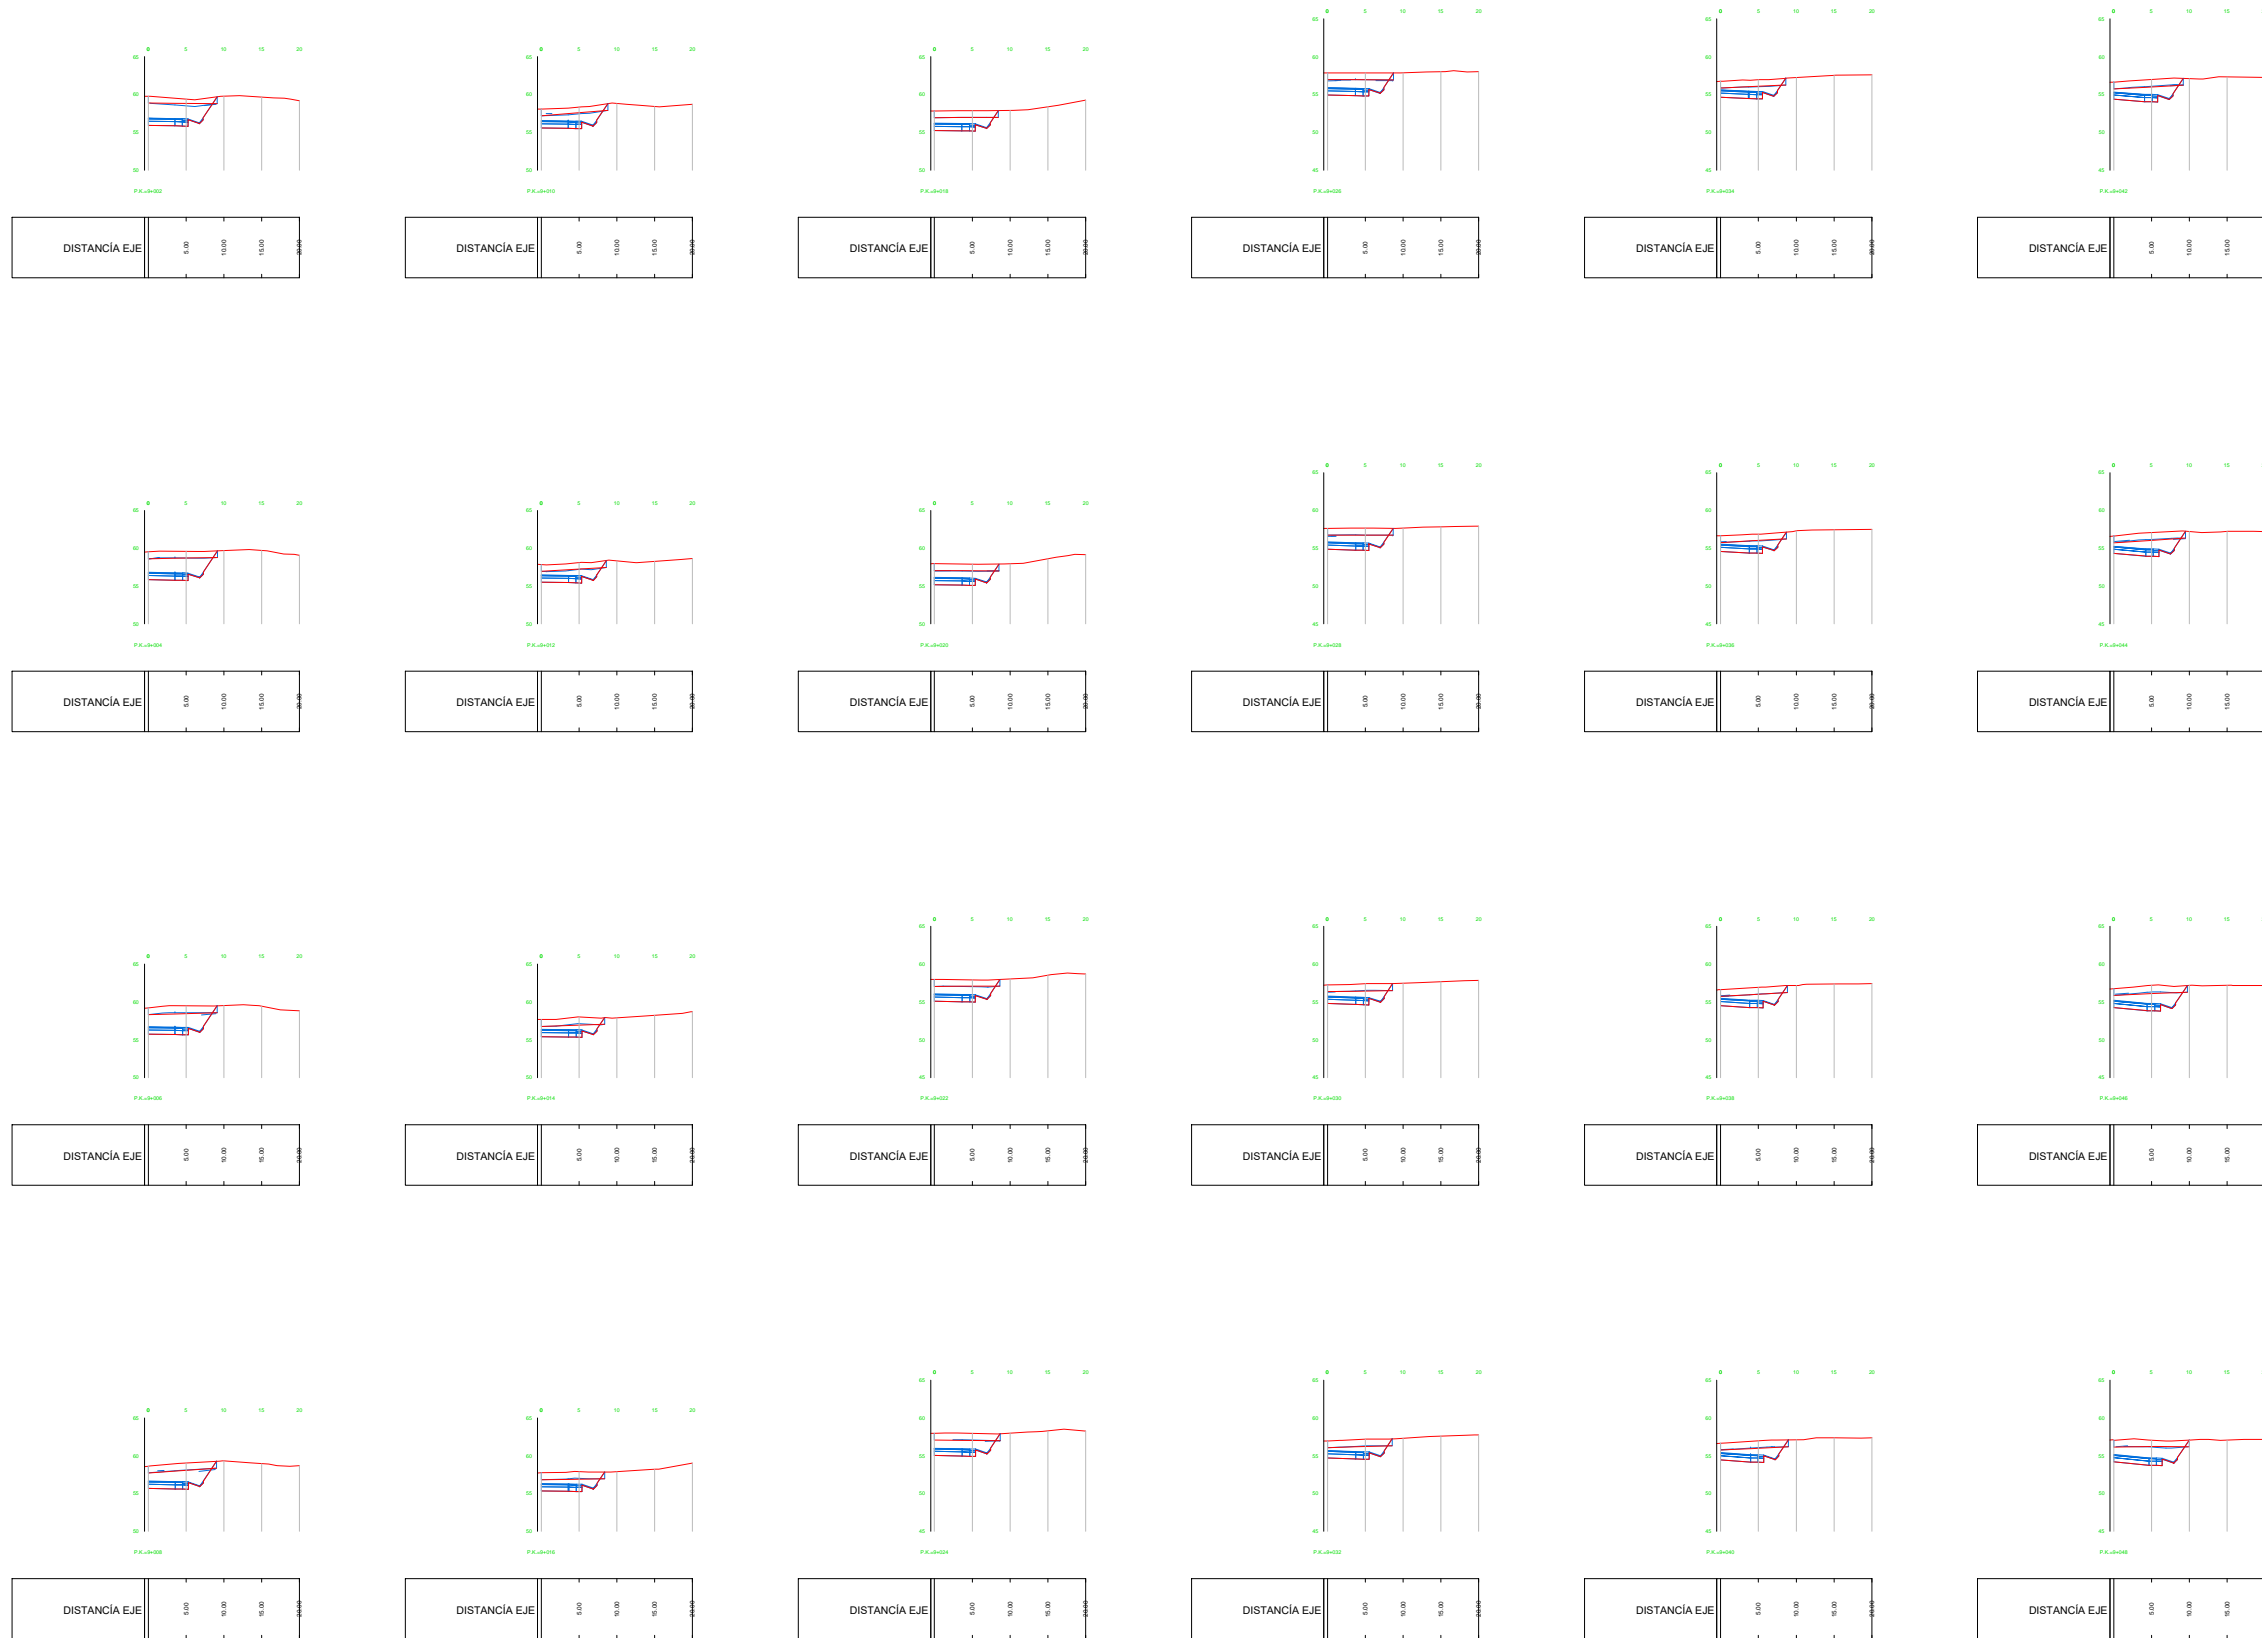

DEPUTACIÓN
PONTEVEDRA
Movilidad

EL INGENIERO AUTOR DEL PROYECTO:

José Domínguez Fernández
JOSÉ DOMÍNGUEZ FERNÁNDEZ

LA TÉCNICO DE PROYECTOS DE MOBILIDADE:

Noemí Romero Nieto
NOEMÍ ROMERO NIETO

DIBUJO:

COTEJO:

SUSTITUYE A:

SUSTITUIDO POR:

ESCALAS:

1:500

ORIGINALES A1 GRAFICAS

0 10m

TÍTULO DEL PROYECTO:

PROYECTO DE CONSTRUCCIÓN DE RONDA ESTE
TRAMO PO-542 (PONTE BORA - O PINO) A PO-532 (PONTEVEDRA-PONTECALDELAS)
ACCESO A MONTECELO Y COMEJO PRÍNCIPE FELIPE

CLAVES:

Nº DE PLANO:

4.2.3

HOJA 9 DE 12


DESIGNACIÓN DEL PLANO:

PERFILES TRANSVERSALES
GLORIETA EP-0003 (EJE 9)

FECHA:

FEBRERO 2017

Nº DE PAGINA:

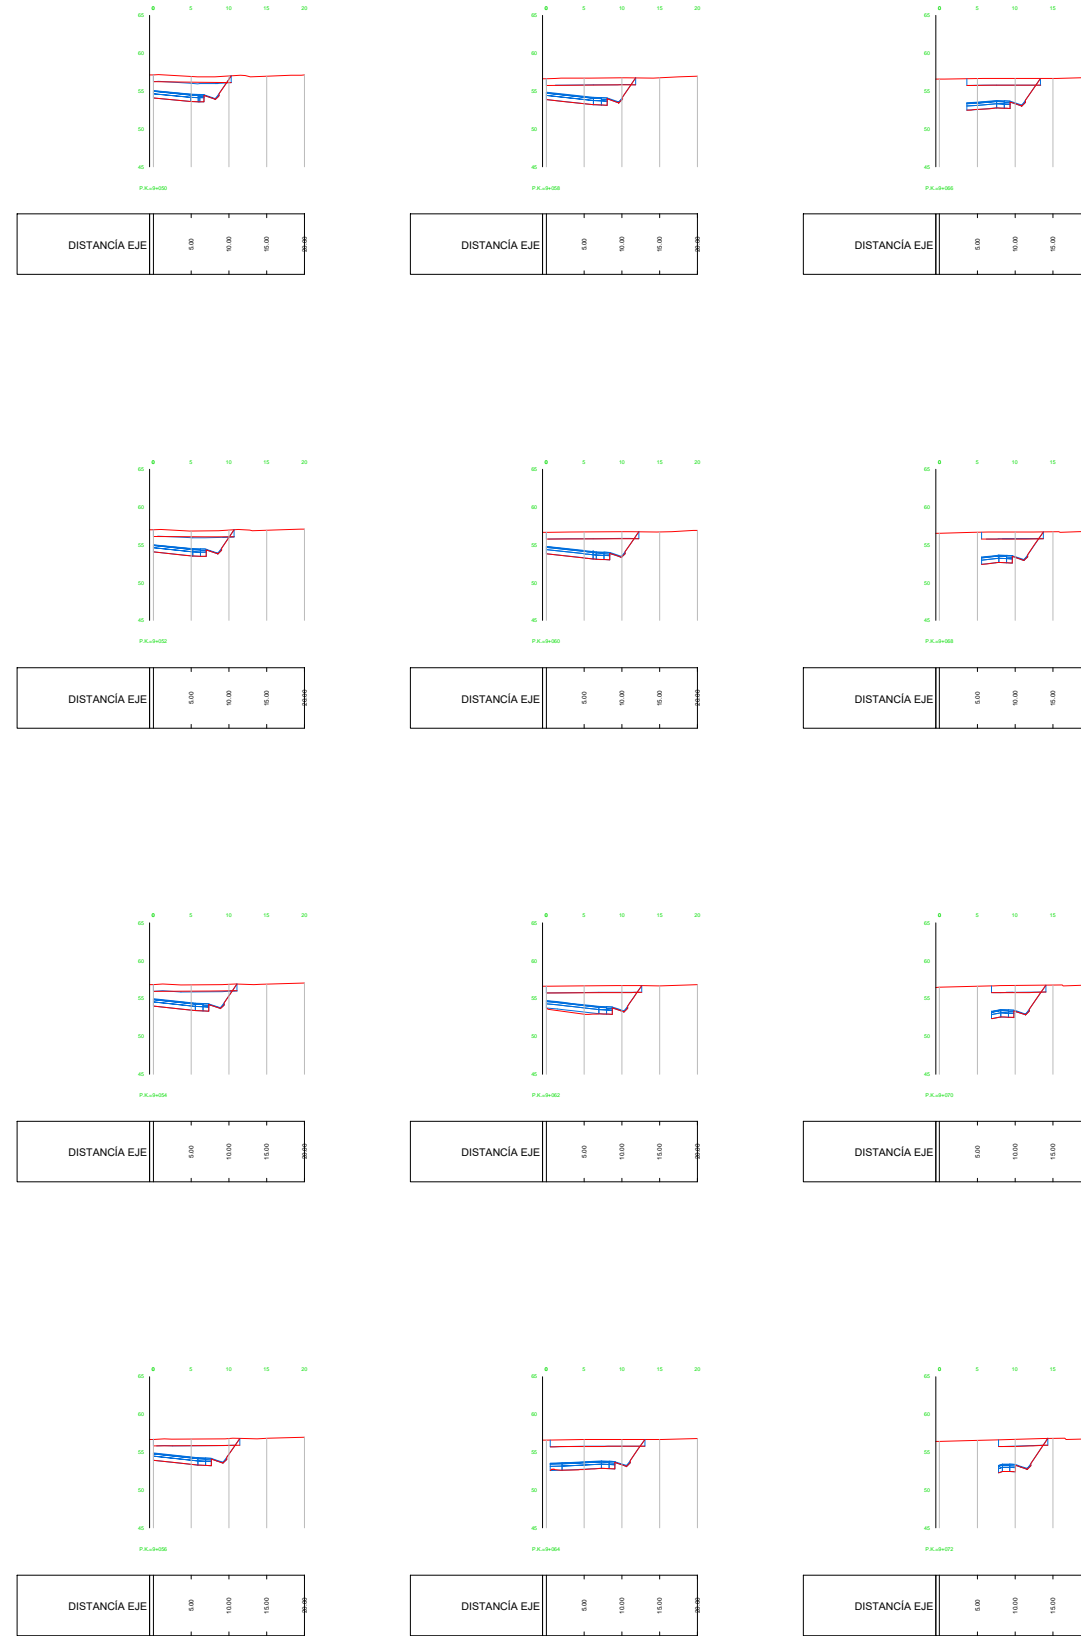

DEPUTACIÓN
PONTEVEDRA
Movilidad

EL INGENIERO AUTOR DEL PROYECTO:

José Domínguez Fernández
JOSÉ DOMÍNGUEZ FERNÁNDEZ

LA TÉCNICO DE PROYECTOS DE MOBILIDADE:

Noemí Romero Nieto
NOEMÍ ROMERO NIETO

DIBUJO:

COTEJO:

SUSTITUYE A:

SUSTITUIDO POR:

ESCALAS:

1:500

ORIGINALES A1 GRAFICAS



TITULO DEL PROYECTO:

**PROYECTO DE CONSTRUCCIÓN DE RONDA ESTE
TRAMO PO-542 (PONTE BORA - O PINO) A PO-532 (PONTEVEDRA-PONTECALDELAS)
ACCESO A MONTECELO Y COMEJO PRÍNCIPE FELIPE**

CLAVES:

Nº DE PLANO:

4.2.3
HOJA 10 DE 12


DESIGNACIÓN DEL PLANO:

**PERFILES TRANSVERSALES
GLORIETA EP-0003 (EJE 9)**

FECHA:

FEBRERO 2017

Nº DE PAGINA:

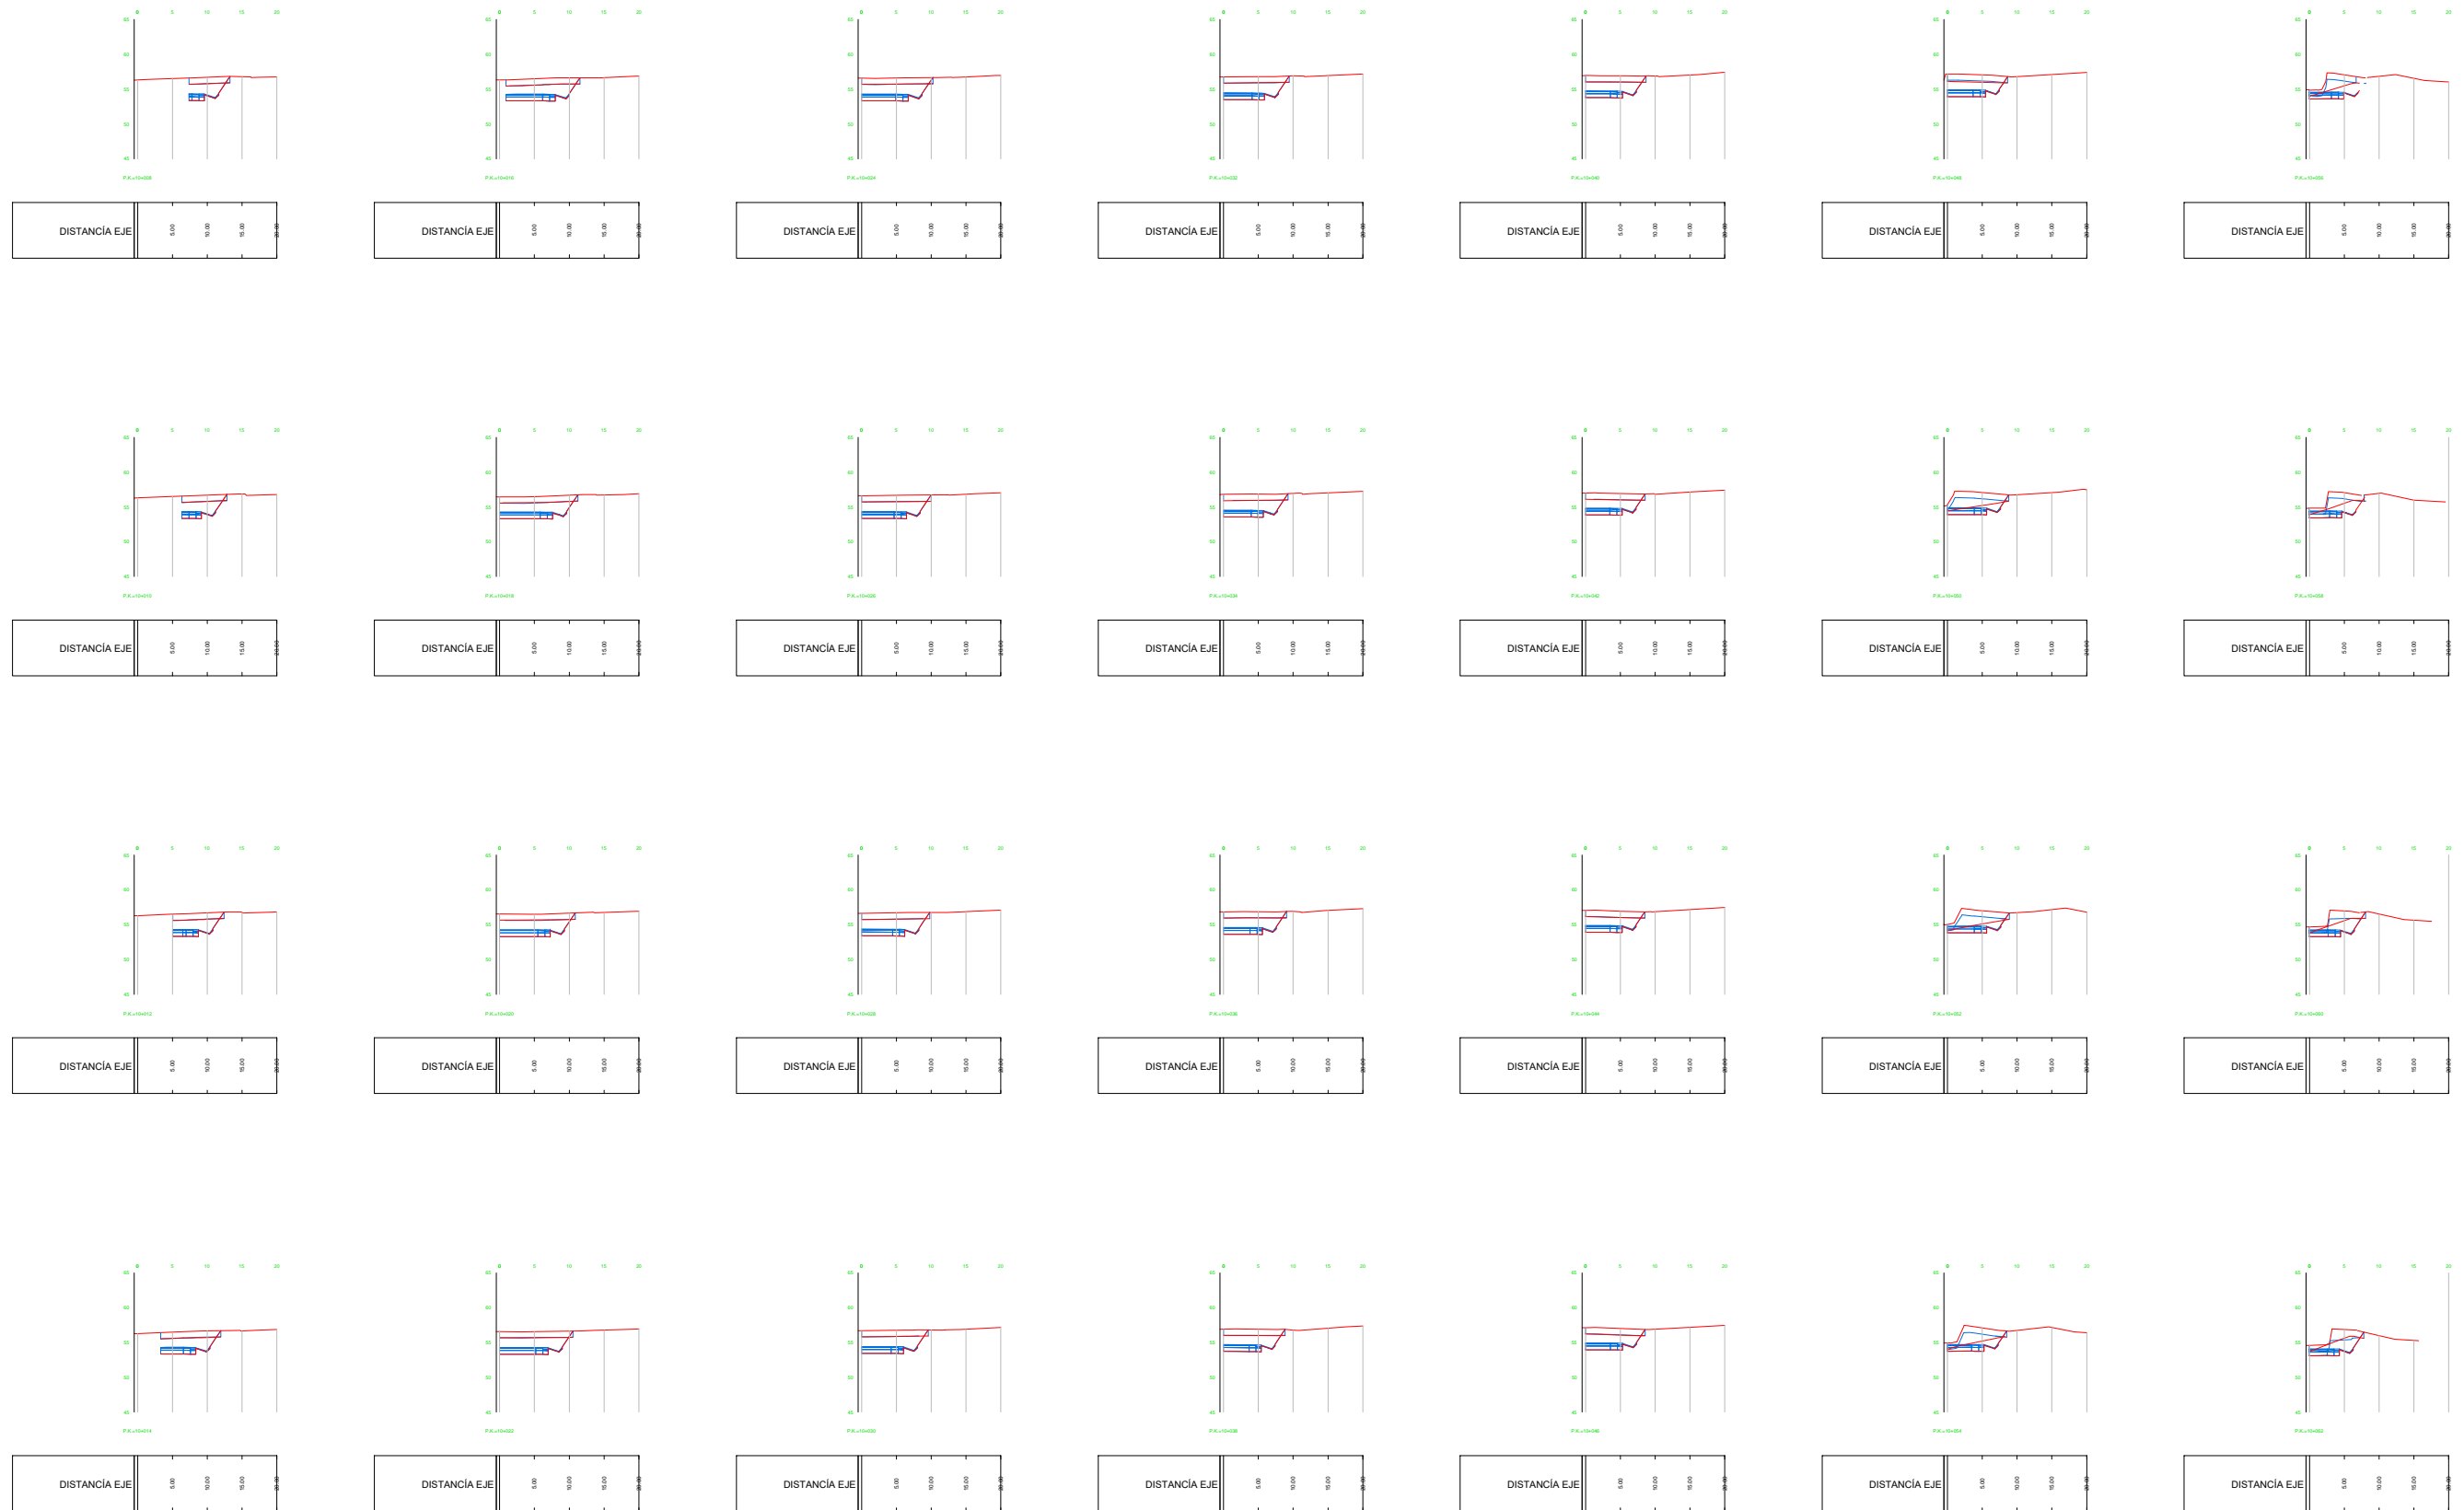

DEPUTACIÓN
PONTEVEDRA
Movilidad

EL INGENIERO AUTOR DEL PROYECTO:

José Domínguez Fernández
JOSÉ DOMÍNGUEZ FERNÁNDEZ

LA TÉCNICO DE PROYECTOS DE MOBILIDADE:

Noemí Romero Nieto
NOEMÍ ROMERO NIETO

DIBUJO:

COTEJO:

SUSTITUYE A:

SUSTITUIDO POR:

ESCALAS:

1:500



ORIGINALES A1 GRAFICAS

TÍTULO DEL PROYECTO:

PROYECTO DE CONSTRUCCIÓN DE RONDA ESTE
TRAMO PO-542 (PONTE BORA - O PINO) A PO-532 (PONTEVEDRA-PONTECALDELAS)
ACCESO A MONTECELO Y COMEJO PRÍNCIPE FELIPE

CLAVES:

Nº DE PLANO:

4.2.3

HOJA 11 DE 12


DESIGNACIÓN DEL PLANO:

PERFILES TRANSVERSALES
GLORIETA EP-0003 (EJE 10)

FECHA:

FEBRERO 2017

Nº DE PAGINA:

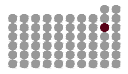

DEPUTACIÓN
PONTEVEDRA
Movilidad

EL INGENIERO AUTOR DEL PROYECTO:

JOSÉ DOMÍNGUEZ FERNÁNDEZ

LA TÉCNICO DE PROYECTOS DE MOBILIDADE:

NOEMÍ ROMERO NIETO

DIBUJO:
COTEJO:

SUSTITUYE A:
SUSTITUIDO POR:

ESCALAS:
1:500
0 10m
ORIGINALES A1 GRAFICAS













TÍTULO DEL PROYECTO:
**PROYECTO DE CONSTRUCCIÓN DE RONDA ESTE
TRAMO PO-542 (PONTE BORA - O PINO) A PO-532 (PONTEVEDRA-PONTECALDELAS)
ACCESO A MONTECELO Y COMEJO PRÍNCIPE FELIPE**

CLAVES:

Nº DE PLANO:
4.2.3
HOJA 12 DE 12

DESIGNACIÓN DEL PLANO:
**PERFILES TRANSVERSALES
GLORIETA EP-0003 (EJE 11)**

FECHA:
FEBRERO 2017
Nº DE PAGINA:

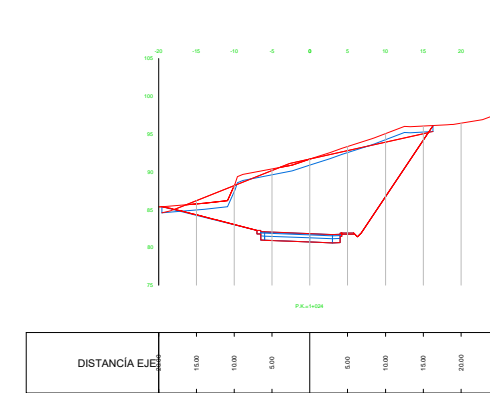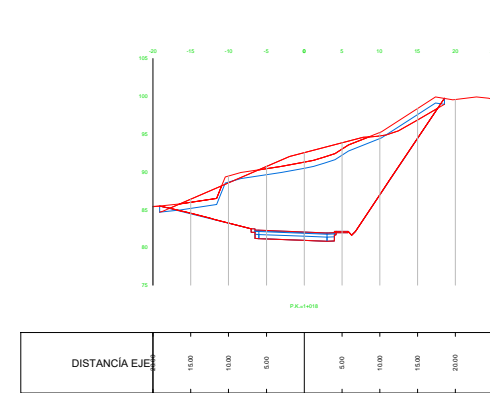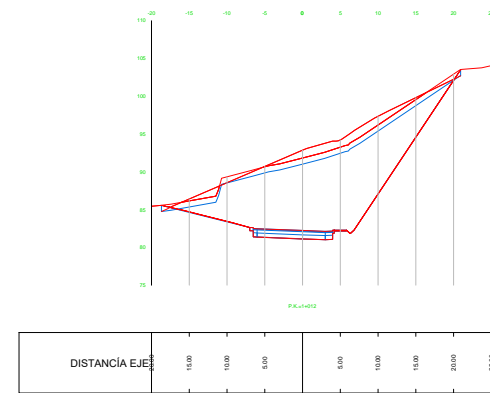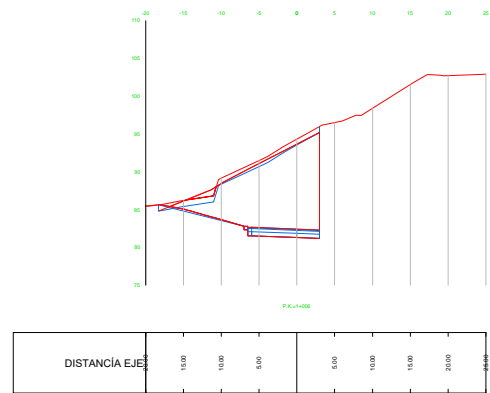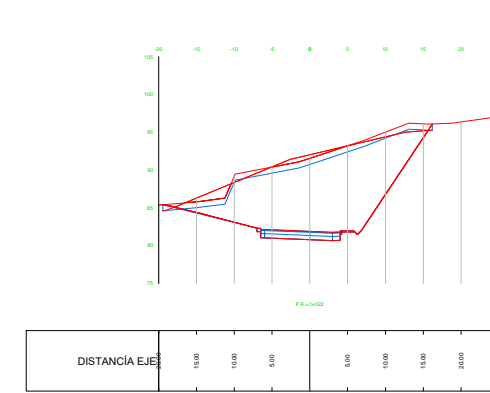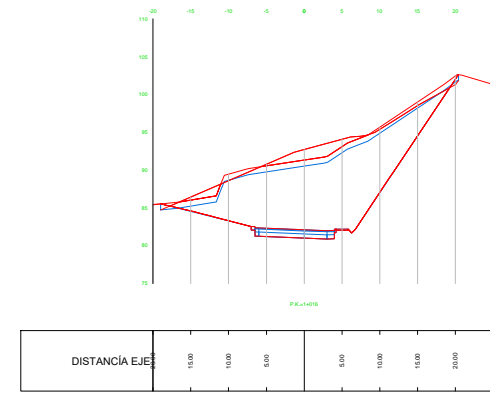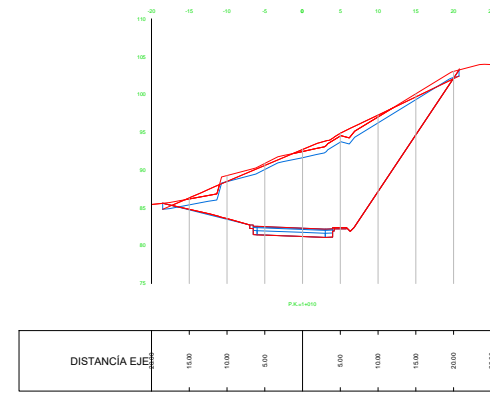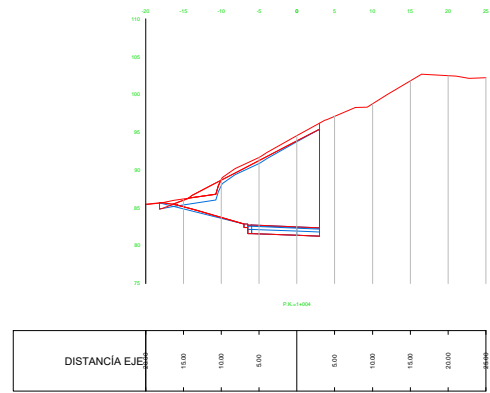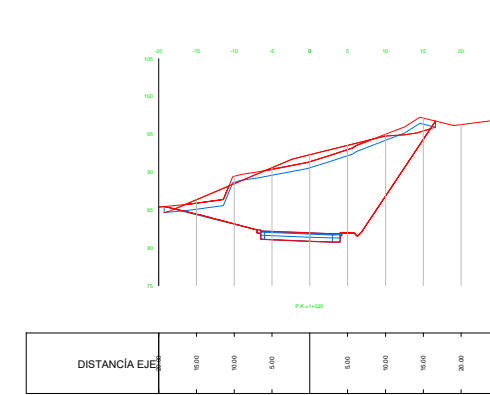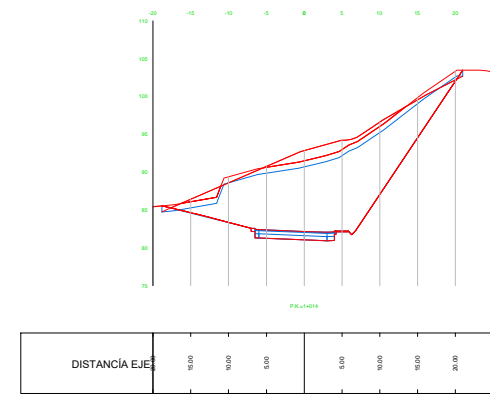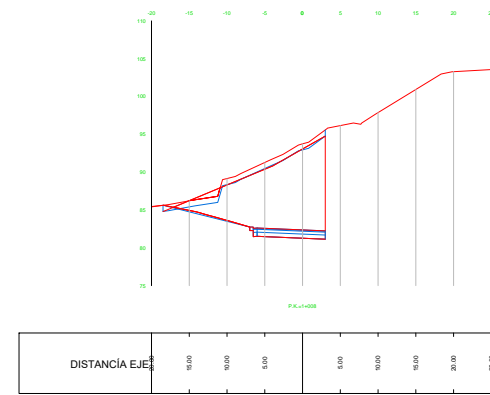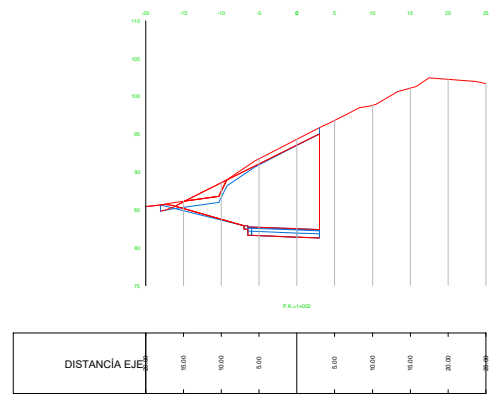

DEPUTACIÓN
PONTEVEDRA
Movilidad

EL INGENIERO AUTOR DEL PROYECTO:

José Domínguez Fernández
JOSÉ DOMÍNGUEZ FERNÁNDEZ

LA TÉCNICO DE PROYECTOS DE MOBILIDADE:

Noemí Romero Nieto
NOEMÍ ROMERO NIETO

DIBUJO:

COTEJO:

SUSTITUYE A:

SUSTITUIDO POR:

ESCALAS:

1:500



ORIGINALES A1 GRAFICAS

TITULO DEL PROYECTO:

PROYECTO DE CONSTRUCCIÓN DE RONDA ESTE
TRAMO PO-542 (PONTE BORA - O PINO) A PO-532 (PONTEVEDRA-PONTECALDELAS)
ACCESO A MONTECELO Y COMEJO PRÍNCIPE FELIPE

CLAVES:

Nº DE PLANO:













4.2.4
HOJA 1 DE 19

DESIGNACIÓN DEL PLANO:

PERFILES TRANSVERSALES
GLORIETA PO-532 (EJE 1)

FECHA:

FEBRERO 2017
Nº DE PAGINA:

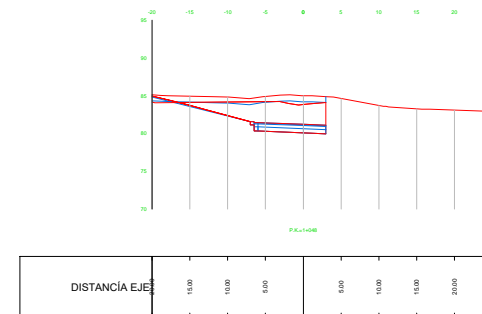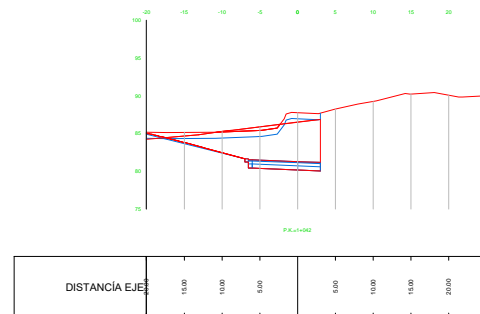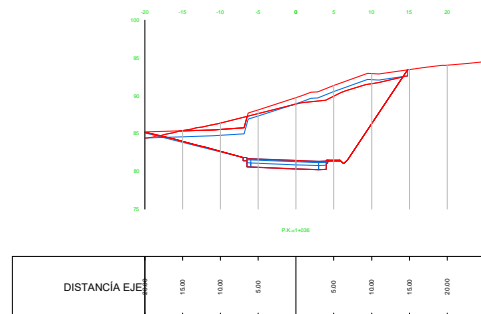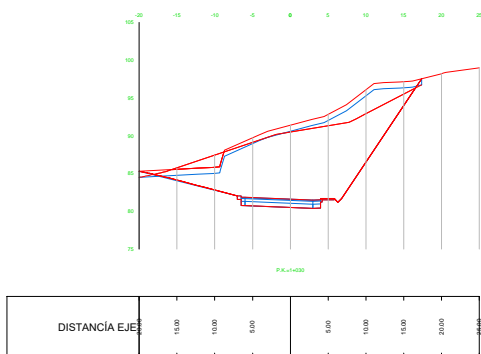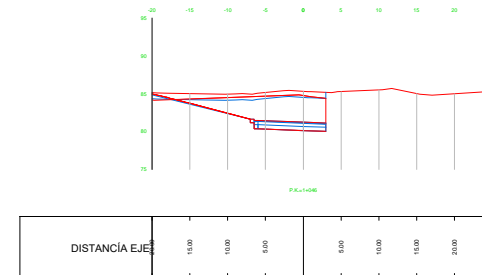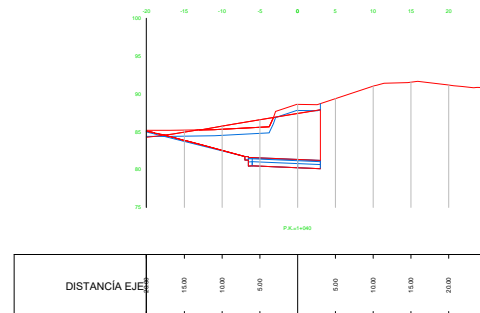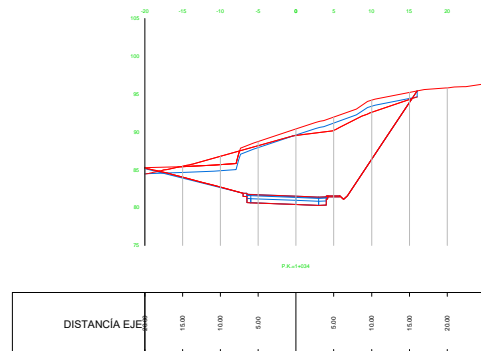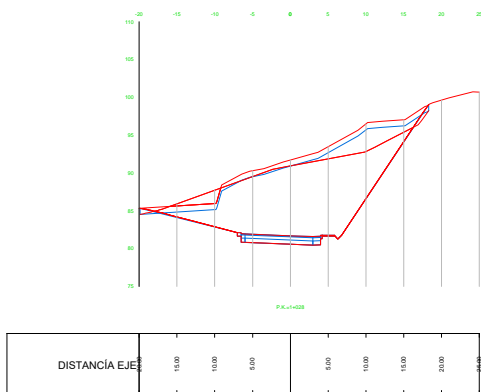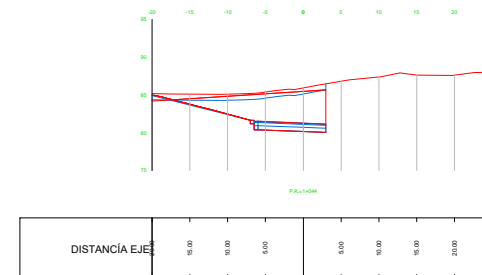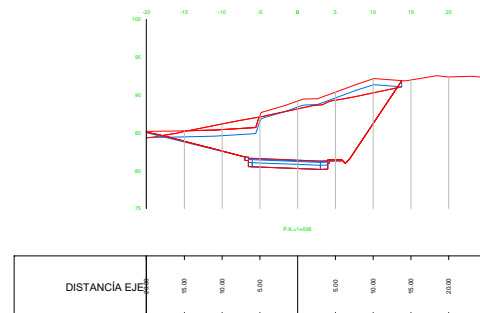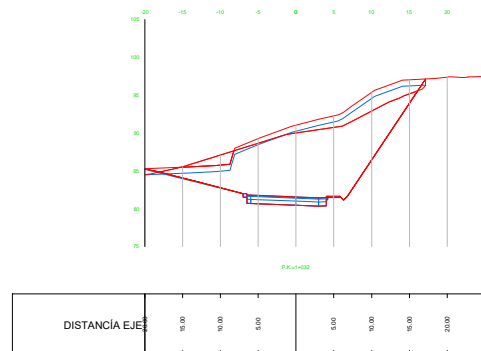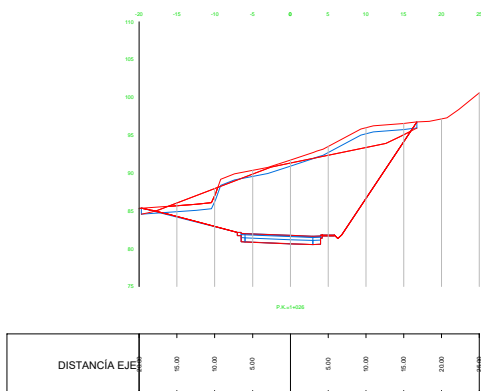

DEPUTACIÓN
PONTEVEDRA
Movilidad

EL INGENIERO AUTOR DEL PROYECTO:

José Domínguez Fernández
JOSÉ DOMÍNGUEZ FERNÁNDEZ

LA TÉCNICO DE PROYECTOS DE MOBILIDADE:

Noemí Romero Nieto
NOEMÍ ROMERO NIETO

DIBUJO:

COTEJO:

SUSTITUYE A:

SUSTITUIDO POR:

ESCALAS:

1:500

ORIGINALES A1 GRAFICAS

0 10m

TÍTULO DEL PROYECTO:

PROYECTO DE CONSTRUCCIÓN DE RONDA ESTE
TRAMO PO-542 (PONTE BORA - O PINO) A PO-532 (PONTEVEDRA-PONTECALDELAS)
ACCESO A MONTECELO Y COMEJO PRÍNCIPE FELIPE

CLAVES:

Nº DE PLANO:

4.2.4

HOJA 2 DE 19

















DESIGNACIÓN DEL PLANO:

PERFILES TRANSVERSALES
GLORIETA PO-532 (EJE 1)

FECHA:

FEBRERO 2017

Nº DE PAGINA:

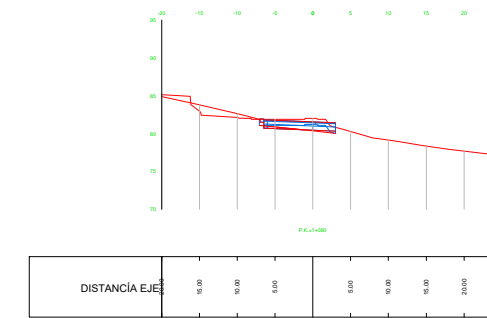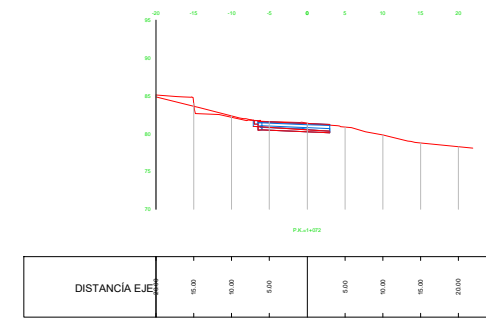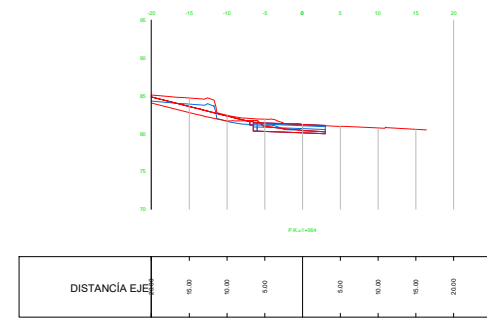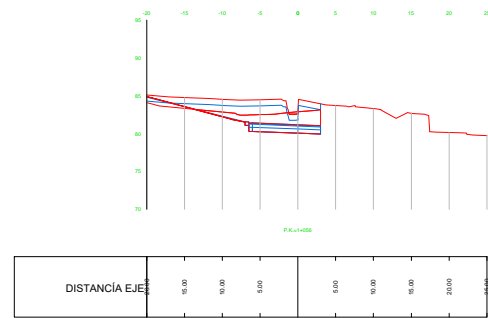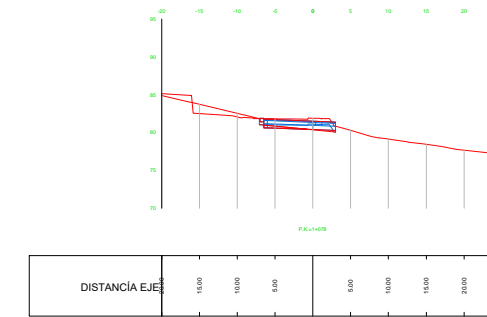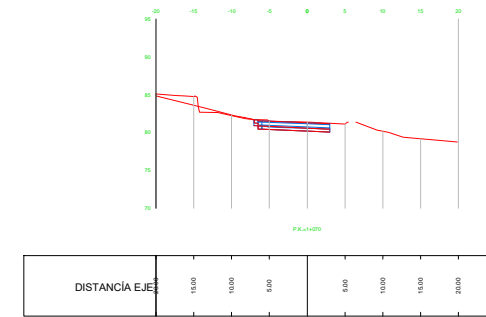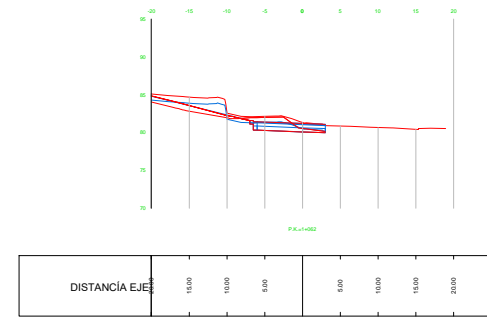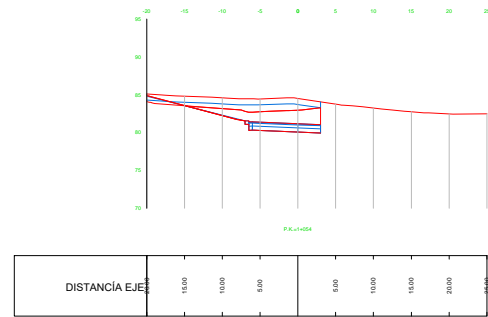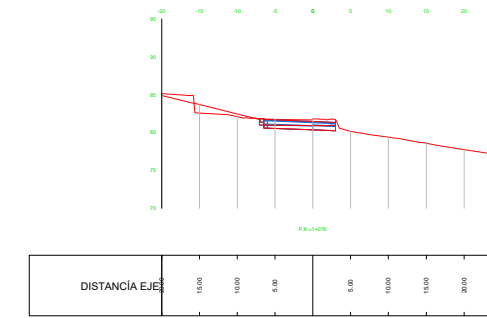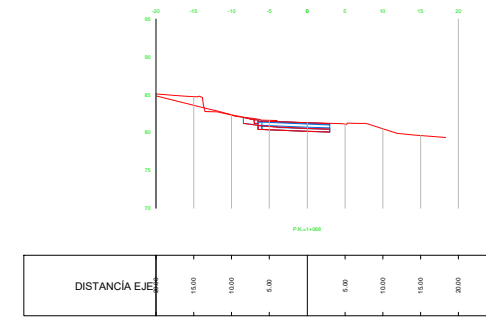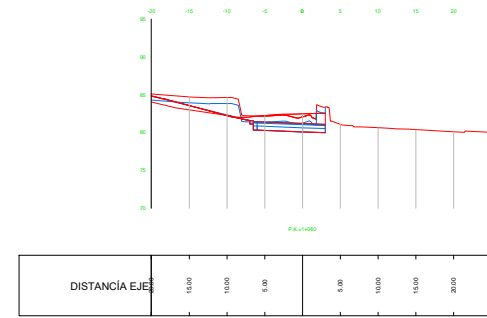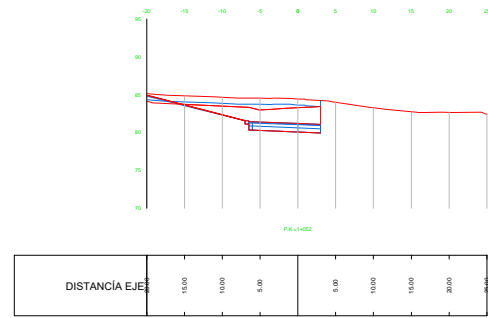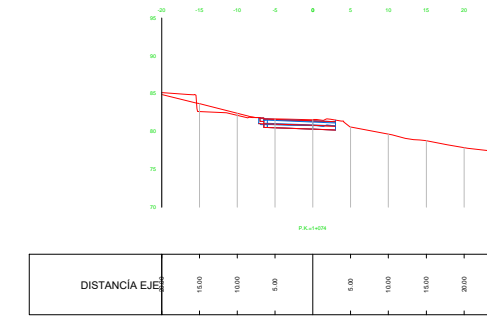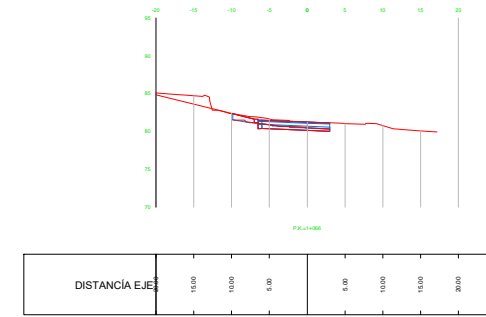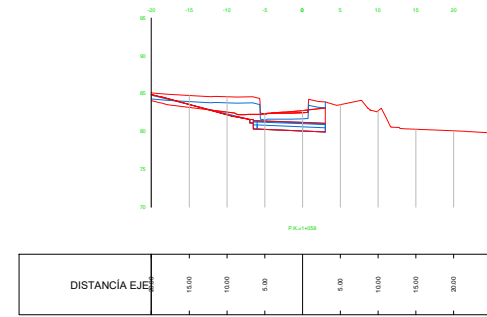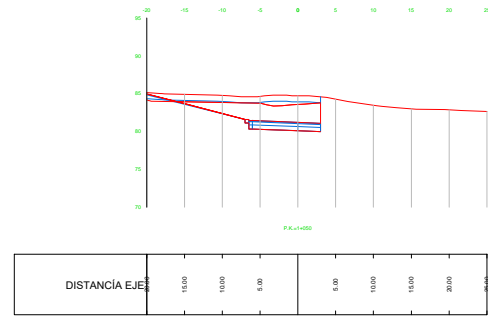

DEPUTACIÓN
PONTEVEDRA
Movilidad

EL INGENIERO AUTOR DEL PROYECTO:

José Domínguez Fernández
JOSÉ DOMÍNGUEZ FERNÁNDEZ

LA TÉCNICO DE PROYECTOS DE MOBILIDADE:

Noemí Romero Nieto
NOEMÍ ROMERO NIETO

DIBUJO:

COTEJO:

SUSTITUYE A:

SUSTITUIDO POR:

ESCALAS:

1:500

ORIGINALES A1 GRAFICAS



TÍTULO DEL PROYECTO:

PROYECTO DE CONSTRUCCIÓN DE RONDA ESTE
TRAMO PO-542 (PONTE BORA - O PINO) A PO-532 (PONTEVEDRA-PONTECALDELAS)
ACCESO A MONTECELO Y COMEJO PRÍNCIPE FELIPE

CLAVES:

Nº DE PLANO:

4.2.4

HOJA 3 DE 19


DESIGNACIÓN DEL PLANO:

PERFILES TRANSVERSALES
GLORIETA PO-532 (EJE 1)

FECHA:

FEBRERO 2017

Nº DE PAGINA:

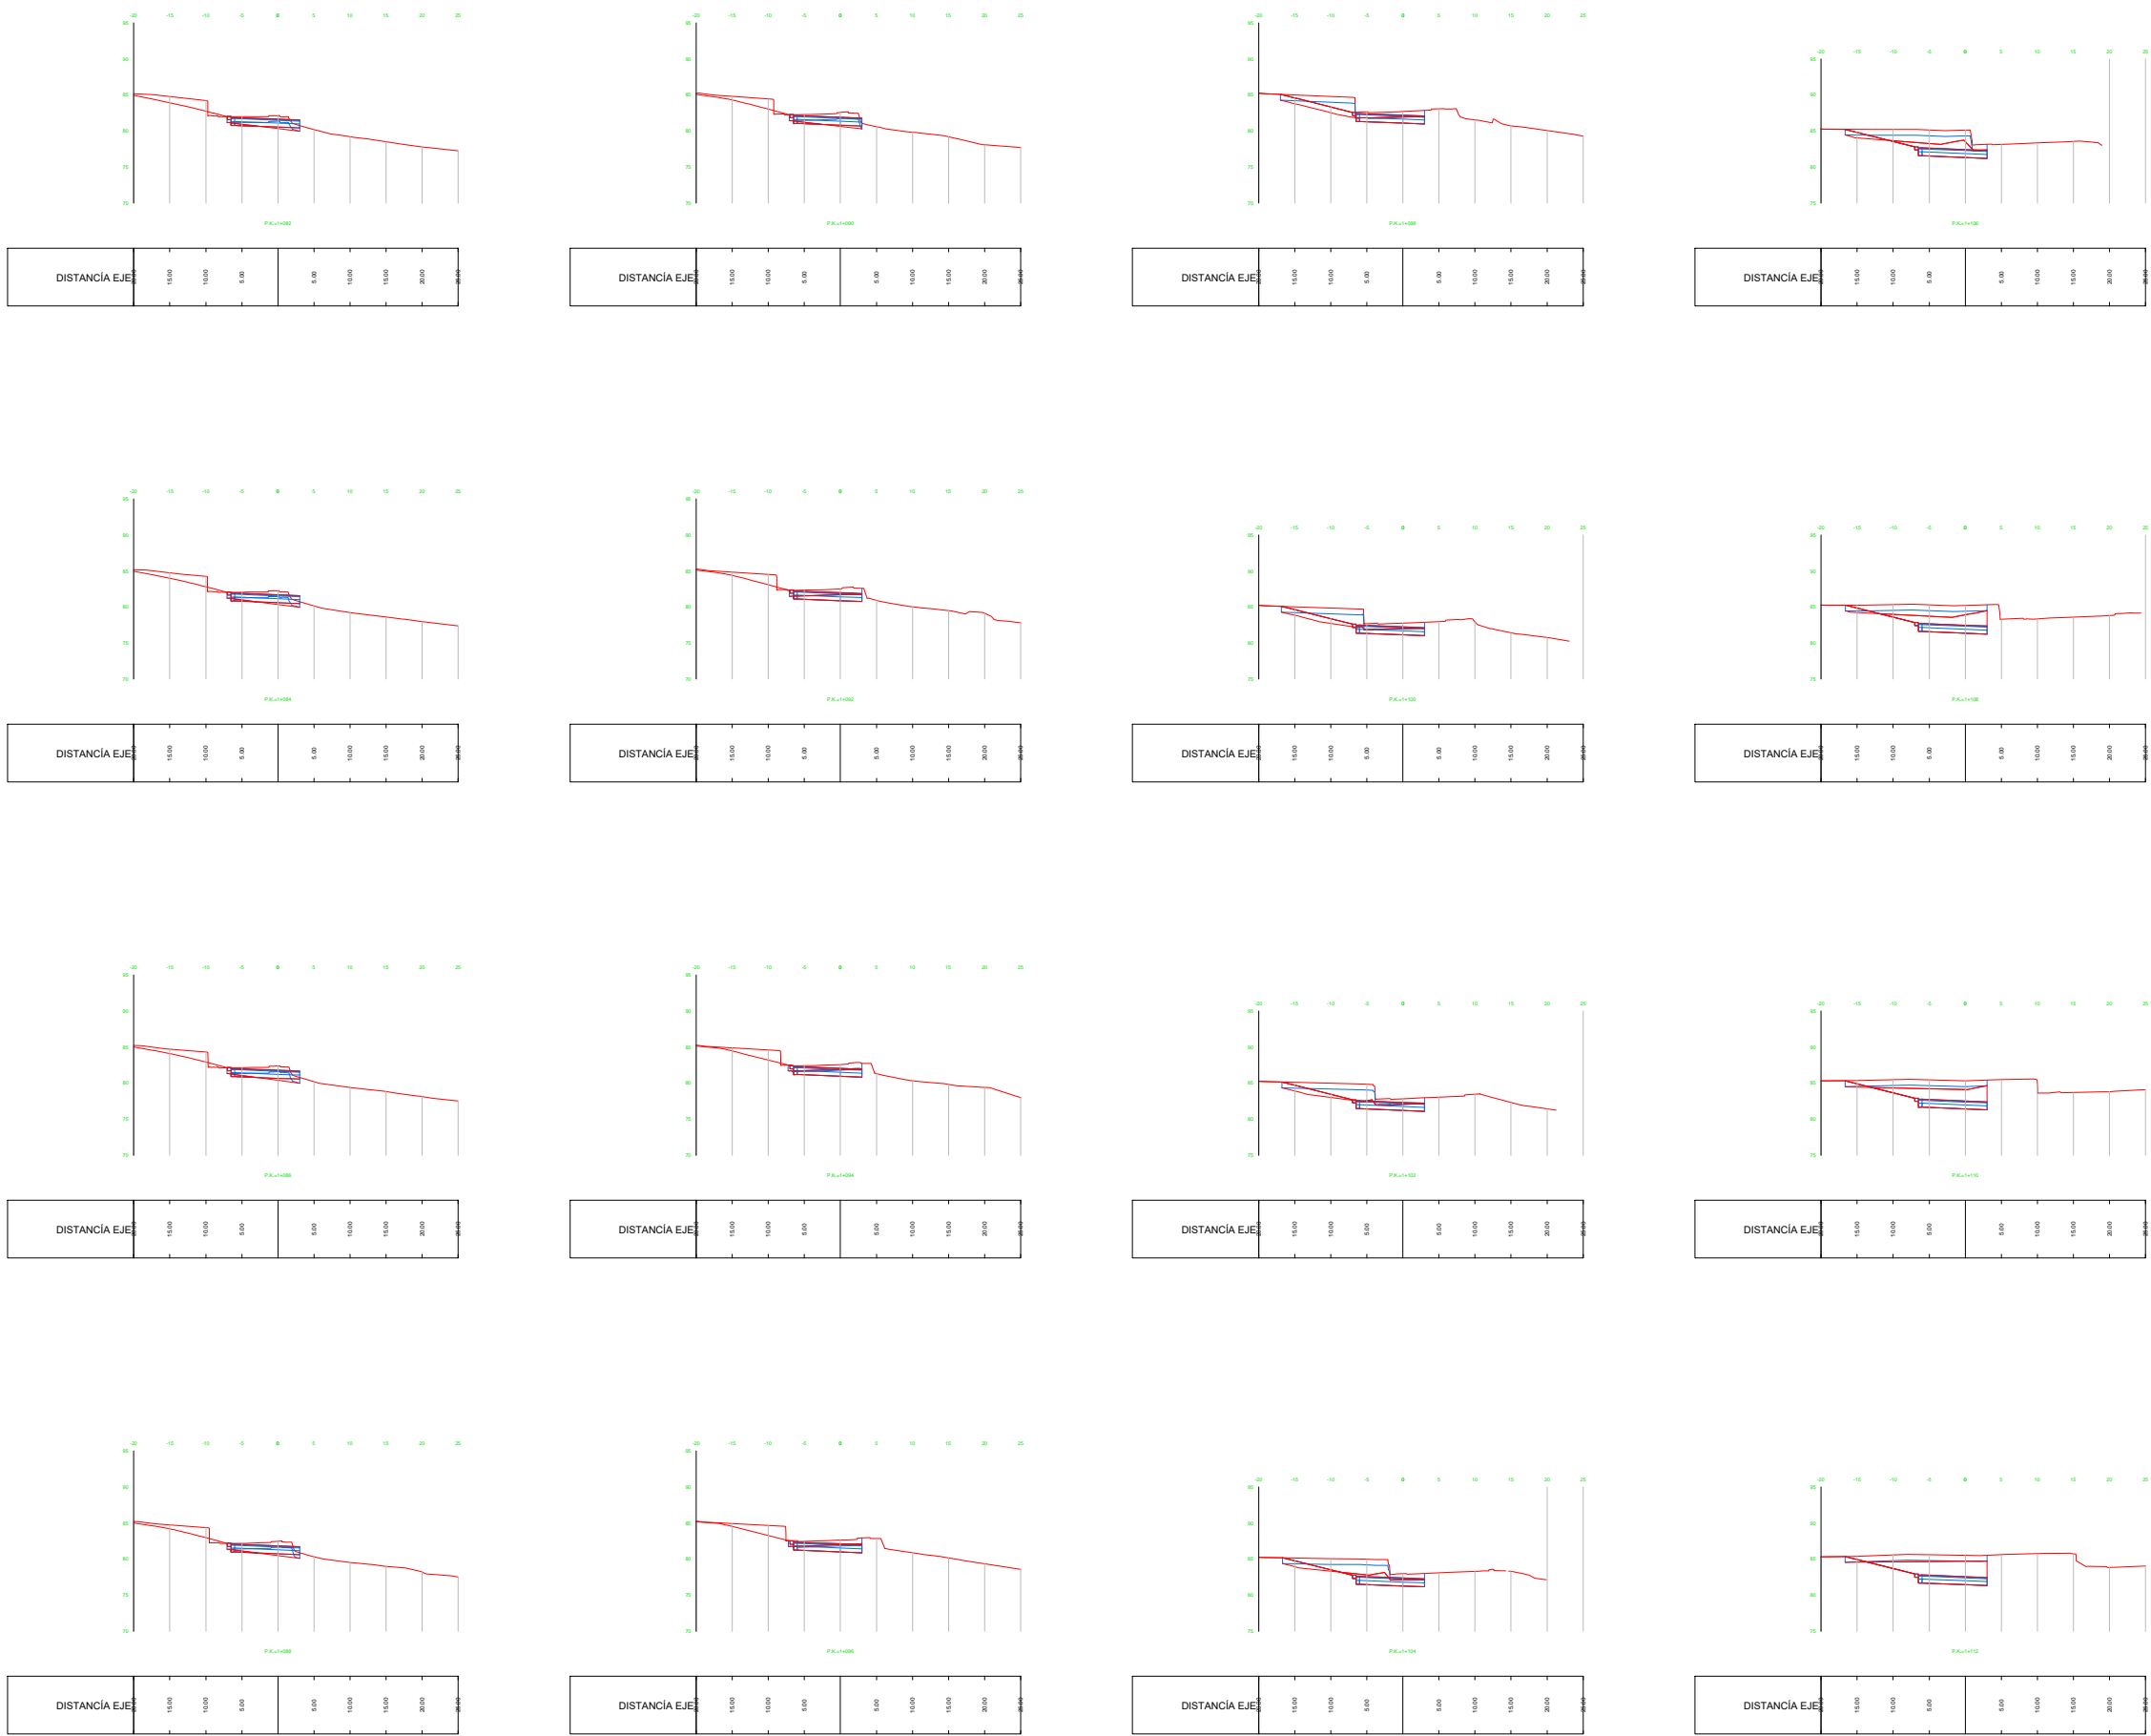

DEPUTACIÓN
PONTEVEDRA
Movilidad

EL INGENIERO AUTOR DEL PROYECTO:
[Signature]
JOSÉ DOMÍNGUEZ FERNÁNDEZ

LA TÉCNICO DE PROYECTOS DE MOBILIDADE:
[Signature]
NOEMÍ ROMERO NIETO

DIBUJO:
COTEJO:

SUSTITUYE A:
SUSTITUIDO POR:

ESCALAS:
1:500
0 10m
ORIGINALES A1 GRAFICAS














TÍTULO DEL PROYECTO:
**PROYECTO DE CONSTRUCCIÓN DE RONDA ESTE
TRAMO PO-542 (PONTE BORA - O PINO) A PO-532 (PONTEVEDRA-PONTECALDELAS)
ACCESO A MONTECELO Y COMEJO PRÍNCIPE FELIPE**


CLAVES:

Nº DE PLANO:
4.2.4
HOJA 4 DE 19

DESIGNACIÓN DEL PLANO:
**PERFILES TRANSVERSALES
GLORIETA PO-532 (EJE 1)**

FECHA:
FEBRERO 2017
Nº DE PAGINA:

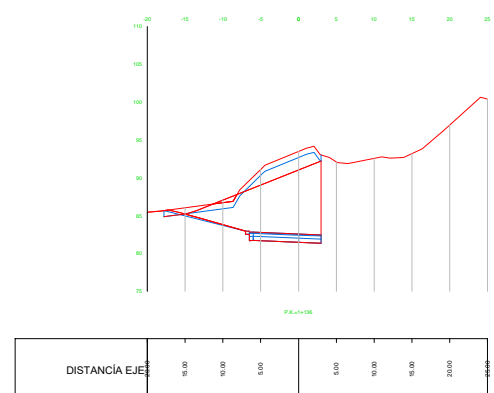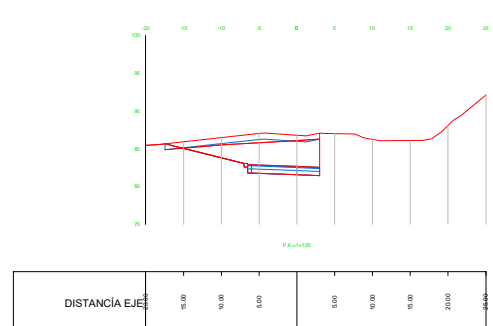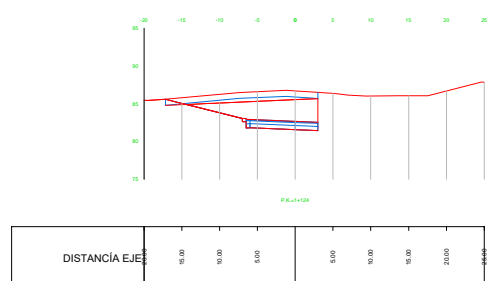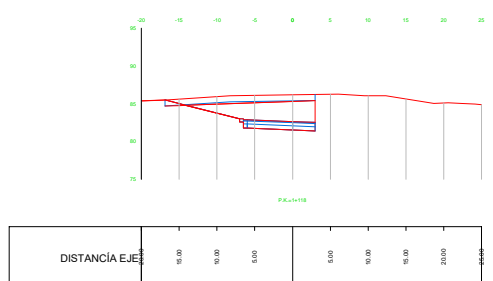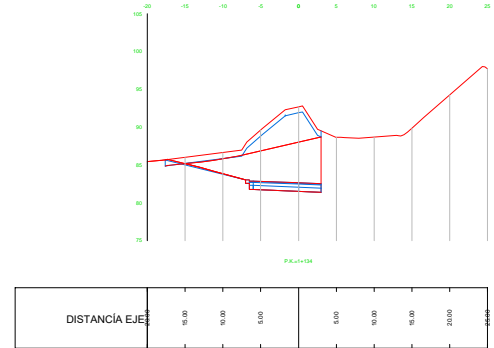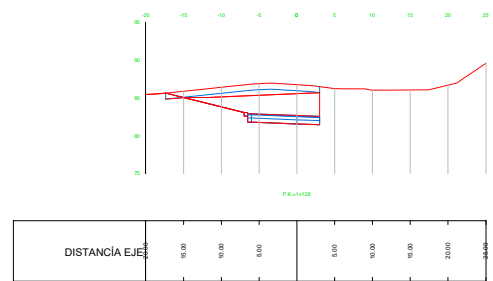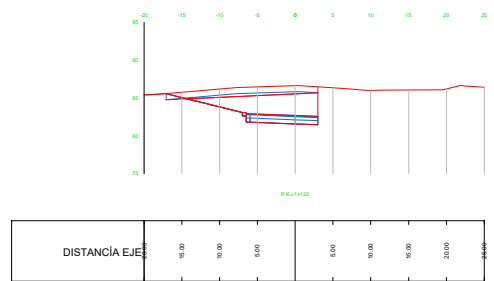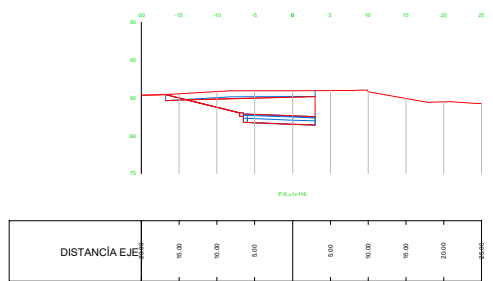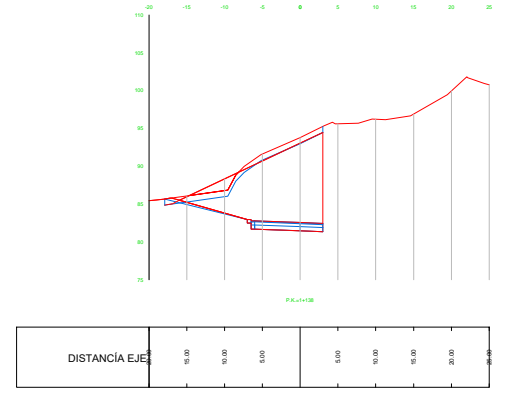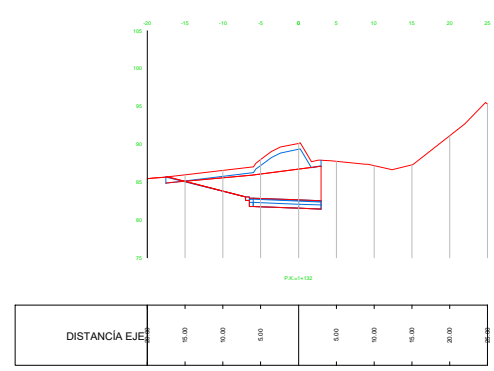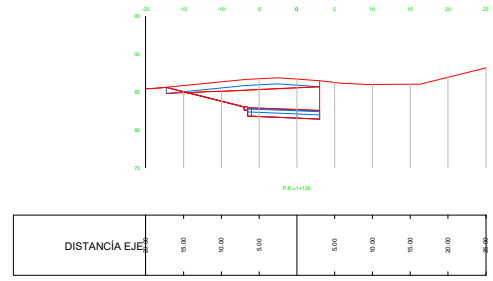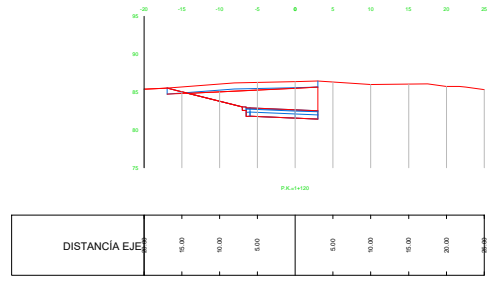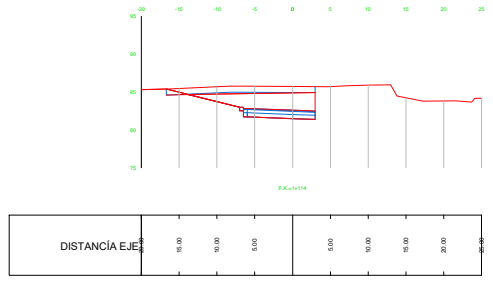

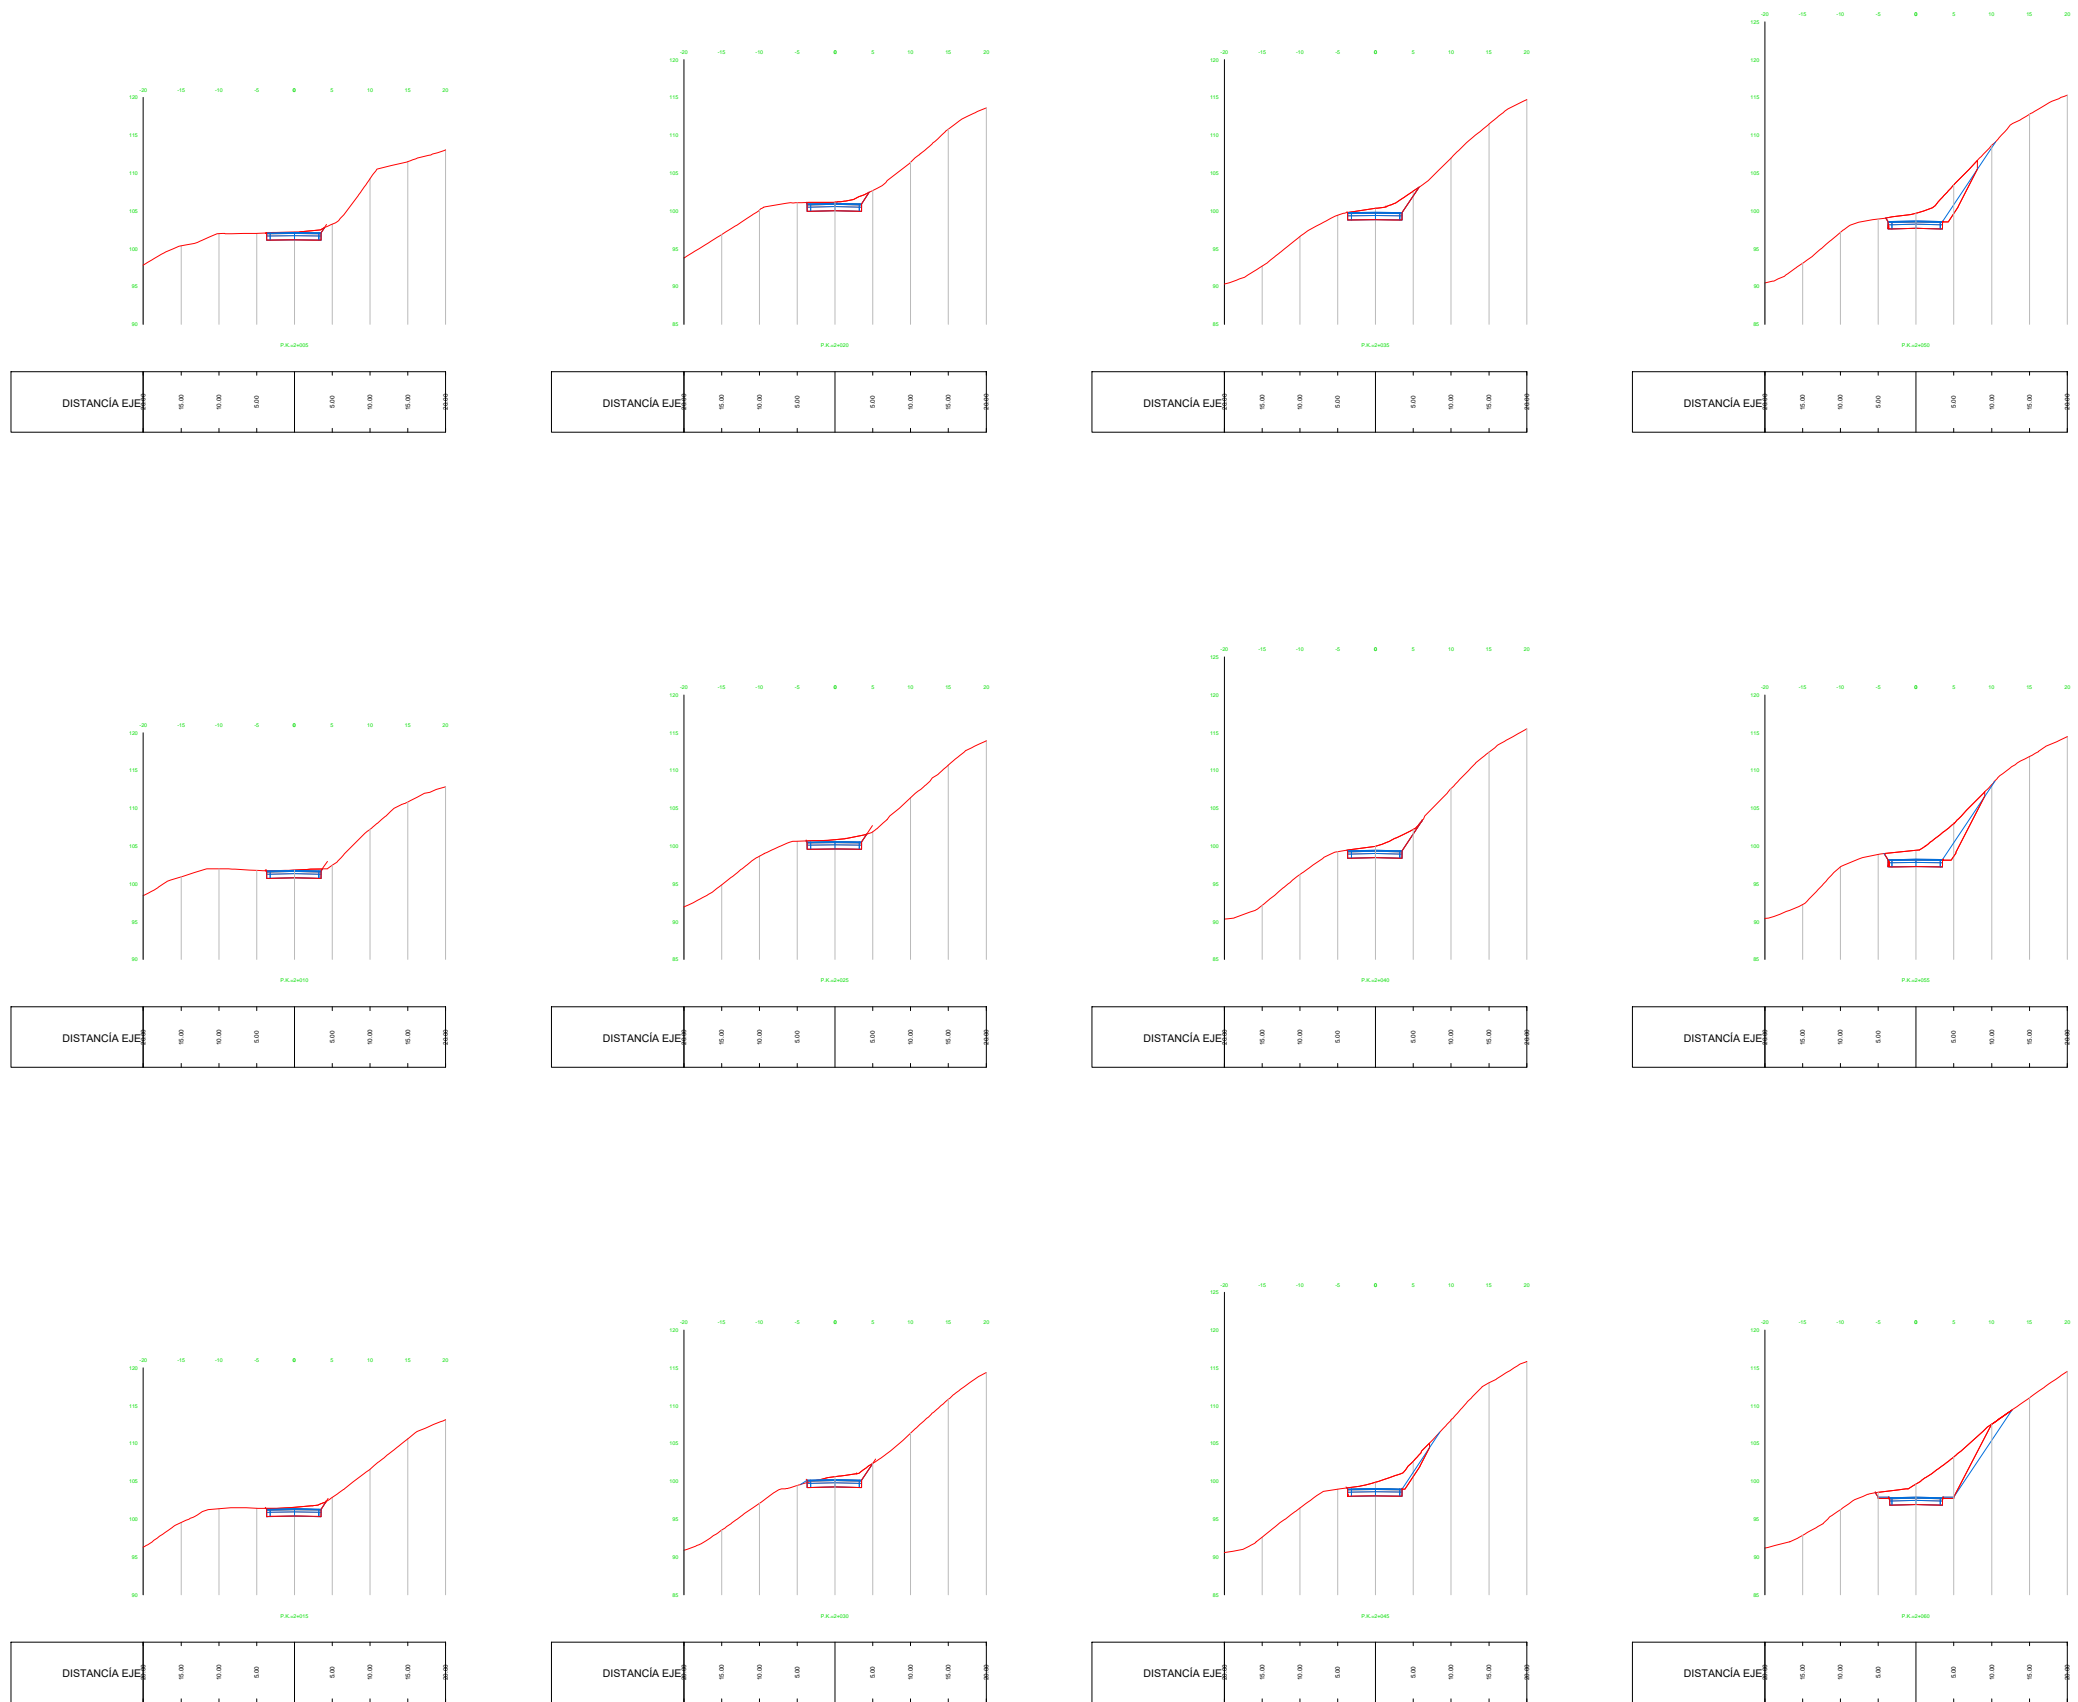

DEPUTACIÓN
PONTEVEDRA
Movilidad

EL INGENIERO AUTOR DEL PROYECTO:

José Domínguez Fernández
JOSÉ DOMÍNGUEZ FERNÁNDEZ

LA TÉCNICO DE PROYECTOS DE MOBILIDADE:

Noemí Romero Nieto
NOEMÍ ROMERO NIETO

DIBUJO:

COTEJO:

SUSTITUYE A:

SUSTITUIDO POR:

ESCALAS:

1:500

0 10m

ORIGINALES A1 GRAFICAS

TÍTULO DEL PROYECTO:

PROYECTO DE CONSTRUCCIÓN DE RONDA ESTE
TRAMO PO-542 (PONTE BORA - O PINO) A PO-532 (PONTEVEDRA-PONTECALDELAS)
ACCESO A MONTECELO Y COMEJO PRÍNCIPE FELIPE

CLAVES:

Nº DE PLANO:

4.2.4
HOJA 6 DE 19


DESIGNACIÓN DEL PLANO:

PERFILES TRANSVERSALES
GLORIETA PO-532 (EJE 2)

FECHA:

FEBRERO 2017

Nº DE PAGINA:

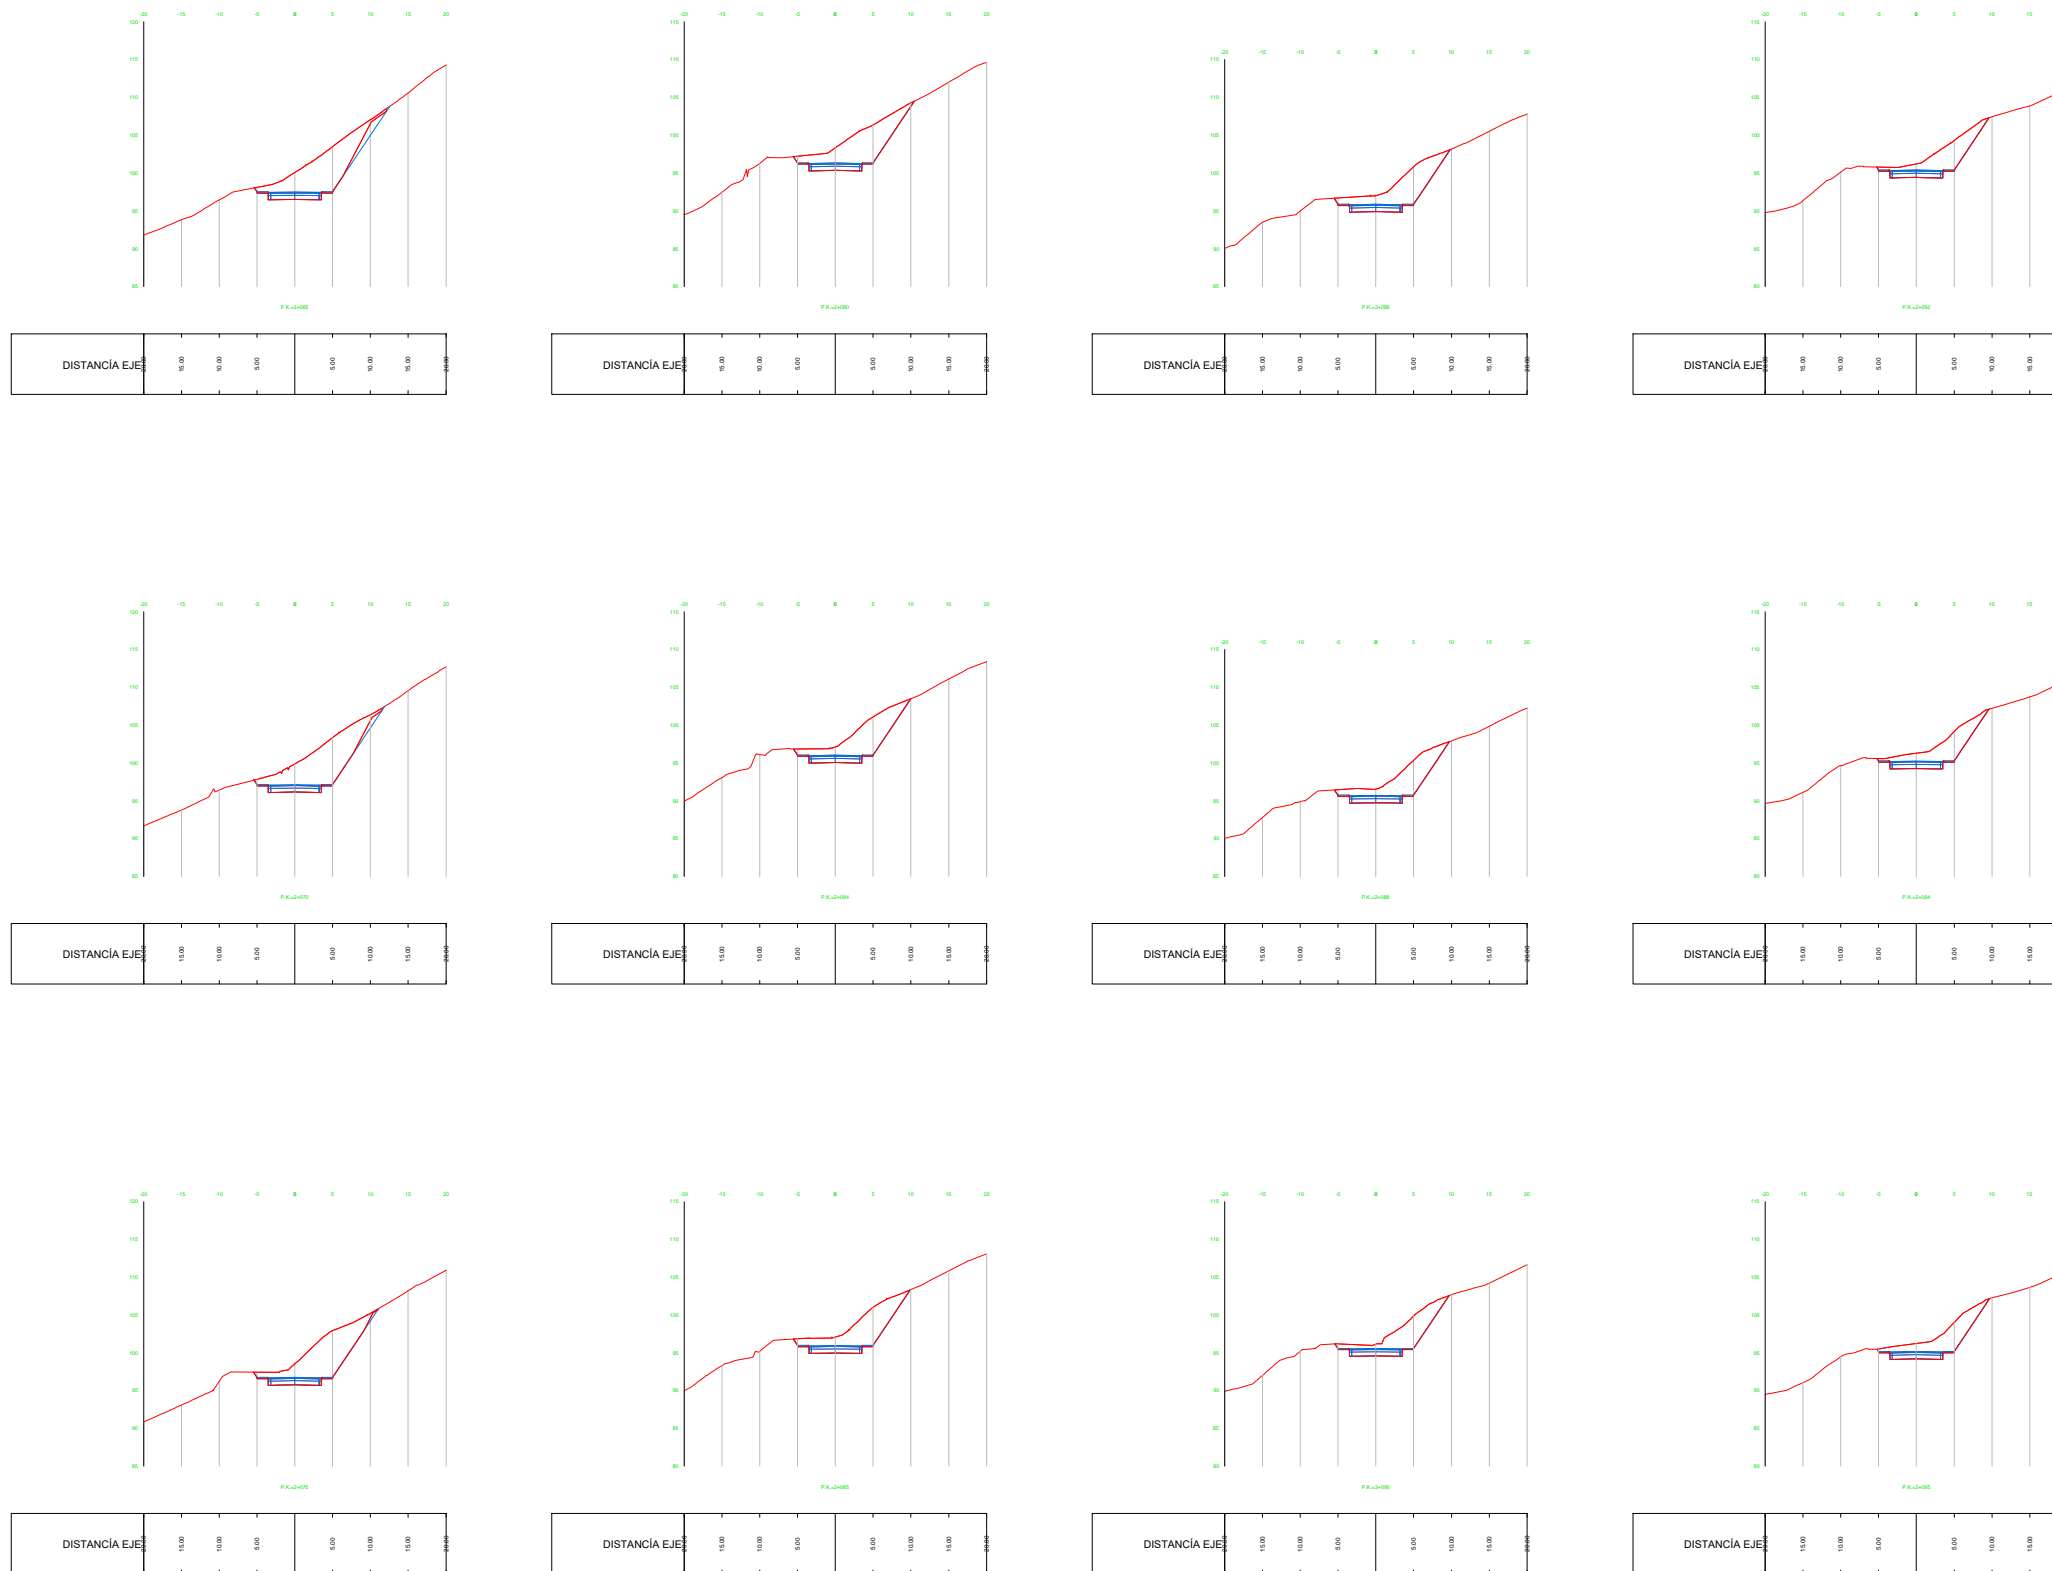

DEPUTACIÓN
PONTEVEDRA
Movilidad

EL INGENIERO AUTOR DEL PROYECTO:

José Domínguez Fernández
JOSÉ DOMÍNGUEZ FERNÁNDEZ

LA TÉCNICO DE PROYECTOS DE MOBILIDADE:

Noemí Romero Nieto
NOEMÍ ROMERO NIETO

DIBUJO:

COTEJO:

SUSTITUYE A:

SUSTITUIDO POR:

ESCALAS:

1:500

ORIGINALES A1 GRAFICAS



TITULO DEL PROYECTO:

**PROYECTO DE CONSTRUCCIÓN DE RONDA ESTE
TRAMO PO-542 (PONTE BORA - O PINO) A PO-532 (PONTEVEDRA-PONTECALDELAS)
ACCESO A MONTECELO Y COMEJO PRÍNCIPE FELIPE**

CLAVES:

Nº DE PLANO:

4.2.4

HOJA 7 DE 19













DESIGNACIÓN DEL PLANO:

**PERFILES TRANSVERSALES
GLORIETA PO-532 (EJE 2)**

FECHA:

FEBRERO 2017

Nº DE PAGINA:

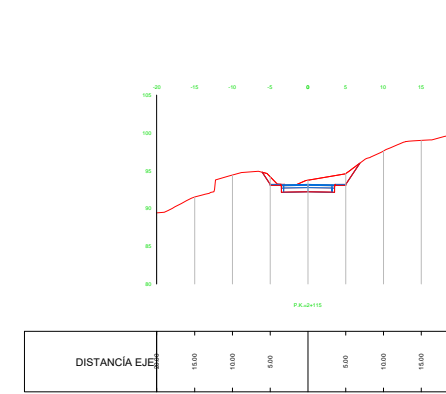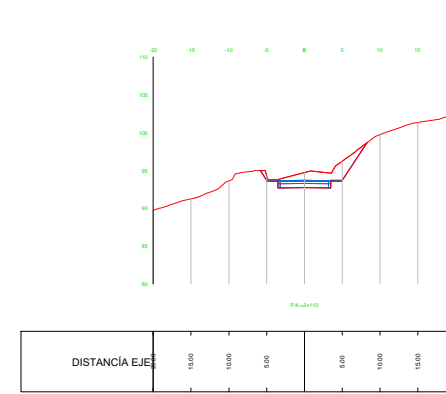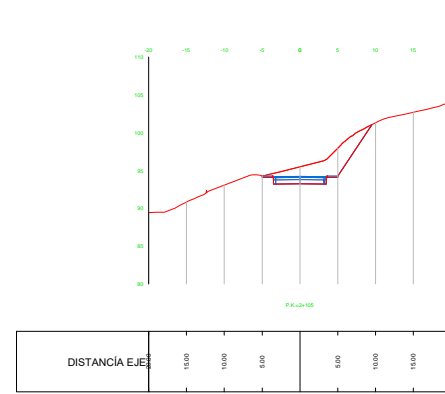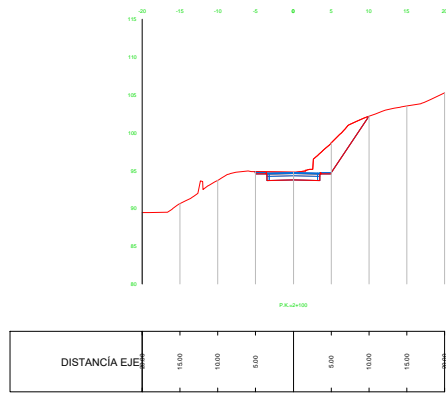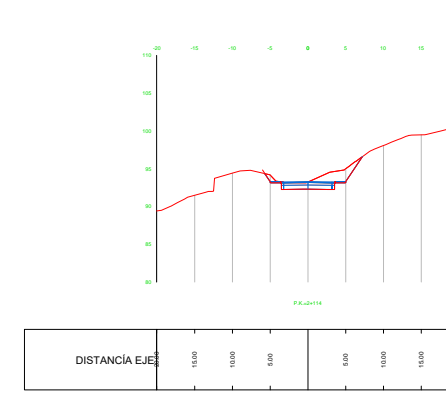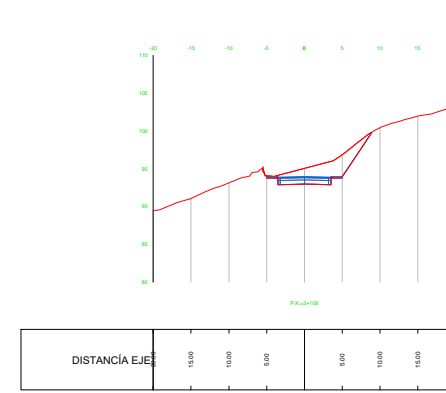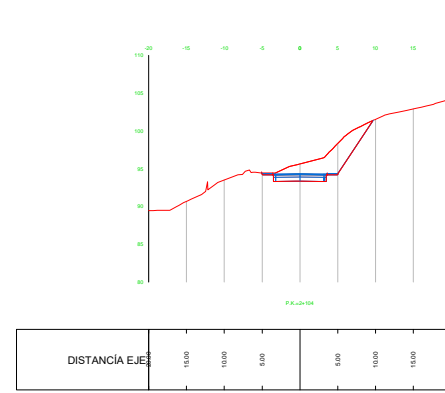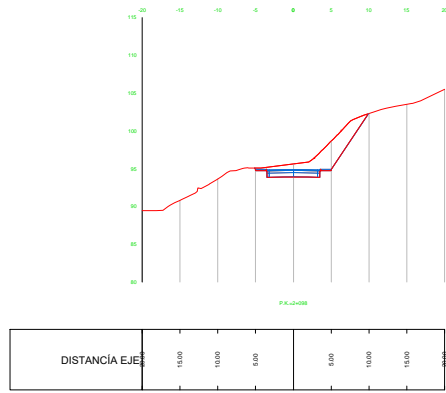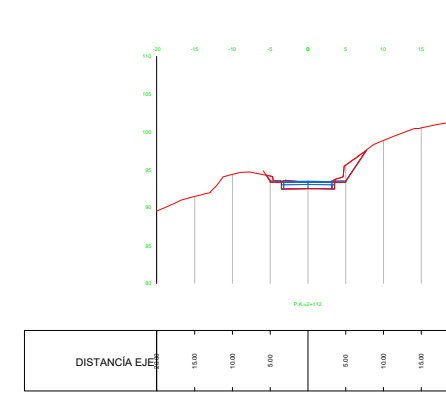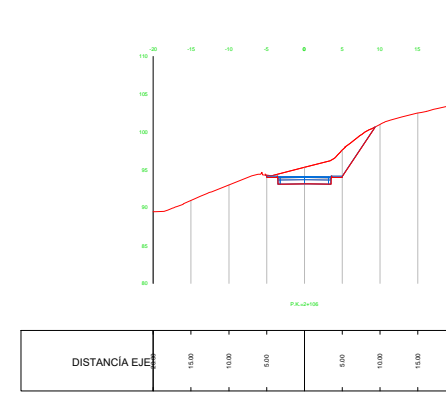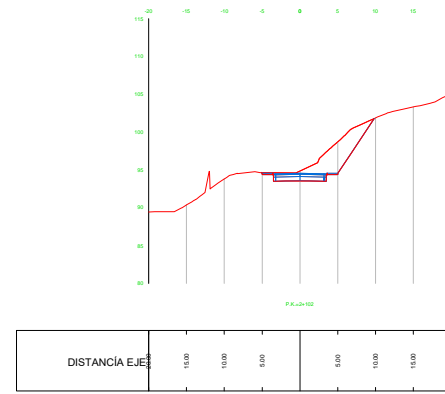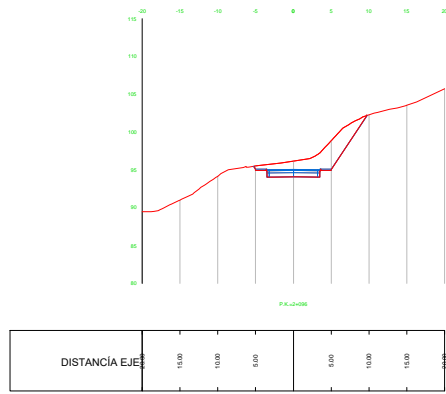

DEPUTACIÓN
PONTEVEDRA
Movilidad

EL INGENIERO AUTOR DEL PROYECTO:

José Domínguez Fernández
JOSÉ DOMÍNGUEZ FERNÁNDEZ

LA TÉCNICO DE PROYECTOS DE MOBILIDADE:

Noemí Romero Nieto
NOEMÍ ROMERO NIETO

DIBUJO:

COTEJO:

SUSTITUYE A:

SUSTITUIDO POR:

ESCALAS:

1:500

ORIGINALES A1 GRAFICAS

0 10m

TÍTULO DEL PROYECTO:

PROYECTO DE CONSTRUCCIÓN DE RONDA ESTE
TRAMO PO-542 (PONTE BORA - O PINO) A PO-532 (PONTEVEDRA-PONTECALDELAS)
ACCESO A MONTECELO Y COMEJO PRÍNCIPE FELIPE

CLAVES:

Nº DE PLANO:

4.2.4
HOJA 8 DE 19


DESIGNACIÓN DEL PLANO:

PERFILES TRANSVERSALES
GLORIETA PO-532 (EJE 2)

FECHA:

FEBRERO 2017

Nº DE PAGINA:

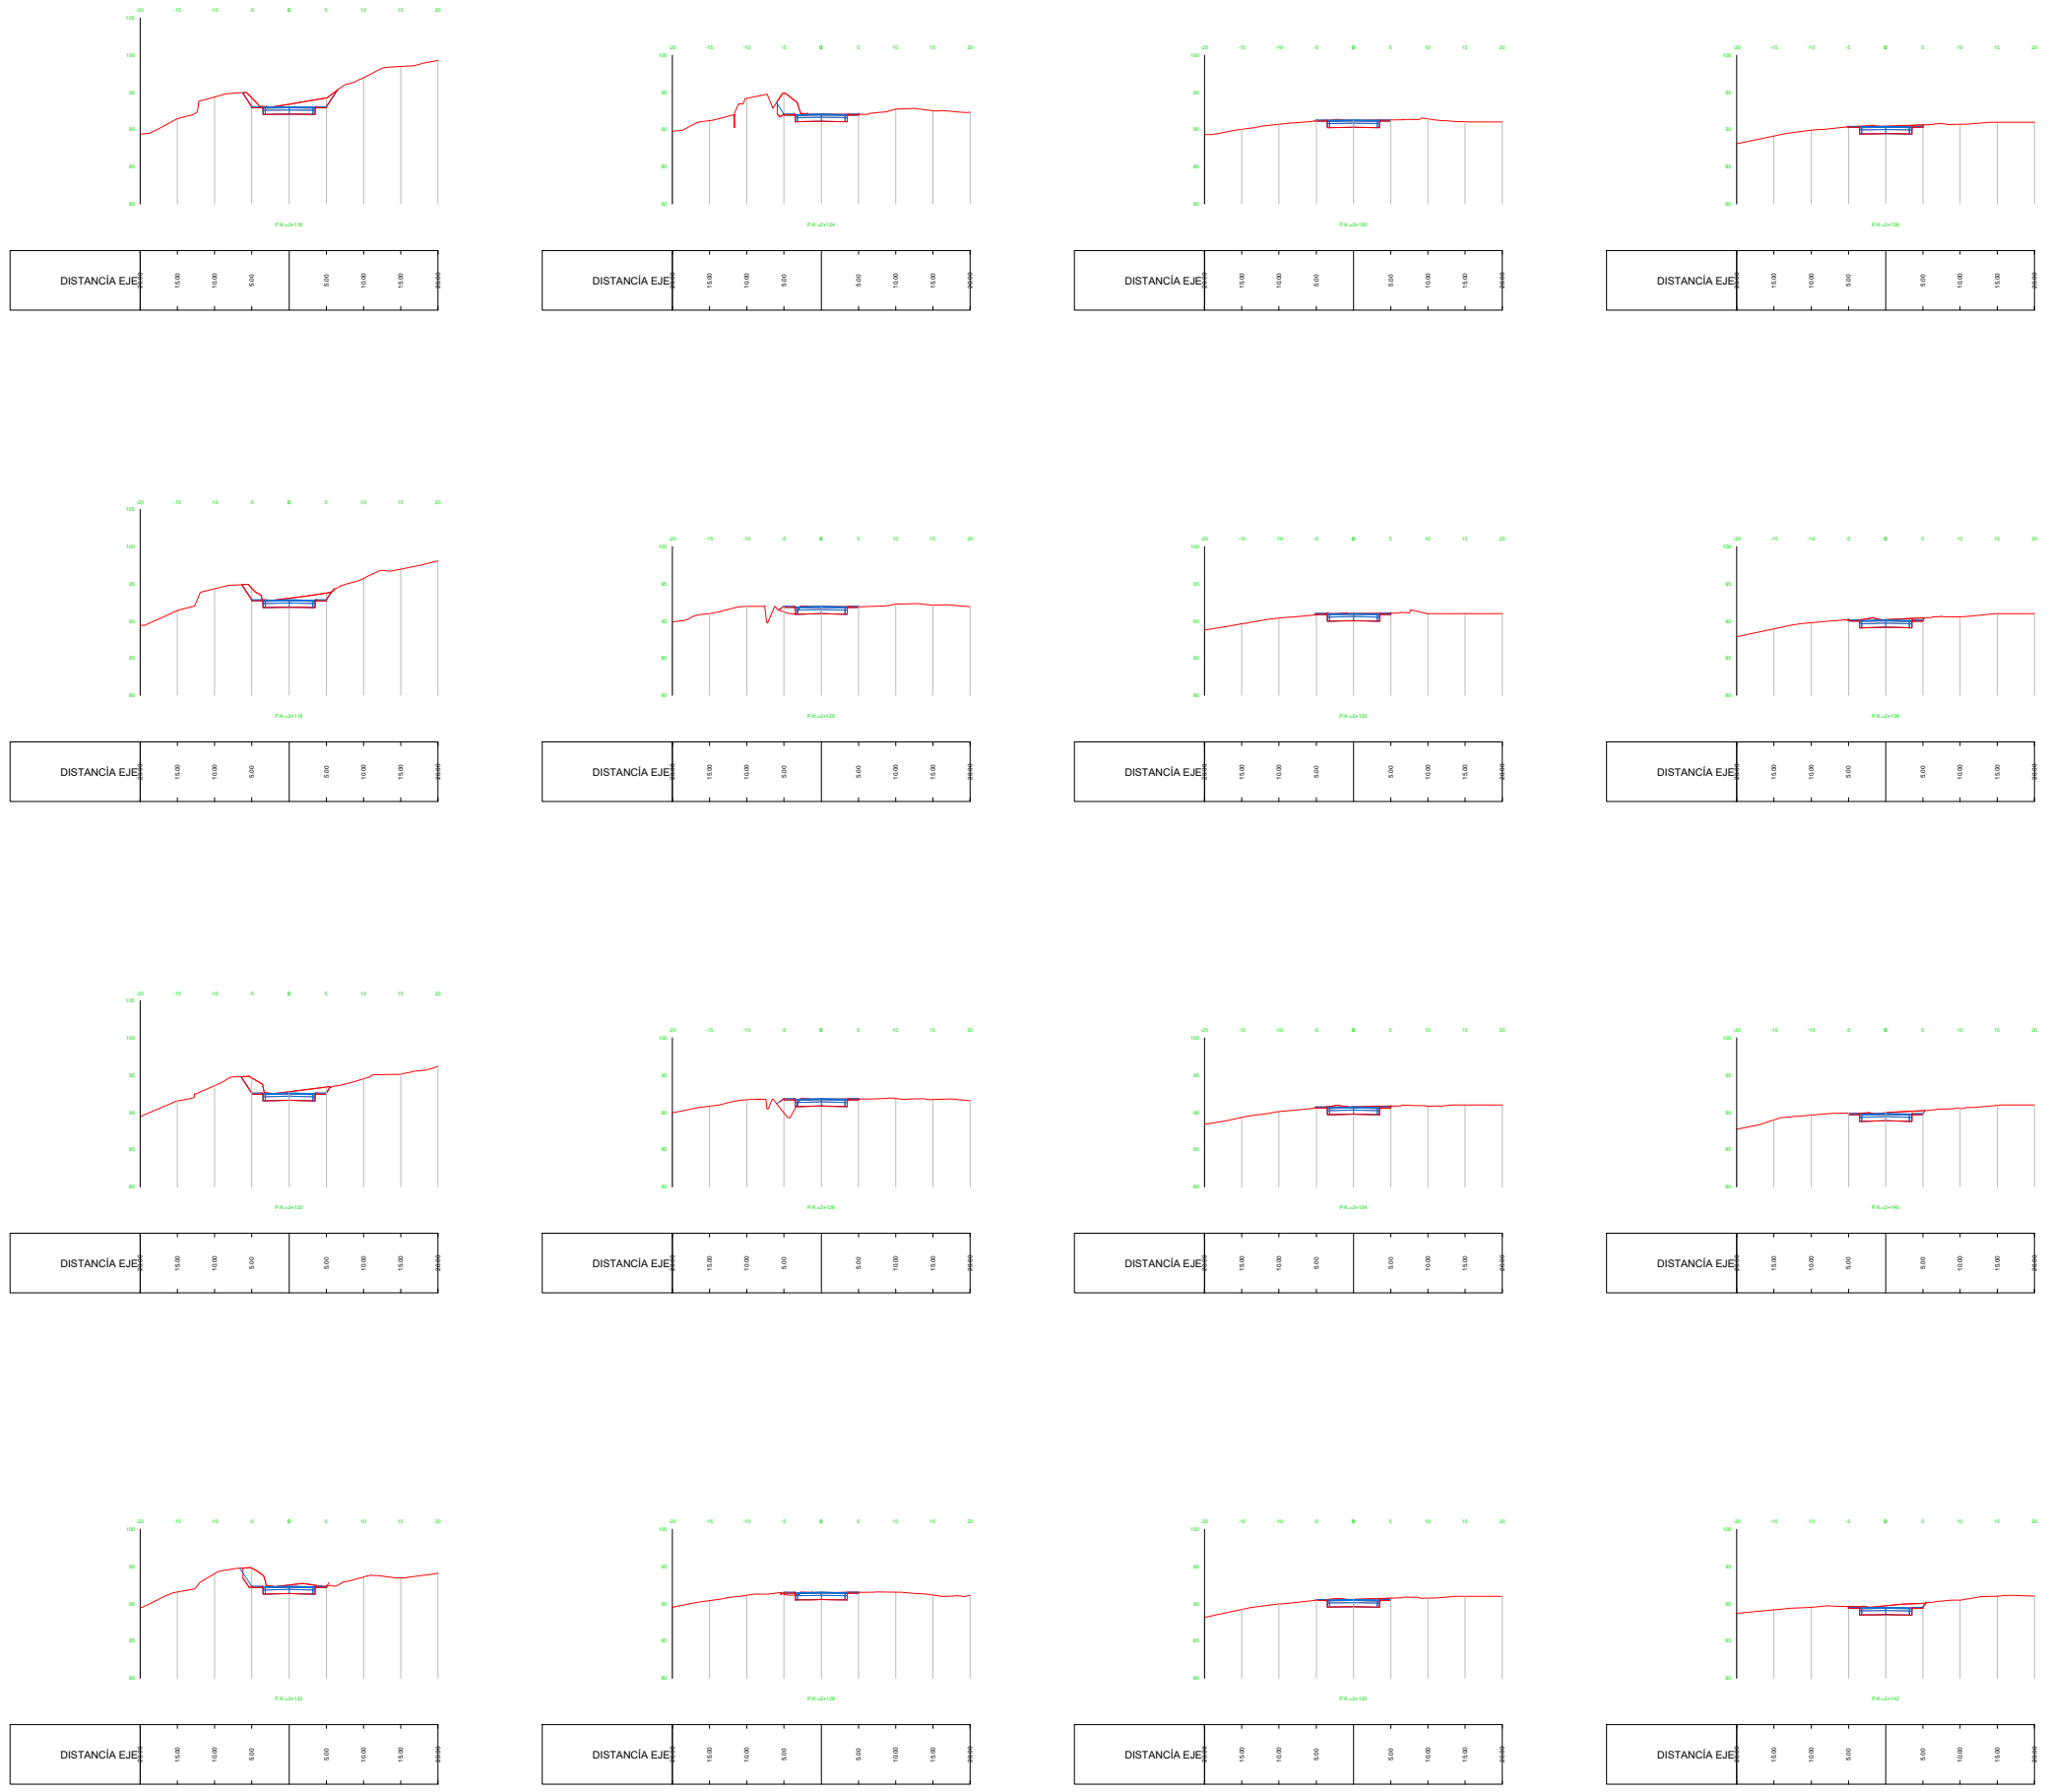

DEPUTACIÓN
PONTEVEDRA
Movilidad

EL INGENIERO AUTOR DEL PROYECTO:
José Domínguez Fernández
JOSÉ DOMÍNGUEZ FERNÁNDEZ

LA TÉCNICO DE PROYECTOS DE MOBILIDADE:
Noemí Romero Nieto
NOEMÍ ROMERO NIETO

DIBUJO:
COTEJO:

SUSTITUYE A:
SUSTITUIDO POR:

ESCALAS:
1:500
0 10m
ORIGINALES A1 GRAFICAS











TITULO DEL PROYECTO:
**PROYECTO DE CONSTRUCCIÓN DE RONDA ESTE
TRAMO PO-542 (PONTE BORA - O PINO) A PO-532 (PONTEVEDRA-PONTECALDELAS)
ACCESO A MONTECELO Y COMEJO PRÍNCIPE FELIPE**


CLAVES:

Nº DE PLANO:
4.2.4
HOJA 9 DE 19

DESIGNACIÓN DEL PLANO:
**PERFILES TRANSVERSALES
GLORIETA PO-532 (EJE 2)**

FECHA:
FEBRERO 2017
Nº DE PAGINA:

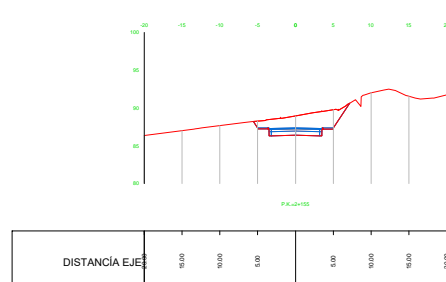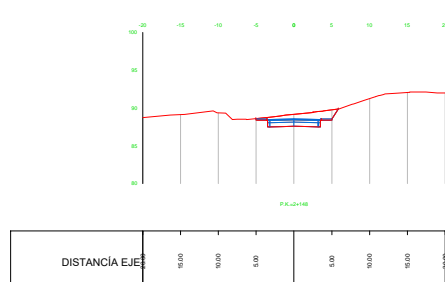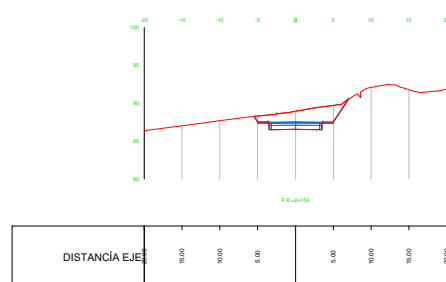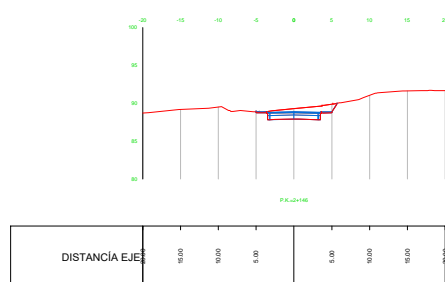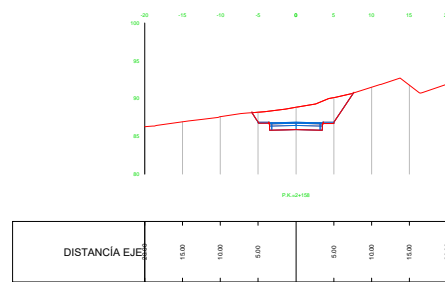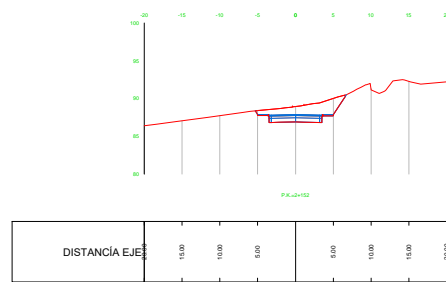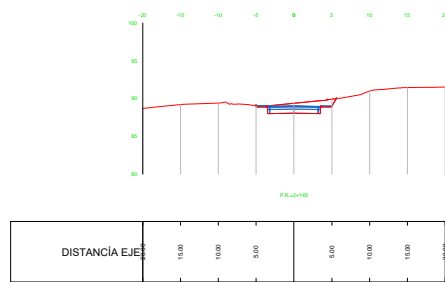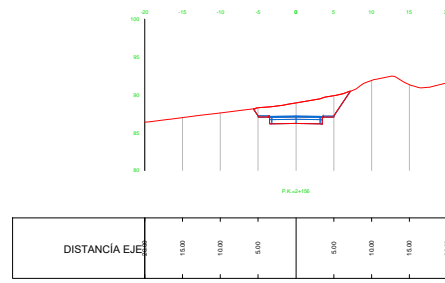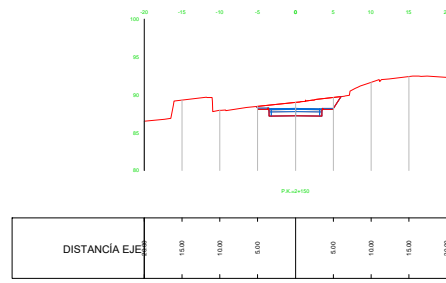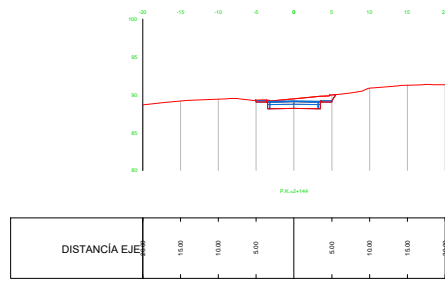

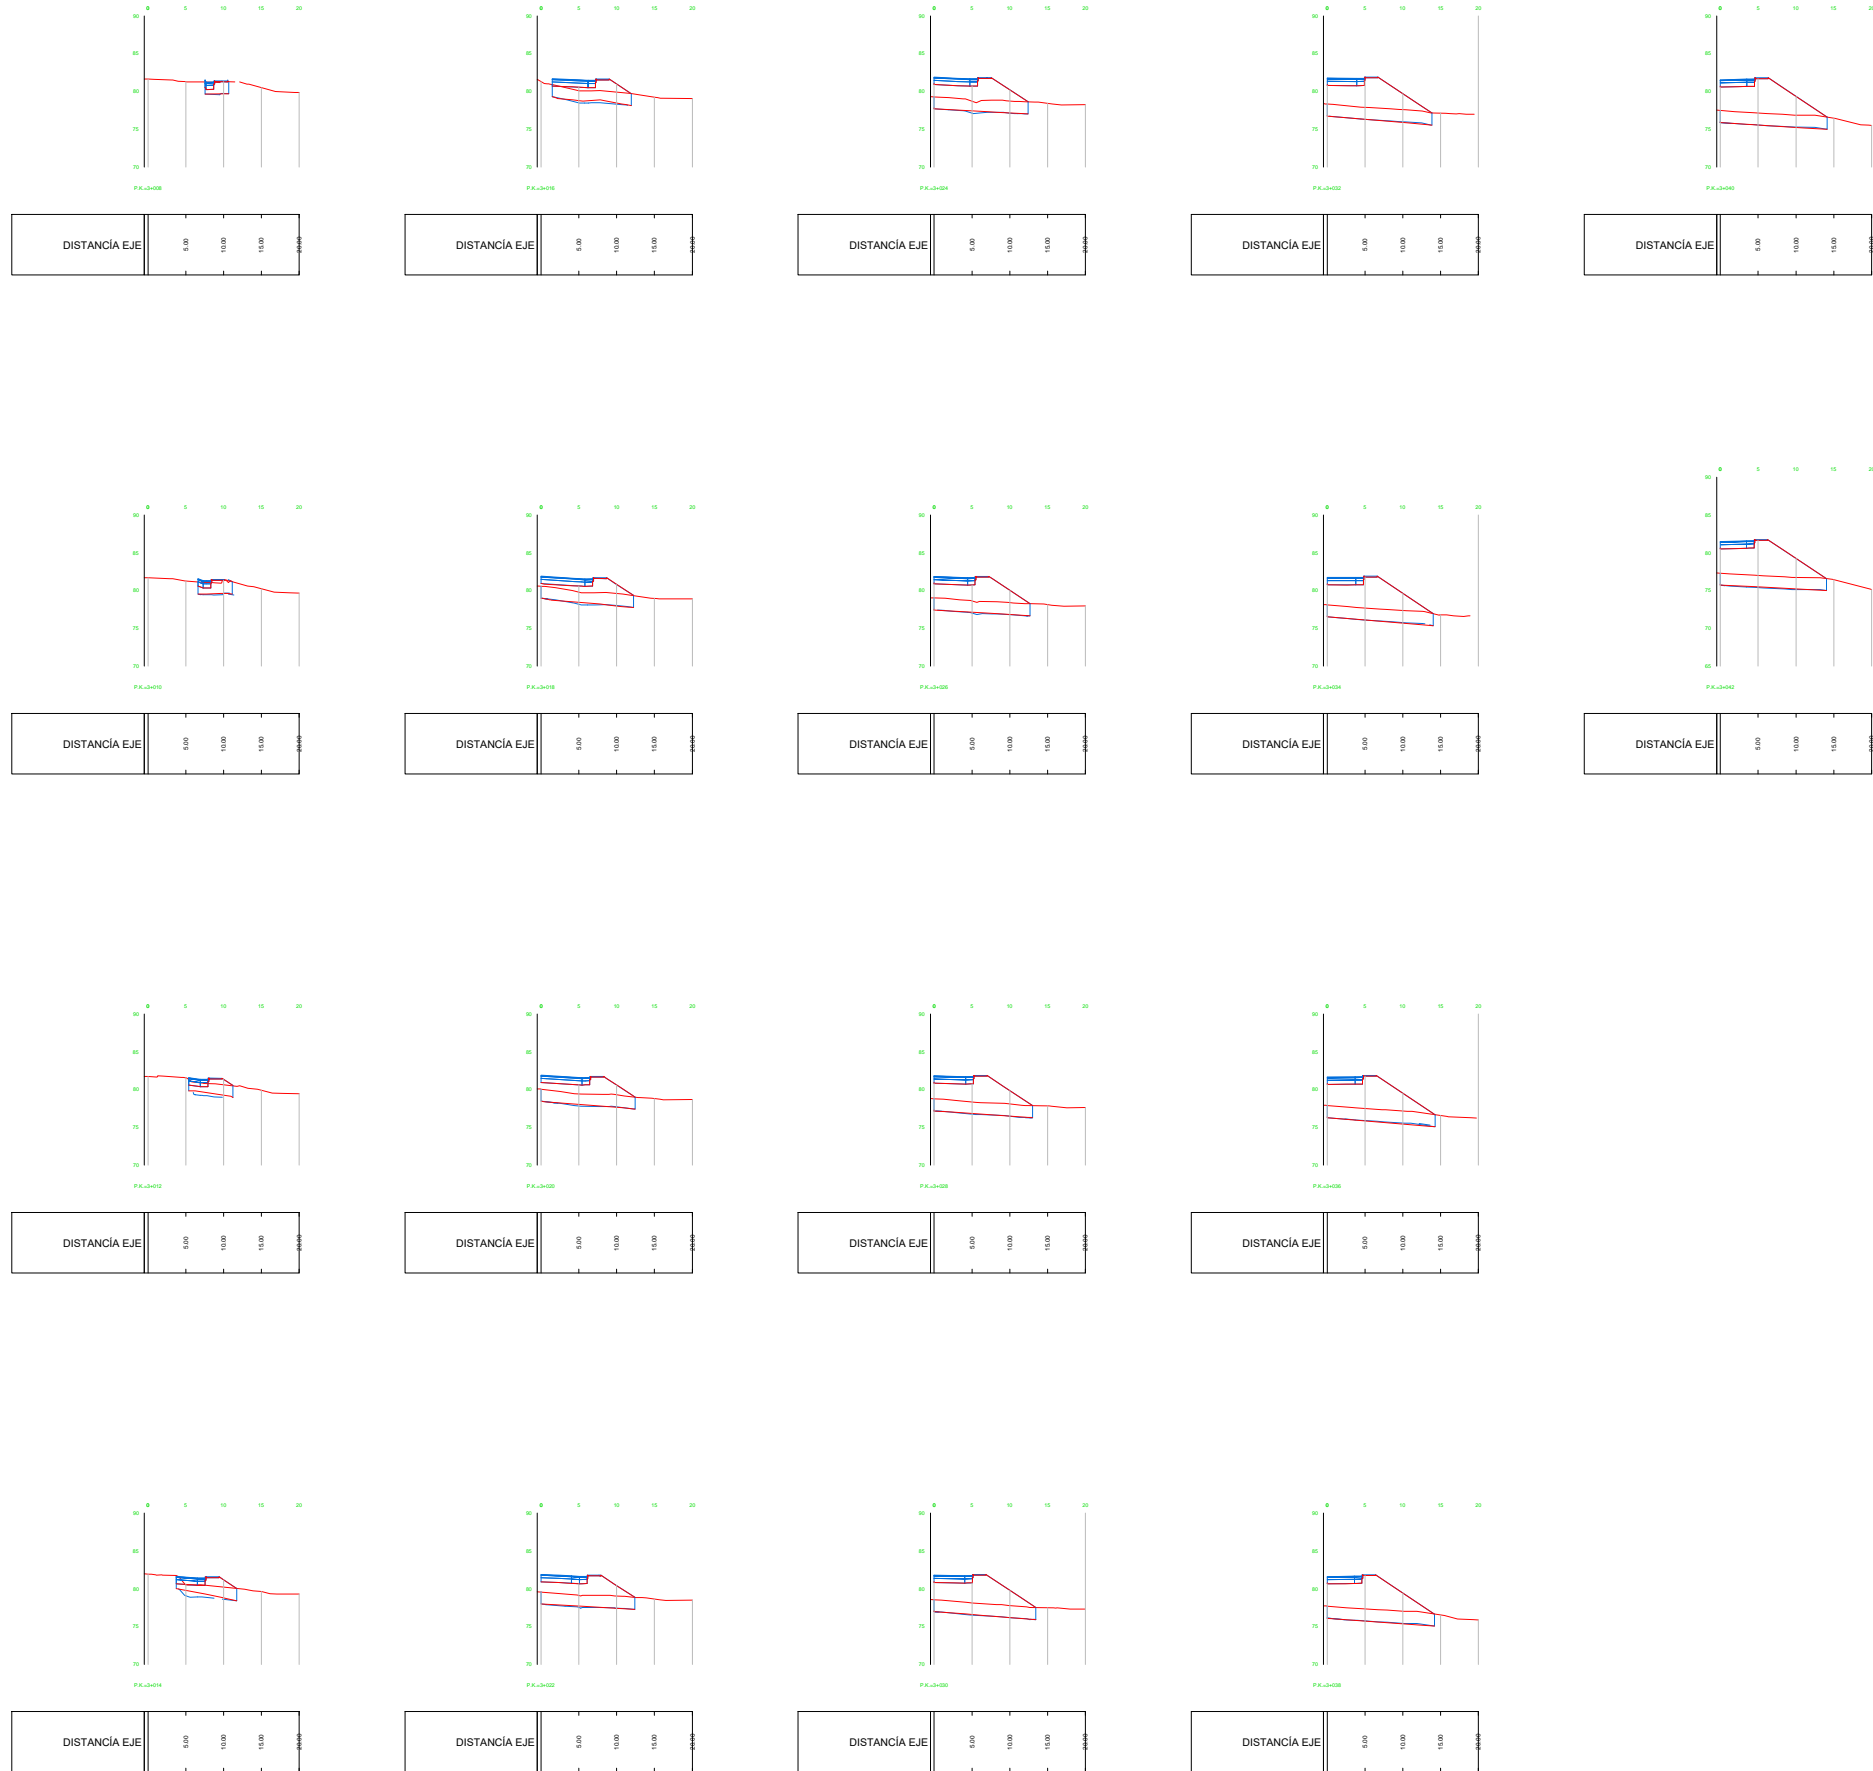

DEPUTACIÓN
PONTEVEDRA
Movilidad

EL INGENIERO AUTOR DEL PROYECTO:

José Domínguez Fernández
JOSÉ DOMÍNGUEZ FERNÁNDEZ

LA TÉCNICO DE PROYECTOS DE MOBILIDADE:

Noemí Romero Nieto
NOEMÍ ROMERO NIETO

DIBUJO:

COTEJO:

SUSTITUYE A:

SUSTITUIDO POR:

ESCALAS:

1:500



ORIGINALES A1 GRAFICAS

TÍTULO DEL PROYECTO:

**PROYECTO DE CONSTRUCCIÓN DE RONDA ESTE
TRAMO PO-542 (PONTE BORA - O PINO) A PO-532 (PONTEVEDRA-PONTECALDELAS)
ACCESO A MONTECELO Y COMEJO PRÍNCIPE FELIPE**

CLAVES:

Nº DE PLANO:

4.2.4
HOJA 11 DE 19


DESIGNACIÓN DEL PLANO:

**PERFILES TRANSVERSALES
GLORIETA PO-532 (EJE 3)**

FECHA:

FEBRERO 2017

Nº DE PAGINA:

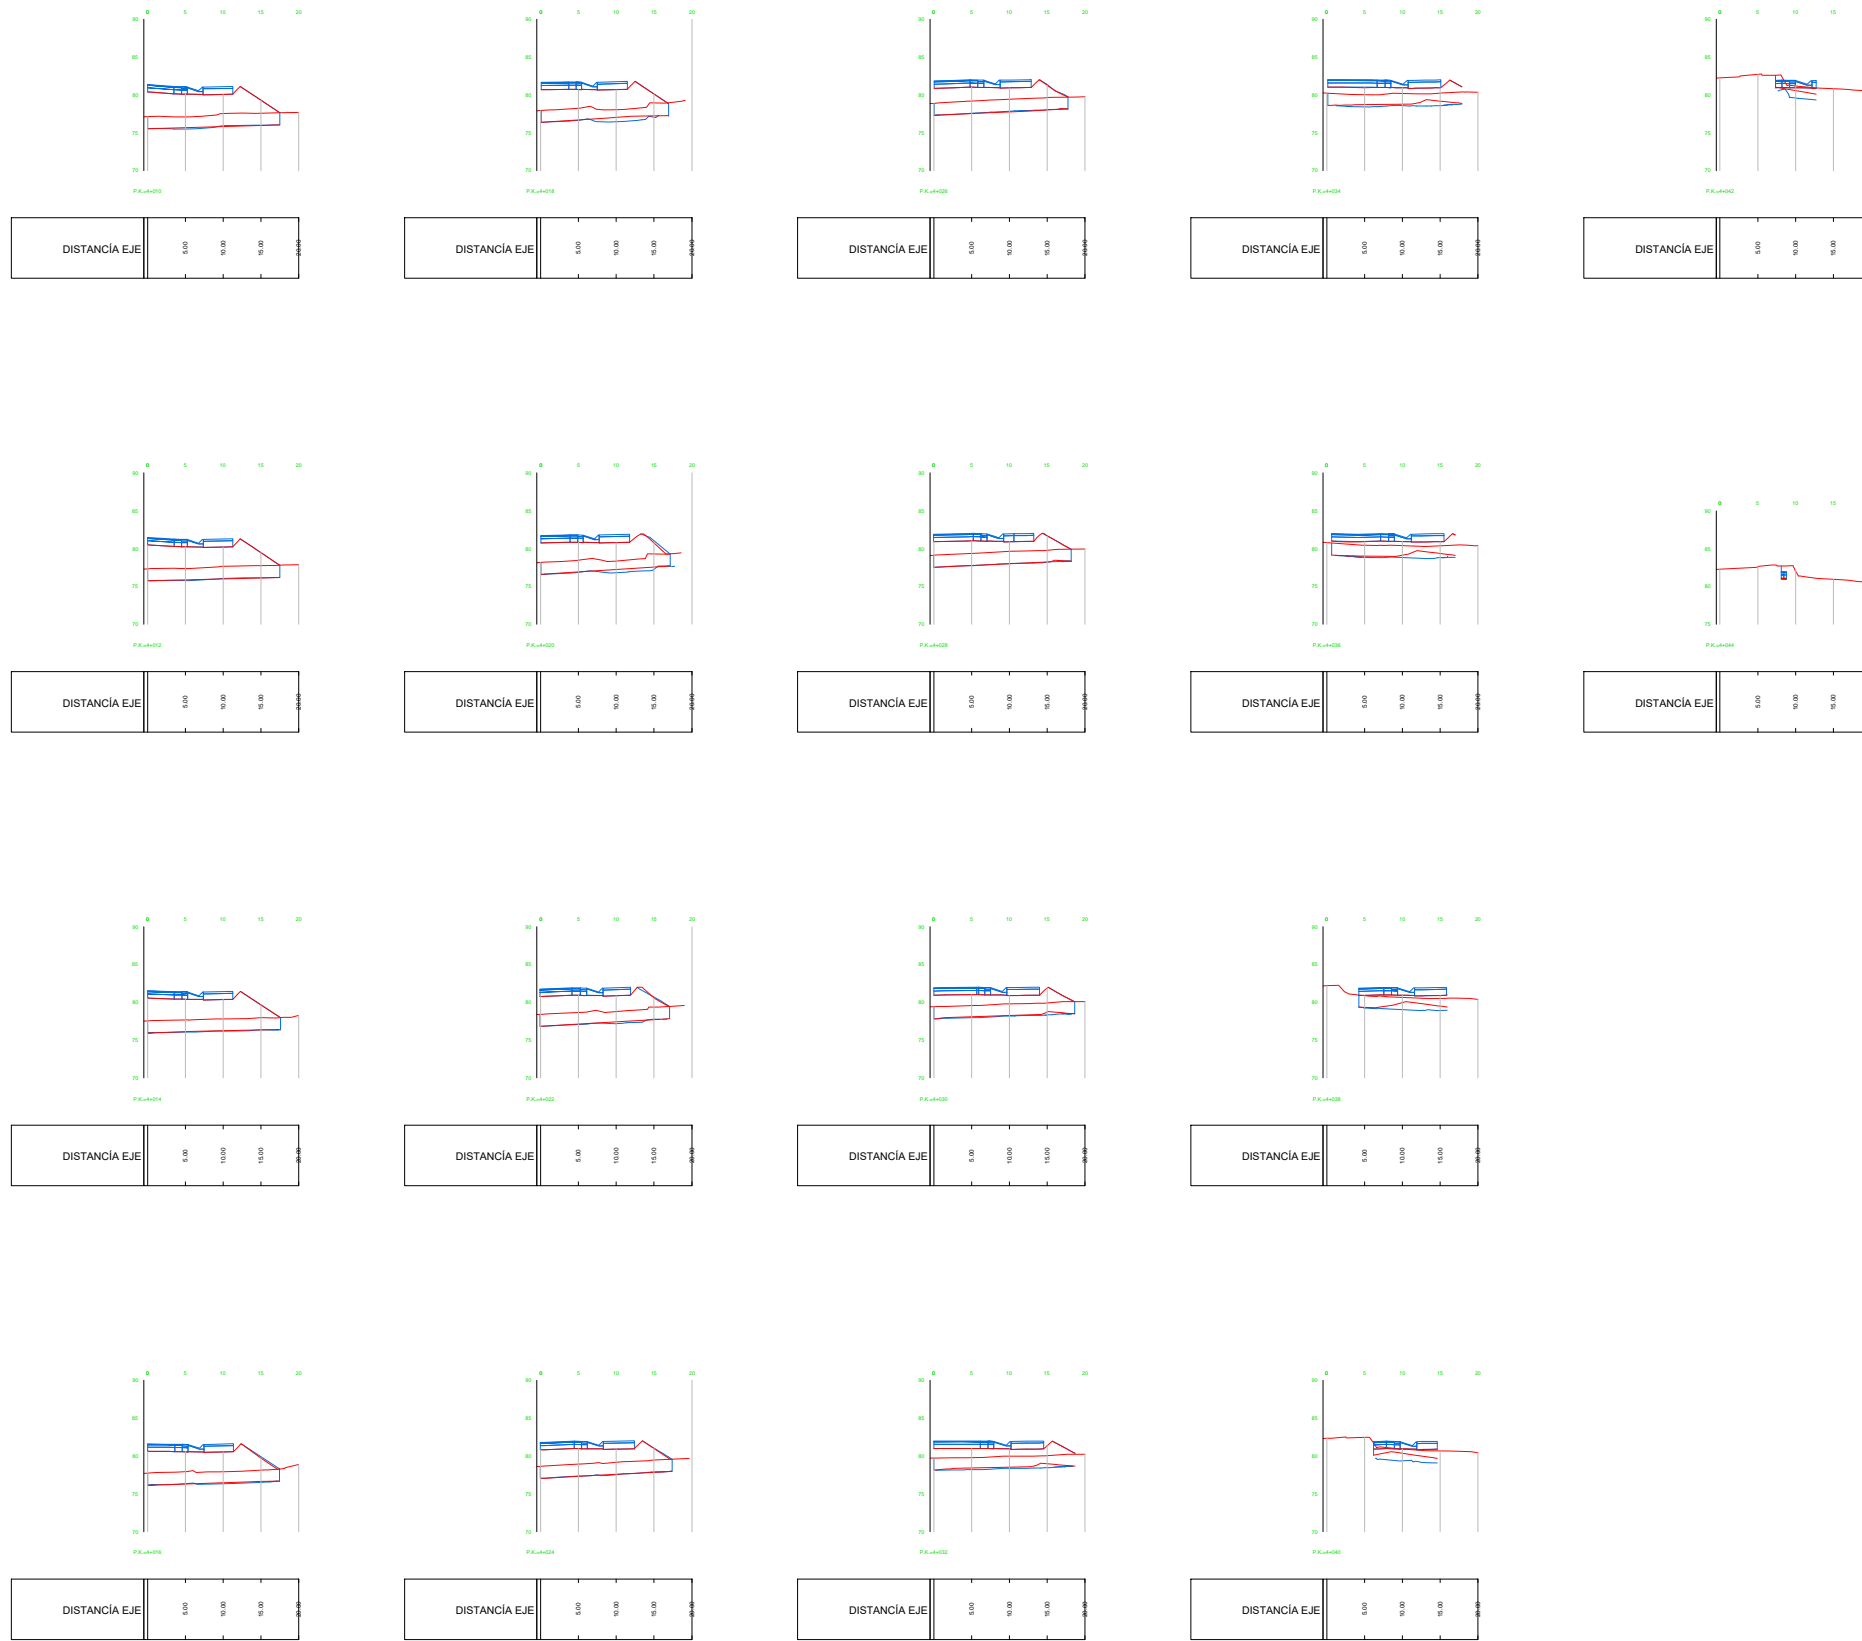

DEPUTACIÓN
PONTEVEDRA
Movilidad

EL INGENIERO AUTOR DEL PROYECTO:

José Domínguez Fernández
JOSÉ DOMÍNGUEZ FERNÁNDEZ

LA TÉCNICO DE PROYECTOS DE MOBILIDADE:

Noemí Romero Nieto
NOEMÍ ROMERO NIETO

DIBUJO:

COTEJO:

SUSTITUYE A:

SUSTITUIDO POR:

ESCALAS:

1:500



ORIGINALES A1 GRAFICAS

TÍTULO DEL PROYECTO:

**PROYECTO DE CONSTRUCCIÓN DE RONDA ESTE
TRAMO PO-542 (PONTE BORA - O PINO) A PO-532 (PONTEVEDRA-PONTECALDELAS)
ACCESO A MONTECELO Y COMEJO PRÍNCIPE FELIPE**

CLAVES:

Nº DE PLANO:

4.2.4

HOJA 12 DE 19


DESIGNACIÓN DEL PLANO:

**PERFILES TRANSVERSALES
GLORIETA PO-532 (EJE 4)**

FECHA:

FEBRERO 2017

Nº DE PAGINA:

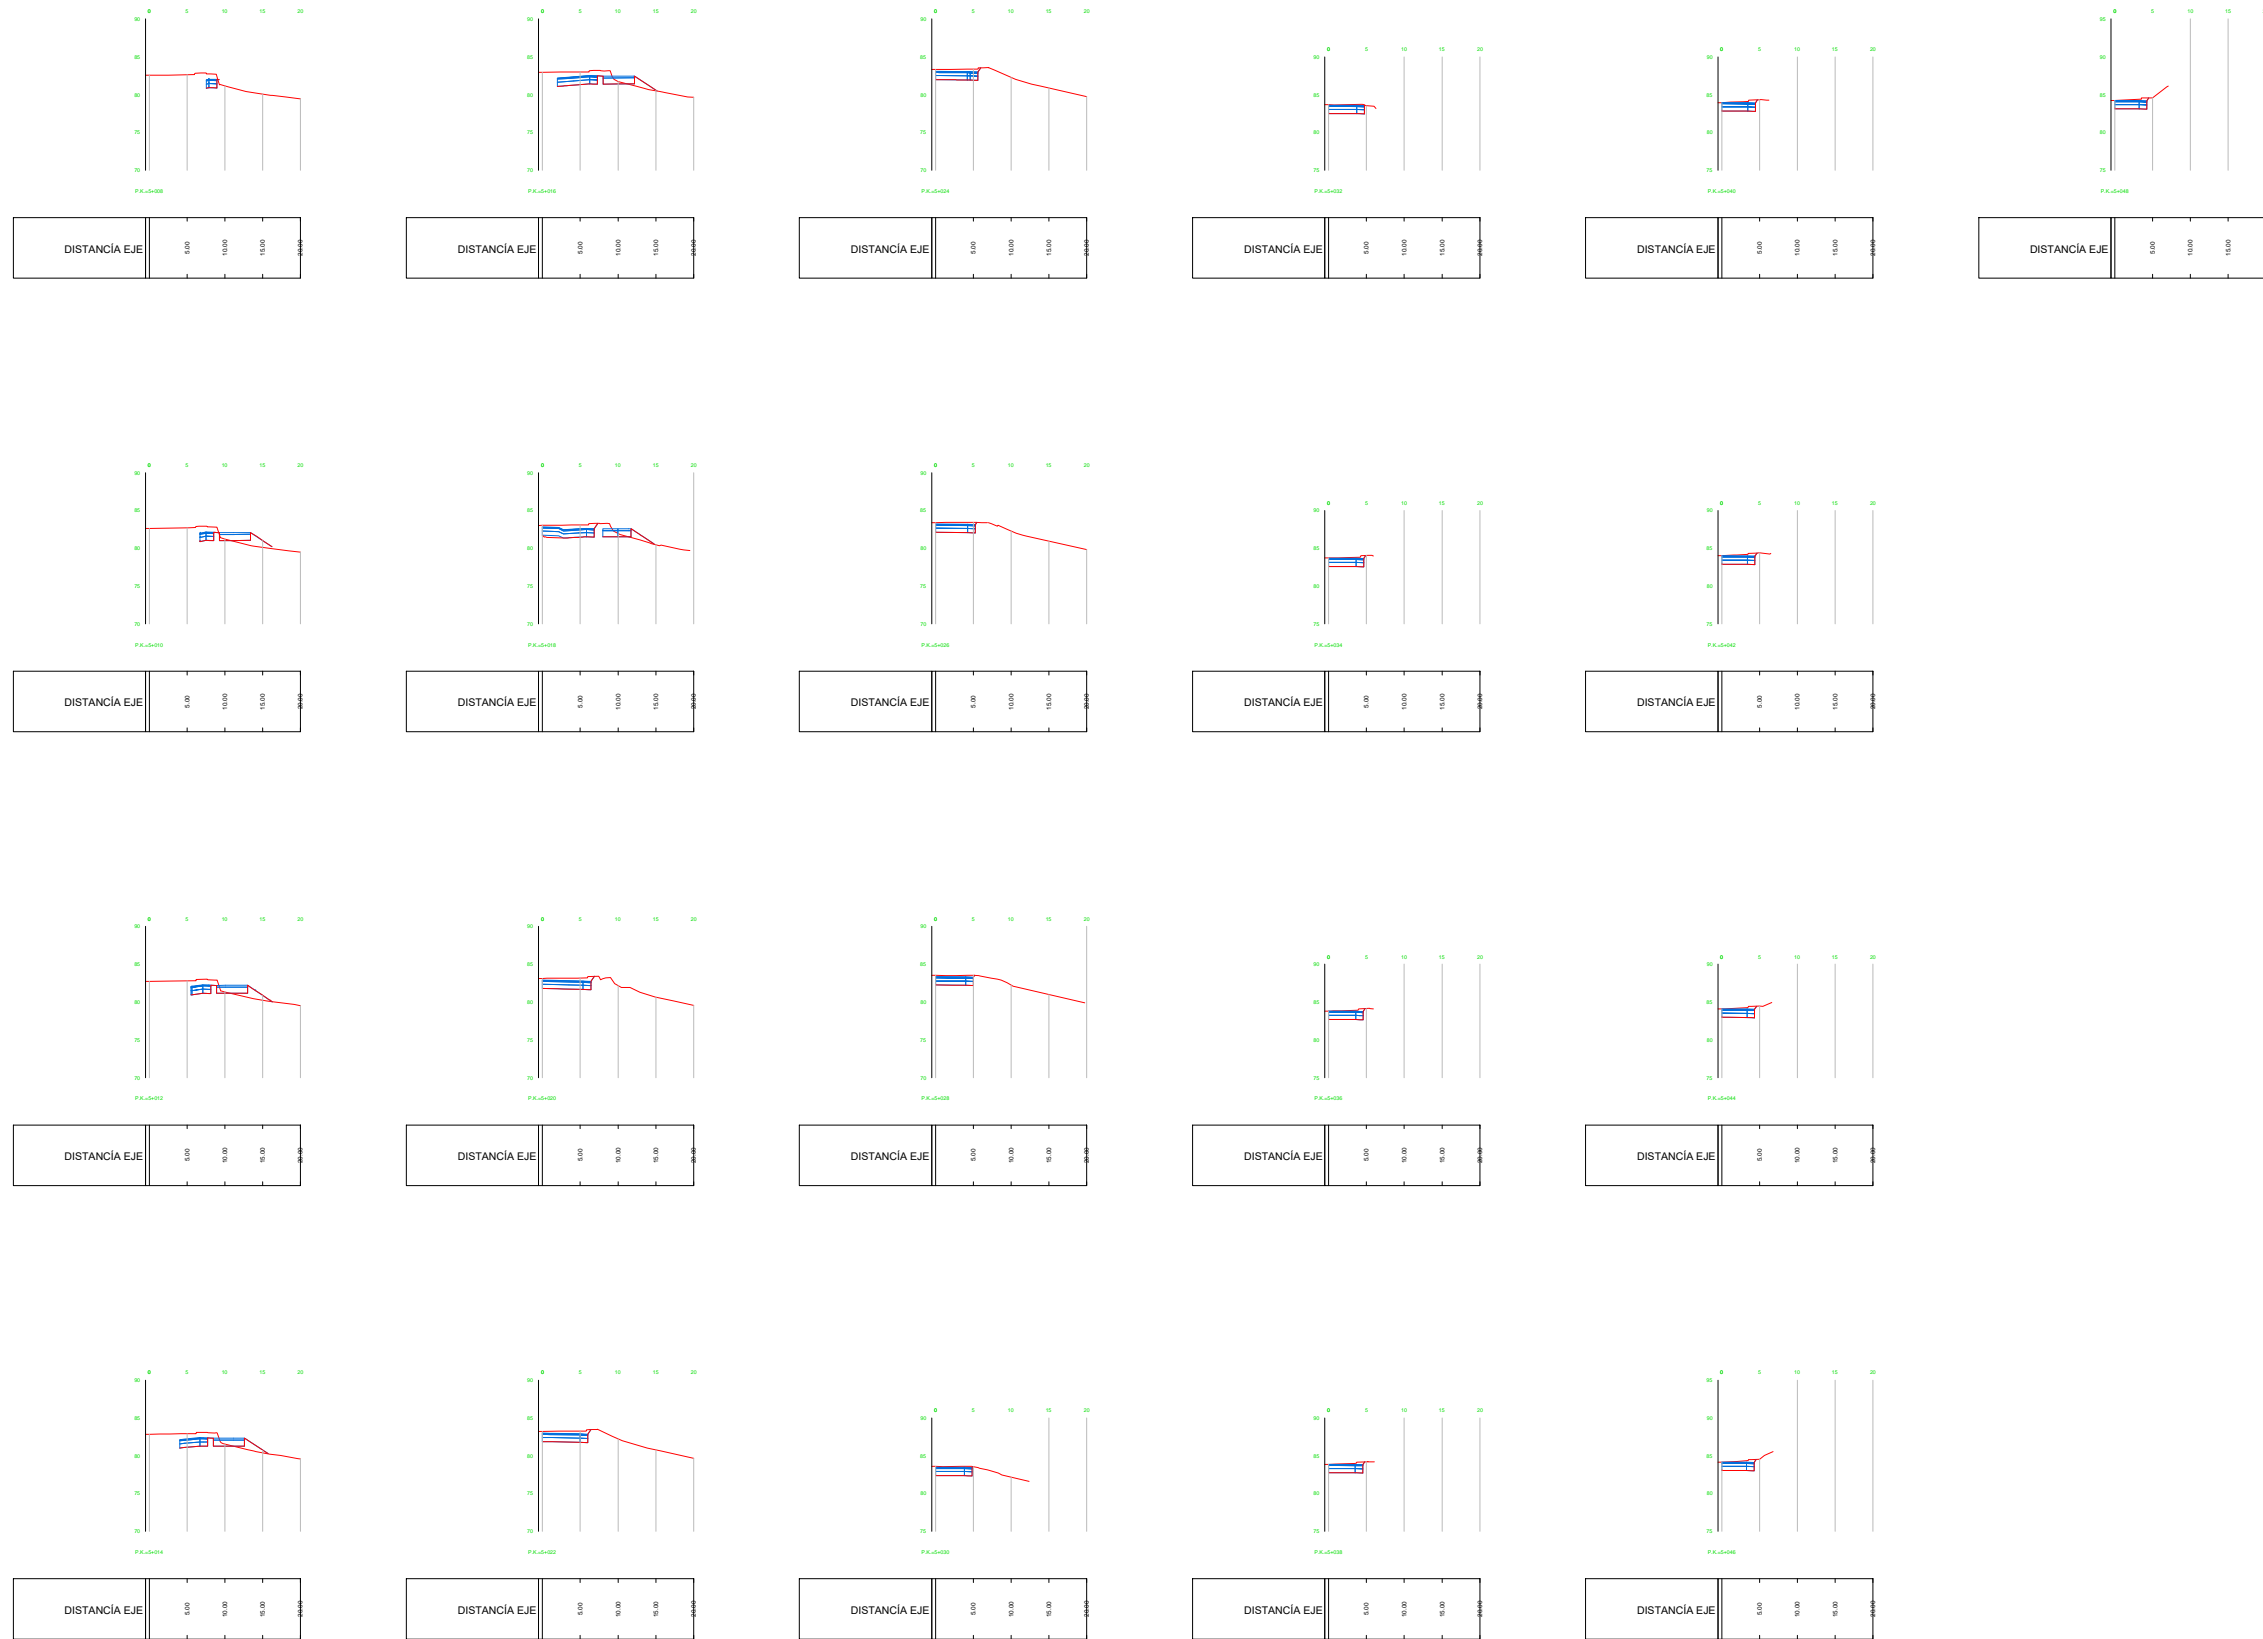

DEPUTACIÓN
PONTEVEDRA
Movilidad

EL INGENIERO AUTOR DEL PROYECTO:

José Domínguez Fernández
JOSÉ DOMÍNGUEZ FERNÁNDEZ

LA TÉCNICO DE PROYECTOS DE MOBILIDADE:

Noemí Romero Nieto
NOEMÍ ROMERO NIETO

DIBUJO:

COTEJO:

SUSTITUYE A:

SUSTITUIDO POR:

ESCALAS:

1:500

0 10m

ORIGINALES A1 GRAFICAS

TITULO DEL PROYECTO:

**PROYECTO DE CONSTRUCCIÓN DE RONDA ESTE
TRAMO PO-542 (PONTE BORA - O PINO) A PO-532 (PONTEVEDRA-PONTECALDELAS)
ACCESO A MONTECELO Y COMEJO PRÍNCIPE FELIPE**

CLAVES:

Nº DE PLANO:

4.2.4

HOJA 13 DE 19





















DESIGNACIÓN DEL PLANO:

**PERFILES TRANSVERSALES
GLORIETA PO-532 (EJE 5)**

FECHA:

FEBRERO 2017

Nº DE PAGINA:

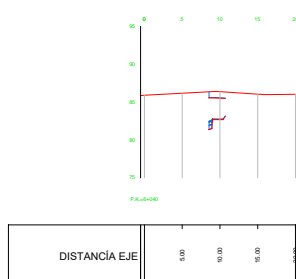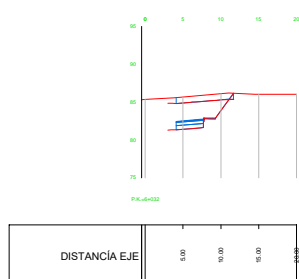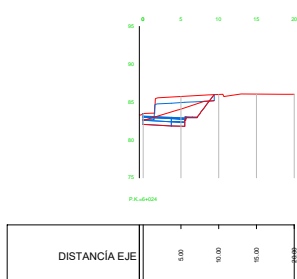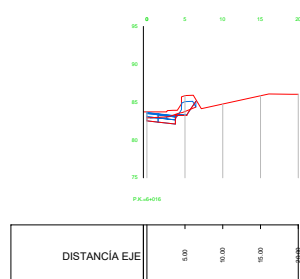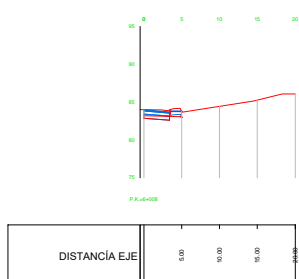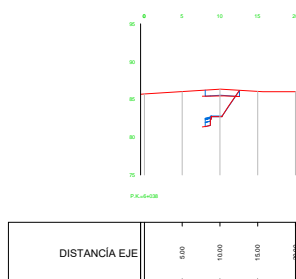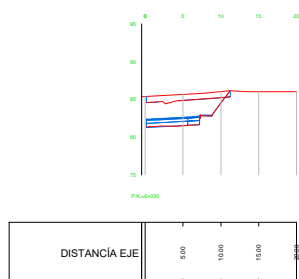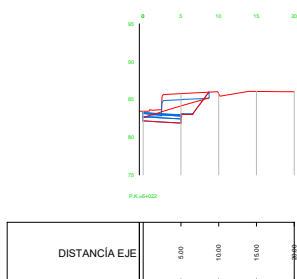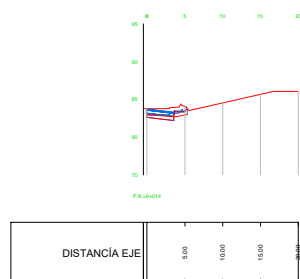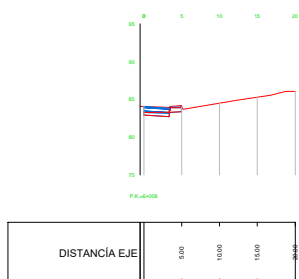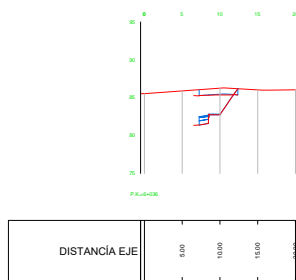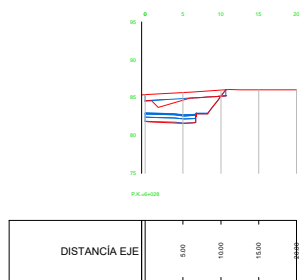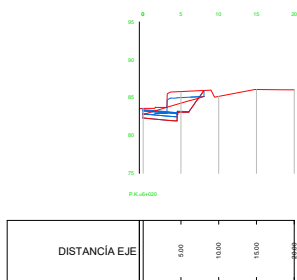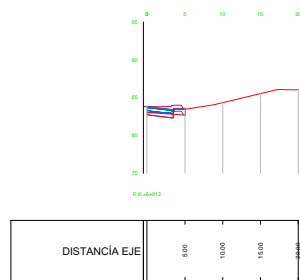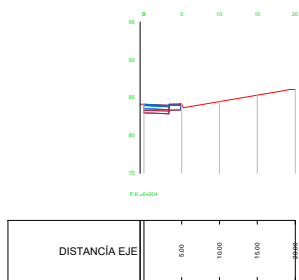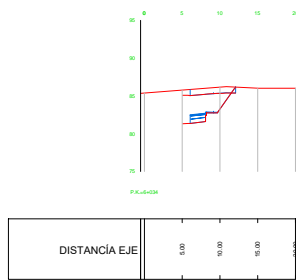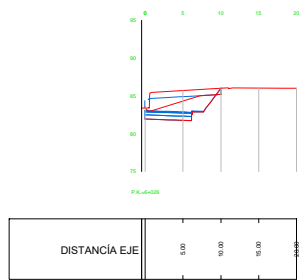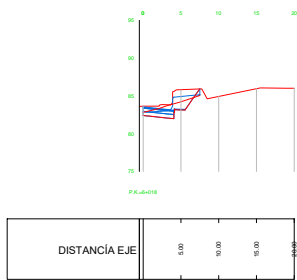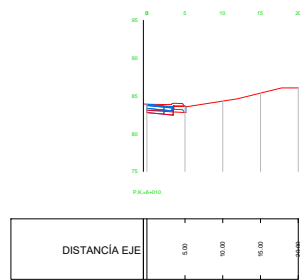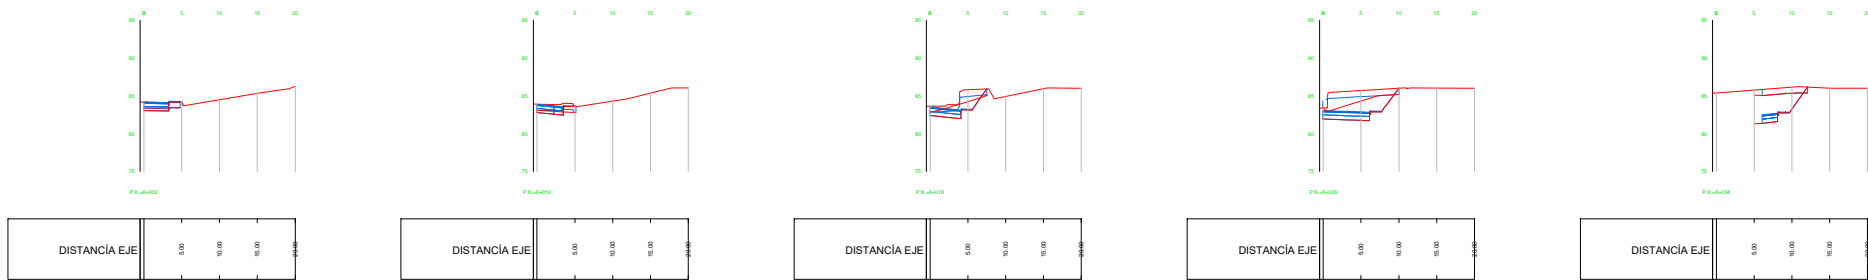

DEPUTACIÓN
PONTEVEDRA
Movilidad

EL INGENIERO AUTOR DEL PROYECTO:

José Domínguez Fernández
JOSÉ DOMÍNGUEZ FERNÁNDEZ

LA TÉCNICO DE PROYECTOS DE MOBILIDADE:

Noemí Romero Nieto
NOEMÍ ROMERO NIETO

DIBUJO:

COTEJO:

SUSTITUYE A:

SUSTITUIDO POR:

ESCALAS:

1:500



ORIGINALES A1 GRAFICAS

TÍTULO DEL PROYECTO:

PROYECTO DE CONSTRUCCIÓN DE RONDA ESTE
TRAMO PO-542 (PONTE BORA - O PINO) A PO-532 (PONTEVEDRA-PONTECALDELAS)
ACCESO A MONTECELO Y COMEJO PRÍNCIPE FELIPE

CLAVES:

Nº DE PLANO:

4.2.4

HOJA 14 DE 19


DESIGNACIÓN DEL PLANO:

PERFILES TRANSVERSALES
GLORIETA PO-532 (EJE 6)

FECHA:

FEBRERO 2017

Nº DE PAGINA:

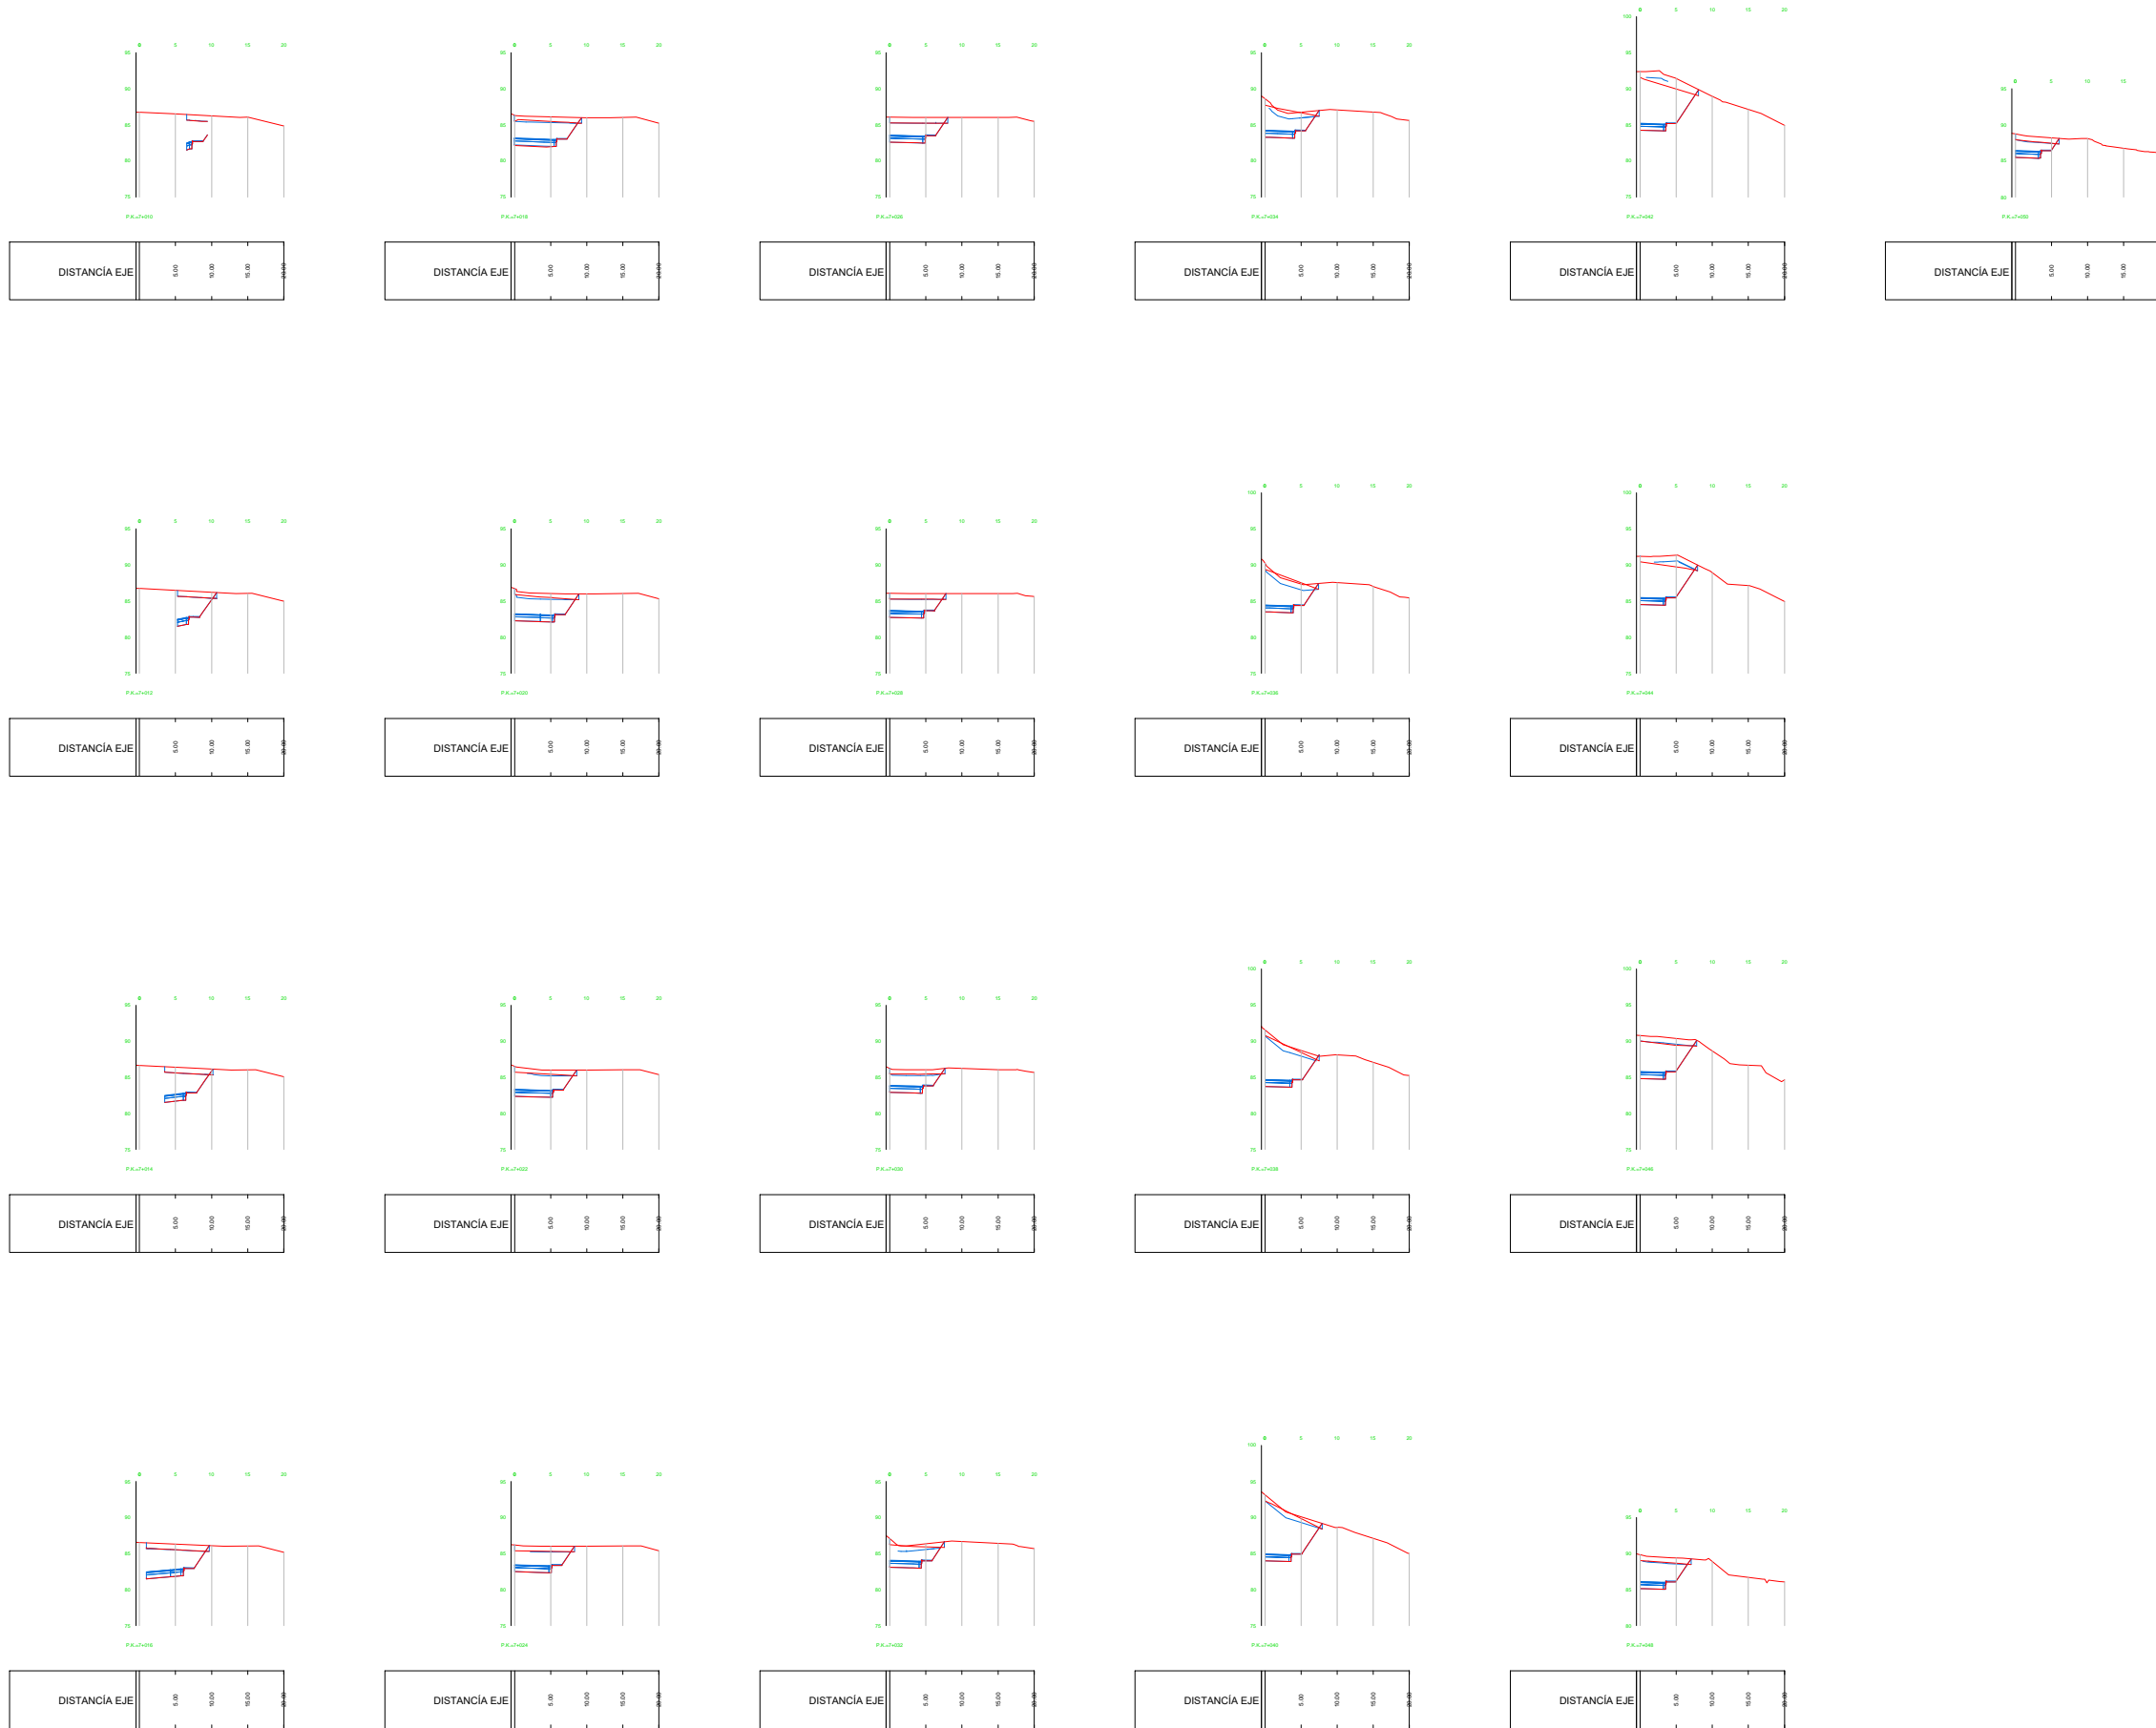

DEPUTACIÓN
PONTEVEDRA
Movilidad

EL INGENIERO AUTOR DEL PROYECTO:

José Domínguez Fernández
JOSÉ DOMÍNGUEZ FERNÁNDEZ

LA TÉCNICO DE PROYECTOS DE MOBILIDADE:

Noemí Romero Nieto
NOEMÍ ROMERO NIETO

DIBUJO:

COTEJO:

SUSTITUYE A:

SUSTITUIDO POR:

ESCALAS:

1:500

ORIGINALES A1 GRAFICAS

0 10m

TITULO DEL PROYECTO:

PROYECTO DE CONSTRUCCIÓN DE RONDA ESTE
TRAMO PO-542 (PONTE BORA - O PINO) A PO-532 (PONTEVEDRA-PONTECALDELAS)
ACCESO A MONTECELO Y COMEJO PRÍNCIPE FELIPE

CLAVES:

Nº DE PLANO:

4.2.4
HOJA 15 DE 19




DESIGNACIÓN DEL PLANO:

PERFILES TRANSVERSALES
GLORIETA PO-532 (EJE 7)

FECHA:

FEBRERO 2017

Nº DE PAGINA:

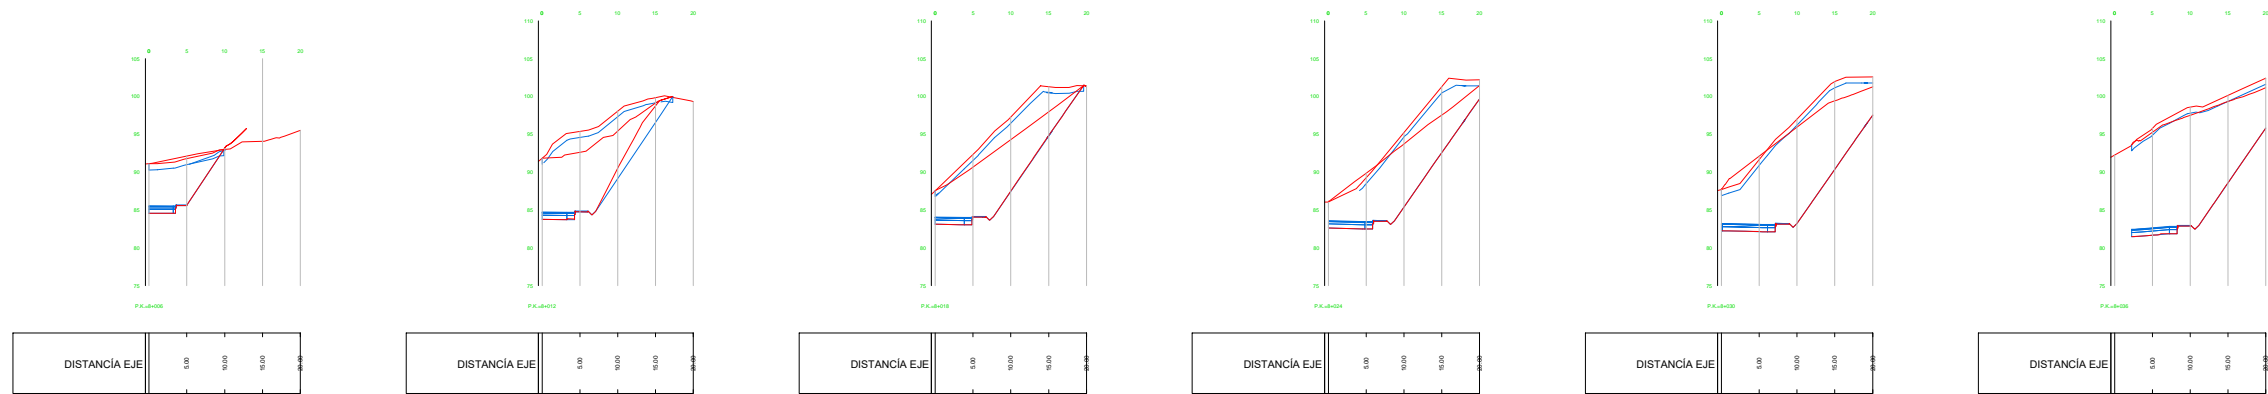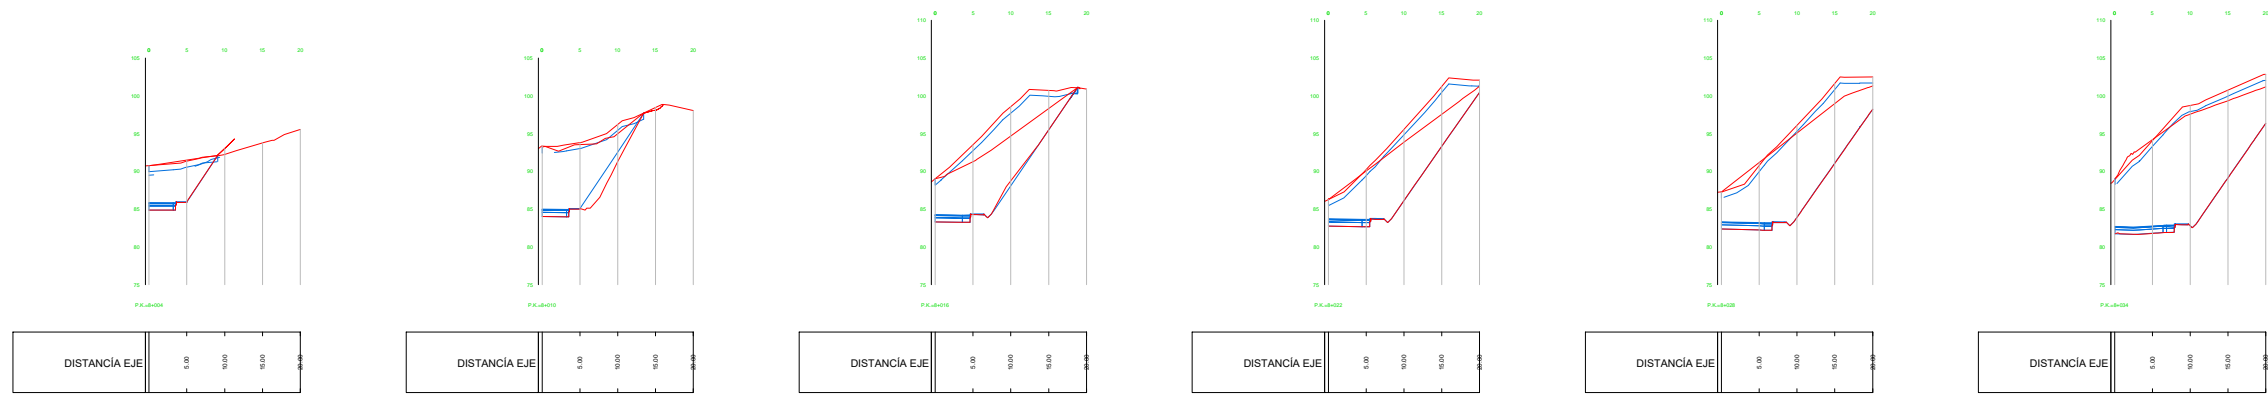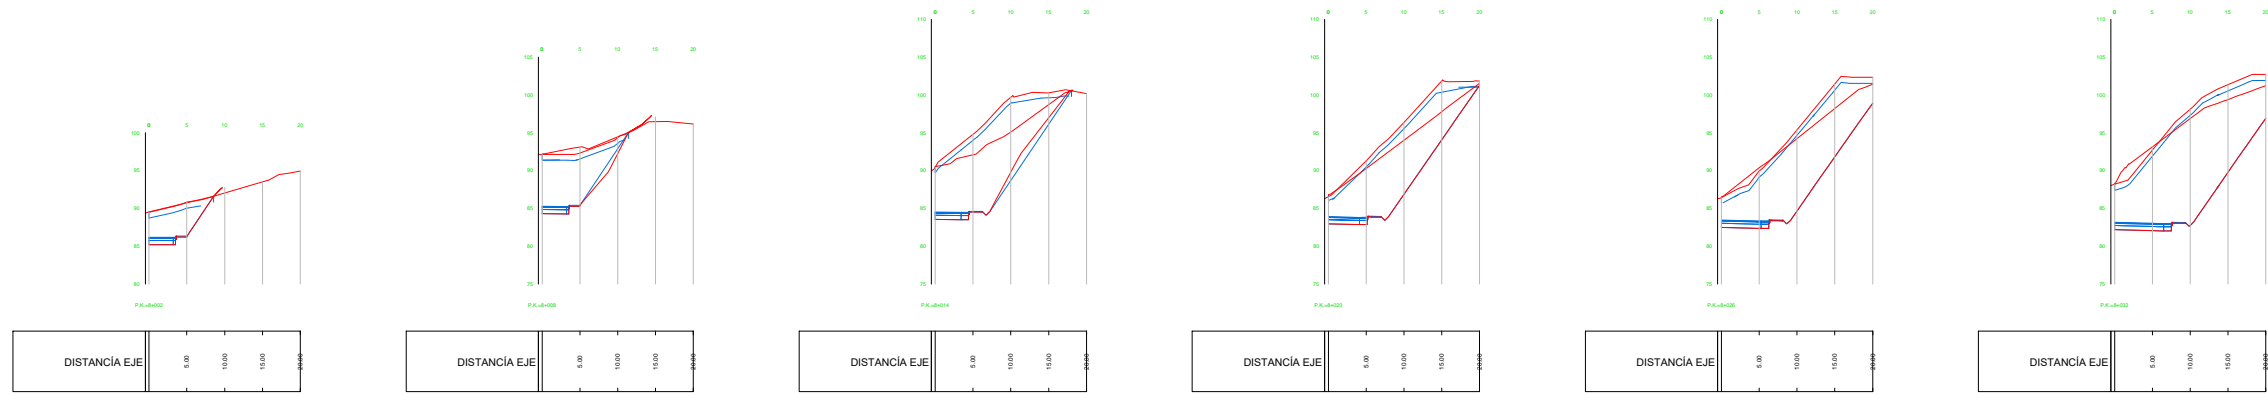

DEPUTACIÓN
PONTEVEDRA
Movilidad

EL INGENIERO AUTOR DEL PROYECTO:

José Domínguez Fernández
JOSÉ DOMÍNGUEZ FERNÁNDEZ

LA TÉCNICO DE PROYECTOS DE MOBILIDADE:

Noemí Romero Nieto
NOEMÍ ROMERO NIETO

DIBUJO:

COTEJO:

SUSTITUYE A:

SUSTITUIDO POR:

ESCALAS:

1:500



ORIGINALES A1 GRAFICAS

TITULO DEL PROYECTO:

**PROYECTO DE CONSTRUCCIÓN DE RONDA ESTE
TRAMO PO-542 (PONTE BORA - O PINO) A PO-532 (PONTEVEDRA-PONTECALDELAS)
ACCESO A MONTECELO Y COMEJO PRÍNCIPE FELIPE**

CLAVES:

Nº DE PLANO:

4.2.4

HOJA 16 DE 19








DESIGNACIÓN DEL PLANO:

**PERFILES TRANSVERSALES
GLORIETA PO-532 (EJE 8)**

FECHA:

FEBRERO 2017

Nº DE PAGINA:

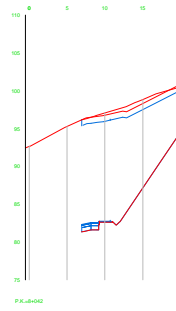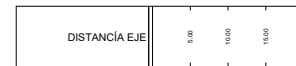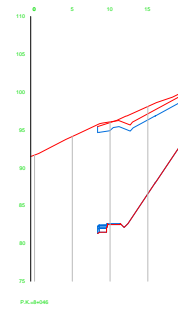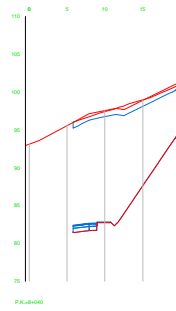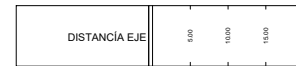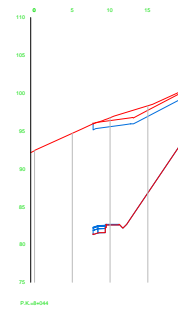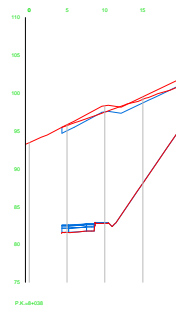

DEPUTACIÓN
PONTEVEDRA
Movilidad

EL INGENIERO AUTOR DEL PROYECTO:

José Domínguez Fernández
JOSÉ DOMÍNGUEZ FERNÁNDEZ

LA TÉCNICO DE PROYECTOS DE MOBILIDADE:

Noemí Romero Nieto
NOEMÍ ROMERO NIETO

DIBUJO:

COTEJO:

SUSTITUYE A:

SUSTITUIDO POR:

ESCALAS:

1:500



ORIGINALES A1 GRAFICAS

TITULO DEL PROYECTO:

**PROYECTO DE CONSTRUCCIÓN DE RONDA ESTE
TRAMO PO-542 (PONTE BORA - O PINO) A PO-532 (PONTEVEDRA-PONTECALDELAS)
ACCESO A MONTECELO Y COMEJO PRÍNCIPE FELIPE**

CLAVES:

Nº DE PLANO:

4.2.4
HOJA 17 DE 19


DESIGNACIÓN DEL PLANO:


**PERFILES TRANSVERSALES
GLORIETA PO-532 (EJE 8)**


FECHA:

FEBRERO 2017


Nº DE PAGINA:

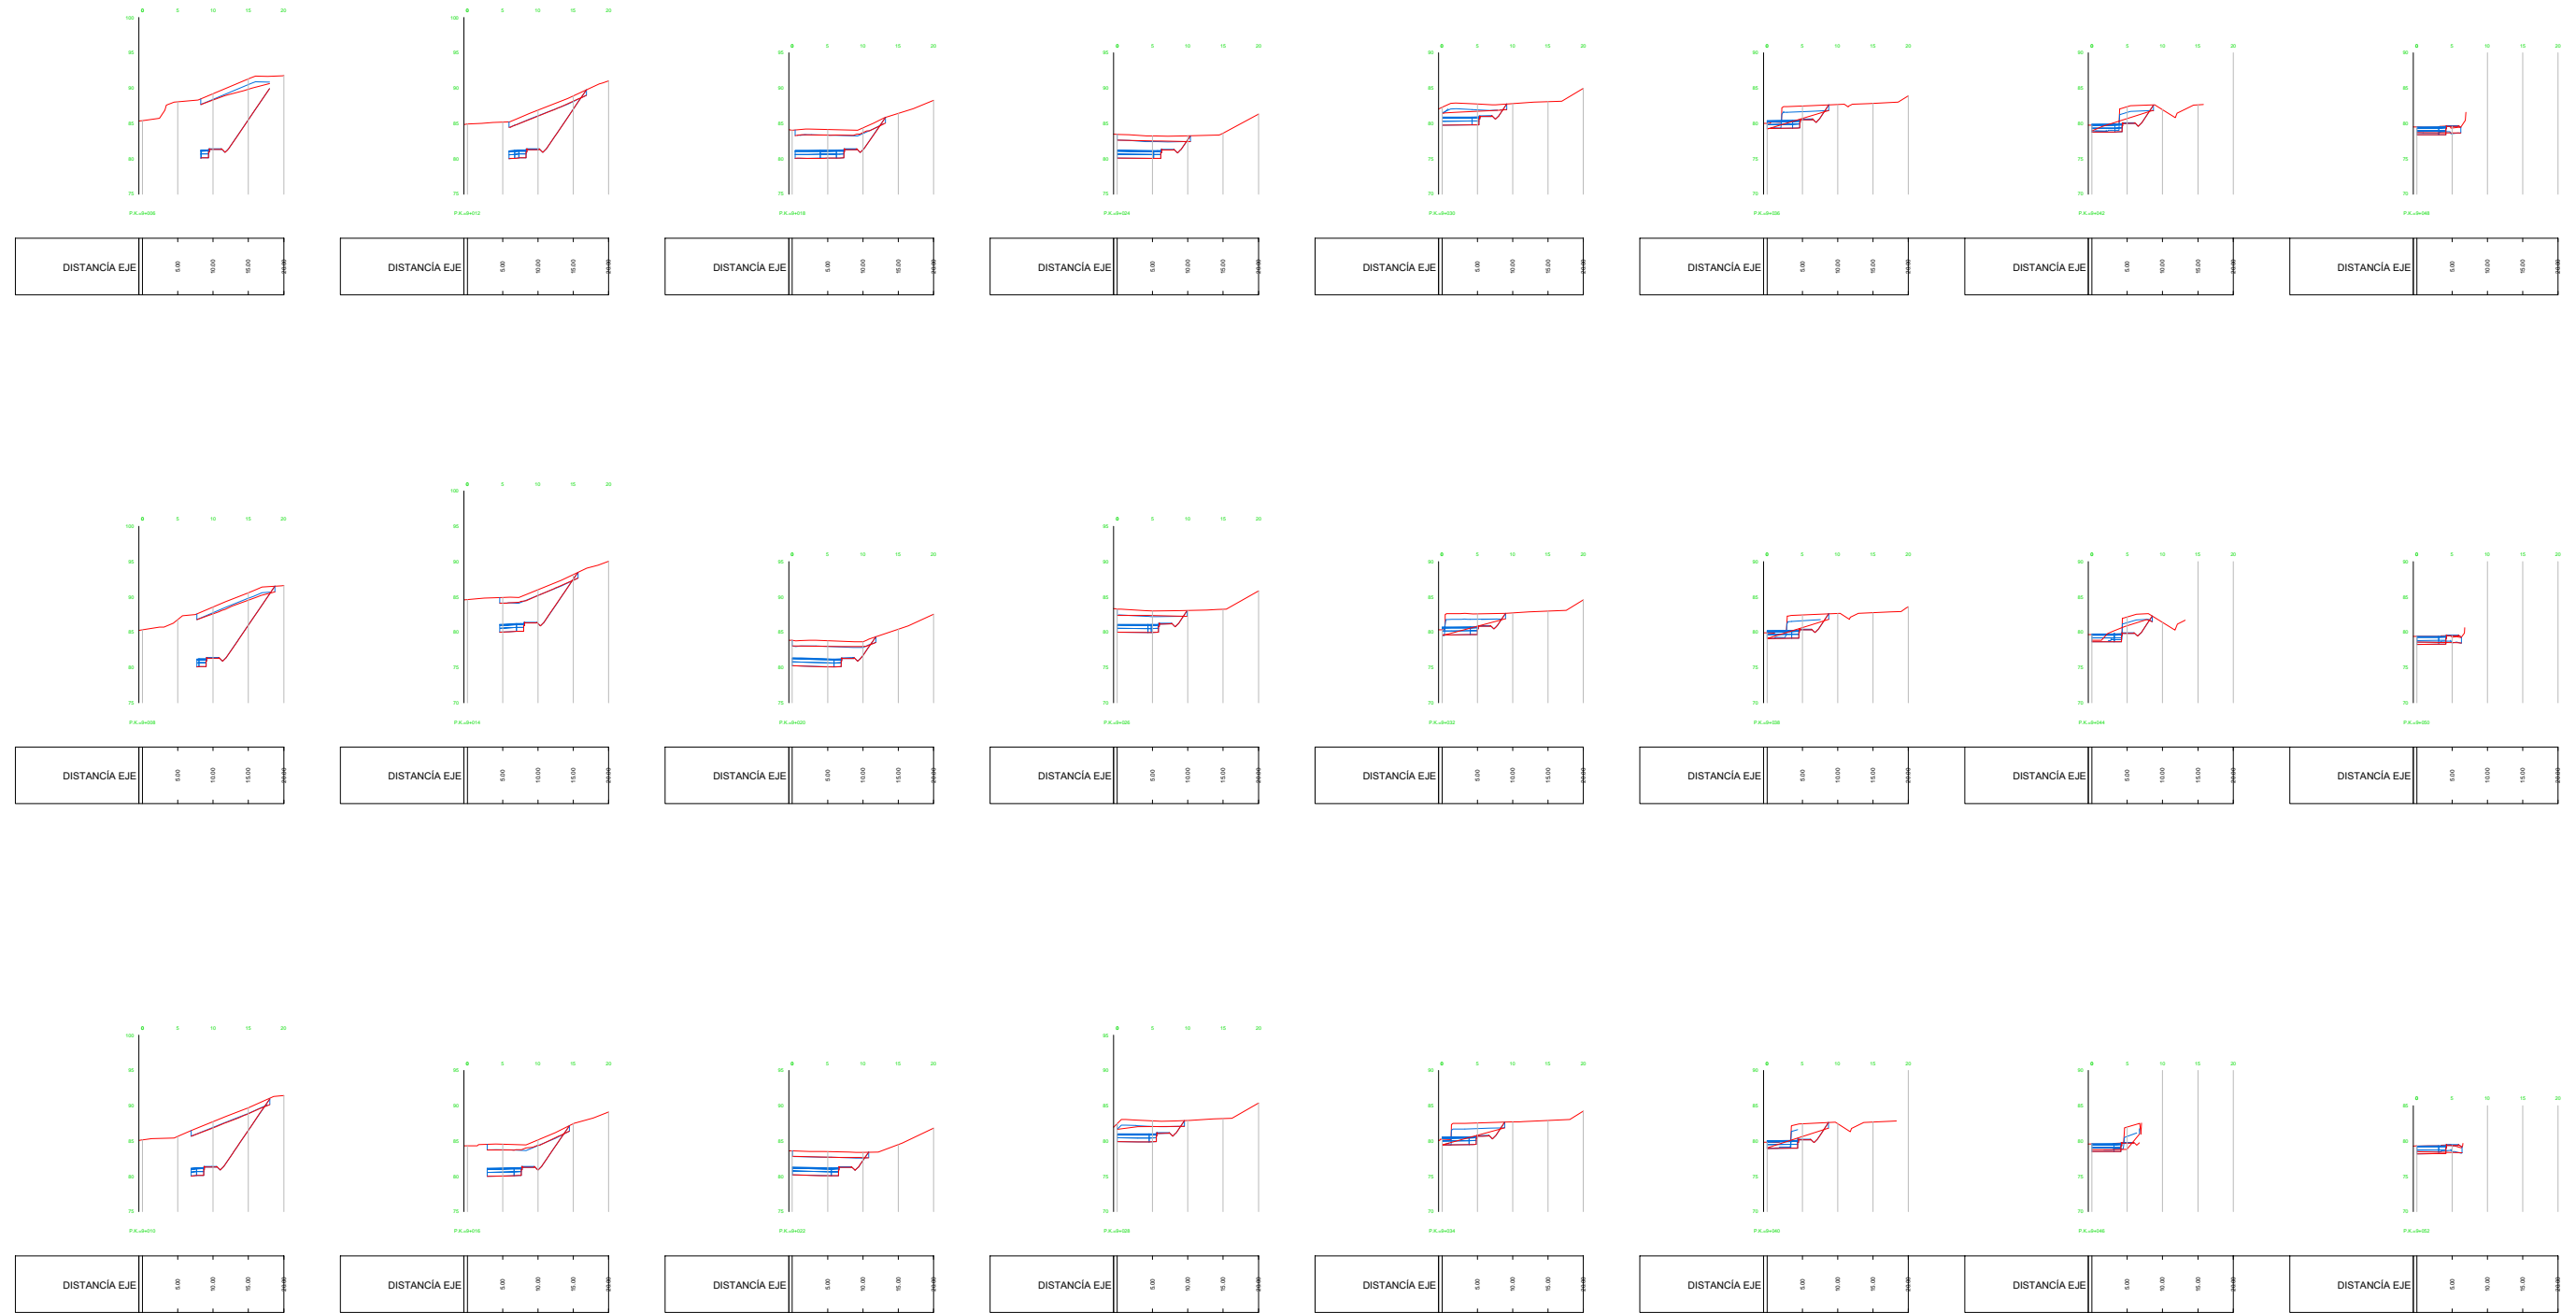

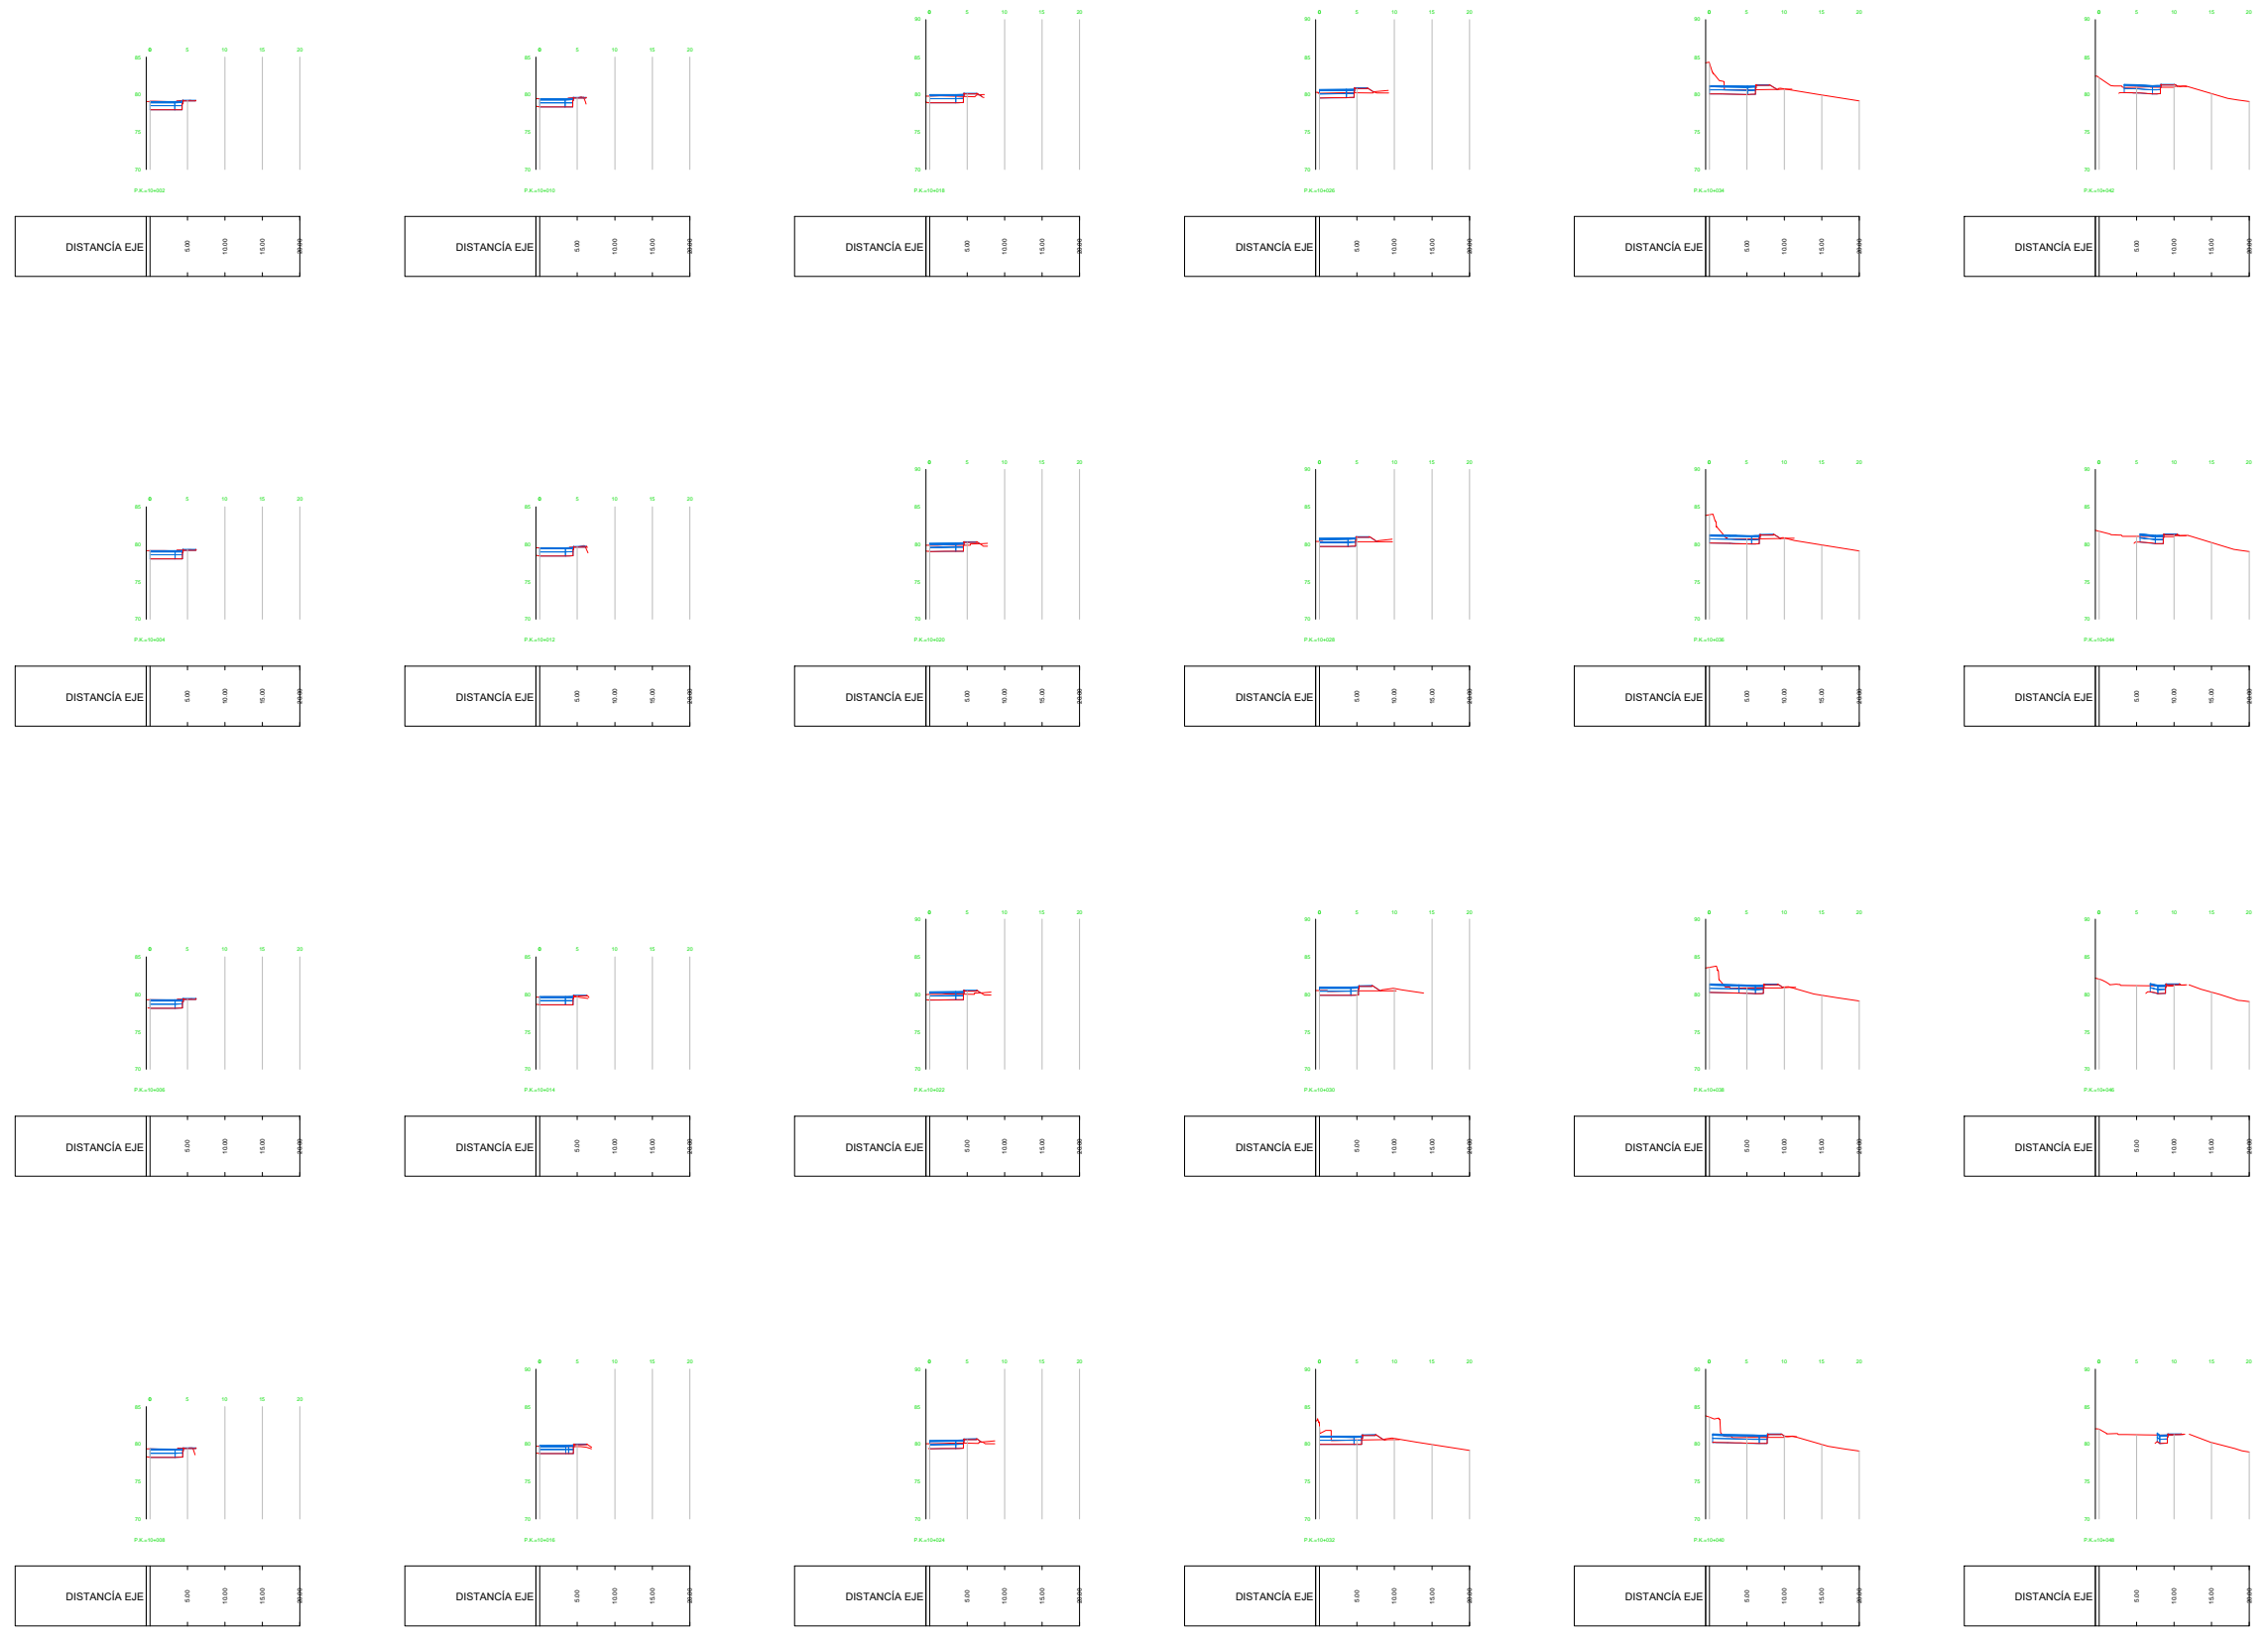

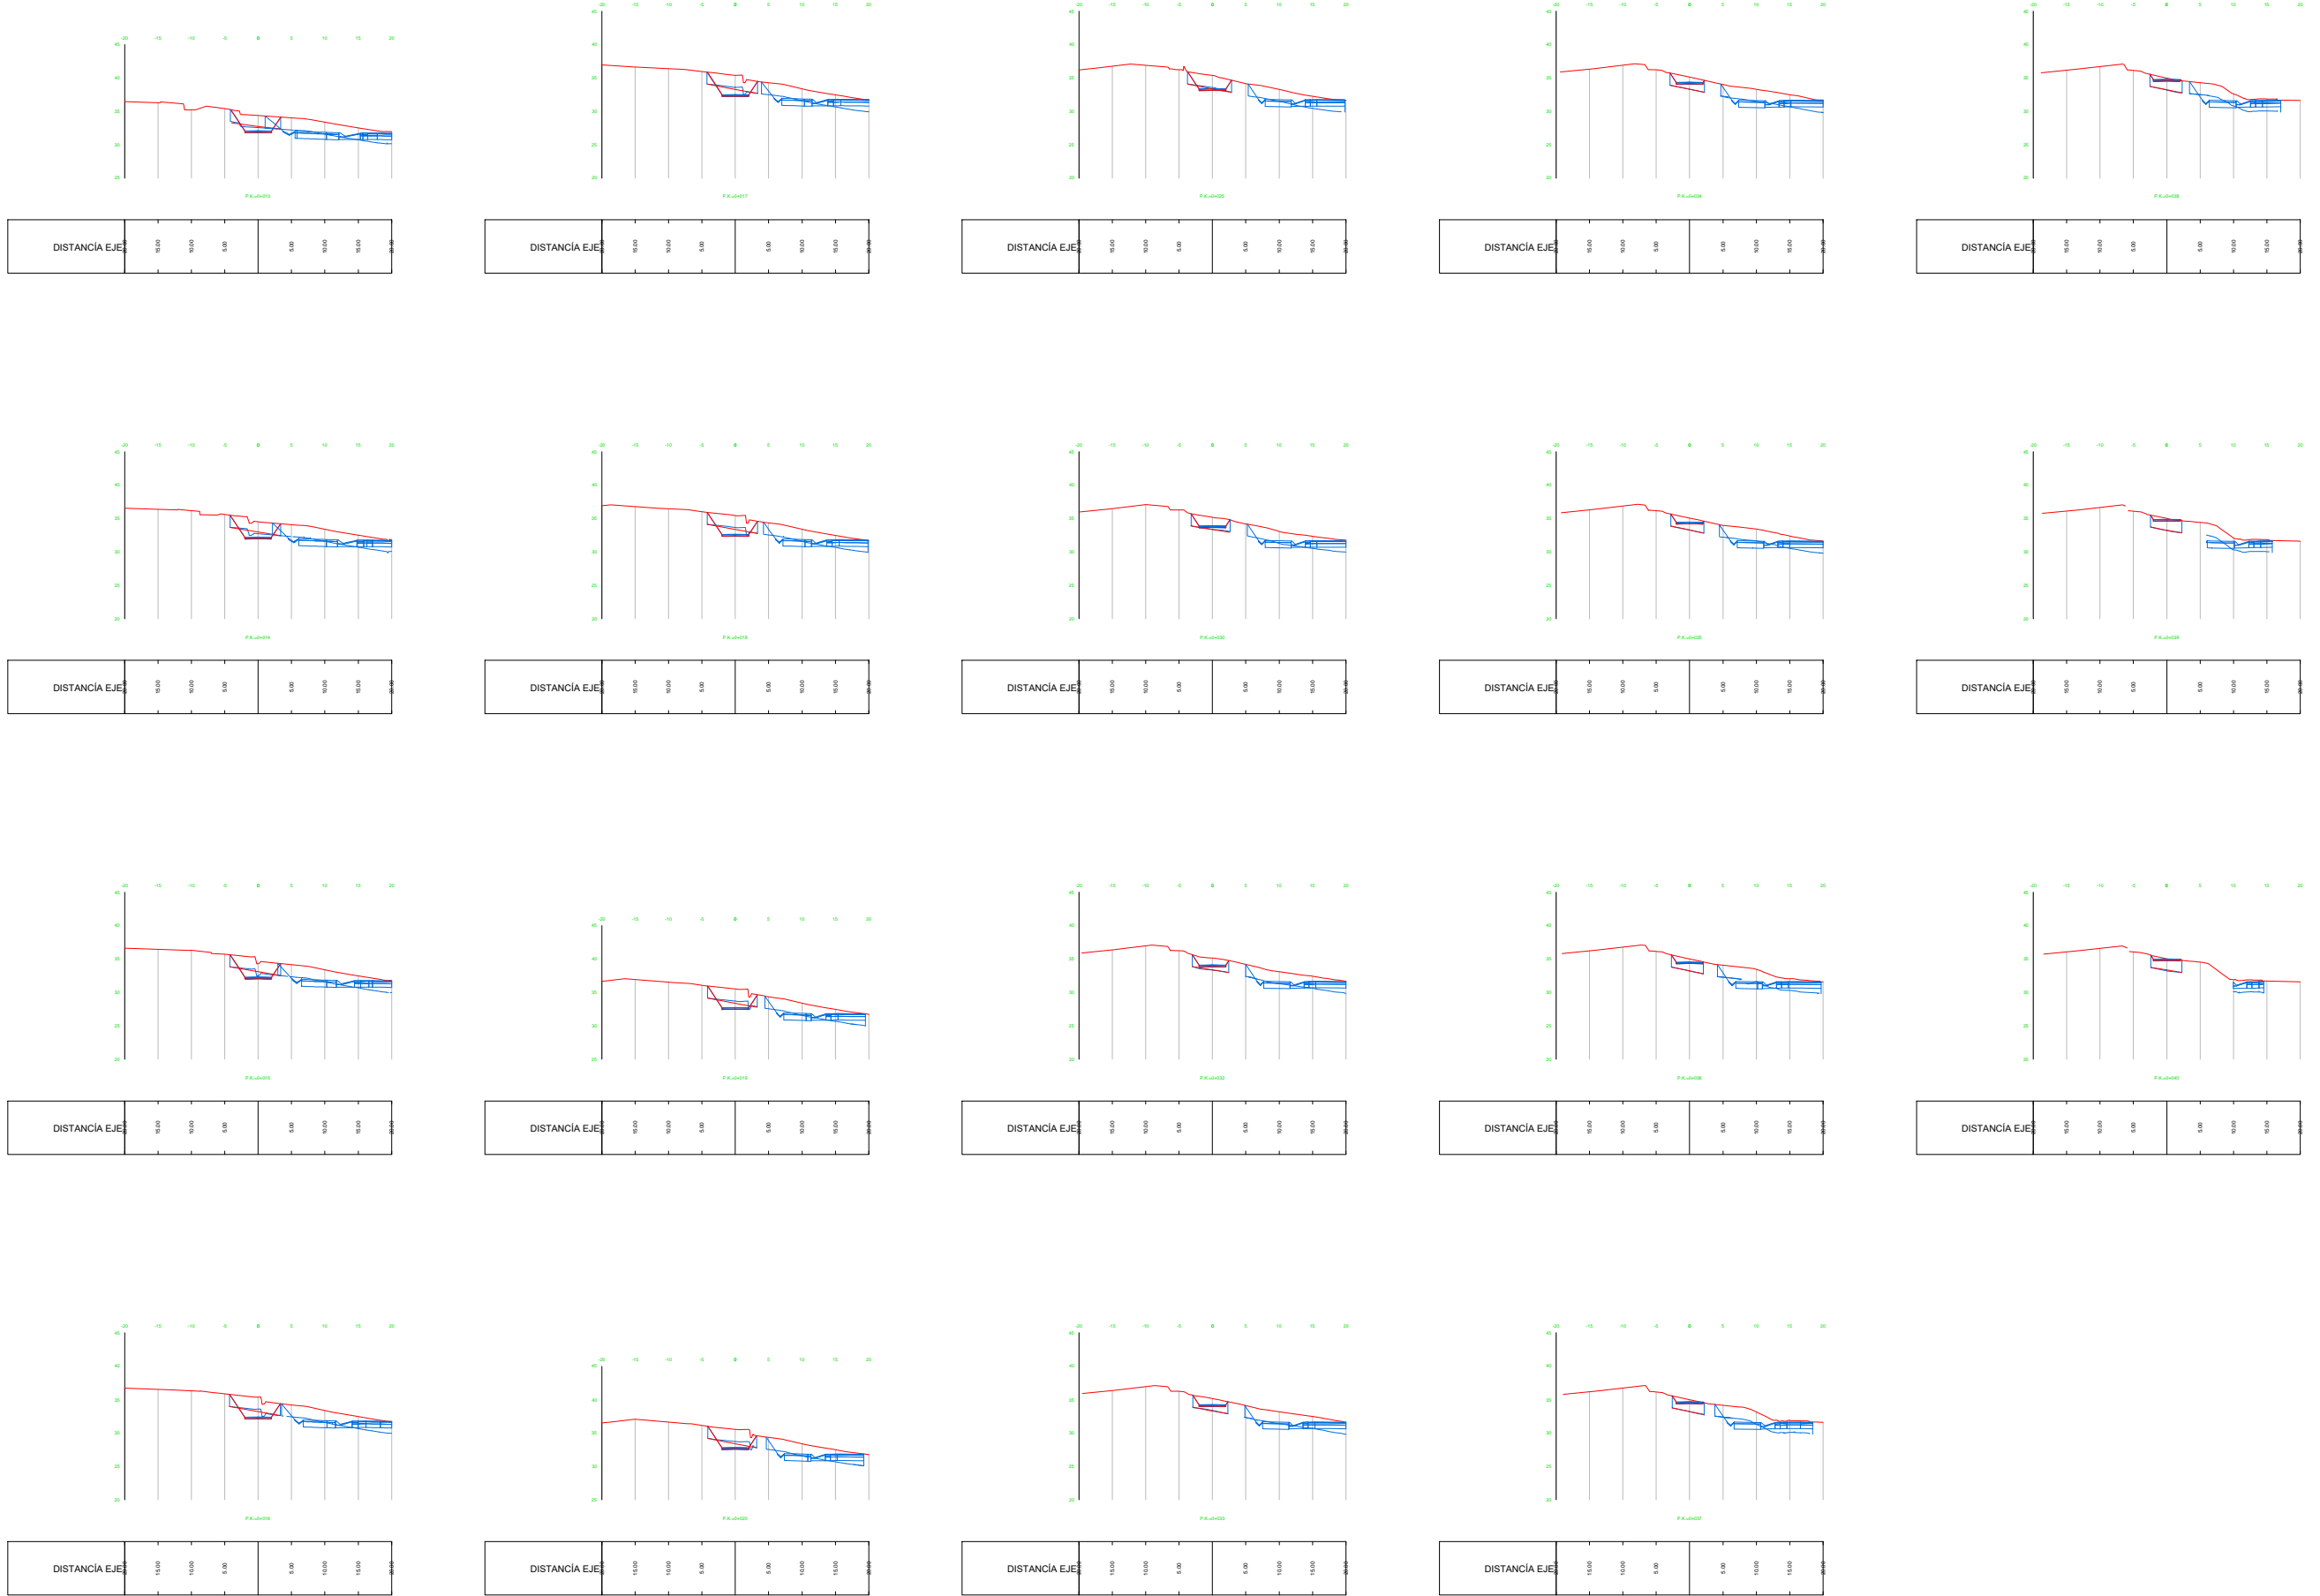

Perfil Longitudinal: Planta Rua Moldes

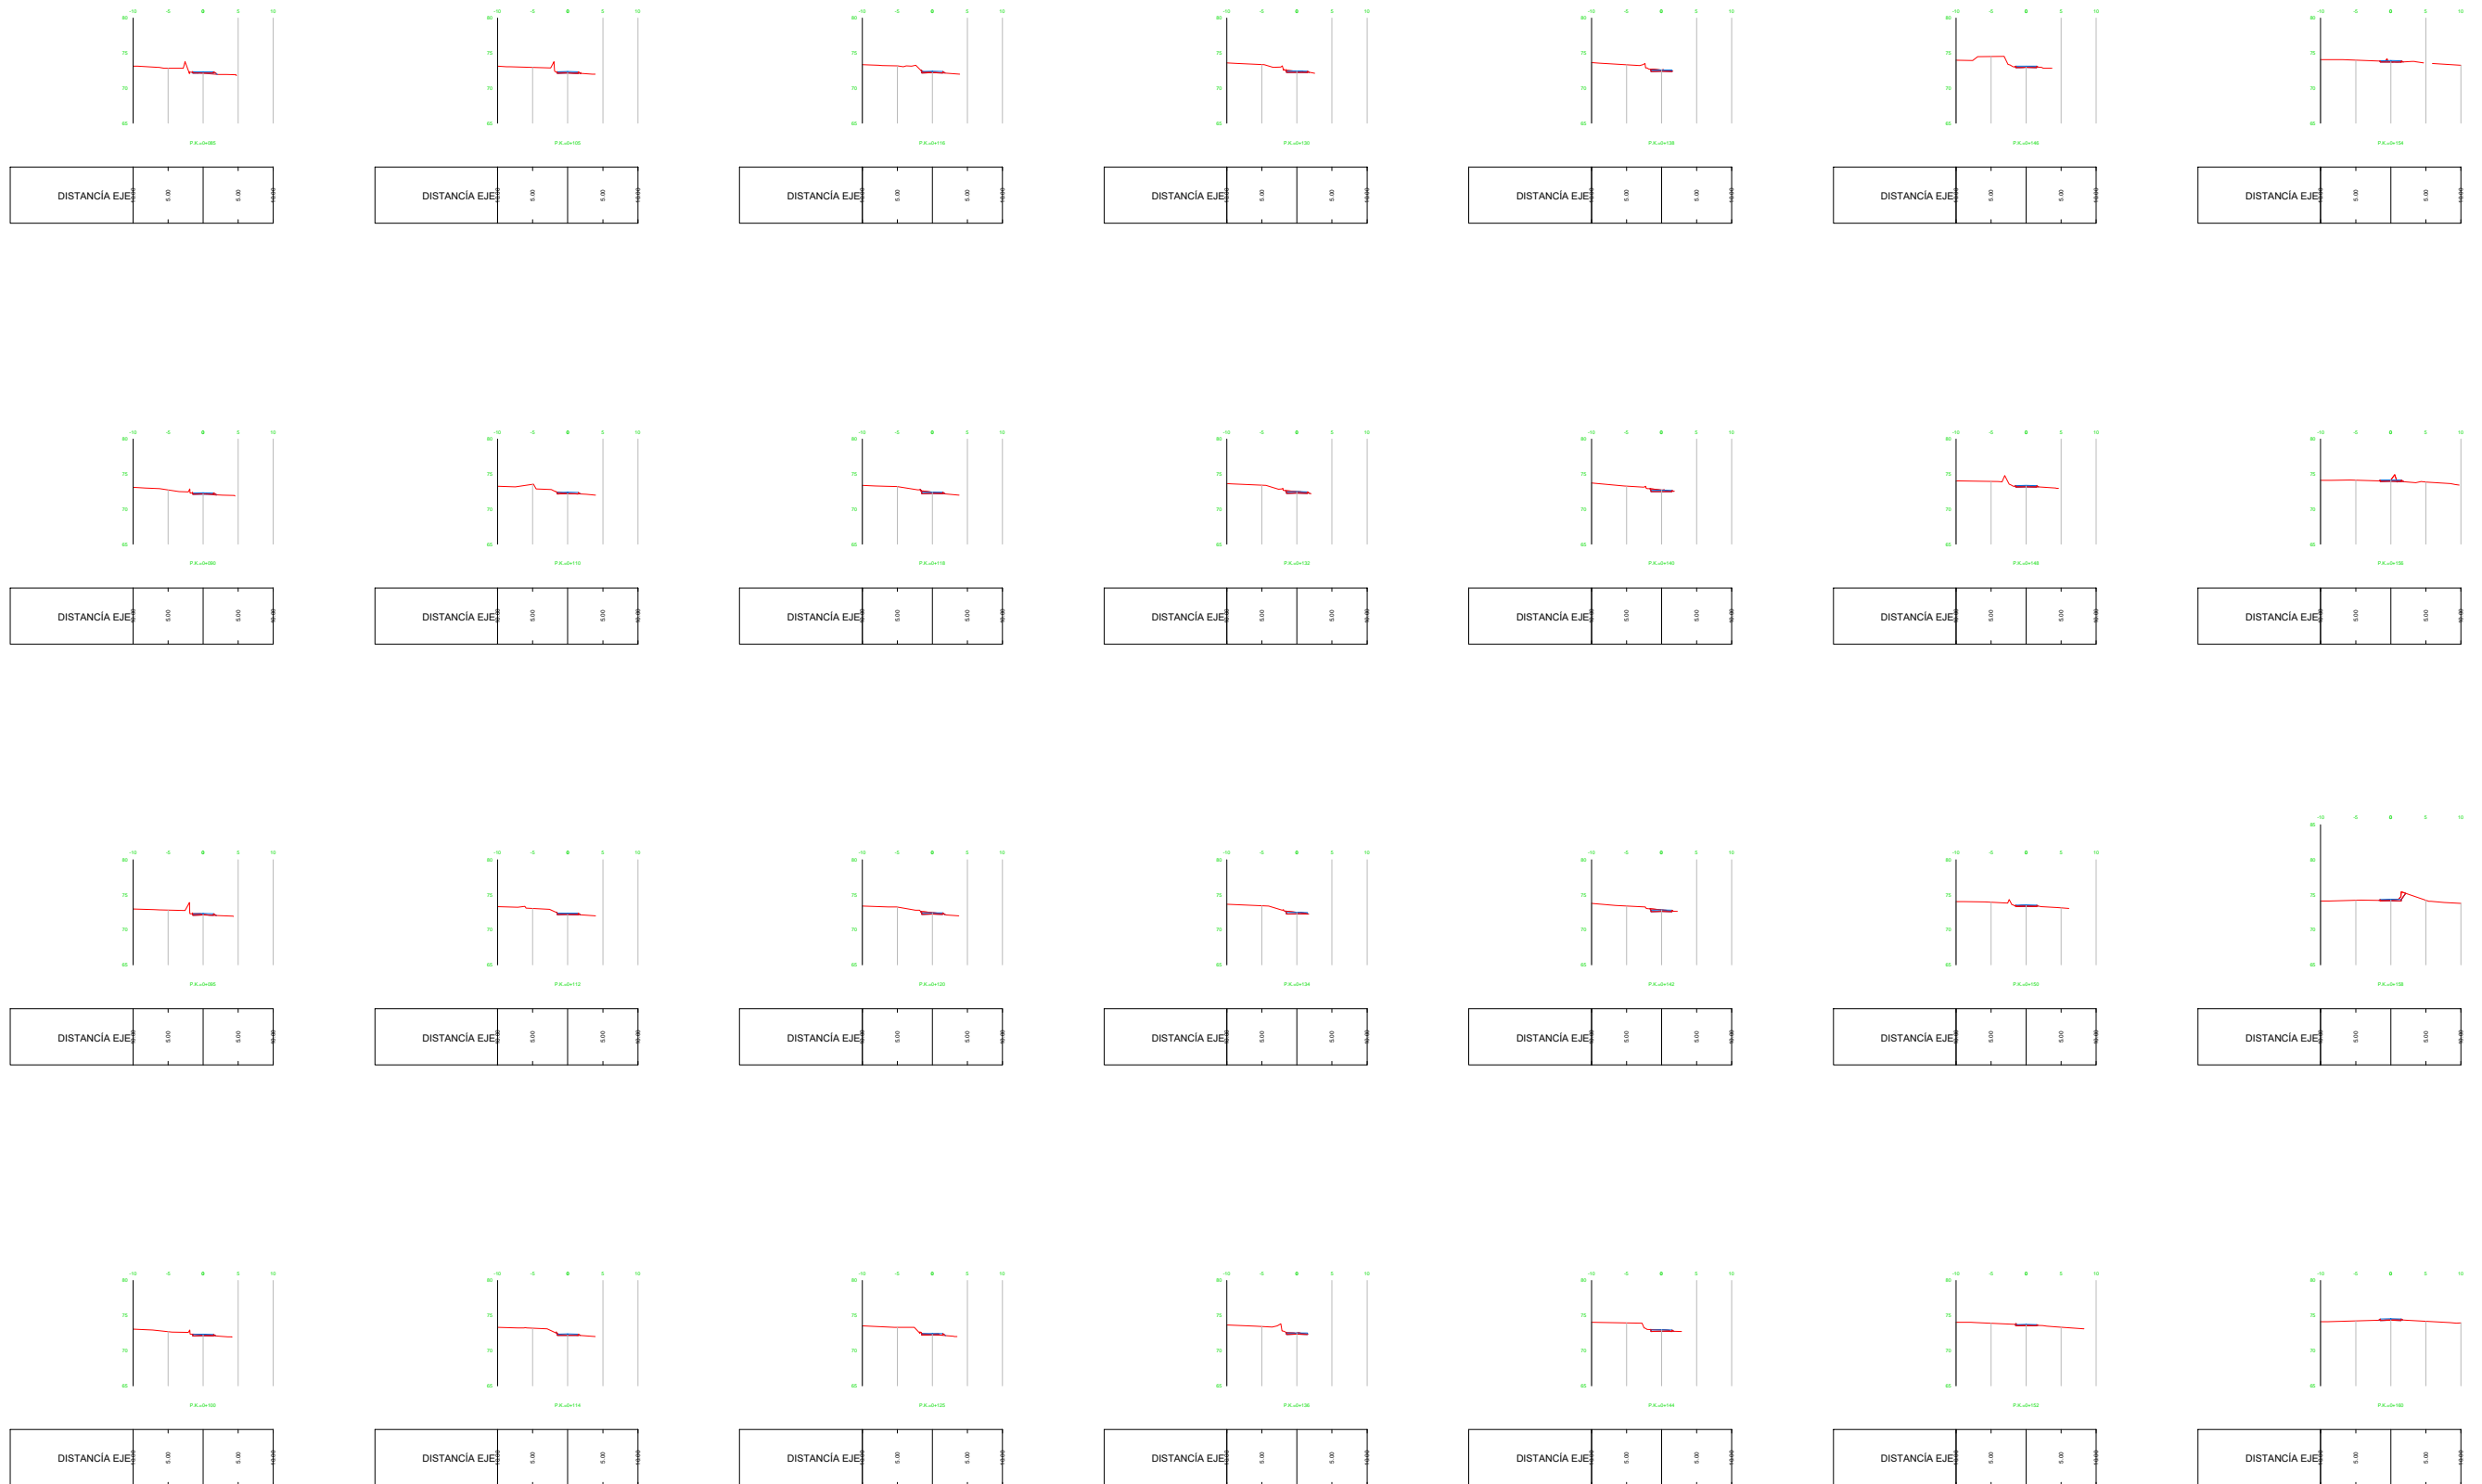

DEPUTACIÓN
PONTEVEDRA
Movilidad

EL INGENIERO AUTOR DEL PROYECTO:

José Domínguez Fernández
JOSÉ DOMÍNGUEZ FERNÁNDEZ

LA TÉCNICO DE PROYECTOS DE MOBILIDADE:

Noemí Romero Nieto
NOEMÍ ROMERO NIETO

DIBUJO:

COTEJO:

SUSTITUYE A:

SUSTITUIDO POR:

ESCALAS:

1:500



ORIGINALES A1 GRAFICAS

TITULO DEL PROYECTO:

**PROYECTO DE CONSTRUCCIÓN DE RONDA ESTE
TRAMO PO-542 (PONTE BORA - O PINO) A PO-532 (PONTEVEDRA-PONTECALDELAS)
ACCESO A MONTECELO Y COMEJO PRÍNCIPE FELIPE**

CLAVES:

Nº DE PLANO:

4.2.5
HOJA 2 DE 2

DESIGNACIÓN DEL PLANO:

**PERFILES TRANSVERSALES
ACCESOS A CASAS**

FECHA:

FEBRERO 2017

Nº DE PAGINA: